




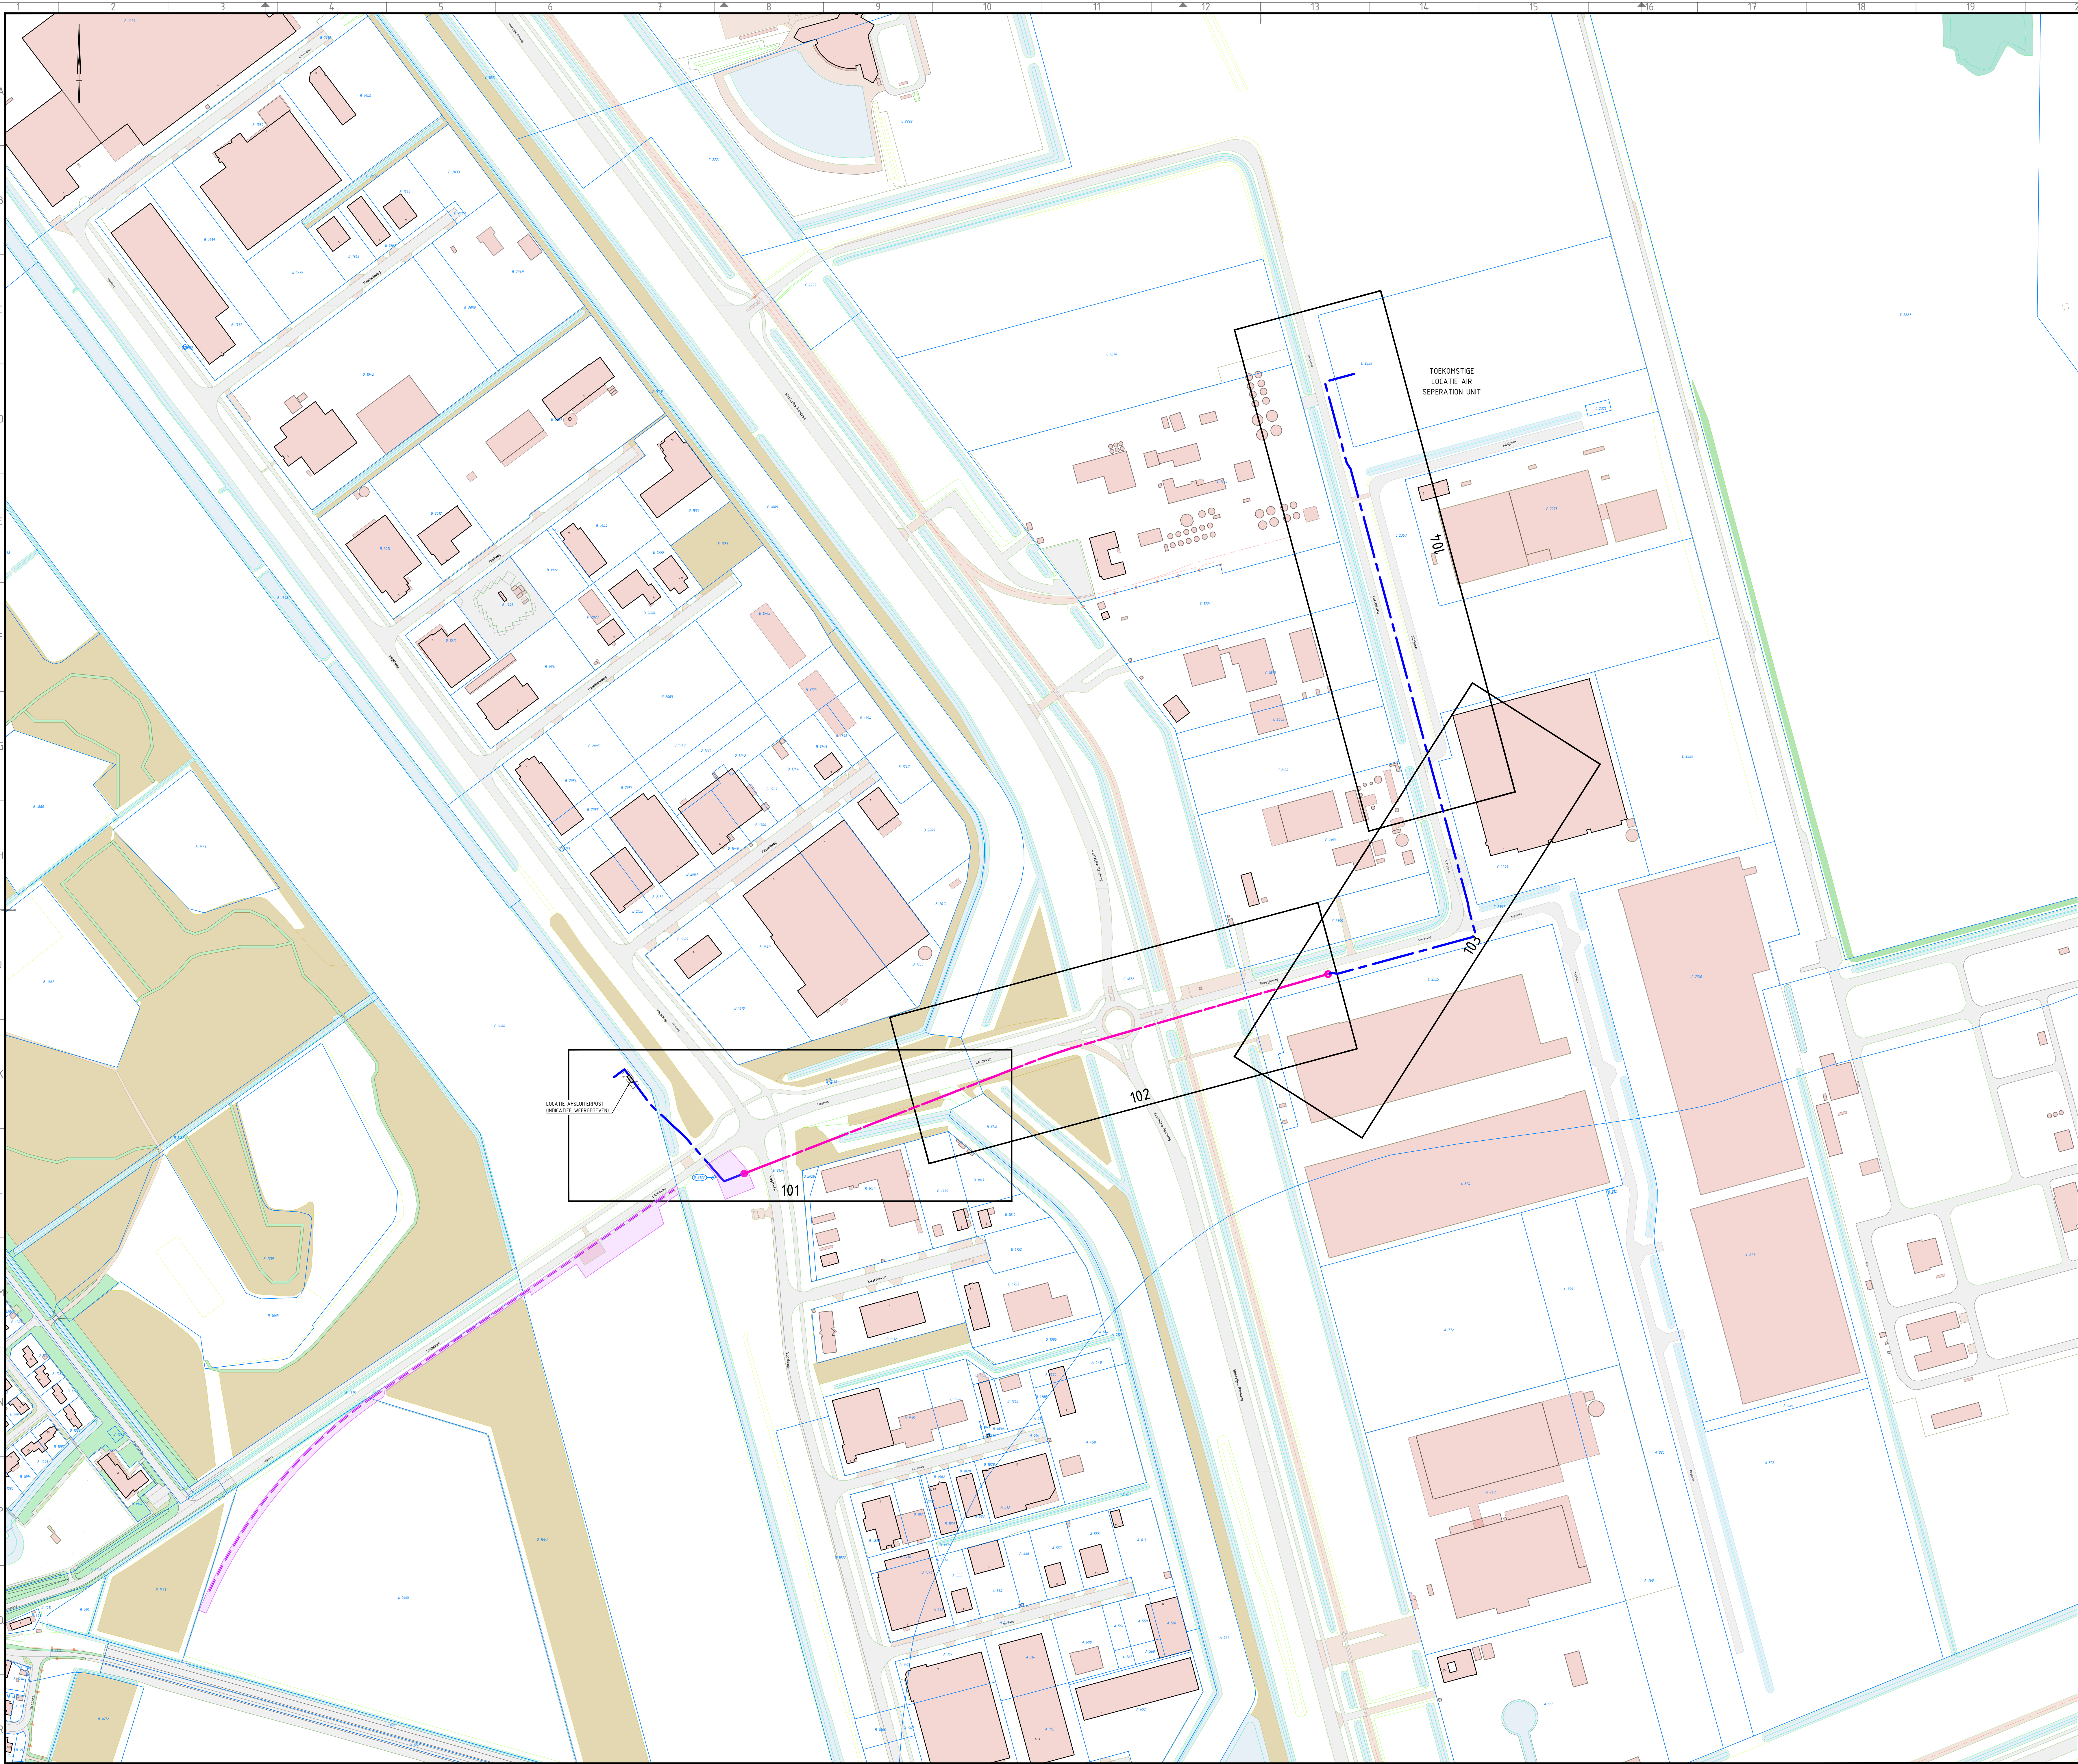

SITUATIE SCHAAAL 1:1000

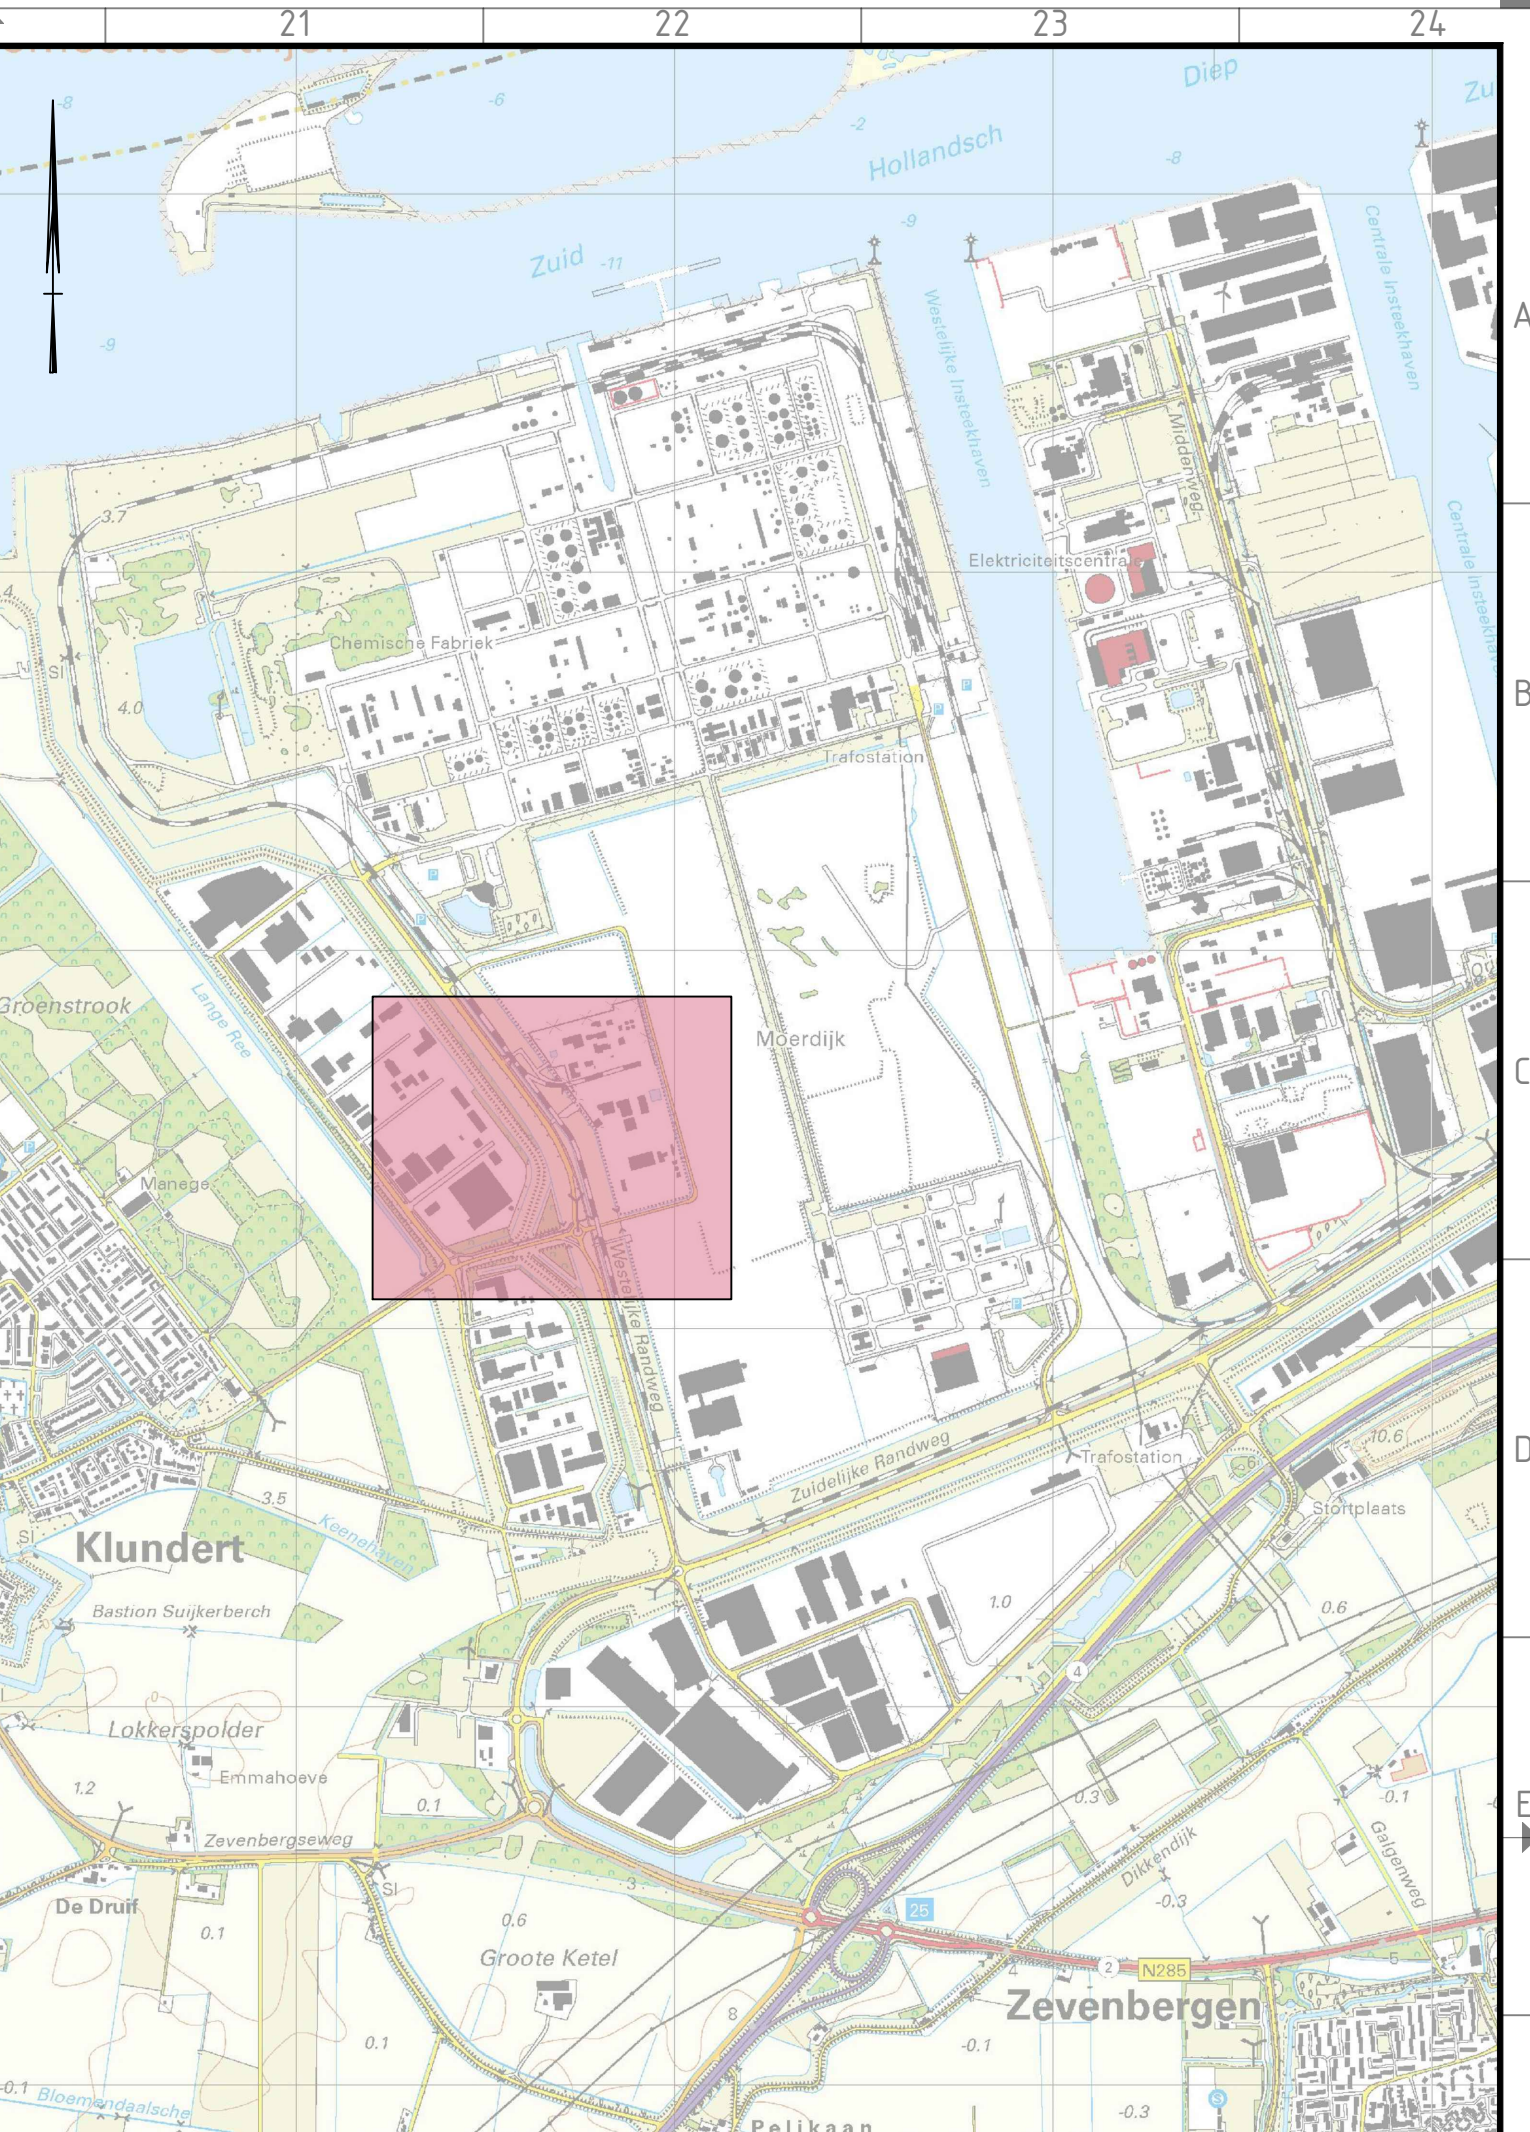

OVERZICHT SCHAAAL 1:20000

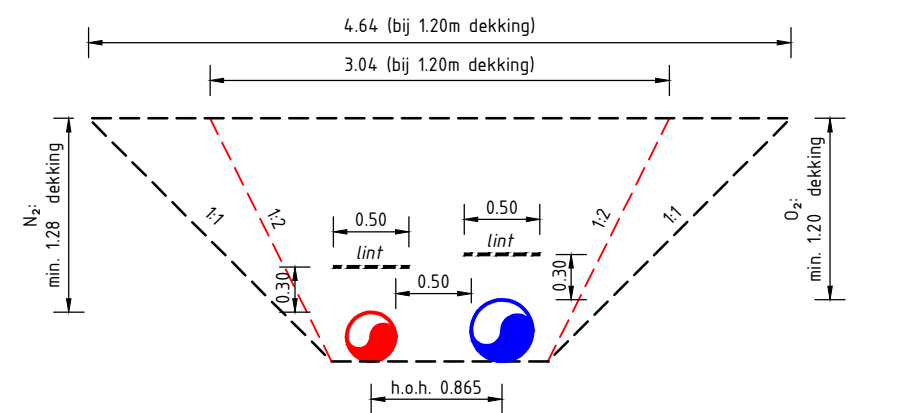

PRINCIPEDOORSNEDEN SLEUF
t.b.v. aanleg N₂- en O₂ leiding
SCHAAAL 1:50

Toelichting:
- Maten in meters, tenzij anders aangegeven.
- Hoogtematen in meters t.o.v. N.A.P.

Opmerkingen:
- Tracé is indicatief weergegeven. Juiste locatie in een latere fase uitwerken.

Brongegevens:
PDK: Topografische ondergrond d.d. 20-09-2019
Kadastrale percelen d.d. 15-01-2020
W'schap Brabantse Delta: Zonering waterkering

Legenda Air Liquide Nieuw:
- Nieuw te leggen Ø 16" Air Liquide leiding (O₂) en Ø 12" Air Liquide leiding (N₂)
- Nieuw te leggen Air Liquide leidingen (N₂ en O₂) middels HDD

Legenda kadaster:
- Kadastrale grens
- Perceelnummer

0	25-06-2020	EERSTE UITGAVE	JRD
x	Datum	Omschrijving	Getekend

AIR LIQUIDE
AIR SEPERATION UNIT (ASU) - MOERDIJK
OVERZICHT

Projector:	ALLM-3	Fase:	VORONTWERP	Getekend:	JRD
Documenttype:	TEKENING	Status:	DEFINITIEF	Gecontroleerd:	RHE
Schaal:	DE TEKENING	Uitgegeven:	RHE		
Blad nr.:	1 van 1	Datum:	25-06-2020		
Tekening nr.:	ALLM-3-T-VO-OVE-100	Versie:	0		

LIEVENSE
adviseurs ingenieurs