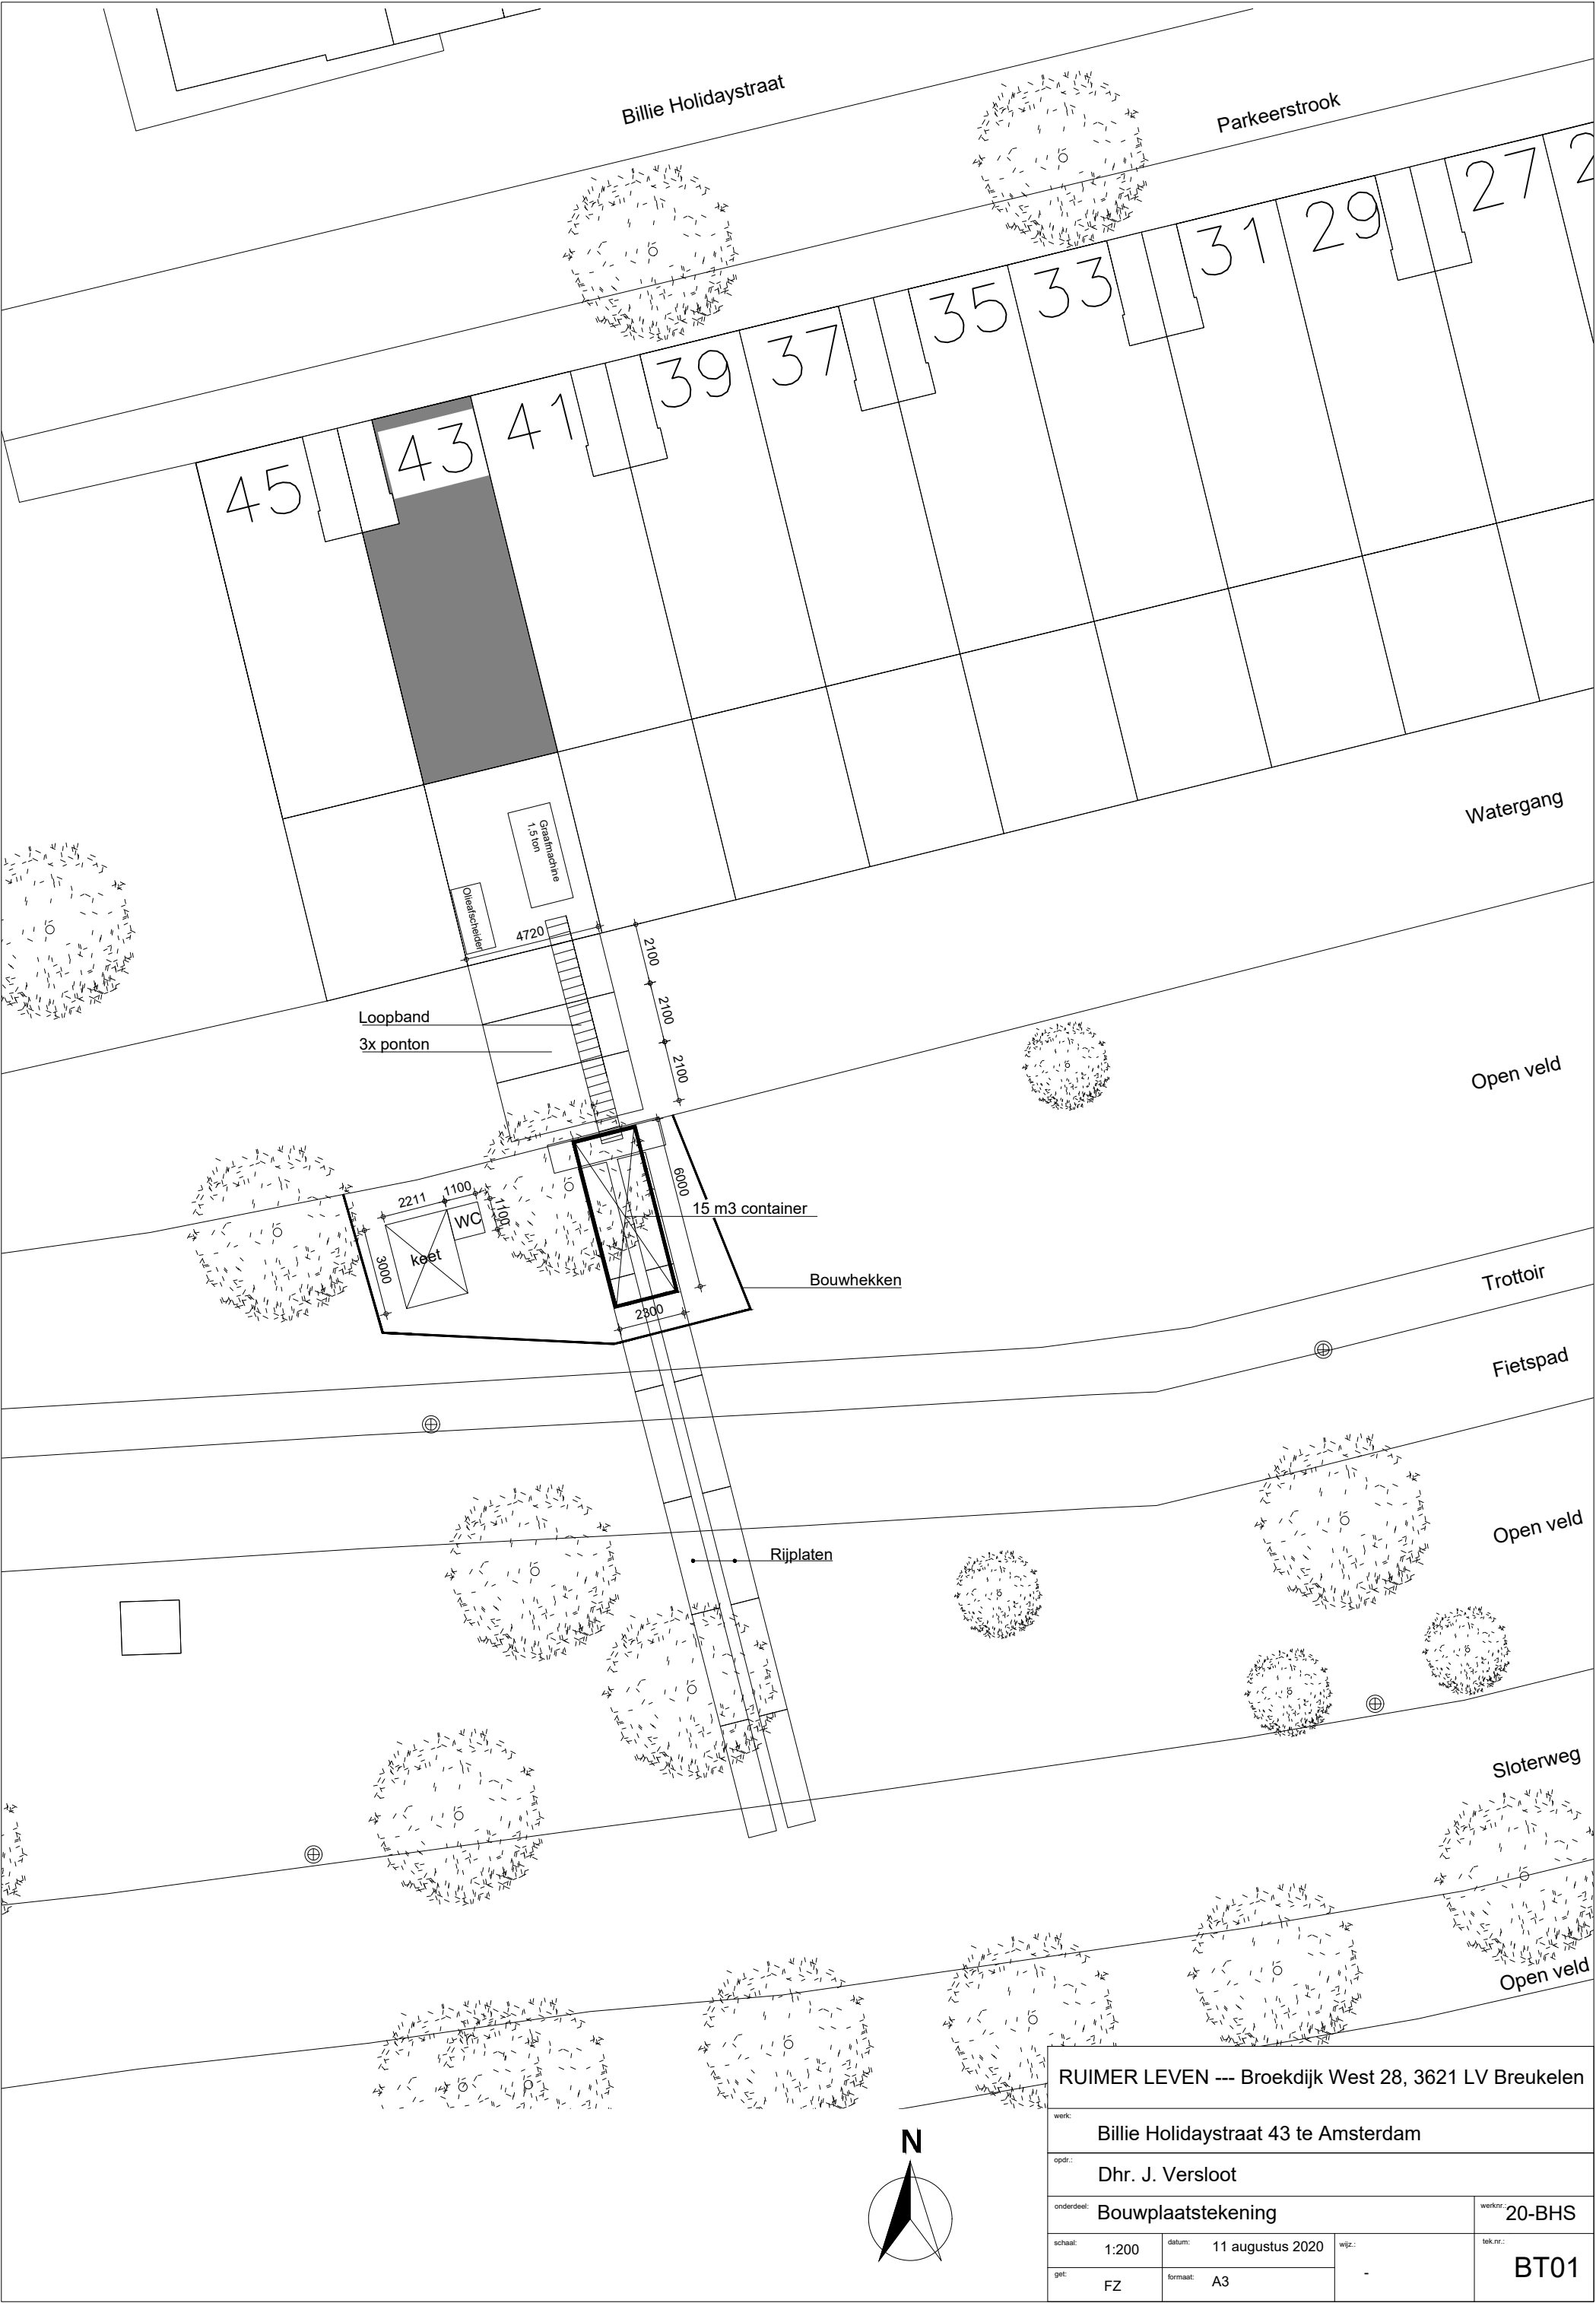


RUIMER LEVEN --- Broekdijk West 28, 3621 LV Breukelen			
werk:	Billie Holidaystraat 43 te Amsterdam		
opdr.:	Dhr. J. Versloot		
onderdeel:	Bouwplaatstekening		werknr.: 20-BHS
schaal:	1:200	datum:	11 augustus 2020
get:	FZ	formaat:	A3
			tek.nr.: BT01