



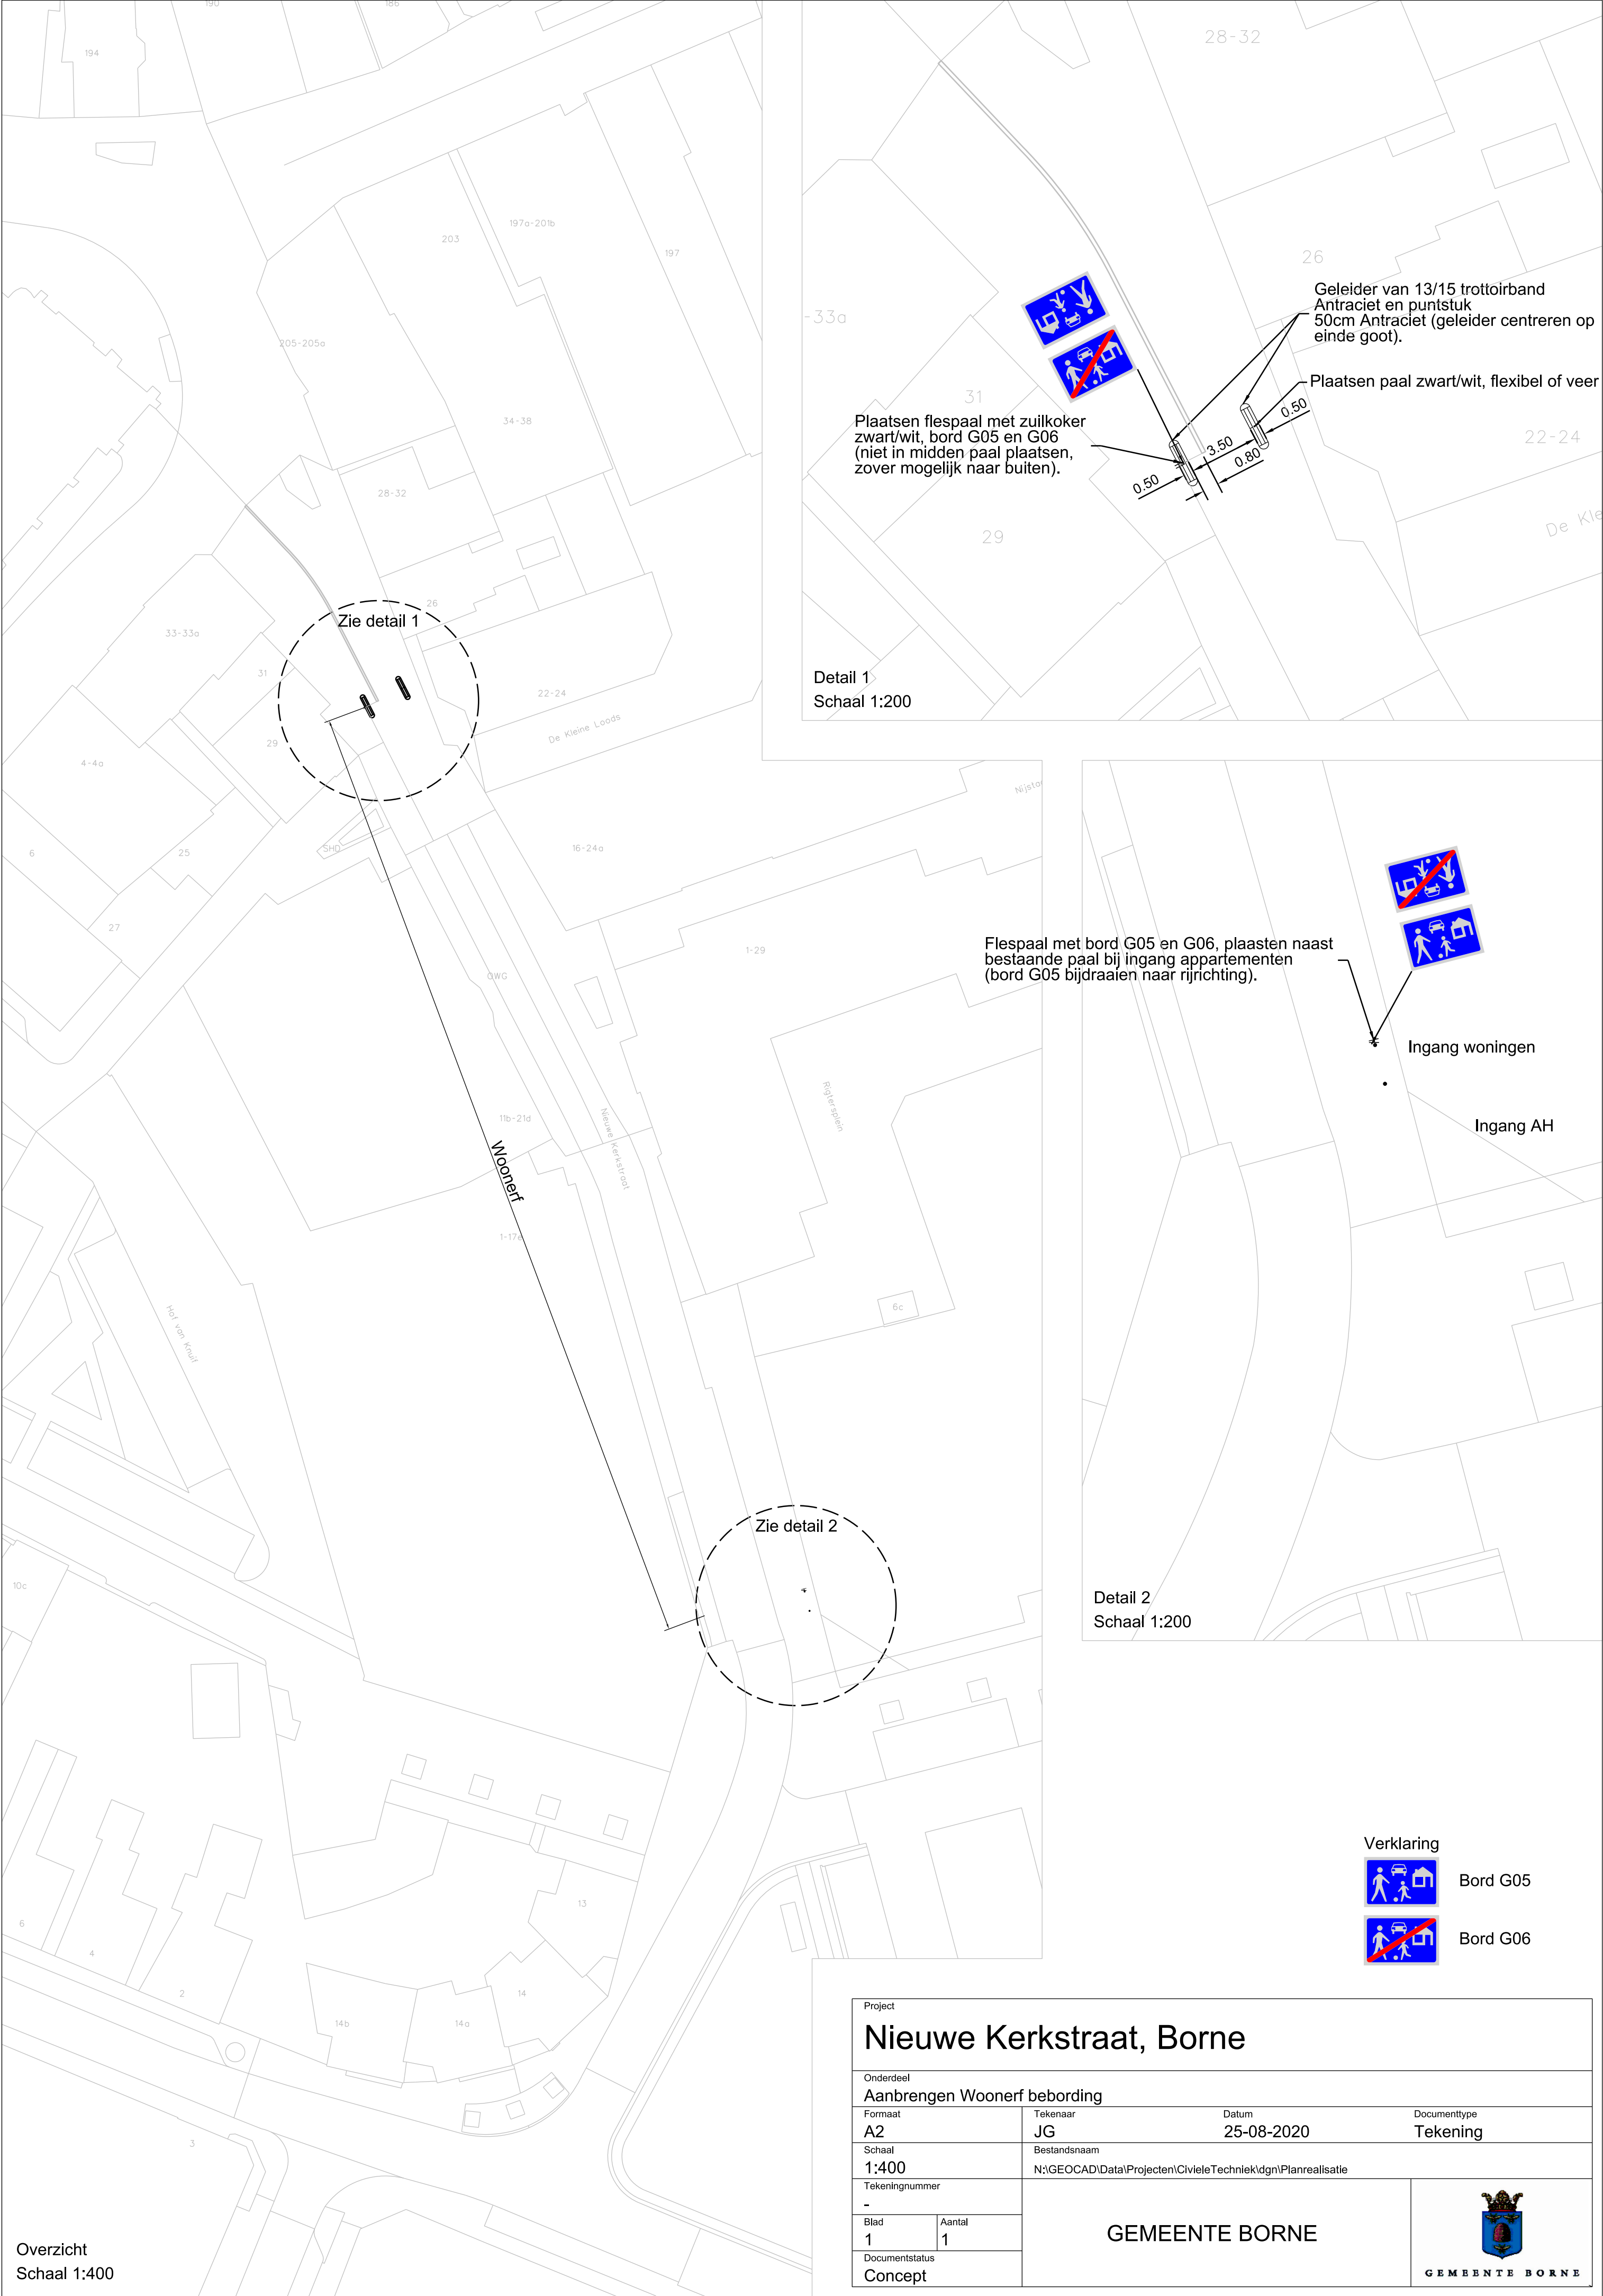

Detail 1
Schaal 1:200

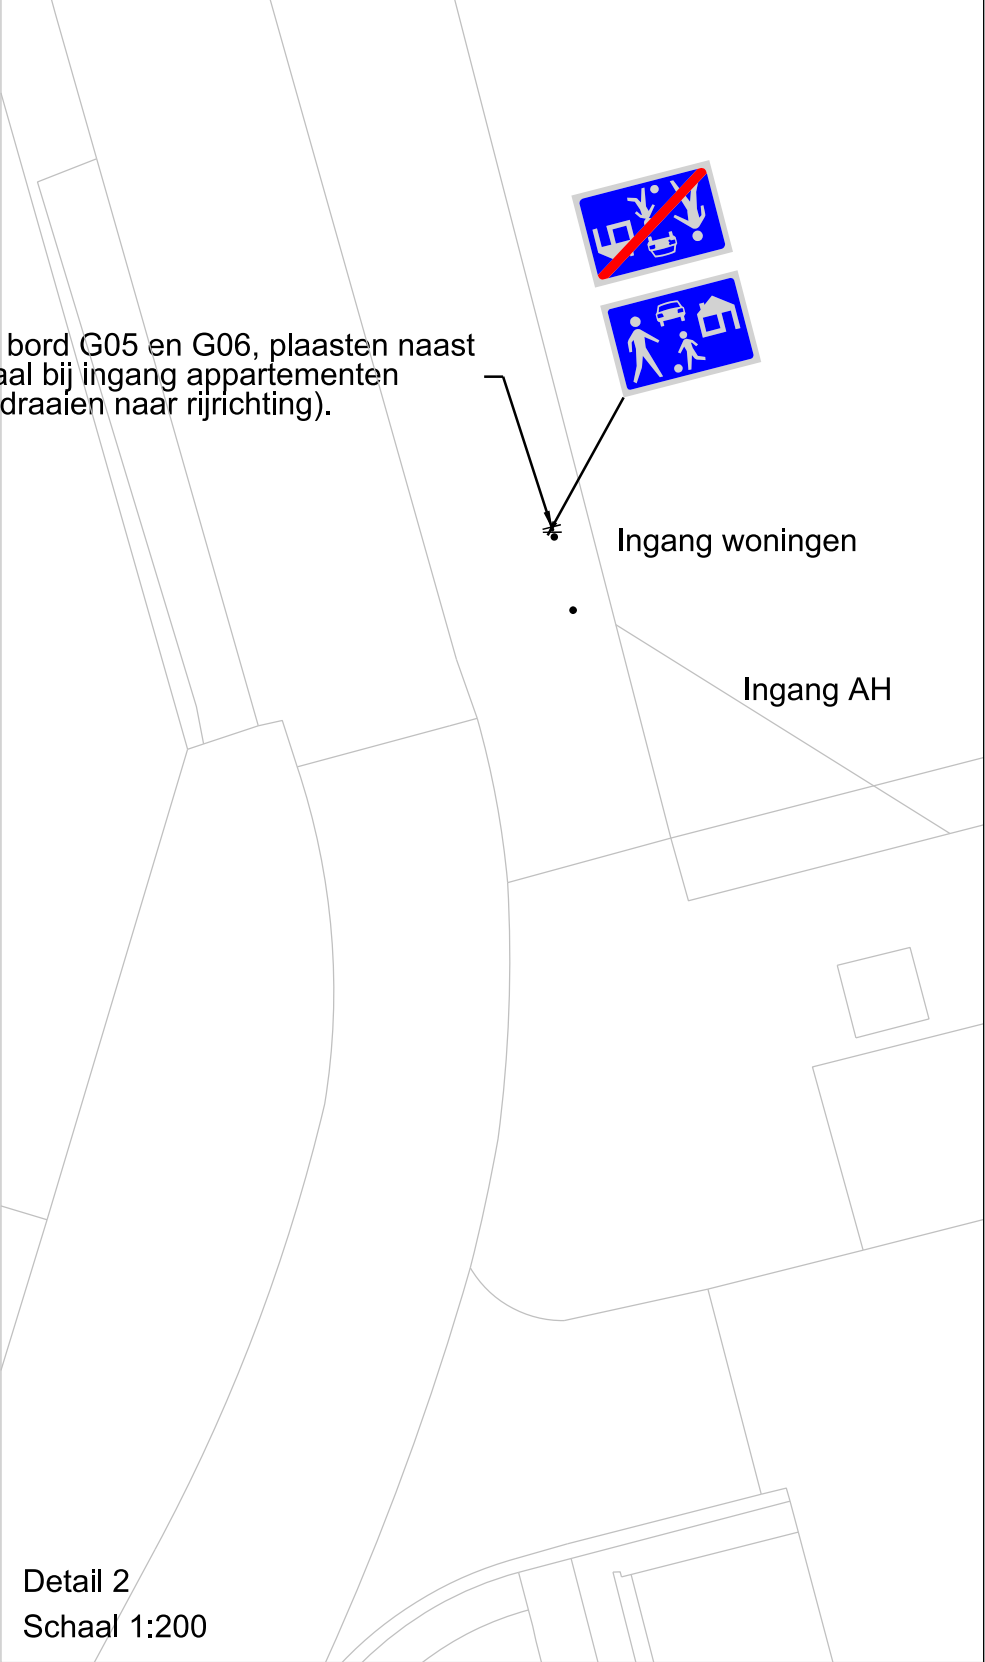

Detail 2
Schaal 1:200

Verklaring

Bord G05

Bord G06

Overzicht
Schaal 1:400

Project

Nieuwe Kerkstraat, Borne

Onderdeel			
Aanbrengen Woonerf bebording			
Formaat		Tekenaar	Datum
A2		JG	25-08-2020
Schaal		Documenttype	
1:400		Tekening	
Tekeningnummer		Bestandsnaam	
-		N:\GEOCAD\Data\Projecten\CivieleTechniek\dgn\Planrealisatie	
Blad		GEMEENTE BORNE  GEMEENTE BORNE	
Aantal			
1			
Documentstatus			
Concept			