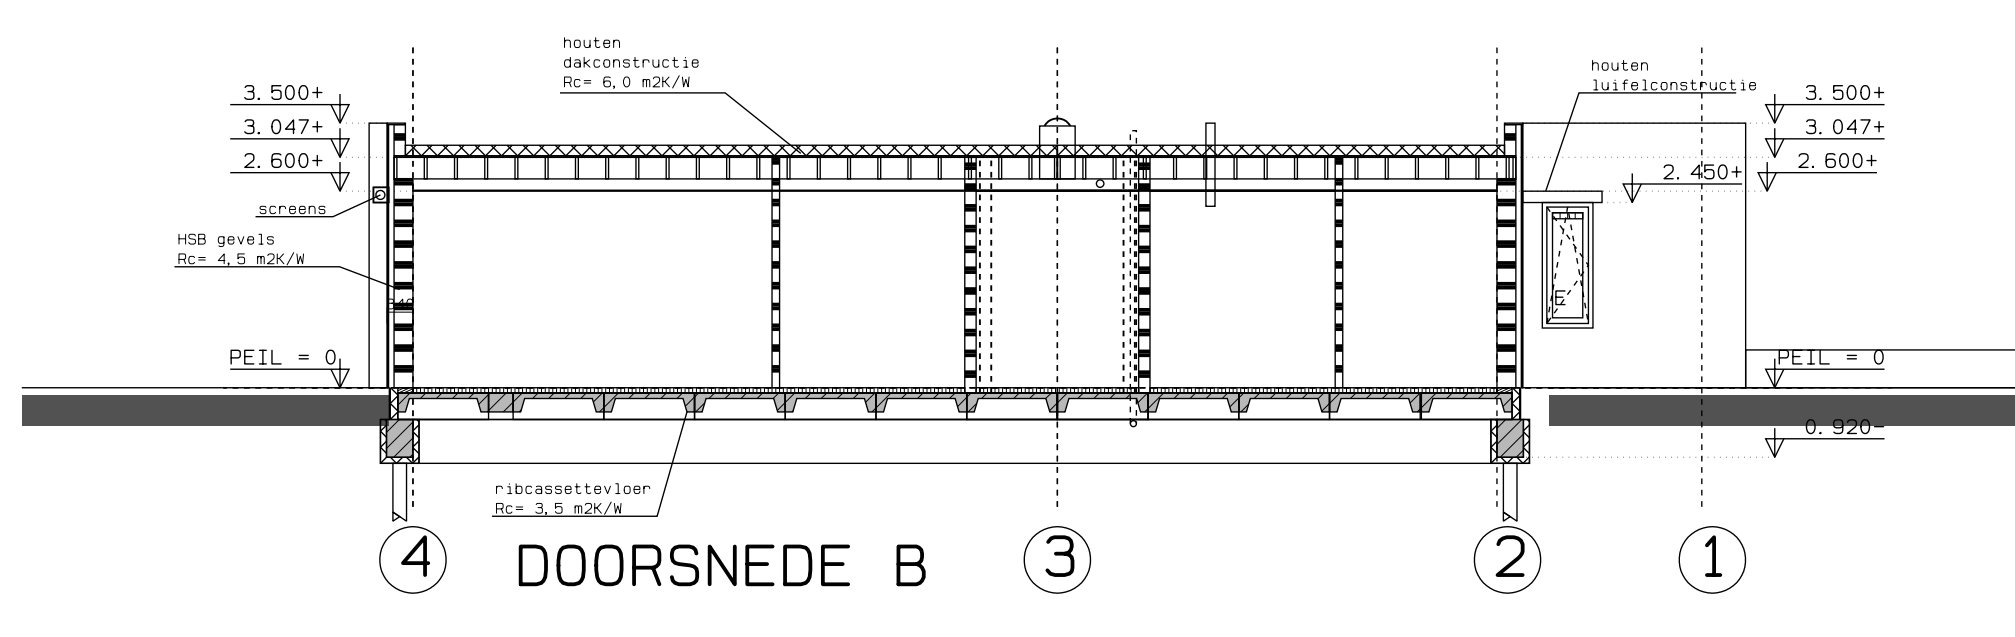
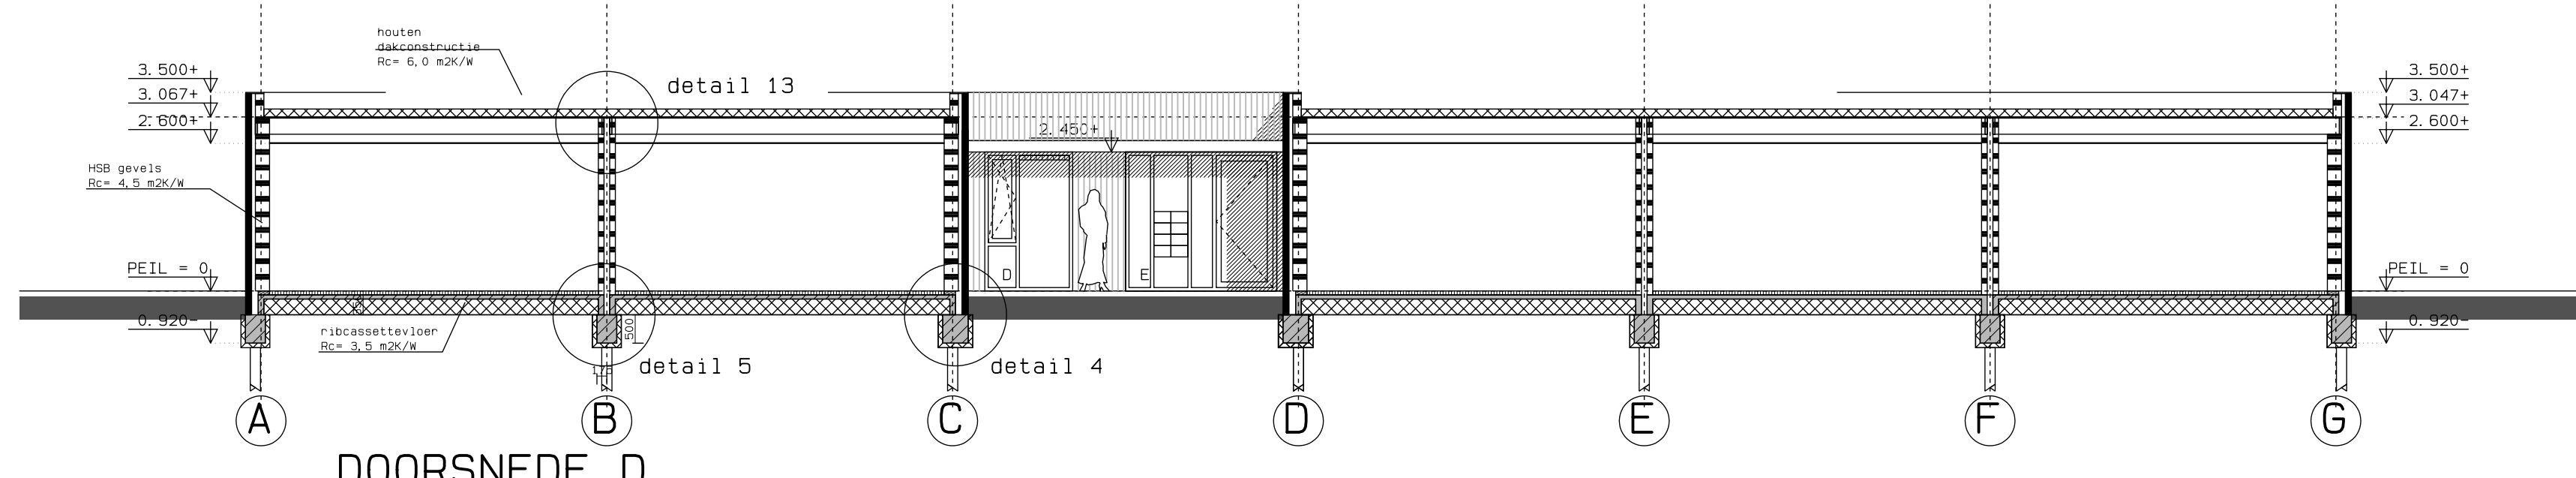
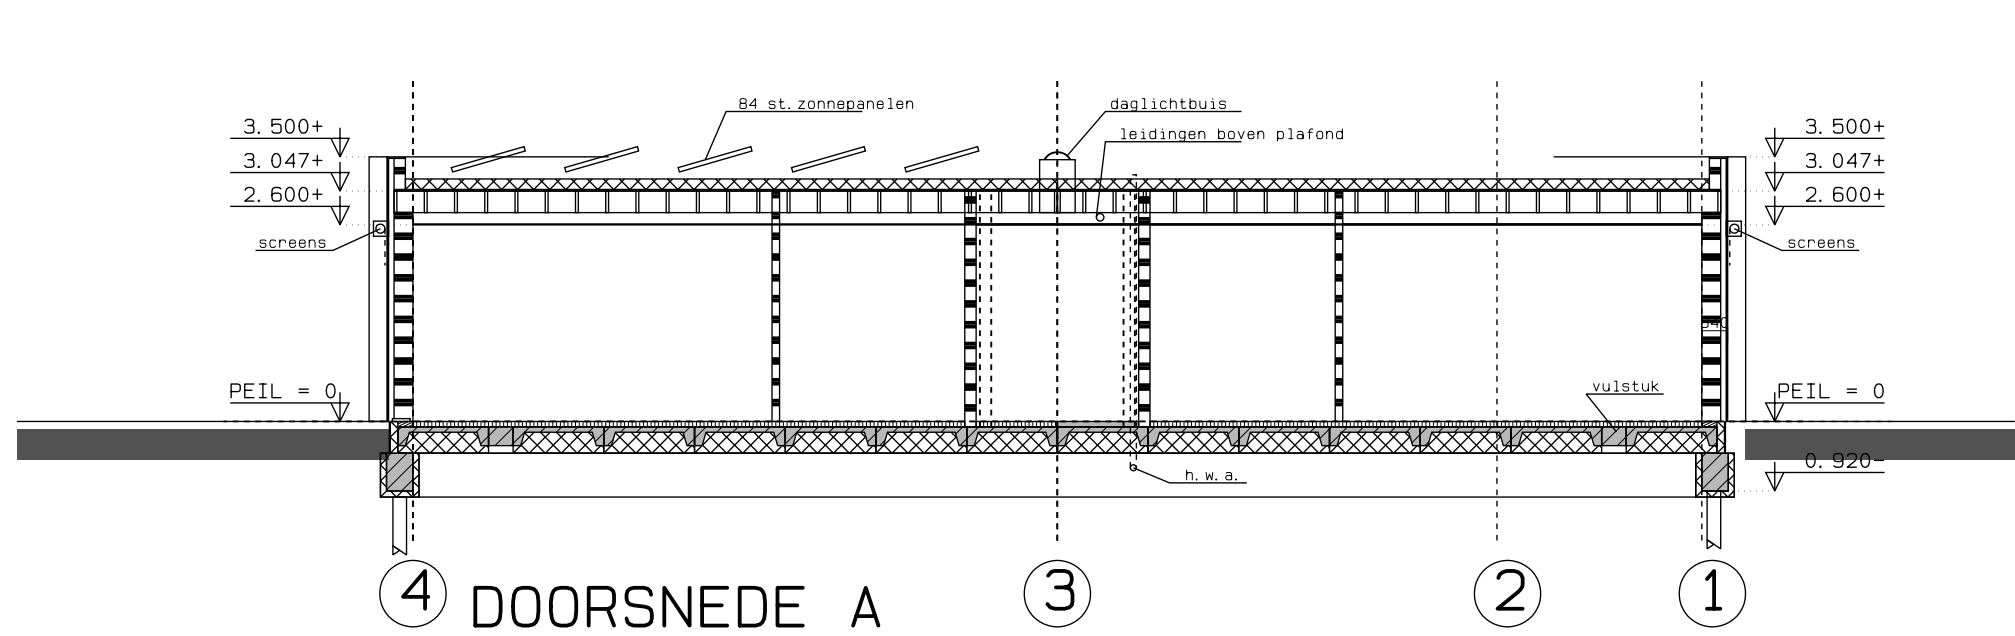
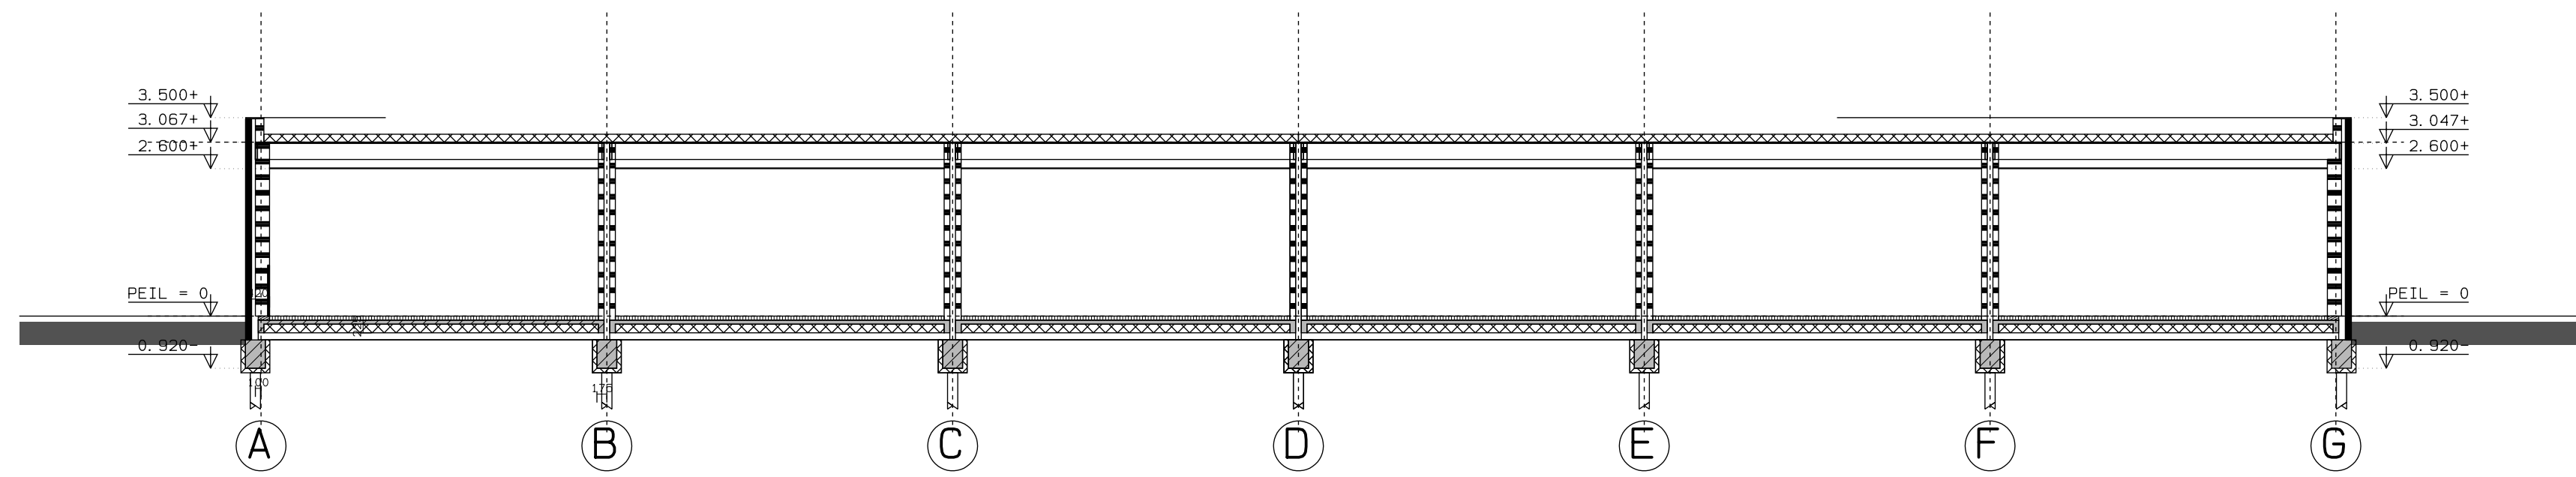
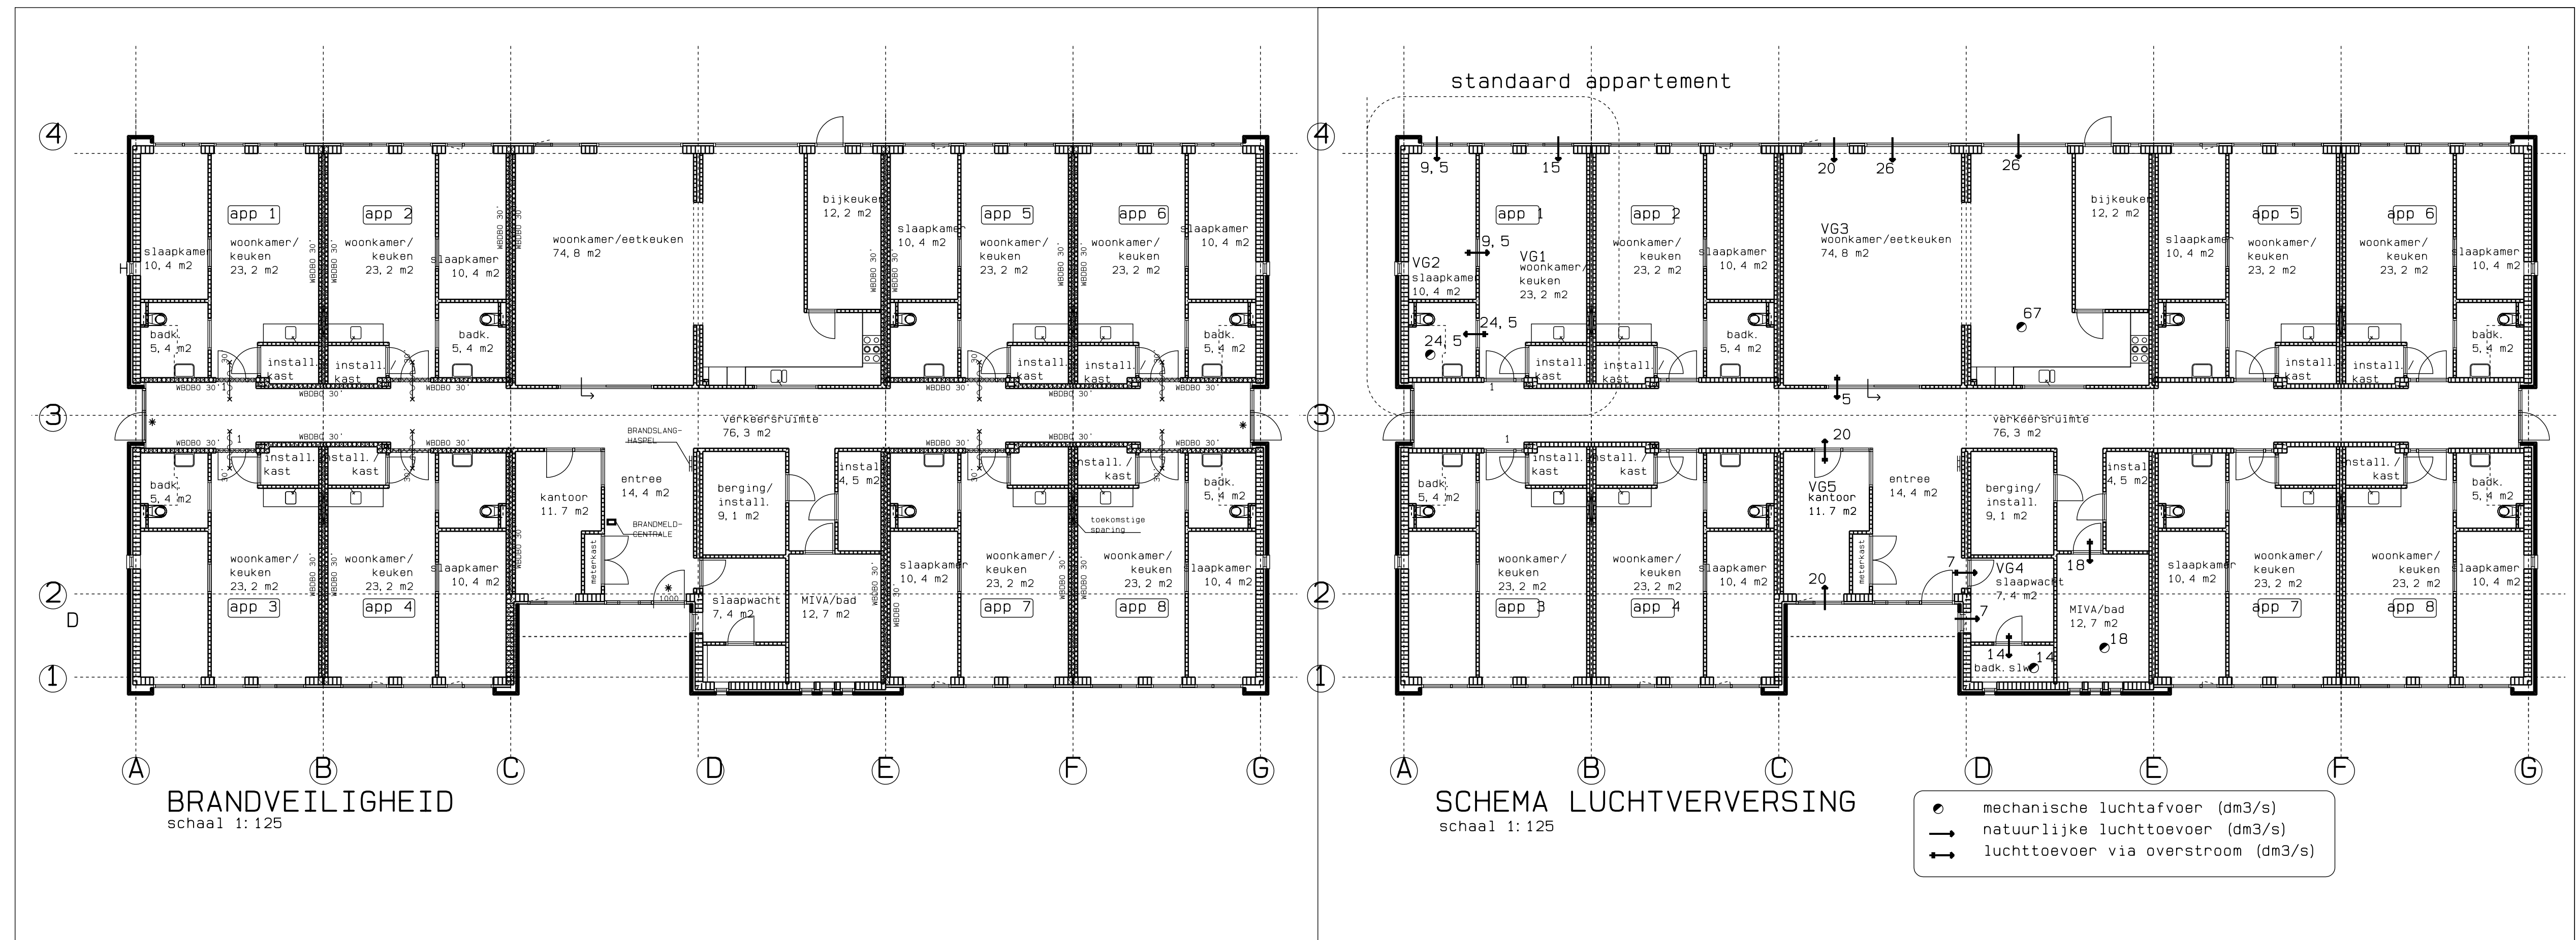
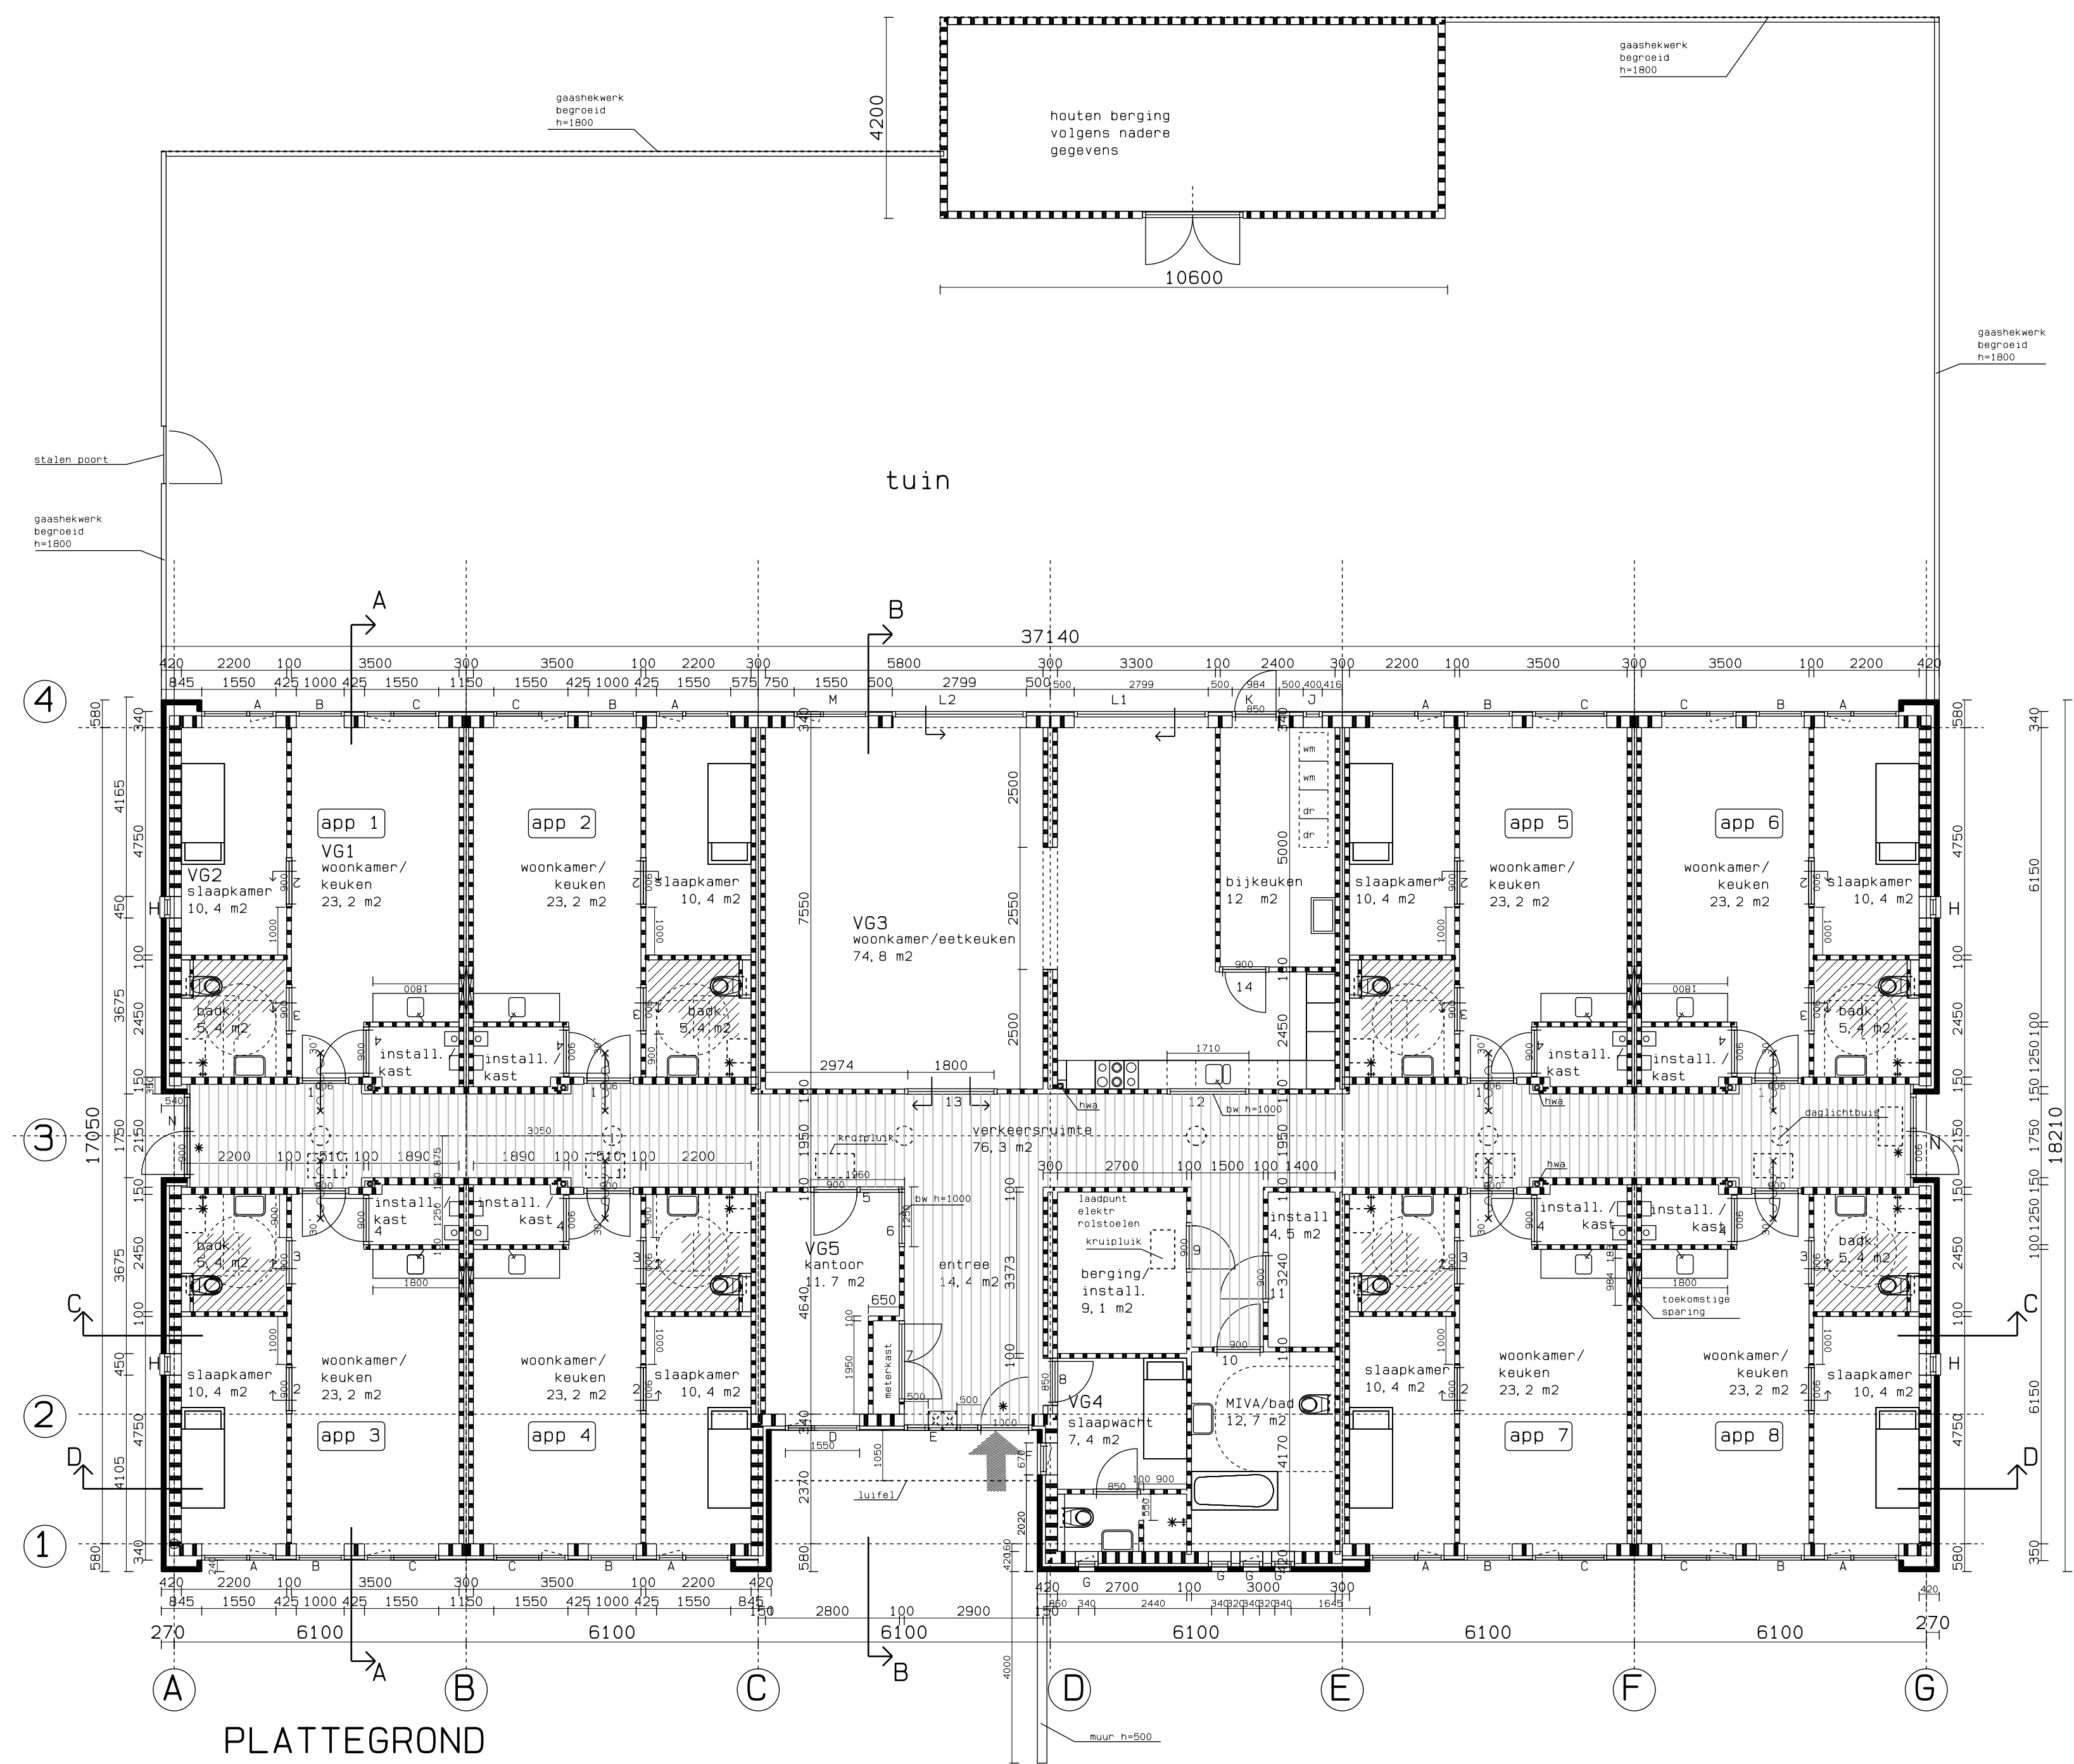


Gemeente Vlissingen
1183319 /
WABO/2020/51

Behoort bij besluit van burgemeester en wethouders
van de gemeente Vlissingen
met nummer 1235291 d.d. 26-08-2020

Projectnummer	15.016		WOONVOORZIENING GEWOON WONEN OOST-SOUBURG PLATTEGROND, DOORSNEDEN, GEVELS, VENTILATIE, BRANDVEILIGHEID
Beleidsplan	WV-01		
Schaal	1:100, 1:125		
Opsteller	AO		
Datum	21-02-2020		
Projectant	deGaaijArchitecture		