
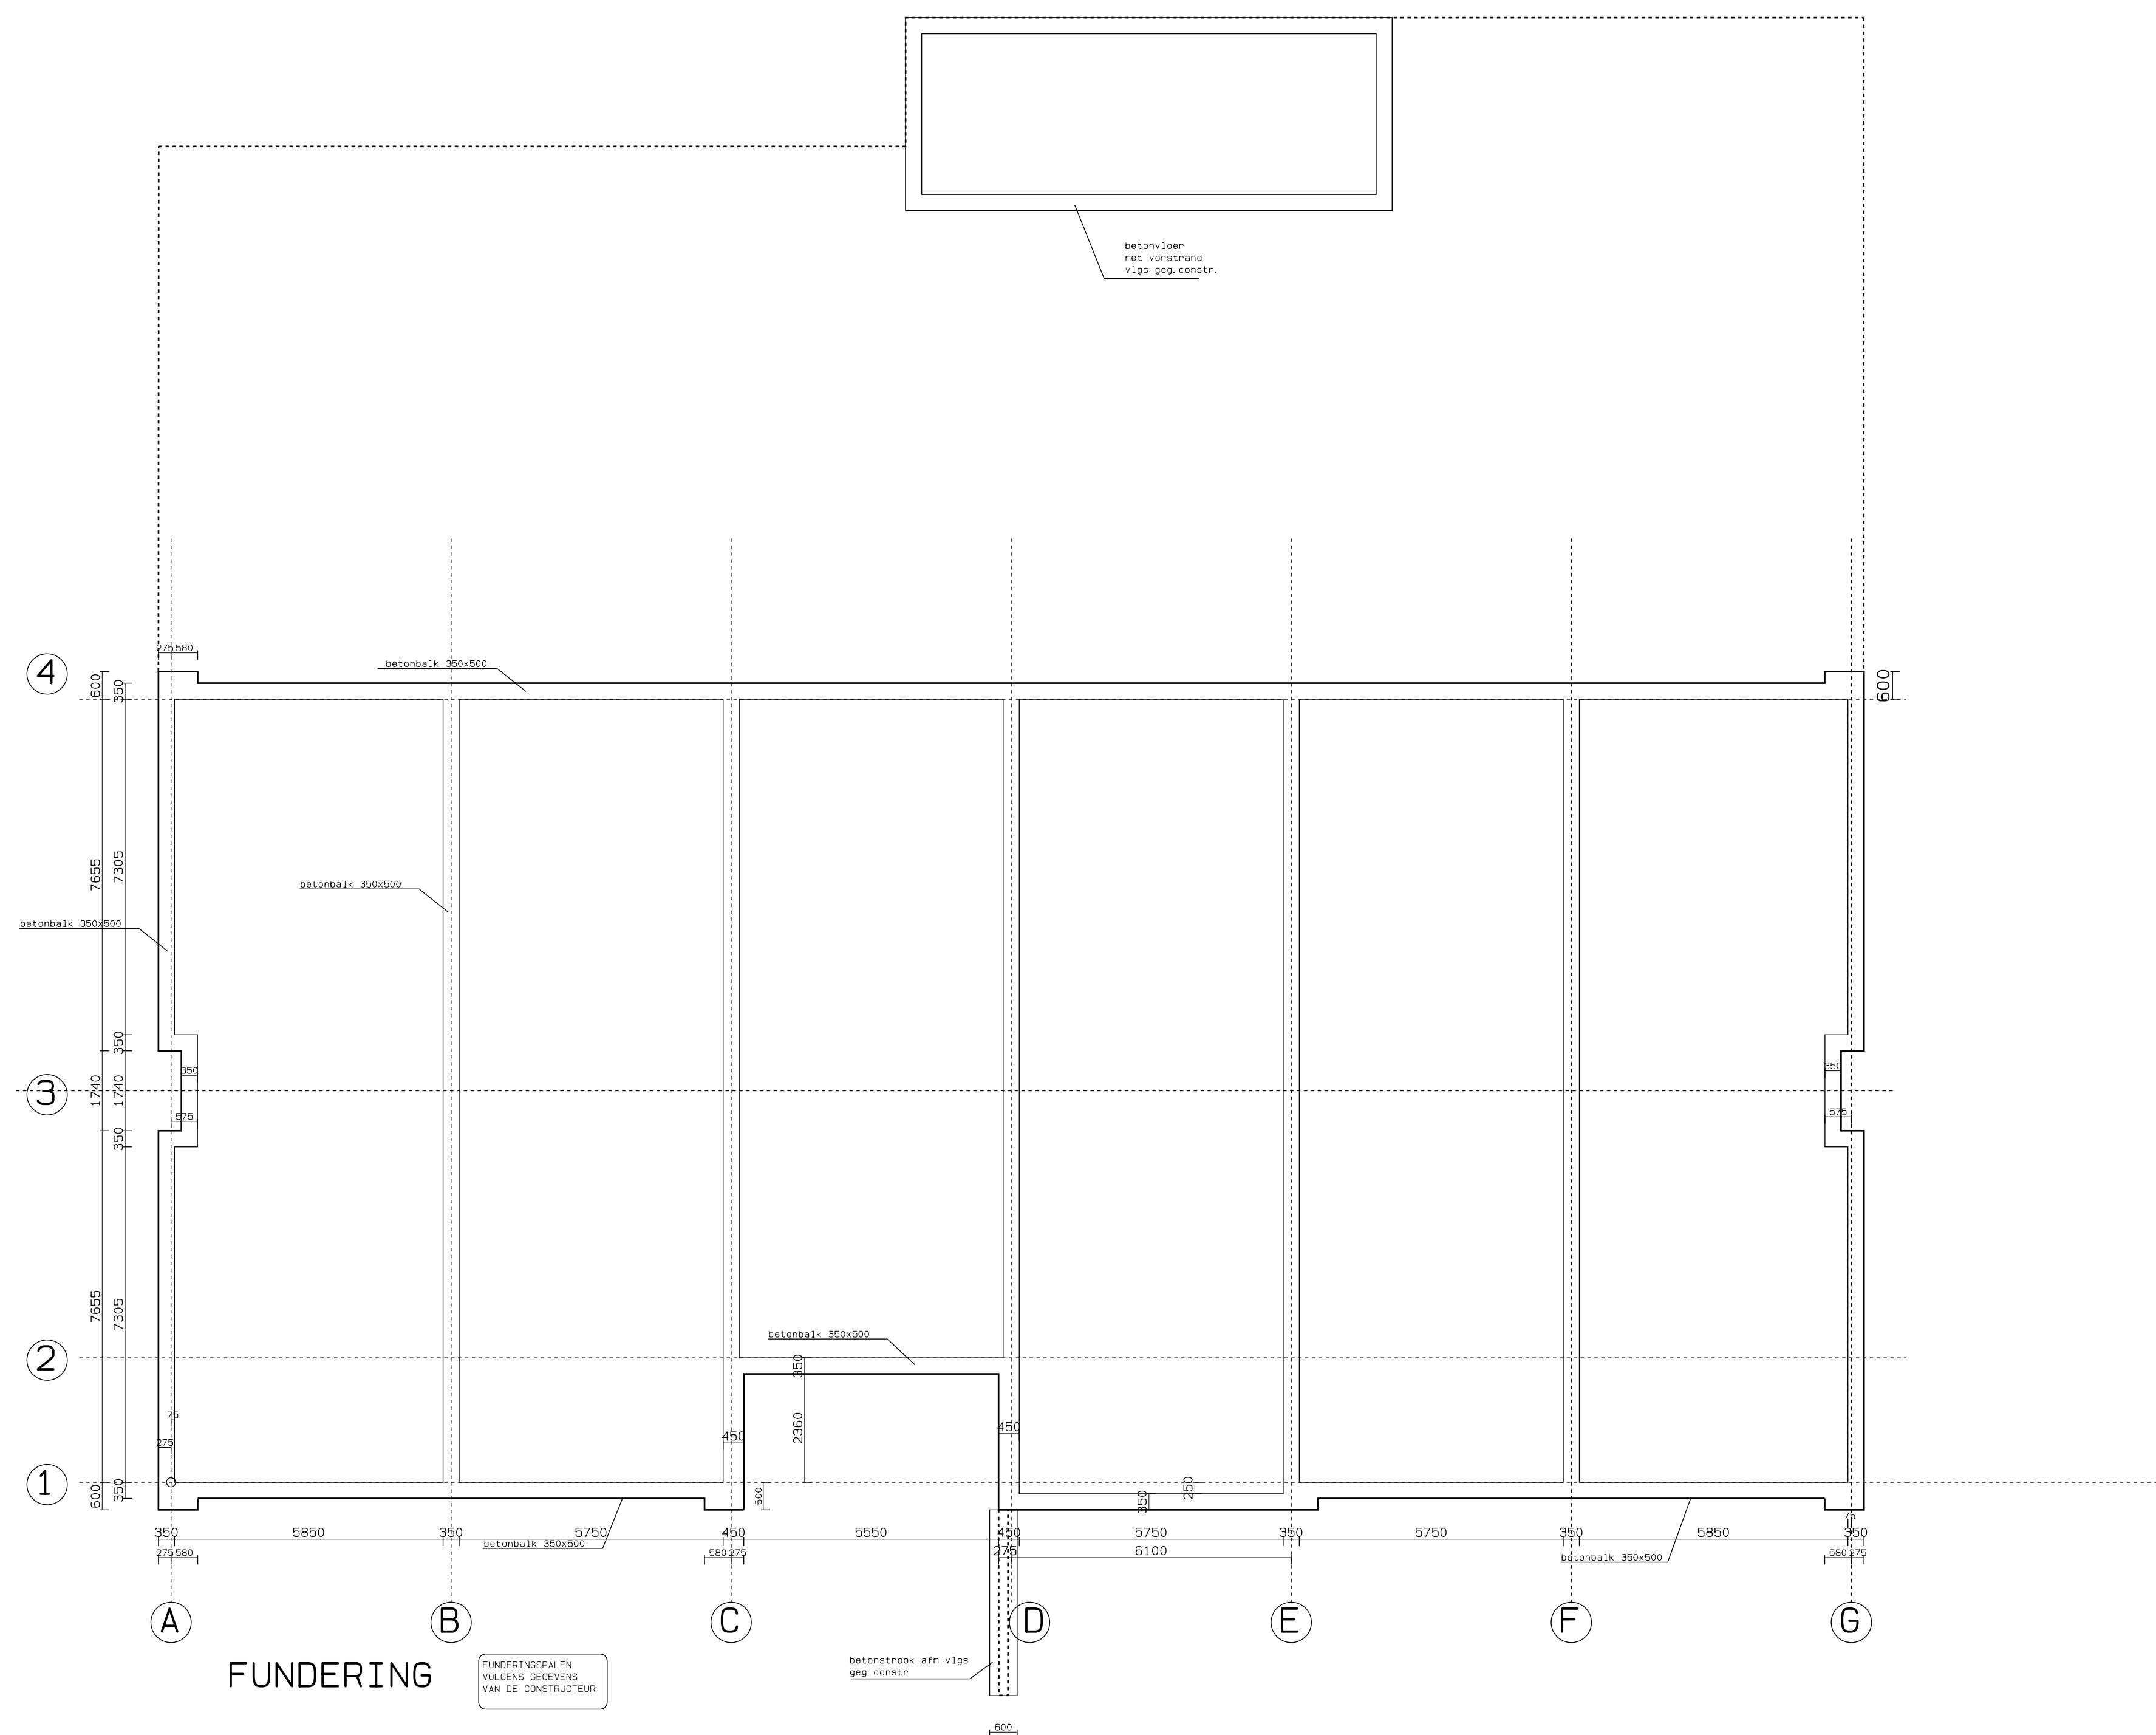
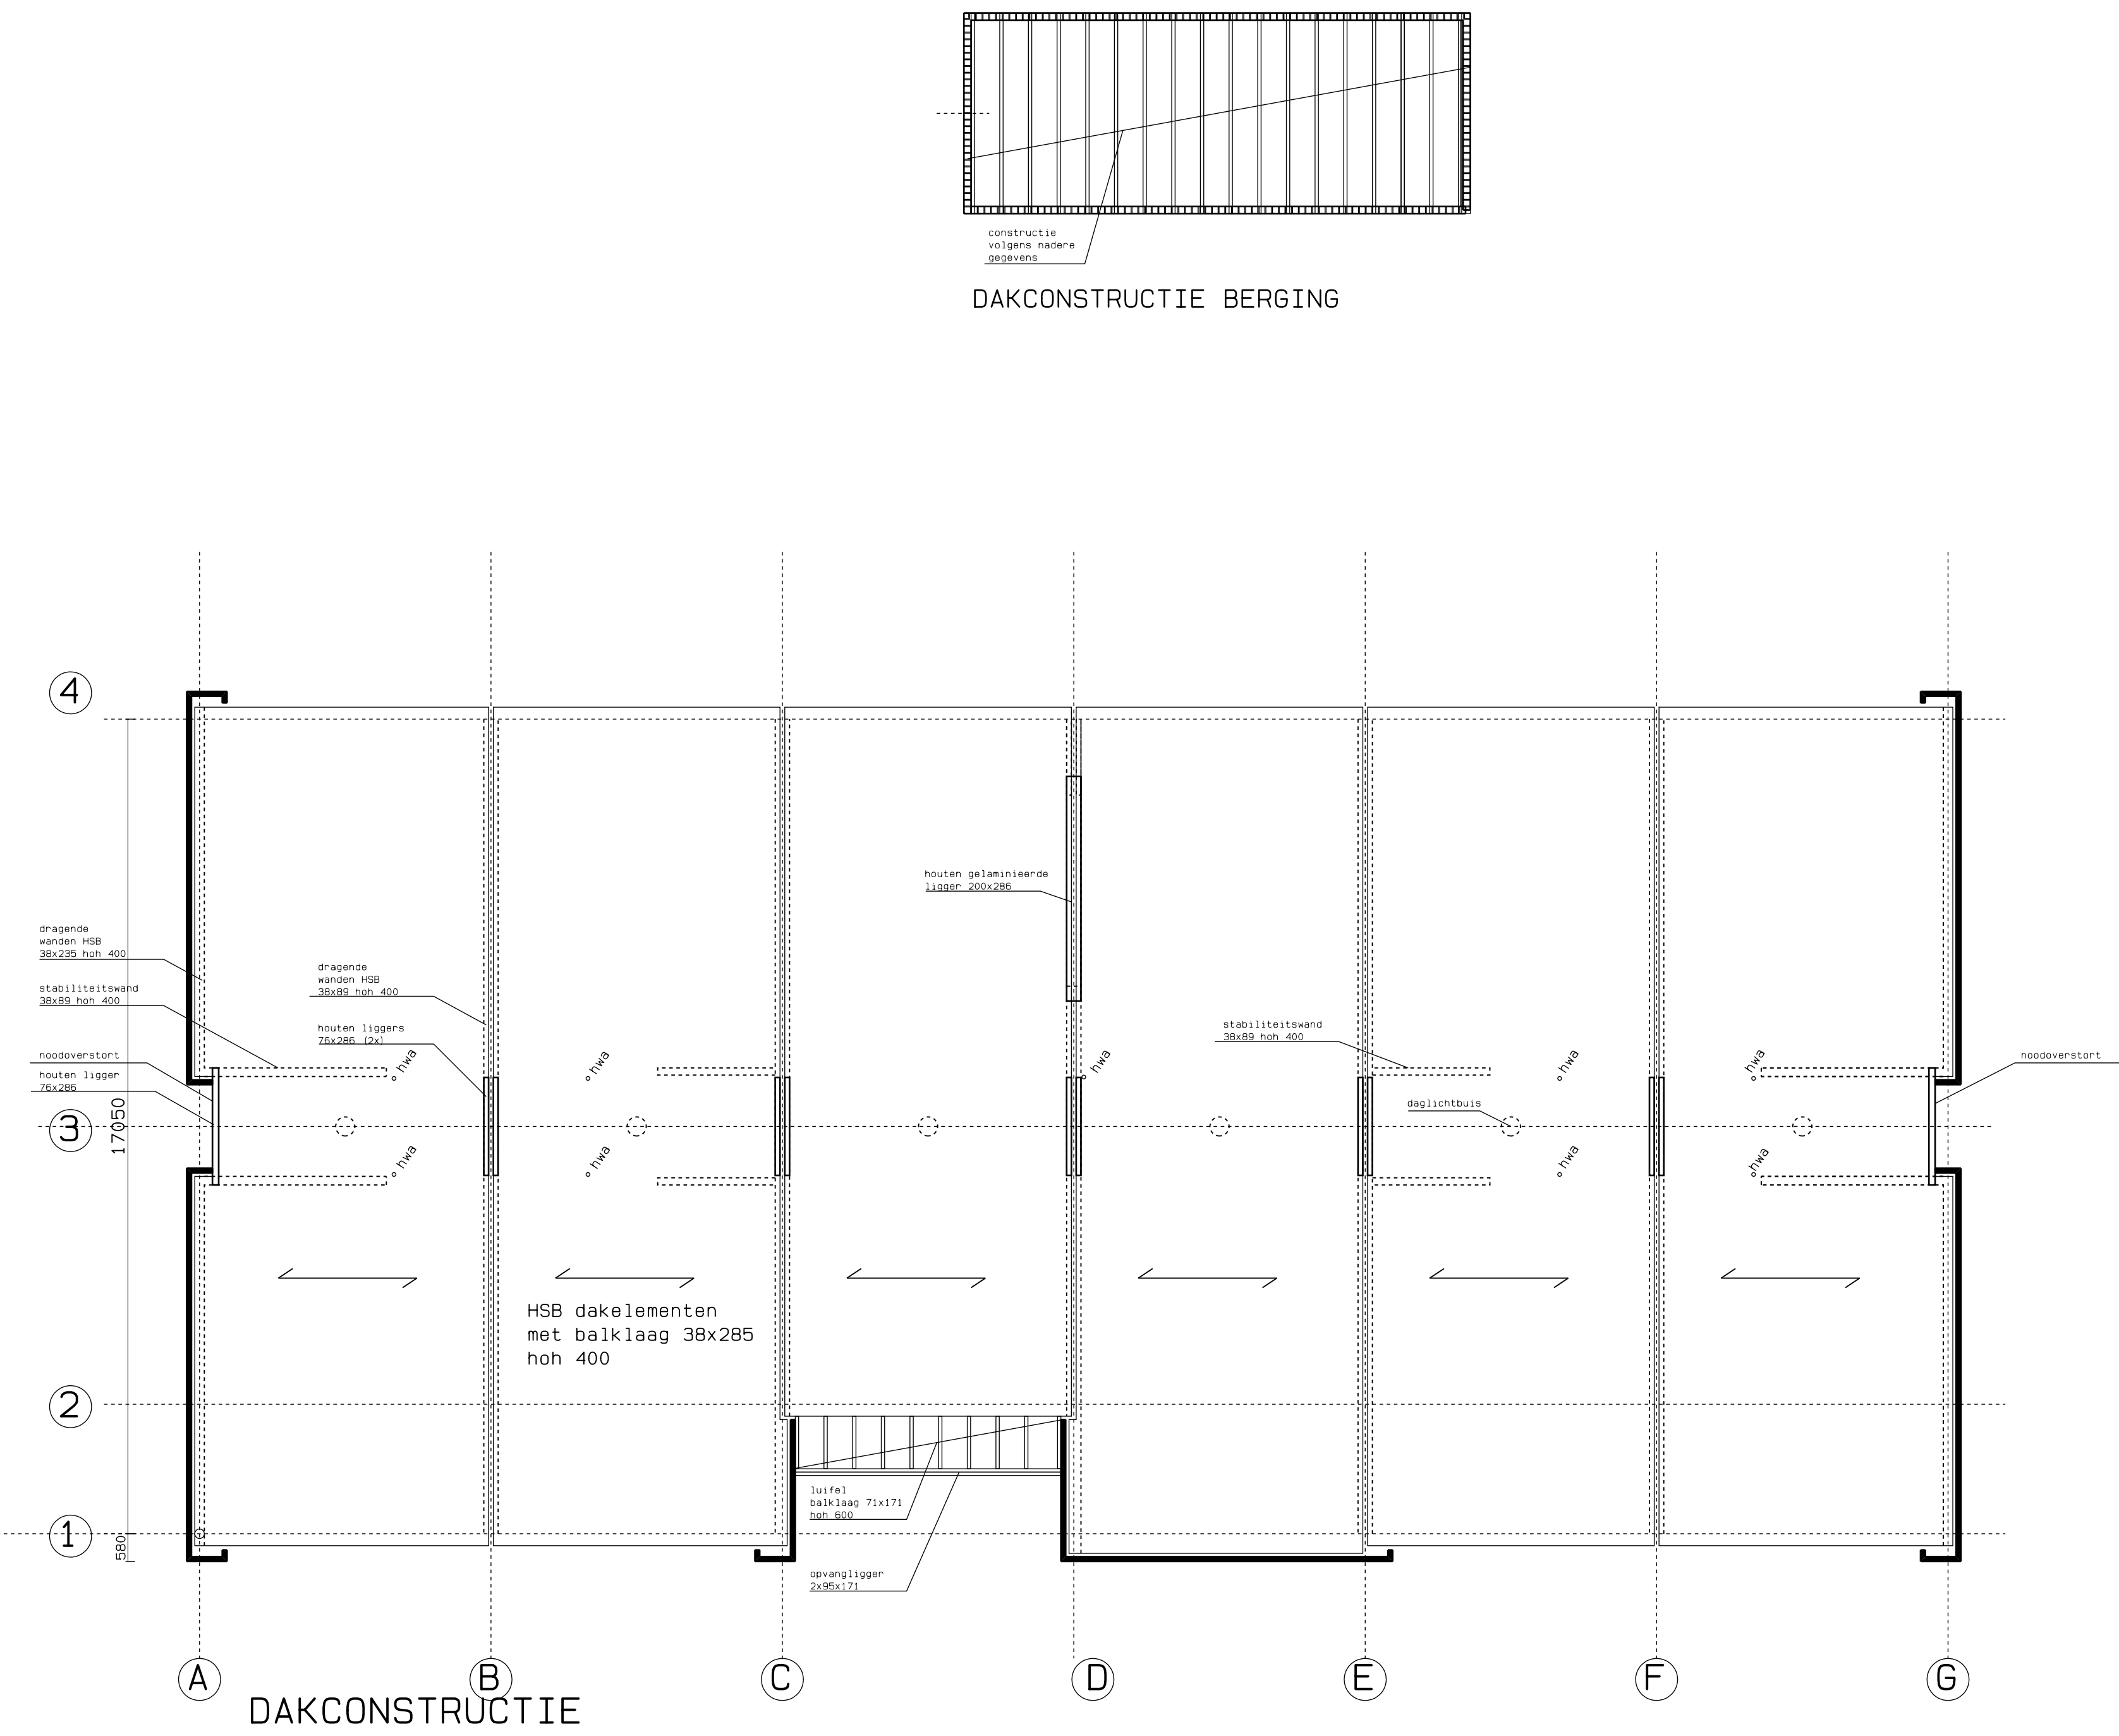
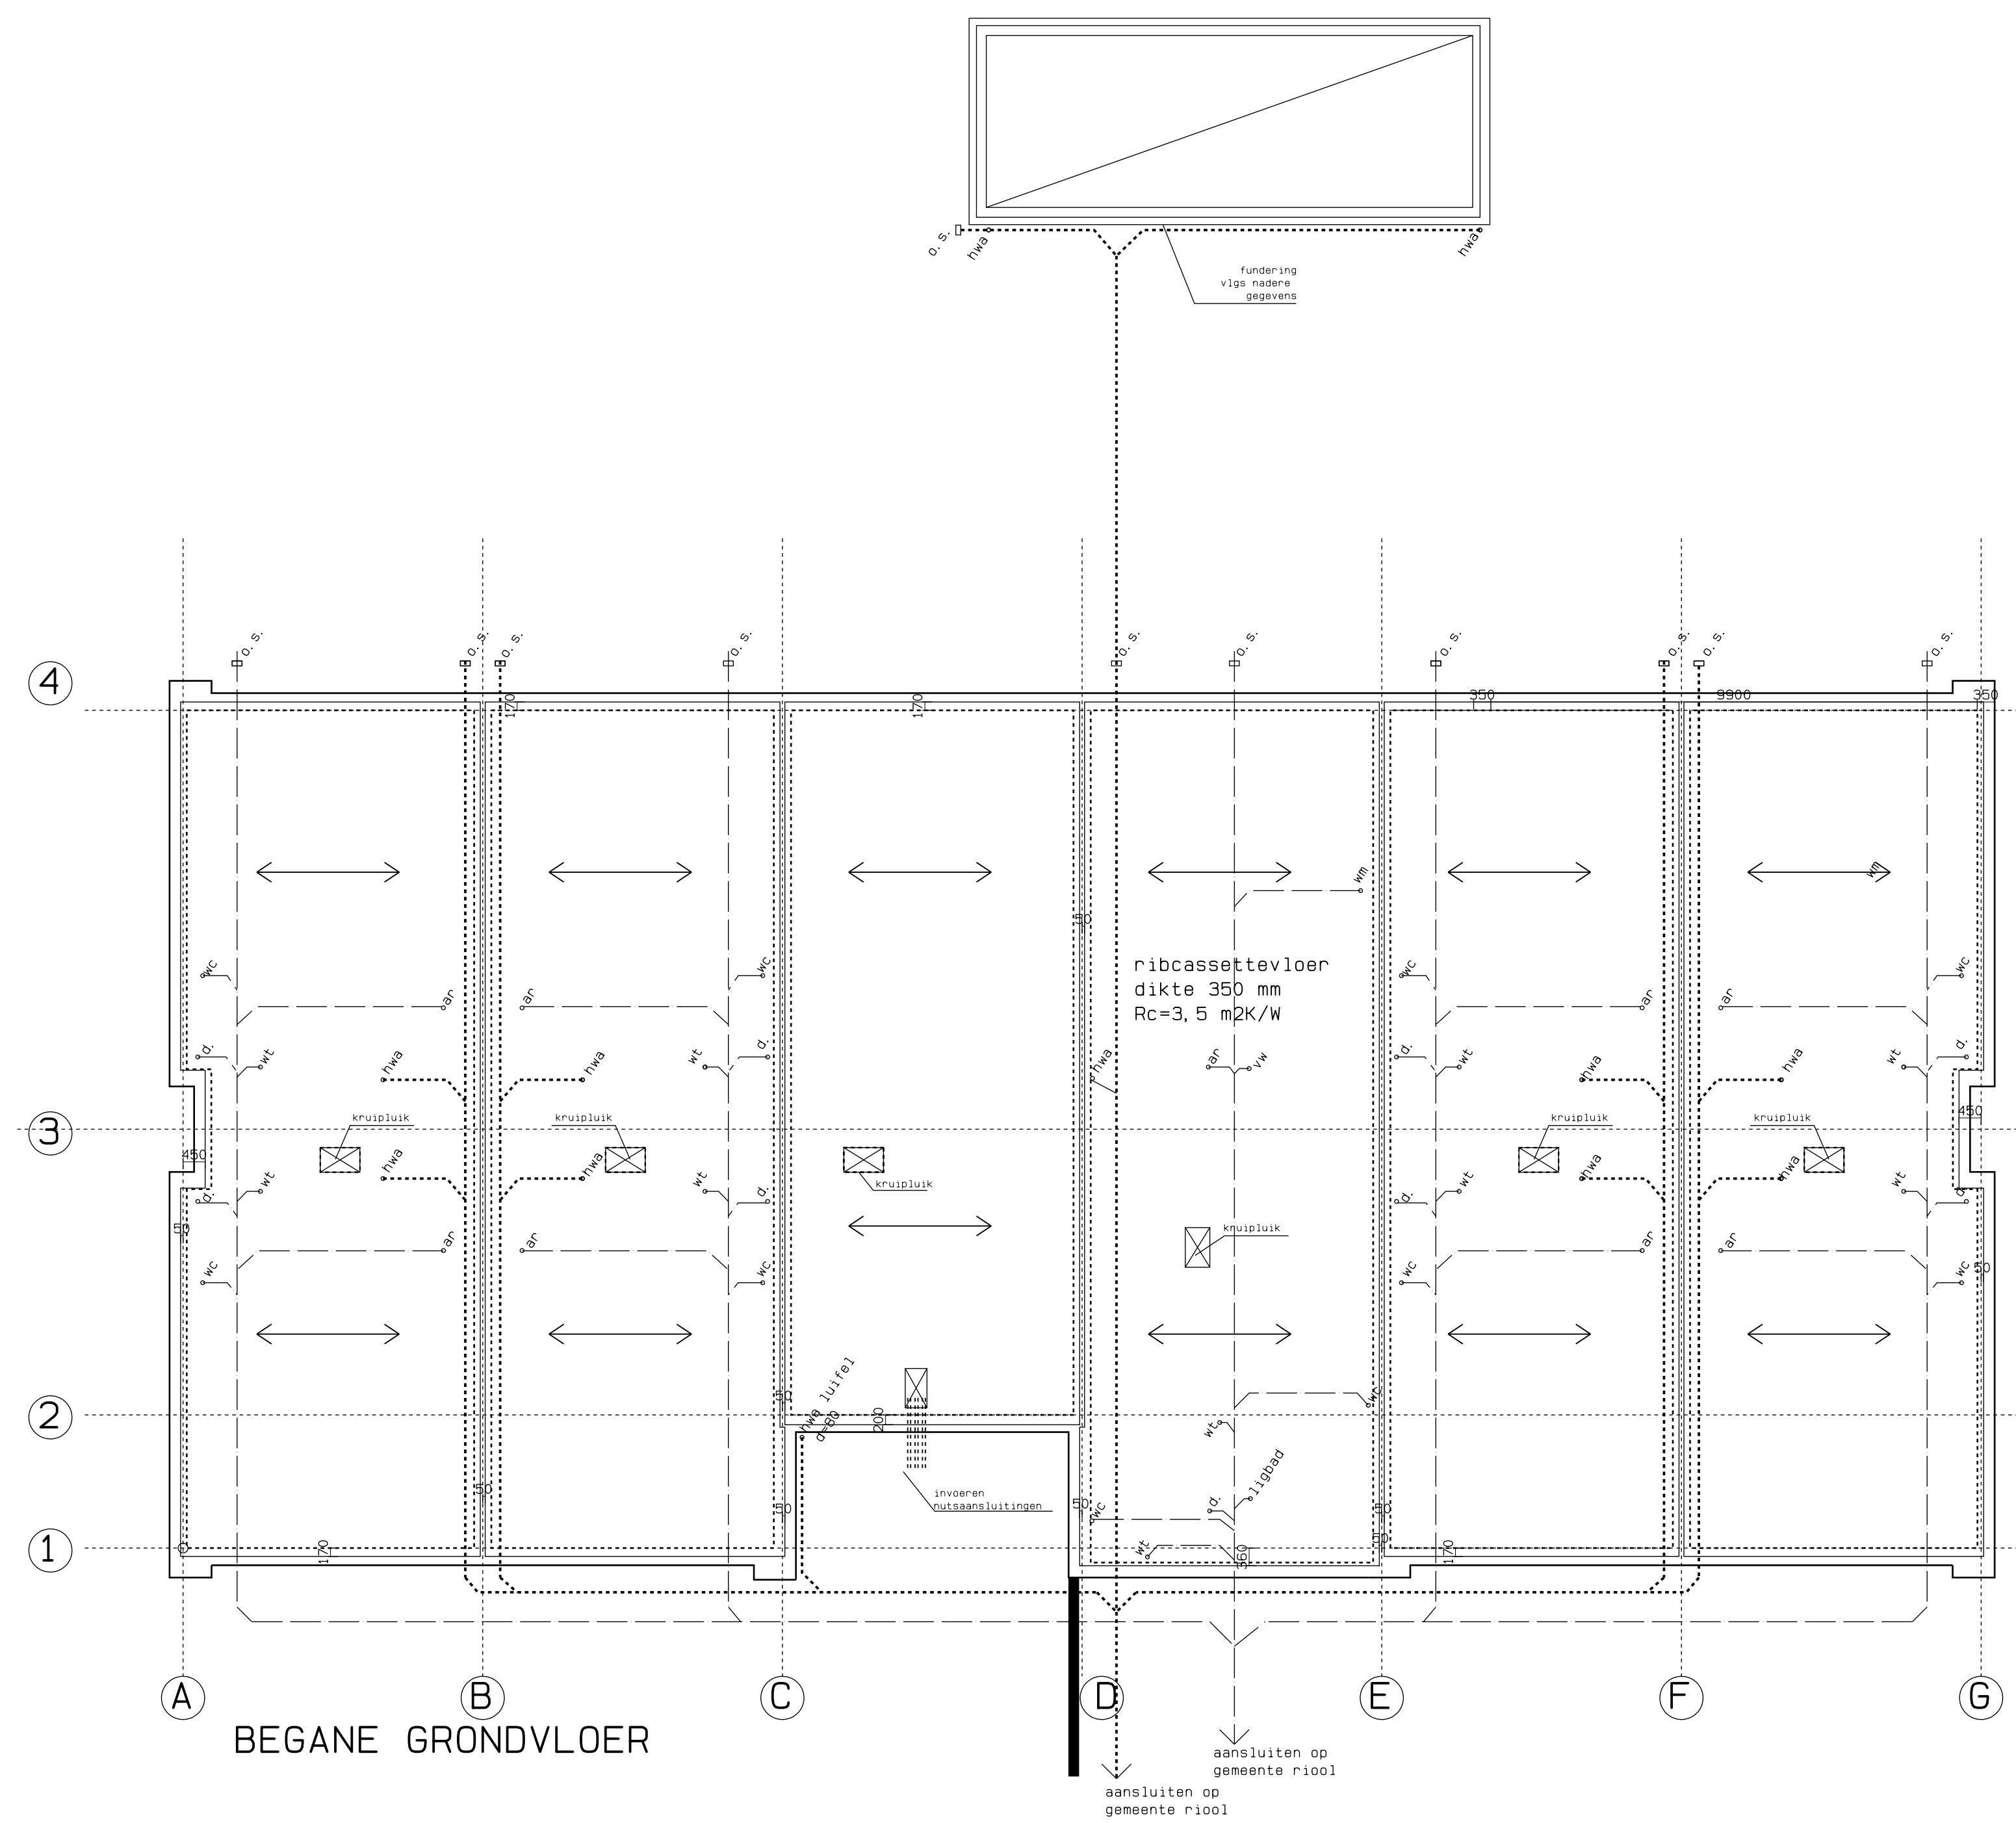


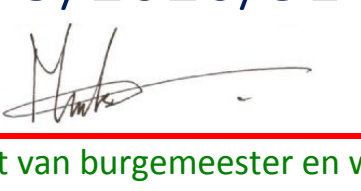

Gemeente Vlissingen
1183319 /
WABO/2020/51


Behoort bij besluit van burgemeester en wethouders
van de gemeente Vlissingen
met nummer 1235291 d.d. 26-08-2020

Projectnummer: 15.016		Korndijk 20 4201 HP Huisdierburg	
Omschrijving: BV-02		T: 0118 839869 M: 06-46627402	
Schaal: 1:100		E: info@deGaaij.nl	
Formaat: A0			
Datum: 21-02-2020		WOONVOORZIENING	
Uitvoering A:		GEWOON WONEN OOST-SOUBURG	
B:		CONSTRUCTIES	
C:			
D:			
E:			
F:			