

zuid-westelijke richting Malpensabaan




zuid-westelijke richting Malpensabaan




noord-oostelijke richting Malpensabaan



noord-oostelijke richting Malpensabaan

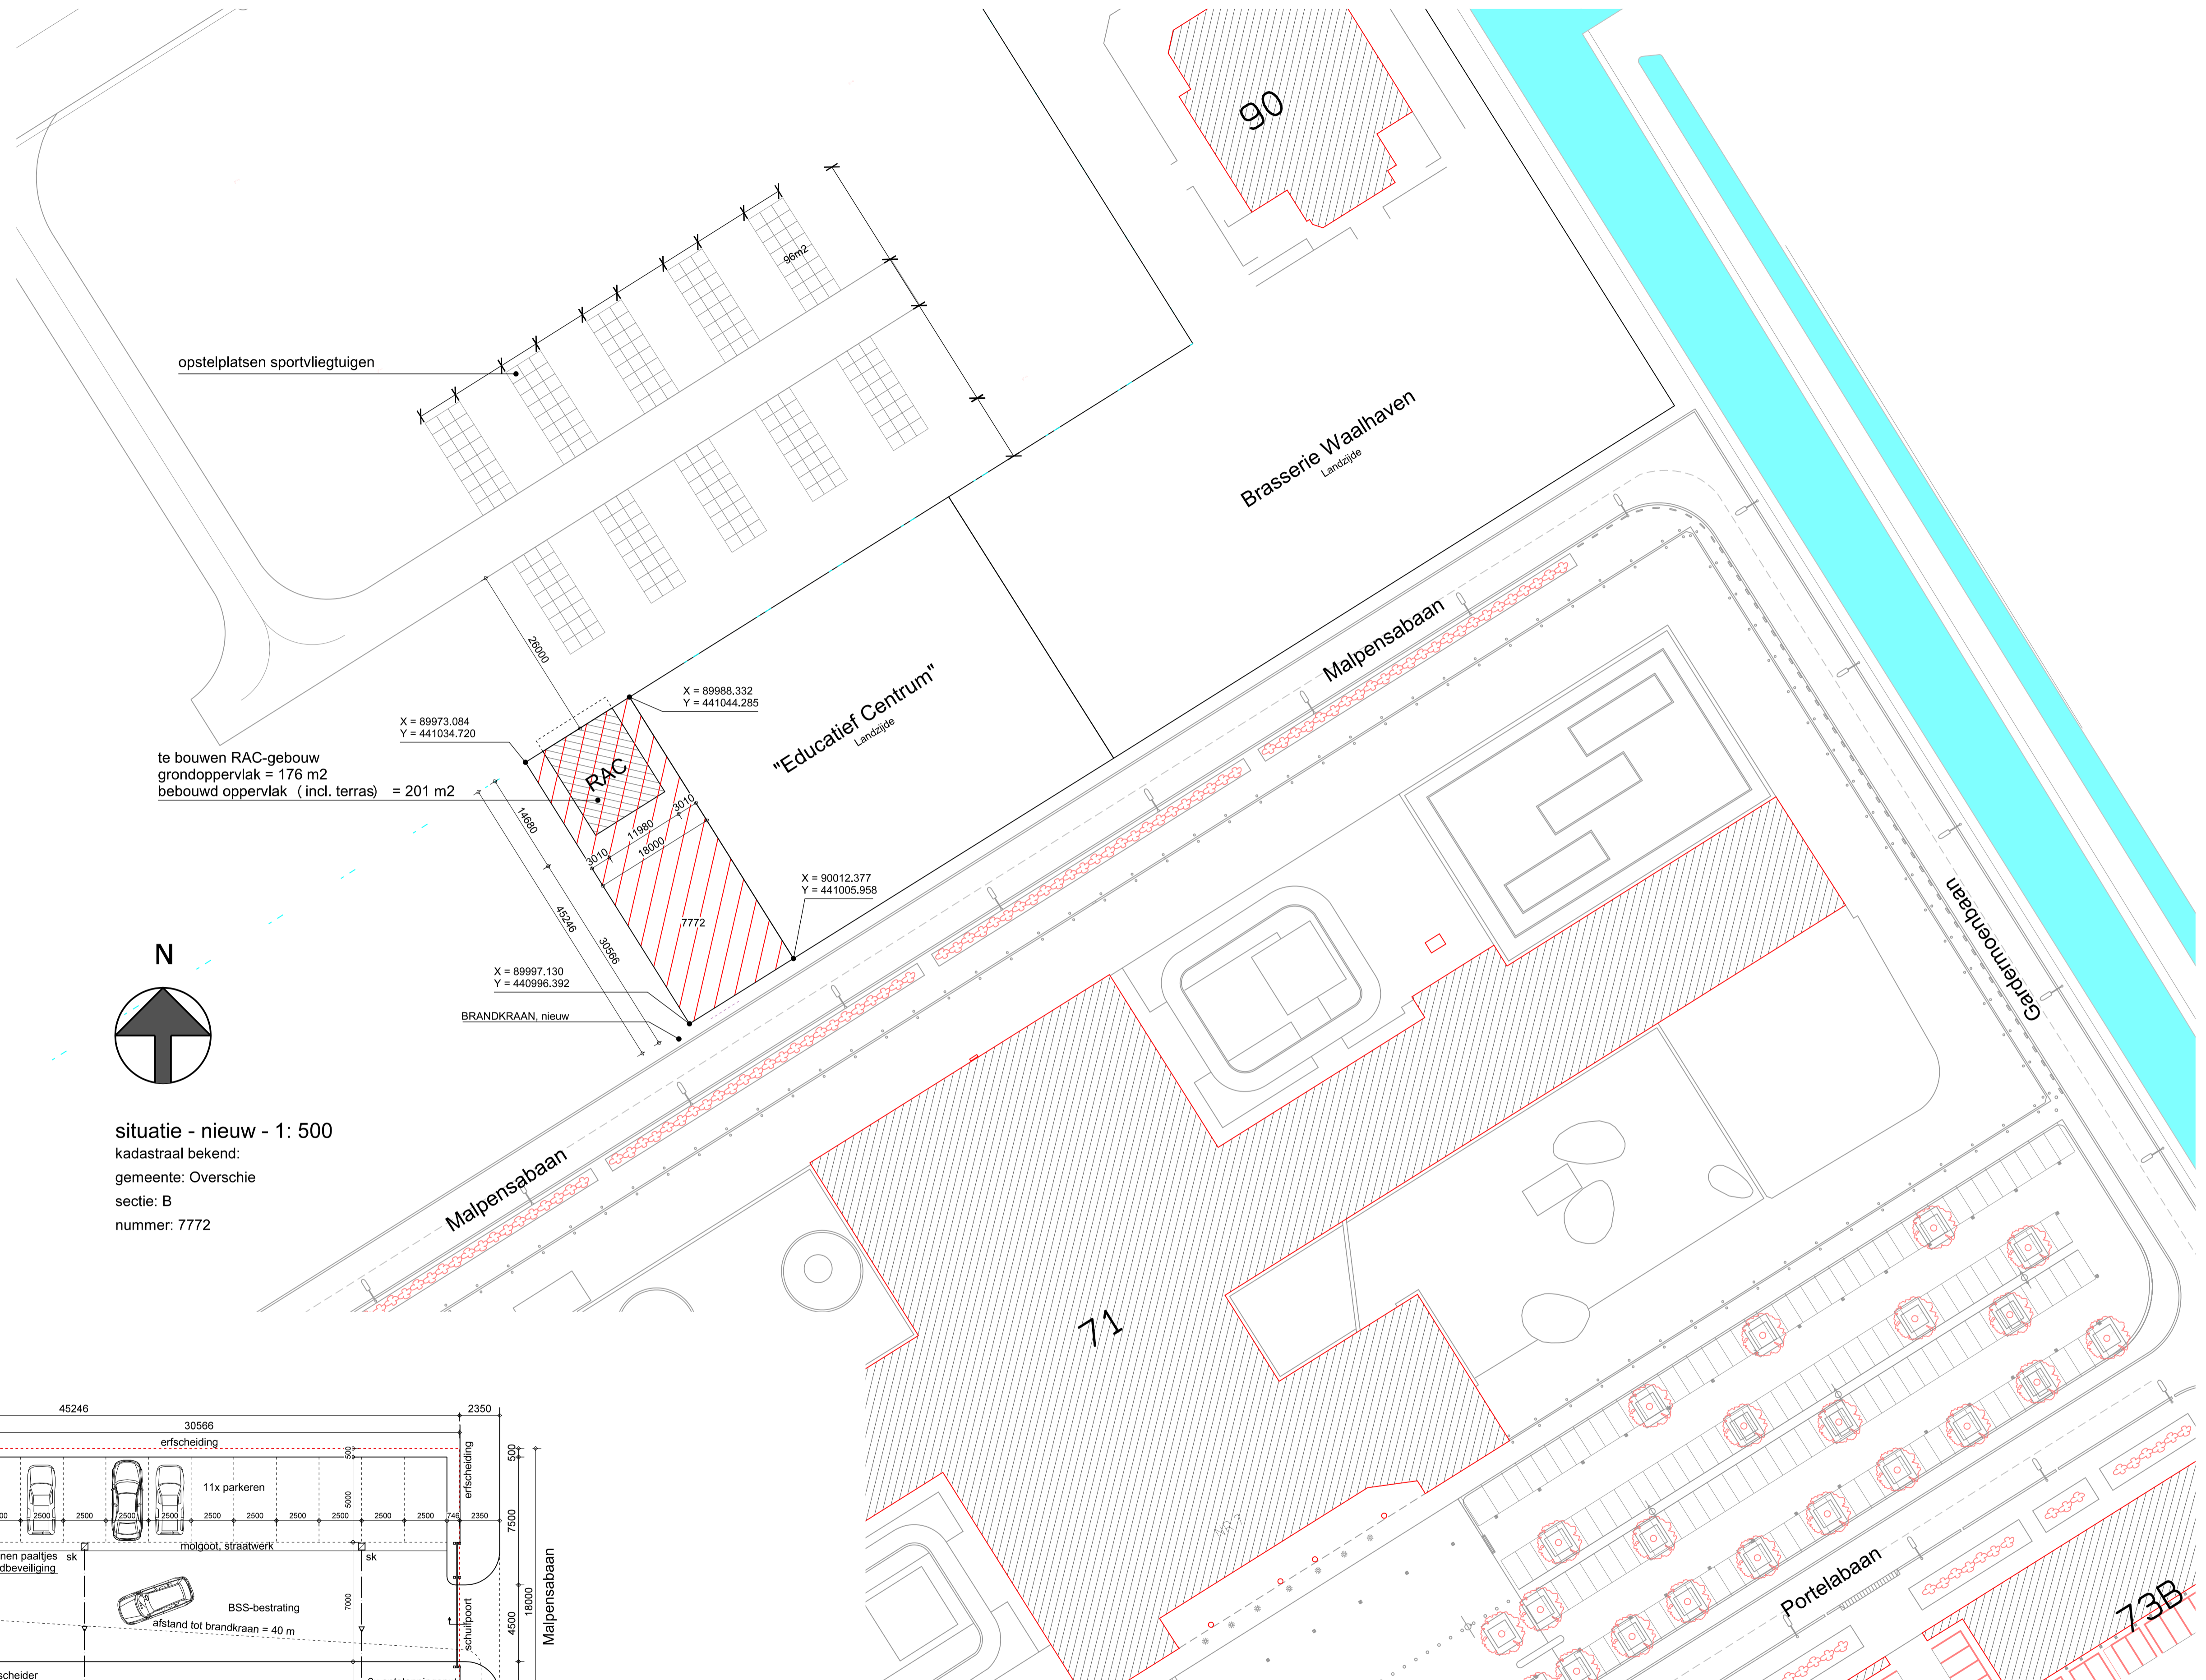

situatie - nieuw - 1: 500
 kadastraal bekend:
 gemeente: Overschie
 sectie: B
 nummer: 7772

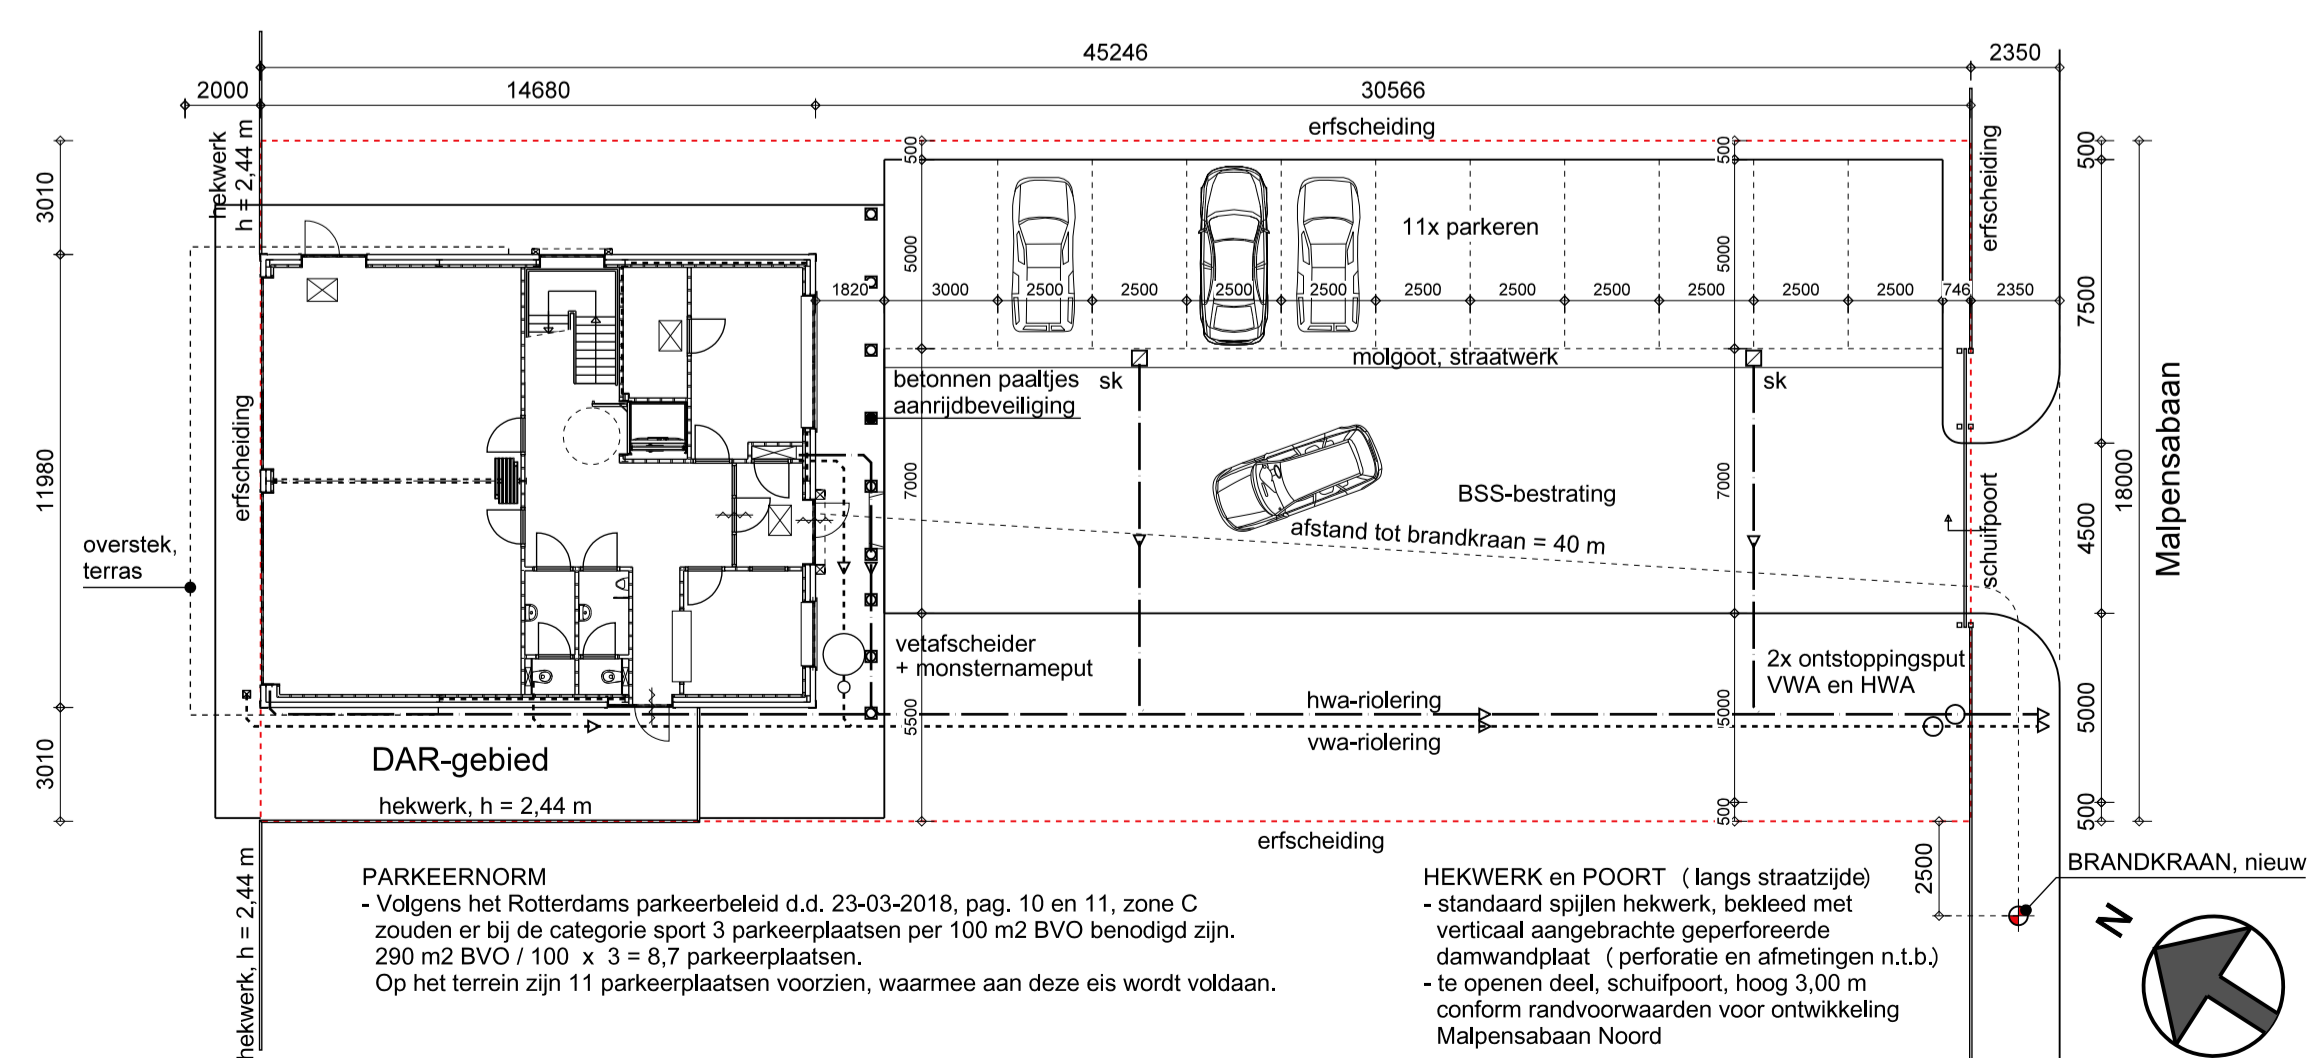

terrein - nieuw - 1: 200

C	10-05-2019	brandkraan terrein aangegeven n.a.v. opmerkingen gemeente (brandpreventie) d.d. 07-10-2019	tjk
B	05-04-2019	parkeernorm aangegeven n.a.v. verzoek gemeente d.d. 29-03-2019	tjk
A	25-03-2019	voor bouwaanvraag	tjk
rev.	datum	omschrijving	getekend
project RAC gebouw Malpensabaan te Rotterdam			
opdrachtgever Rotterdam The Hague Airport Postbus 12025 3004 GA ROTTERDAM		datum 16-03-2016	
schaal 1 : 200 / 500		getekend tjk	
onderdeel bouwaanvraagtekening situatie en terrein		projectnr. 12148	
status bouwaanvraag		tekeningnr. BA-01	