



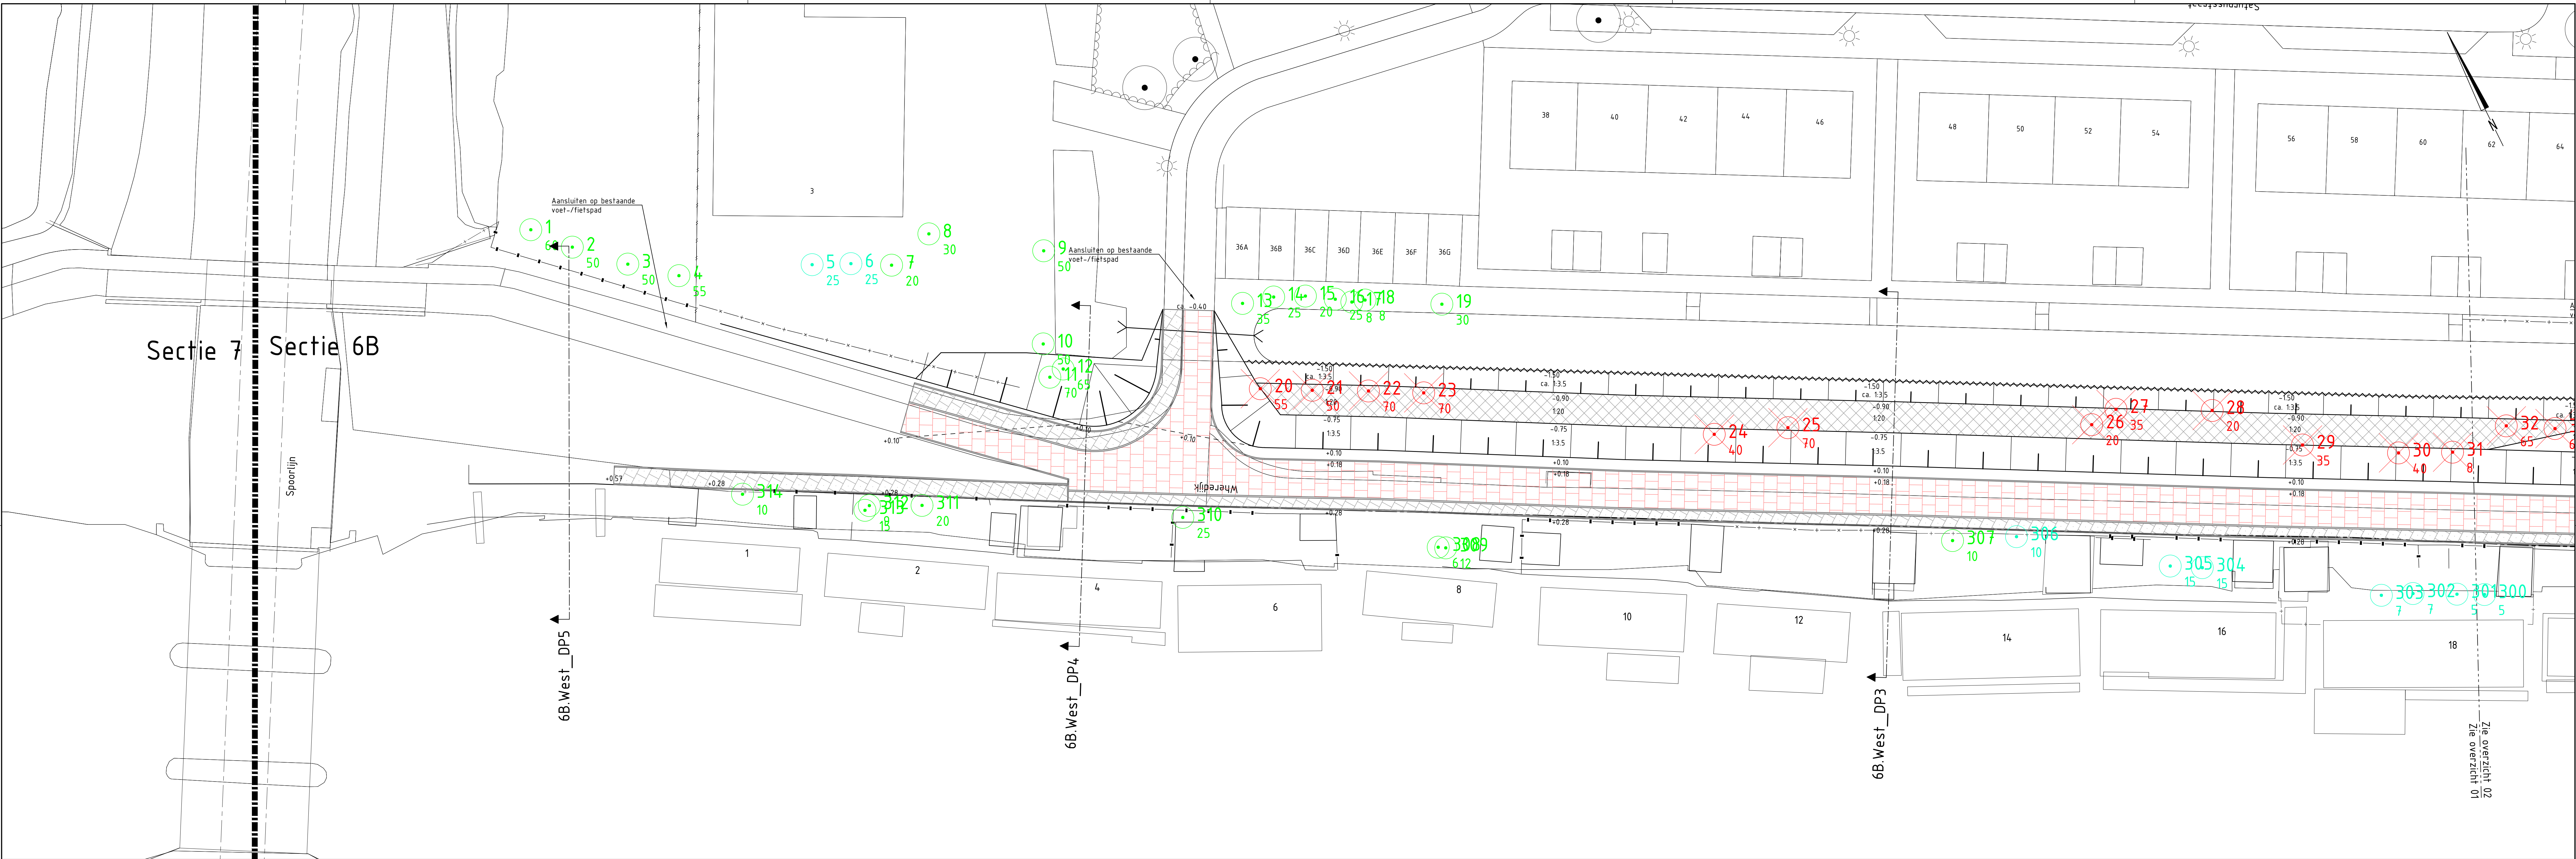

OVERZICHT 1 WHEREDIJK, WESTZIJDE  
Schaal 1:200

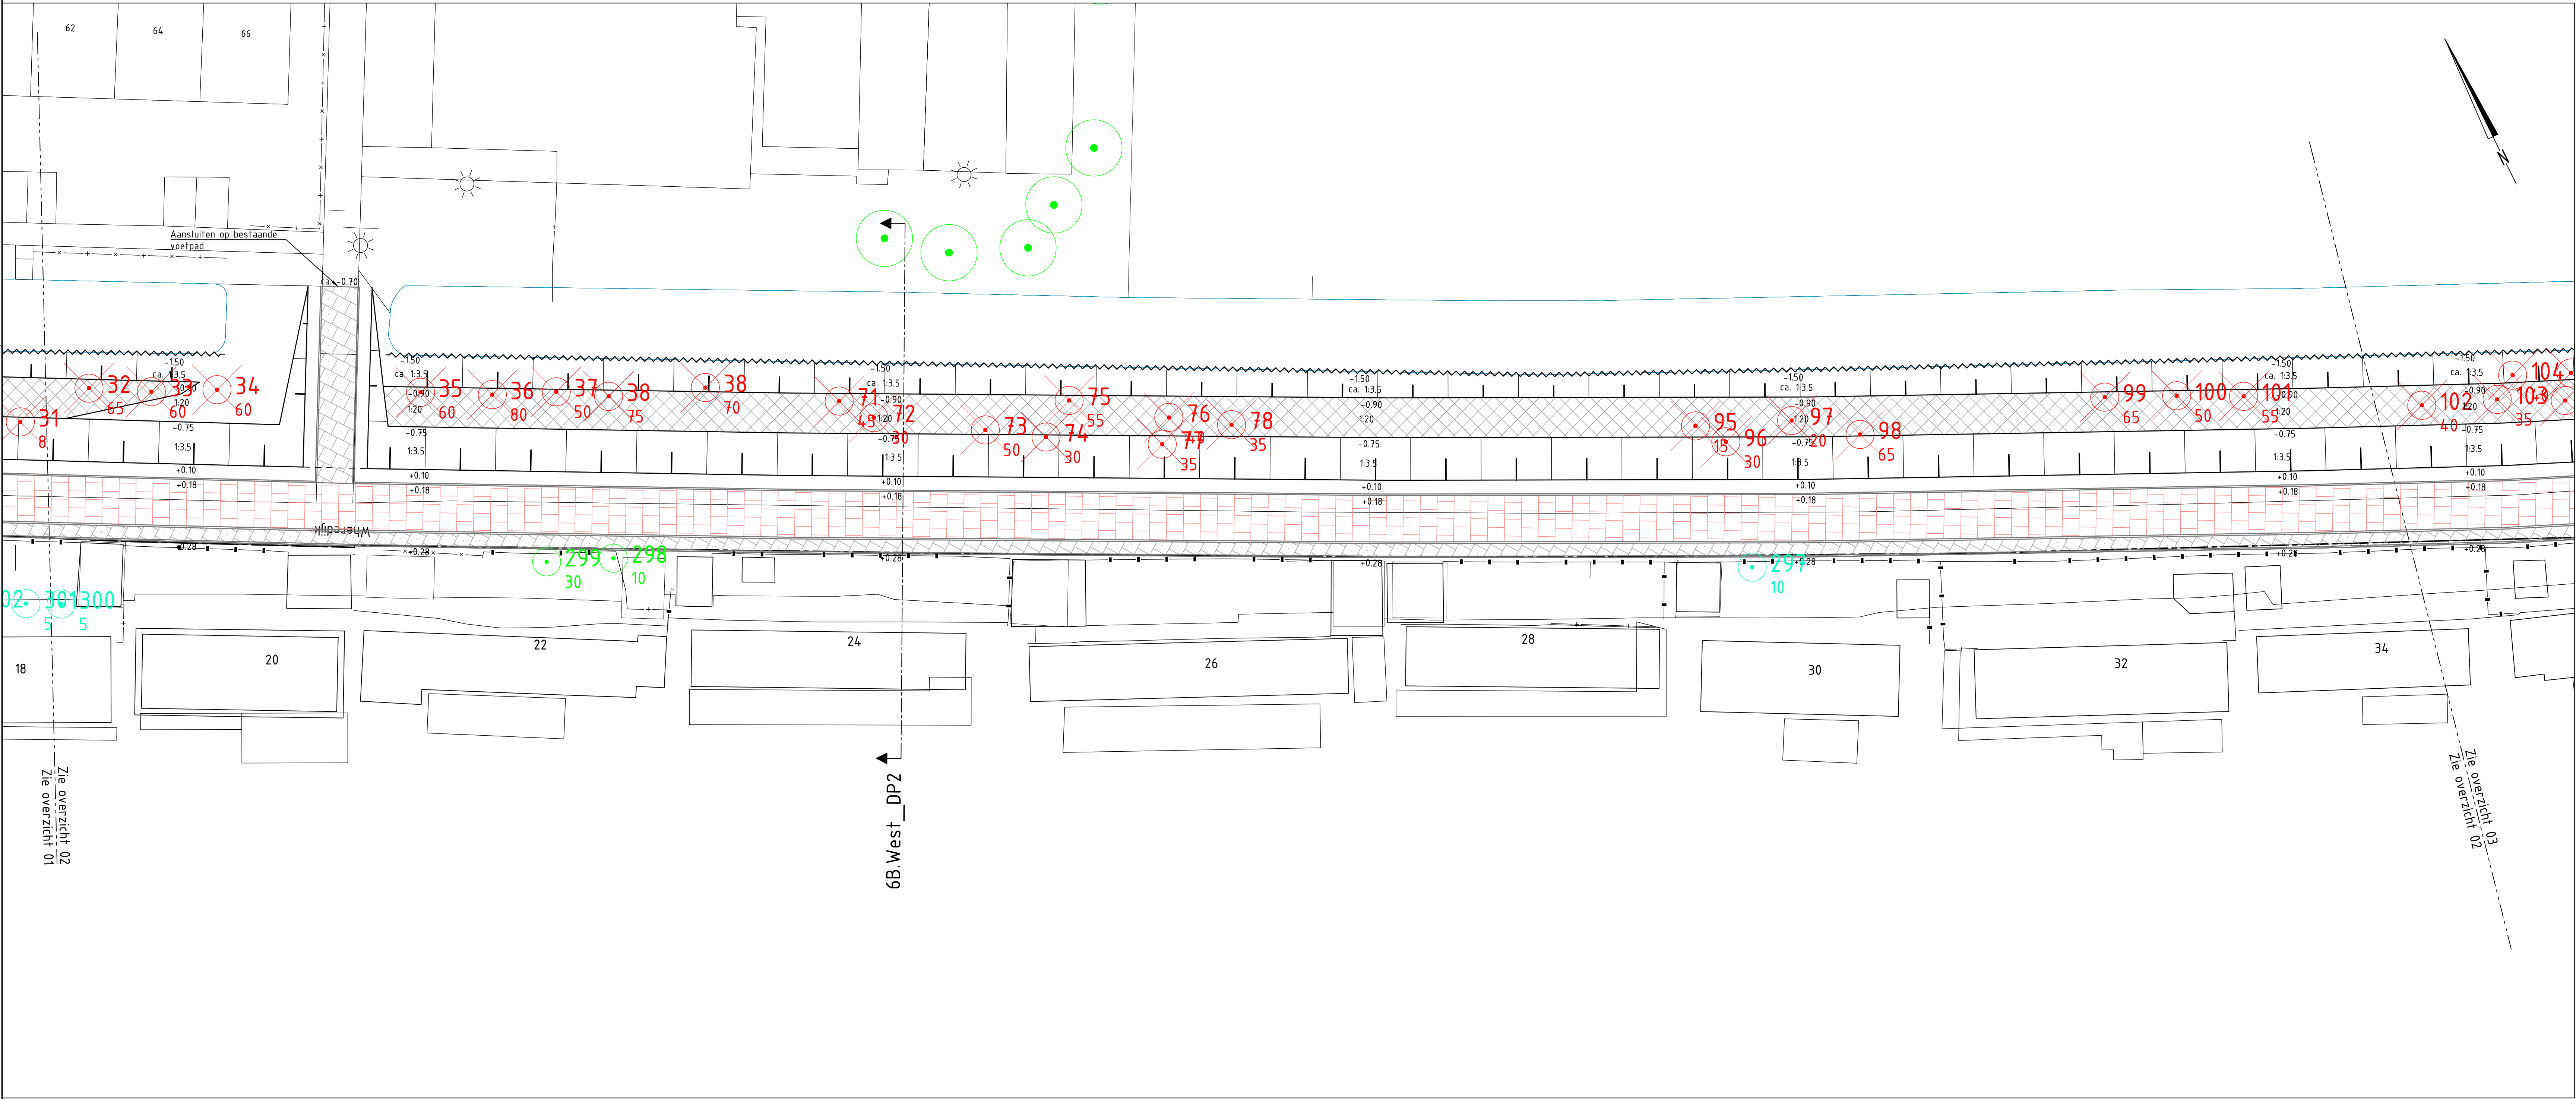

OVERZICHT 2 WHEREDIJK, WESTZIJDE  
Schaal 1:200

LEGENDA

- Bestaande situatie
- Ontwerp
- Bestaande schuifing/rasterhek
- Bestaande haag/rasterhaag
- Bestaande duiker
- Bestaande te handhaven boom BGT / 0-meting (niet op schaal)
- Te verwijderen boom BGT / 0-meting (niet op schaal)
- Aan te leggen voetpad
- Aan te leggen fietspad
- Aan te brengen hulpconstructie
- Aan te brengen beschoeiing
- Aan te leggen steunborm



TOTAALOVERZICHT

Schaal 1:50.000

Maten in meters, tenzij anders vermeld  
Diameters in millimeters, tenzij anders vermeld  
Hoogtematen in meters t.o.v. N.A.P., tenzij anders vermeld  
Ligging bestaande kabels en leidingen ter indicatie ingetekend

| Wijk | Datum | Get. | Omschrijving |
|------|-------|------|--------------|
|      |       |      |              |

|                                                              |                 |
|--------------------------------------------------------------|-----------------|
| Project:<br>Verbetering boezemkade Wheredijk<br>Westzijde    | Bestaalsnummer: |
| Opdrachtgever:<br>Hoogheemraadschap Hollands Noorderkwartier |                 |
| Omschrijving:<br>Voorkeursvariant, overzicht                 |                 |



|                                 |                       |
|---------------------------------|-----------------------|
| Projectnummer:<br>NL202007872   | Formaat:<br>A0        |
| Projectleider:<br>D. Hordijk    | Schaal:<br>1:200      |
| Auteur:<br>Y.R.J. van den Herik | Status:<br>Definitief |
| Fase:<br>VKA                    | Datum:<br>17-07-2020  |
| Blad:<br>1 van 3 bladen         | Wijk:<br>Wijk 1       |

|                            |                 |
|----------------------------|-----------------|
| Blad:<br>1 van 3 bladen    | Wijk:<br>Wijk 1 |
| Nummer:<br>NL202007872-011 |                 |



|                                                                                       |                                                                |
|---------------------------------------------------------------------------------------|----------------------------------------------------------------|
|  | Bestaande situatie                                             |
|  | Ontwerp                                                        |
|  | Bestaande schutting/rasterhek                                  |
|  | Bestaande haag/rasterhaag                                      |
|  | Bestaande duiker                                               |
|  | Bestaande te handhaven boom<br>BGT / 0-meting (niet op schaal) |
|  | Te verwijderen boom BGT /<br>0-meting (niet op schaal)         |
|  | Aan te leggen voetpad                                          |
|  | Aan te leggen fietspad                                         |
|  | Aan te brengen hulpconstructie                                 |
|  | Aan te brengen beschoeiing                                     |
|  | Aan te leggen steunbomen                                       |



Maten in meters, tenzij anders vermeld  
 Diameters in millimeters, tenzij anders vermeld  
 Hoogtematen in meters t.o.v. N.A.P., tenzij anders vermeld  
 Ligging bestaande kabels en leidingen ter indicatie ingetekend

|       |       |      |               |
|-------|-------|------|---------------|
|       |       |      |               |
|       |       |      |               |
| Wijz. | Datum | Get. | Omschrijving: |


|                |                                            |
|----------------|--------------------------------------------|
| Project:       | Verbetering boezemkade Wheredijk Westzijde |
| Opdrachtgever: | Hoogheemraadschap Hollands Noorderkwartier |
| Omschrijving:  | Voorkeursvariant, overzicht                |


Bestandsnummer




|   |                       |
|---|-----------------------|
| Projectnummer:   | NL2020078             |
| Projectleider:   | D. Horrevorts         |
| Auteur:   | Y.R.J. van den Heuvel |
| Fase:   | VH                    |
|  Hoogheemraadschap<br>Hollands<br>Noorderkwartier |                       |

|          |            |          |
|----------|------------|----------|
| Formaat: | A0         |          |
| Schaal:  | 1:200      |          |
| Status:  | Definitief |          |
| Datum:   | 17-07-2020 |          |
| Blad:    | 2 van      | 3 bladen |
| Nummer:  |            | Wijz.    |

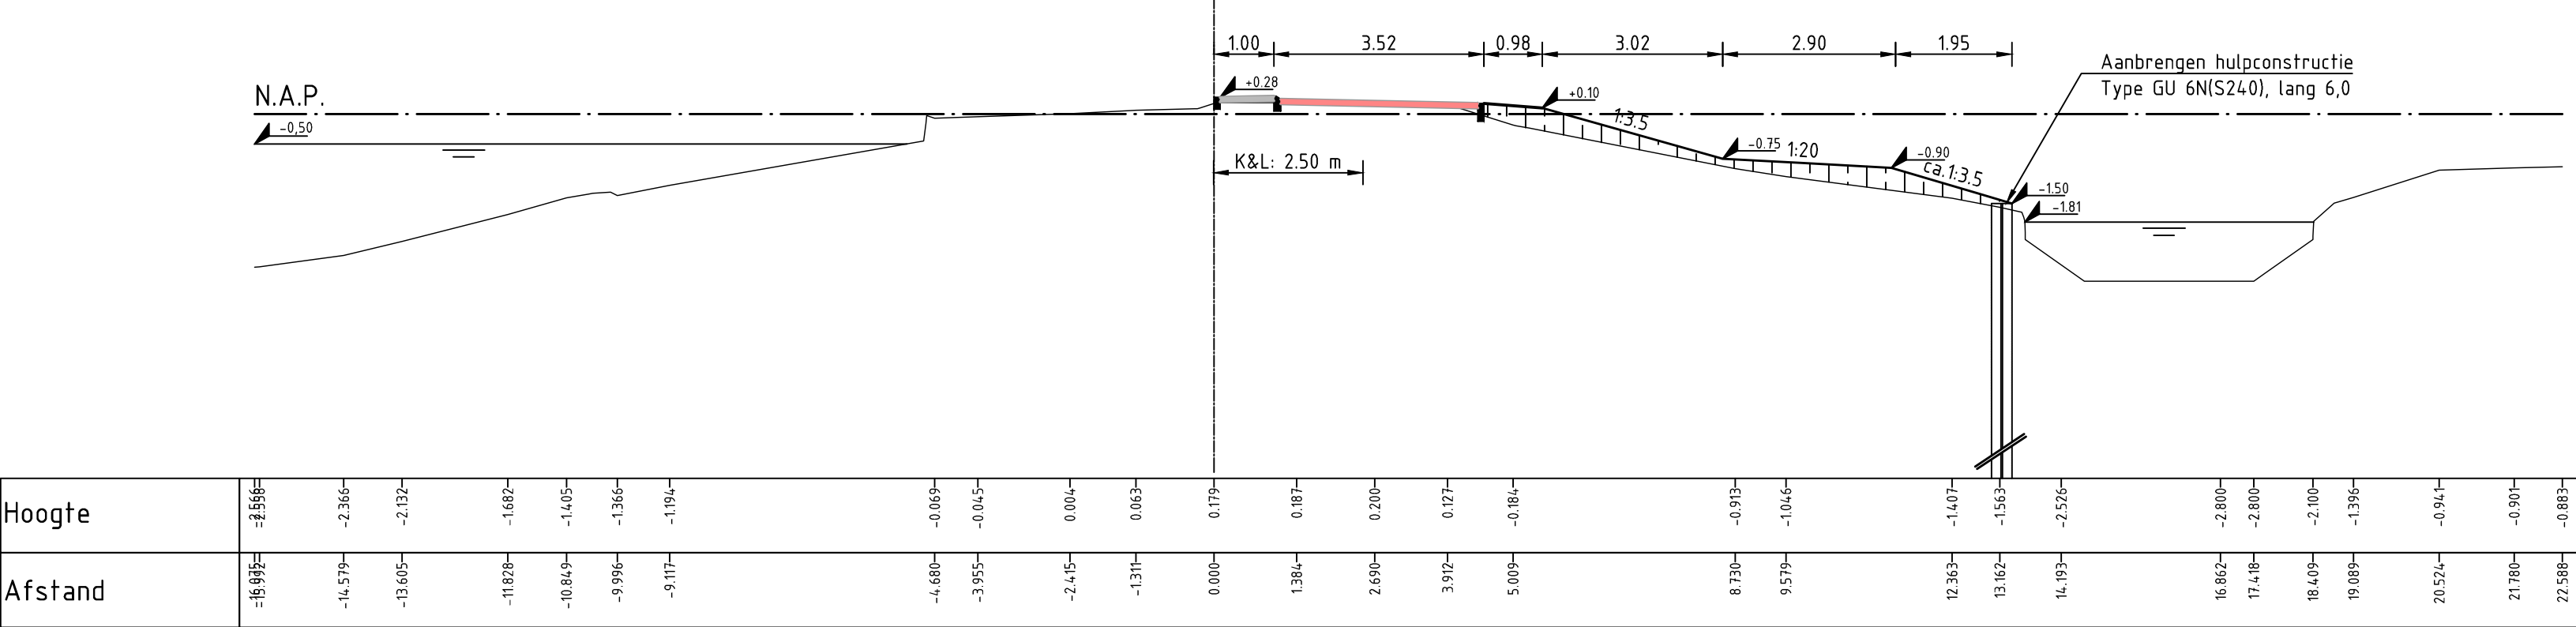

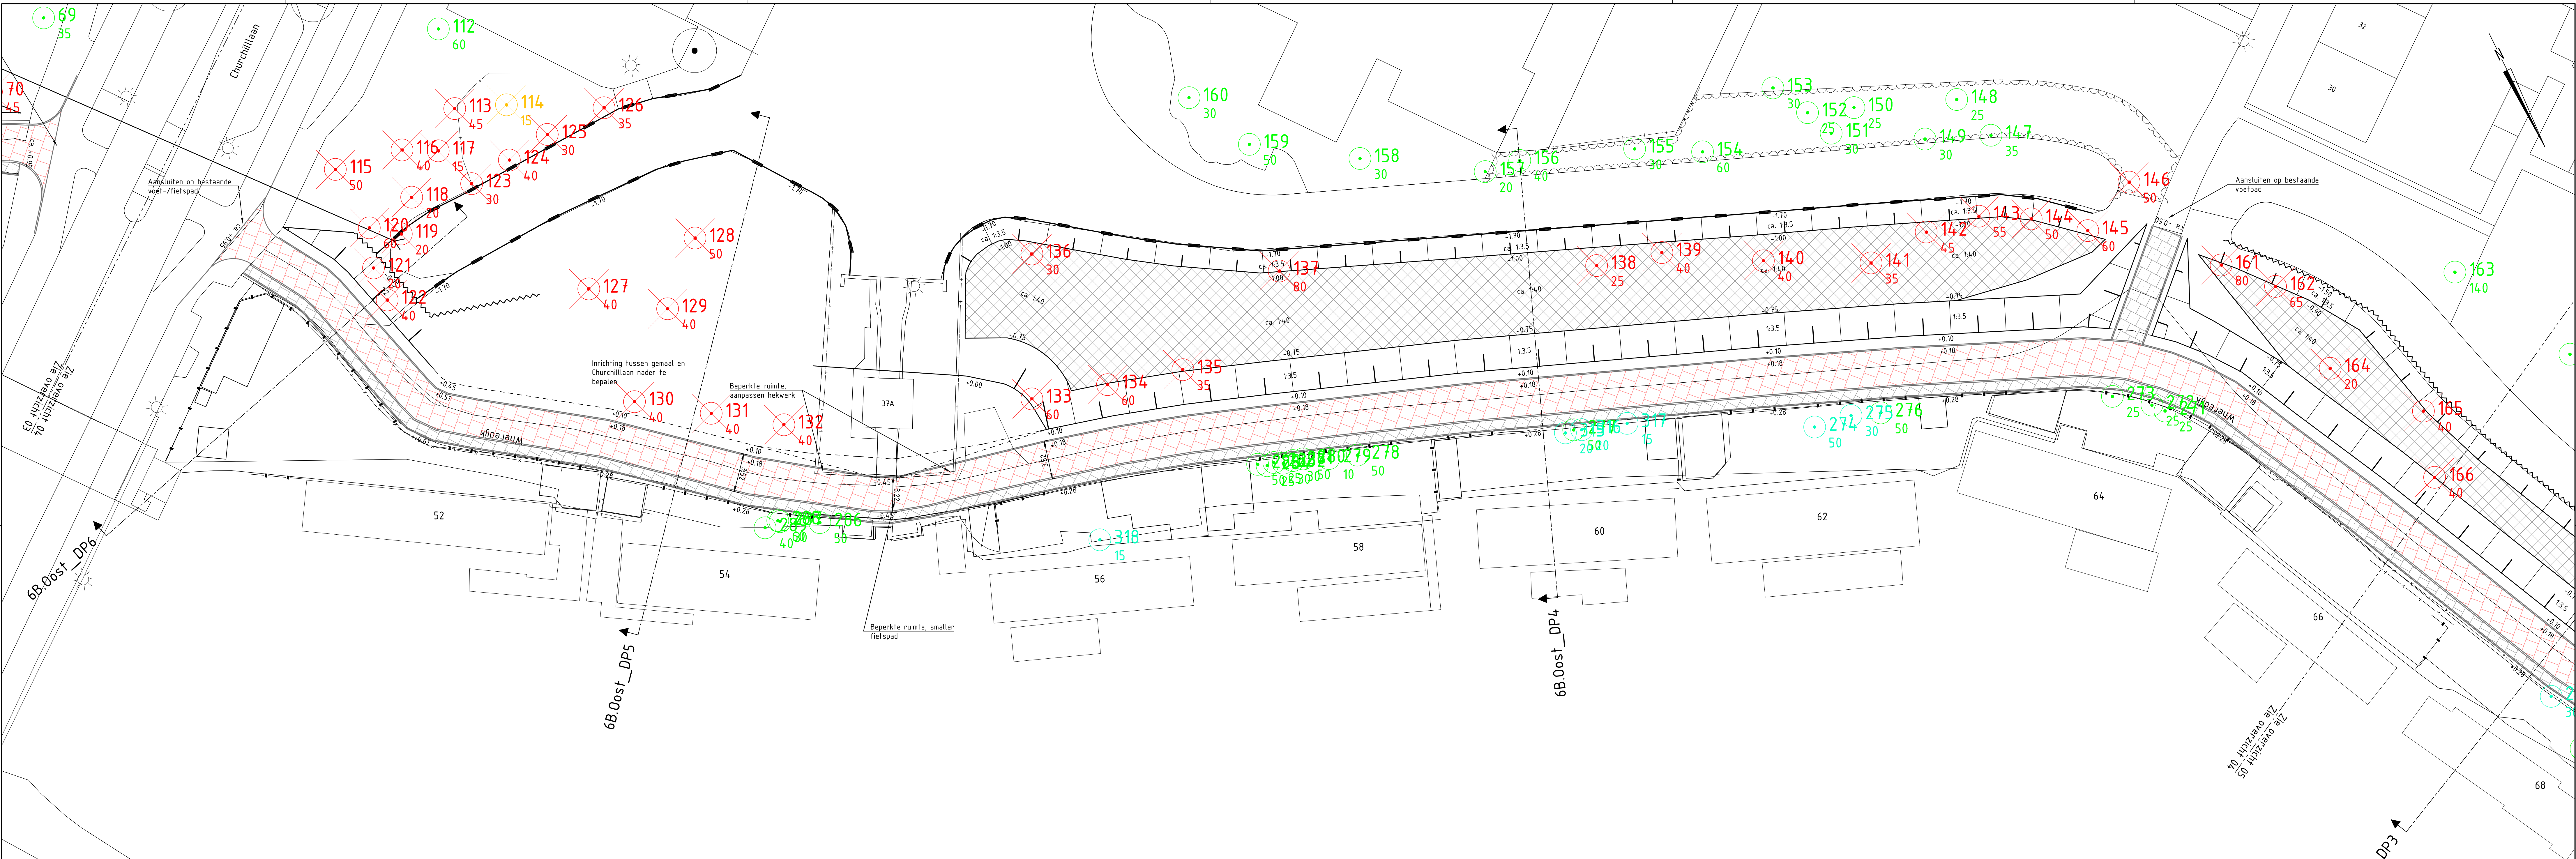

OVERZICHT 4 WHEREDIJK, OOSTZIJDE  
Schaal 1:200

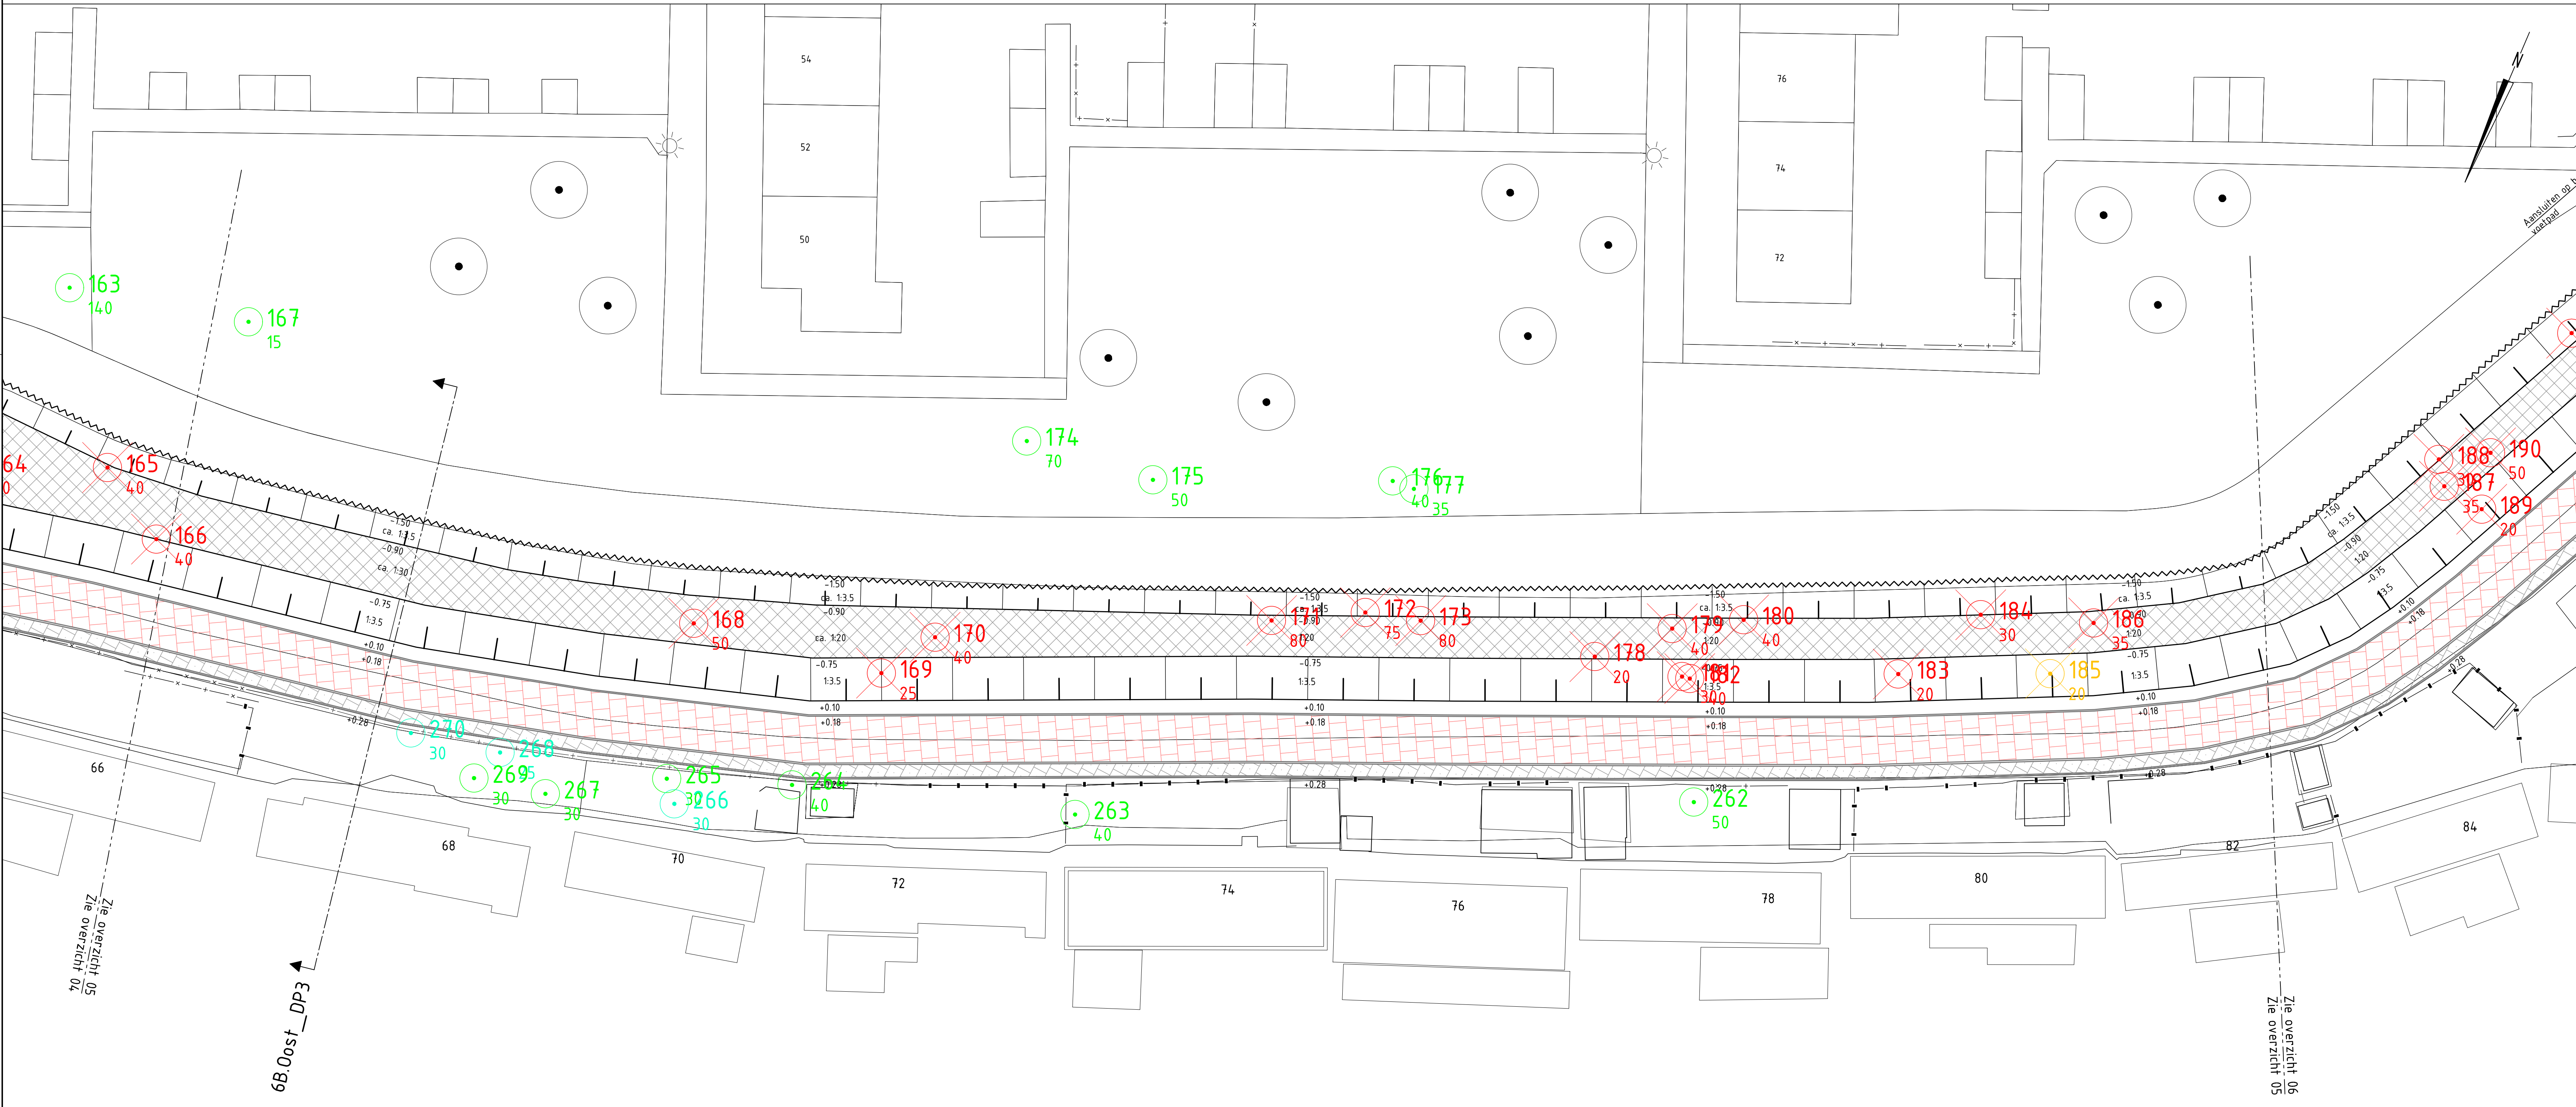

OVERZICHT 5 WHEREDIJK, OOSTZIJDE  
Schaal 1:200

LEGENDA

- Bestaande situatie
- Ontwerp
- Bestaande schutting/rasterhek
- Bestaande haag/rasterhaag
- Bestaande duiker
- Bestaande te handhaven boom BGT / 0-meting (niet op schaal)
- Te verwijderen boom BGT / 0-meting (niet op schaal)
- Aan te leggen voetpad
- Aan te leggen fietspad
- Aan te brengen hulpconstructie
- Aan te brengen beschoeiing
- Aan te leggen steunborm




TOTAALOVERZICHT

Schaal 1:50.000

Maten in meters, tenzij anders vermeld  
Diameters in millimeters, tenzij anders vermeld  
Hoogtematen in meters t.o.v. N.A.P., tenzij anders vermeld  
Ligging bestaande kabels en leidingen ter indicatie ingetekend


|                                                              |       |      |              |
|--------------------------------------------------------------|-------|------|--------------|
| Wjv.                                                         | Datum | Get. | Omschrijving |
| Project:<br>Verbetering boezemkade Wheredijk Oostzijde       |       |      |              |
| Opdrachtgever:<br>Hoogheemraadschap Hollands Noorderkwartier |       |      |              |
| Omschrijving:<br>Voorkeursvariant, overzicht                 |       |      |              |
| Basisnummer:<br>                                             |       |      |              |
| Geo. (projectleider):<br>                                    |       |      |              |
| Oec. (controleur):<br>                                       |       |      |              |
| Projectnummer:<br>NL202007872                                |       |      |              |
| Projectleider:<br>D. Hordijk                                 |       |      |              |
| Auteur:<br>Y.R.J. van den Herik                              |       |      |              |
| Fase:<br>VKA                                                 |       |      |              |
| Datum:<br>17-07-2020                                         |       |      |              |
| Blad:<br>2 van 3 bladen                                      |       |      |              |
| Wjv.:                                                        |       |      |              |
| Formaat:<br>A0                                               |       |      |              |
| Schaal:<br>1:200                                             |       |      |              |
| Status:<br>Definitief                                        |       |      |              |
| Datum:<br>17-07-2020                                         |       |      |              |
| Blad:<br>2 van 3 bladen                                      |       |      |              |
| Wjv.:                                                        |       |      |              |
| Nummer:<br>NL202007872-014                                   |       |      |              |



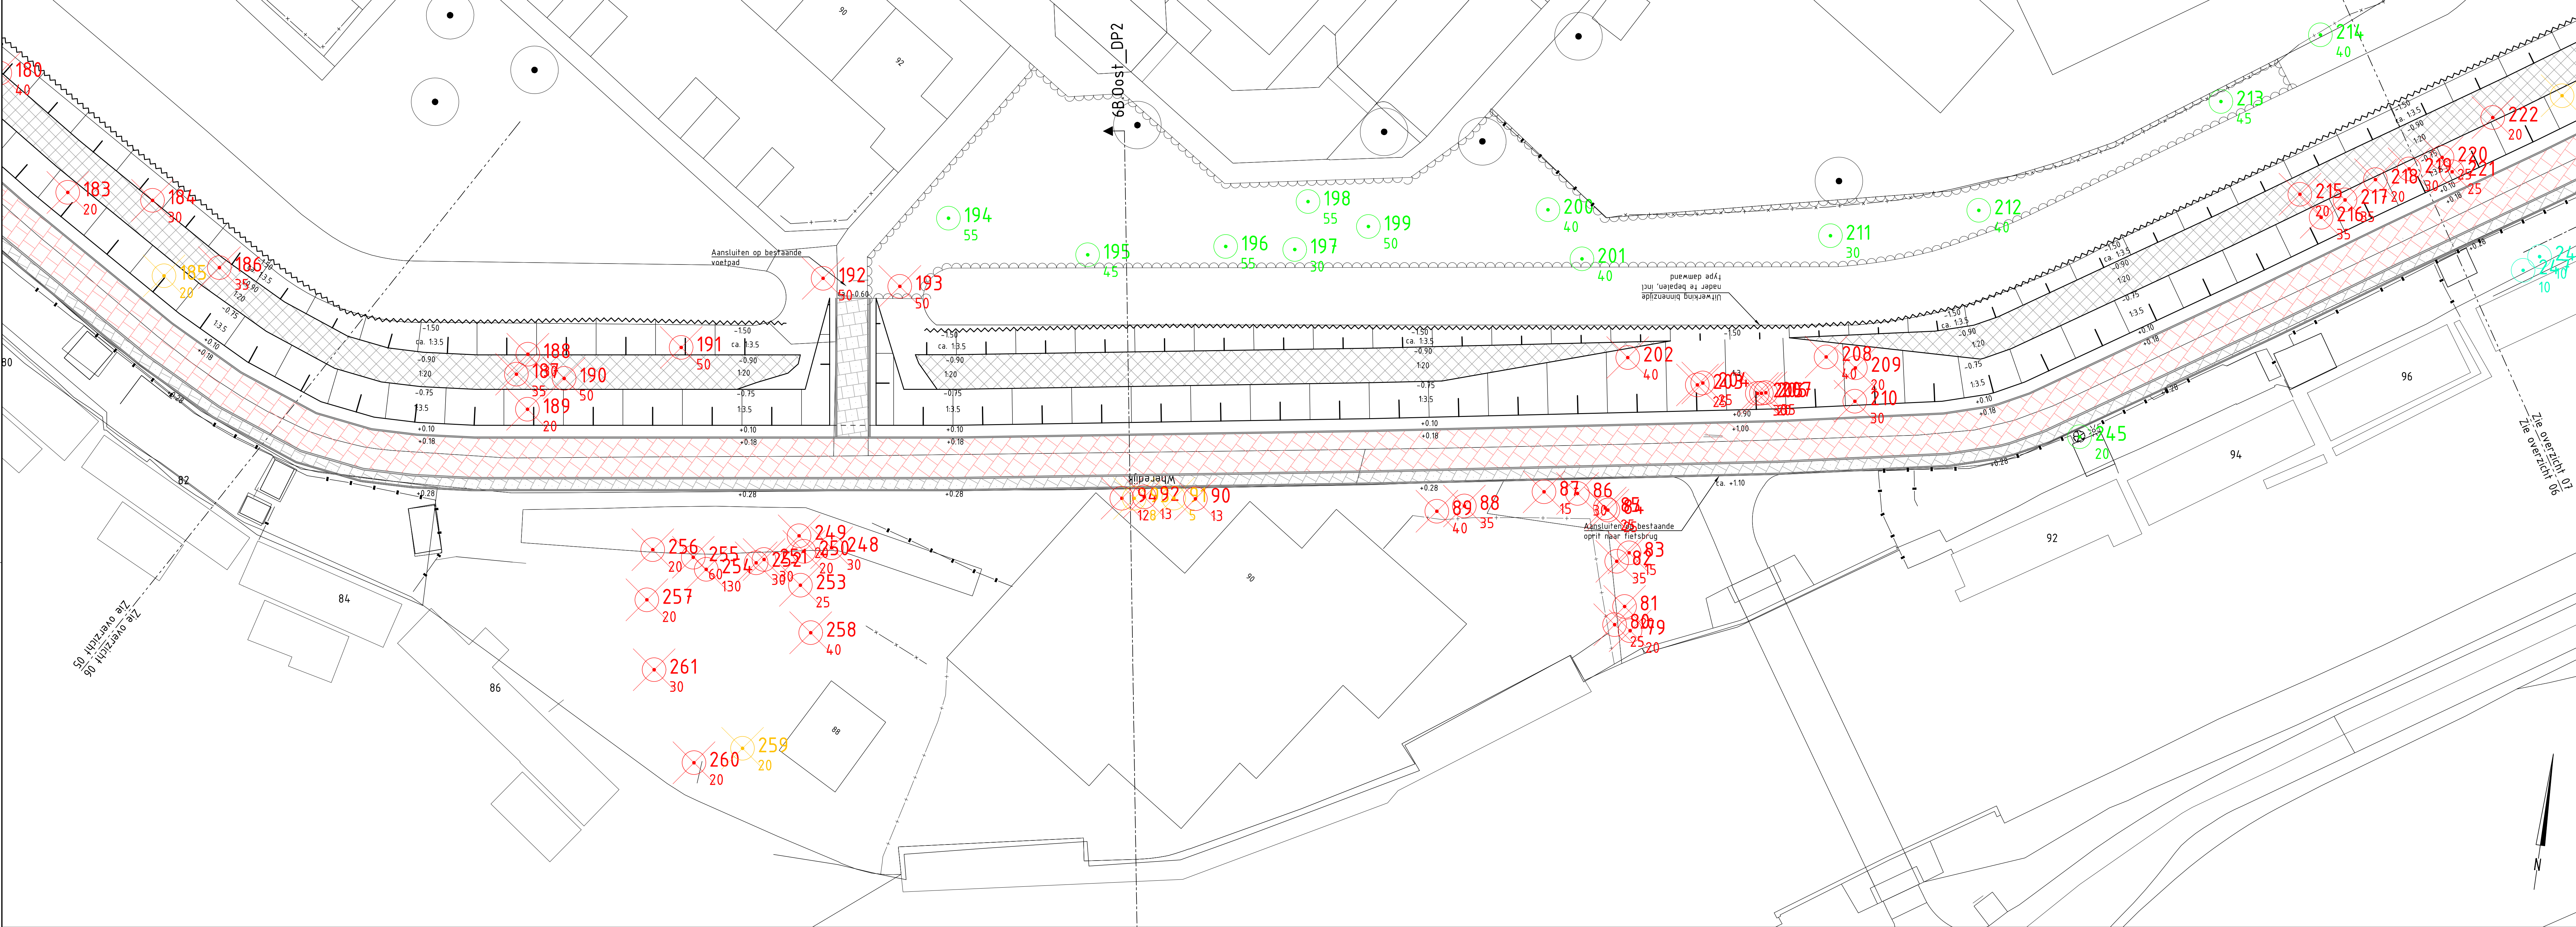

OVERZICHT 6 WHEREDIJK, OOSTZIJDE

Schaal 1:200

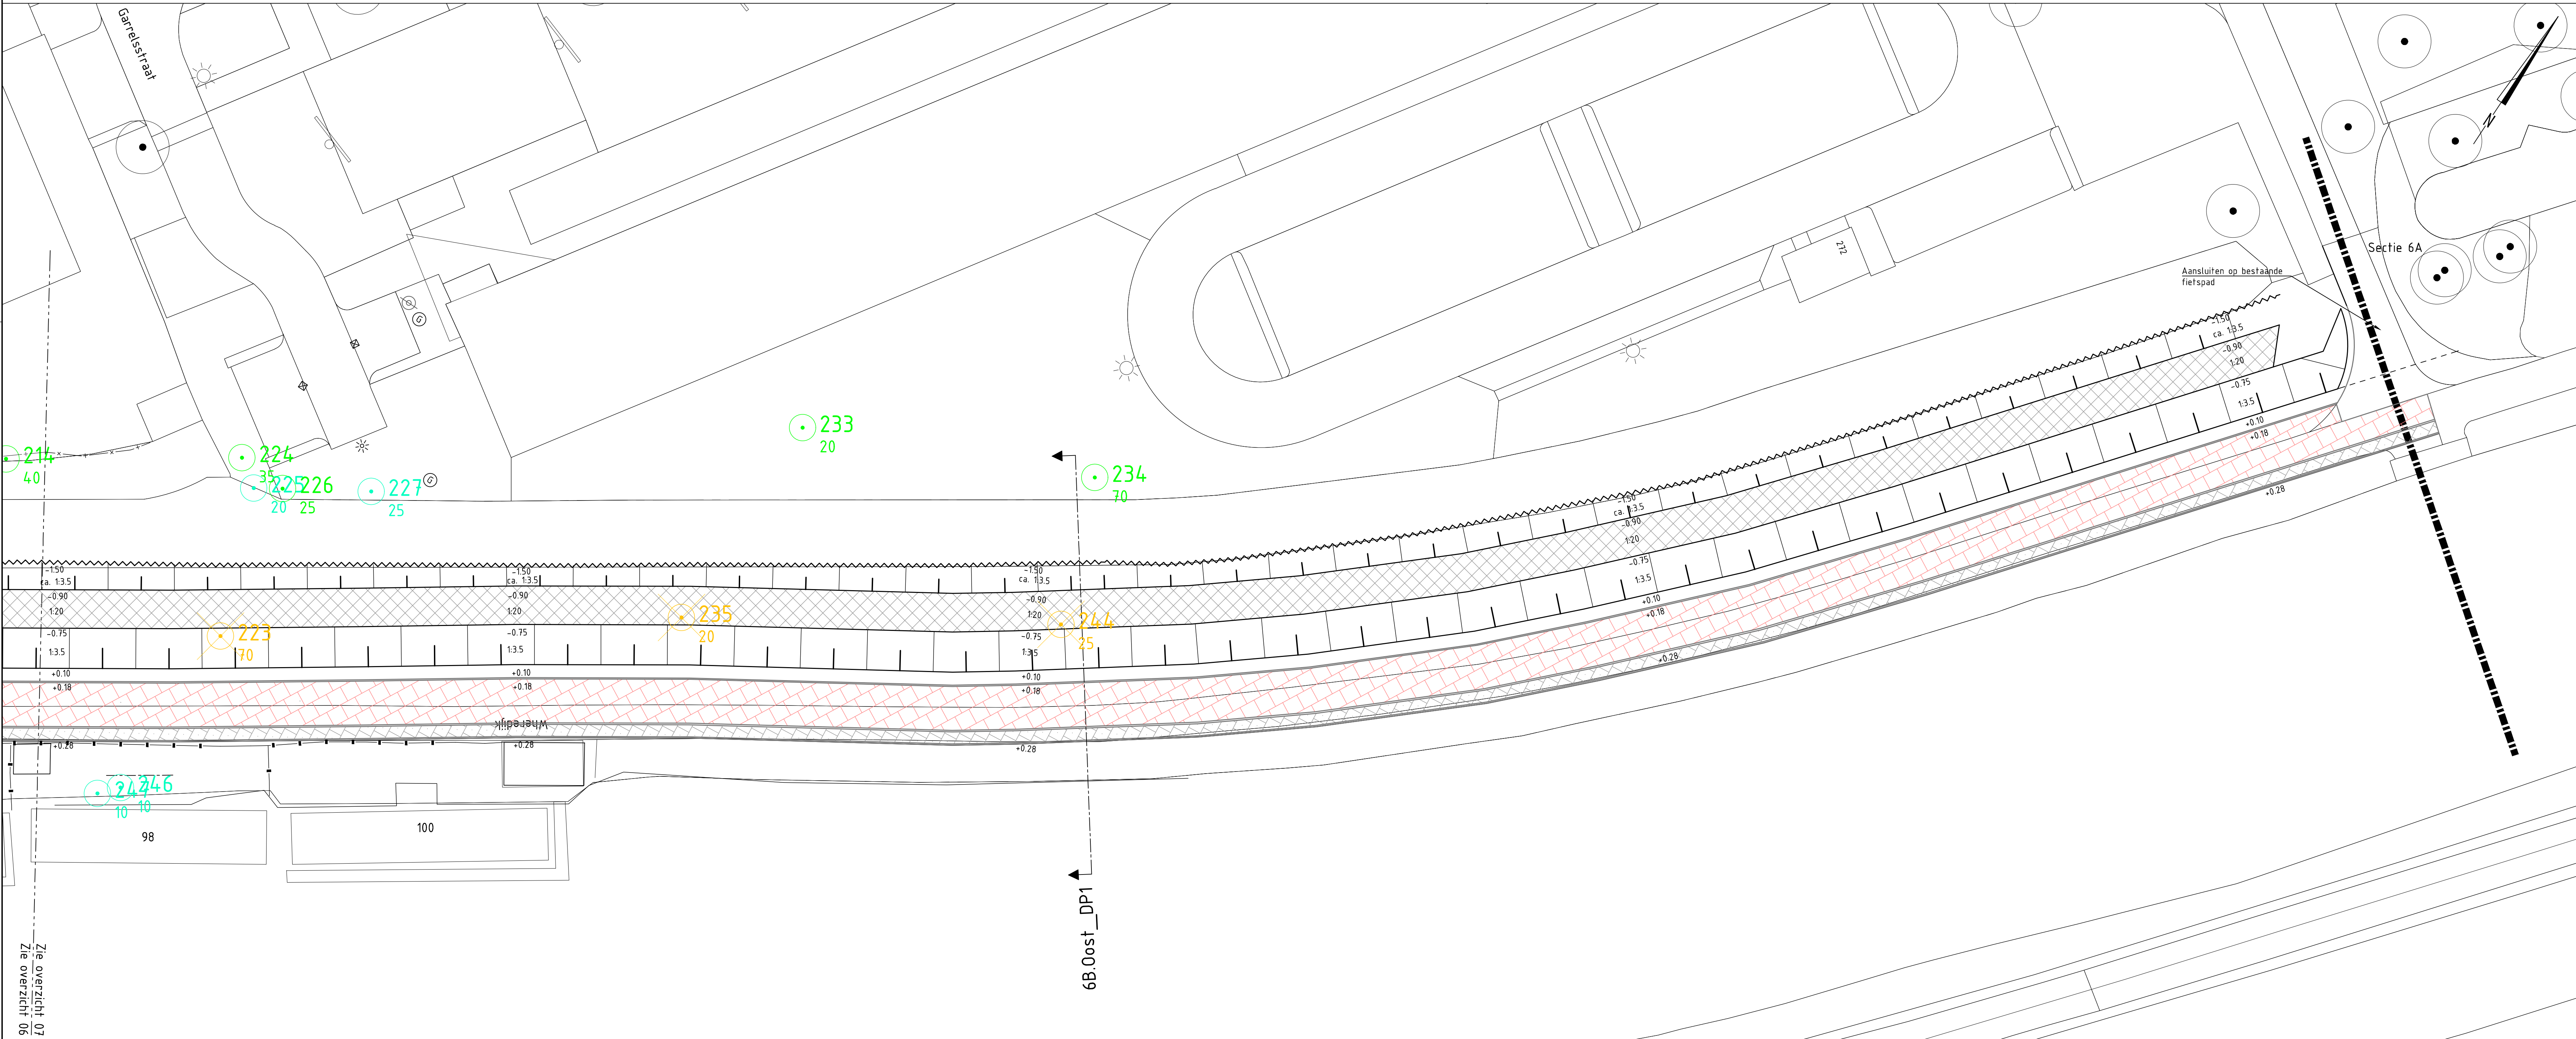

OVERZICHT 7 WHEREDIJK, OOSTZIJDE

Schaal 1:200

LEGENDA

- Bestaande situatie
- Ontwerp
- Bestaande schutting/rasterhek
- Bestaande haag/rasterhaag
- Bestaande duiker
- Bestaande te handhaven boom BGT / 0-meting (niet op schaal)
- Te verwijderen boom BGT / 0-meting (niet op schaal)
- Aan te leggen voetpad
- Aan te leggen fietspad
- Aan te brengen hulpconstructie
- Aan te brengen beschoeiing
- Aan te leggen steunborm



TOTAALOVERZICHT

Schaal 1:50.000

Maten in meters, tenzij anders vermeld  
Diameters in millimeters, tenzij anders vermeld  
Hoogtematen in meters t.o.v. N.A.P., tenzij anders vermeld  
Ligging bestaande kabels en leidingen ter indicatie ingetekend

| Wjg. | Datum | Get. | Omschrijving |
|------|-------|------|--------------|
|      |       |      |              |

Project:  
Verbetering boezemkade Wheredijk  
Oostzijde  
Opdrachtgever:  
Hoogheemraadschap Hollands Noorderkwartier  
Omschrijving:  
Voorkeursvariant, overzicht


Bestaalsnummer:

Get. (projectleider)  
Oec. (controleur)




Projectnummer:  
NL202007872  
Projectleider:  
D. Hordijk  
Auteur:  
Y.R.J. van den Herik  
Fase:  
VKA


Formaat:  
A0  
Schaal:  
1:200  
Status:  
Definitief  
Datum:  
17-07-2020  
Blad:  
2 van 3 bladen  
Nummer:  
NL202007872-015  
Wjg.:

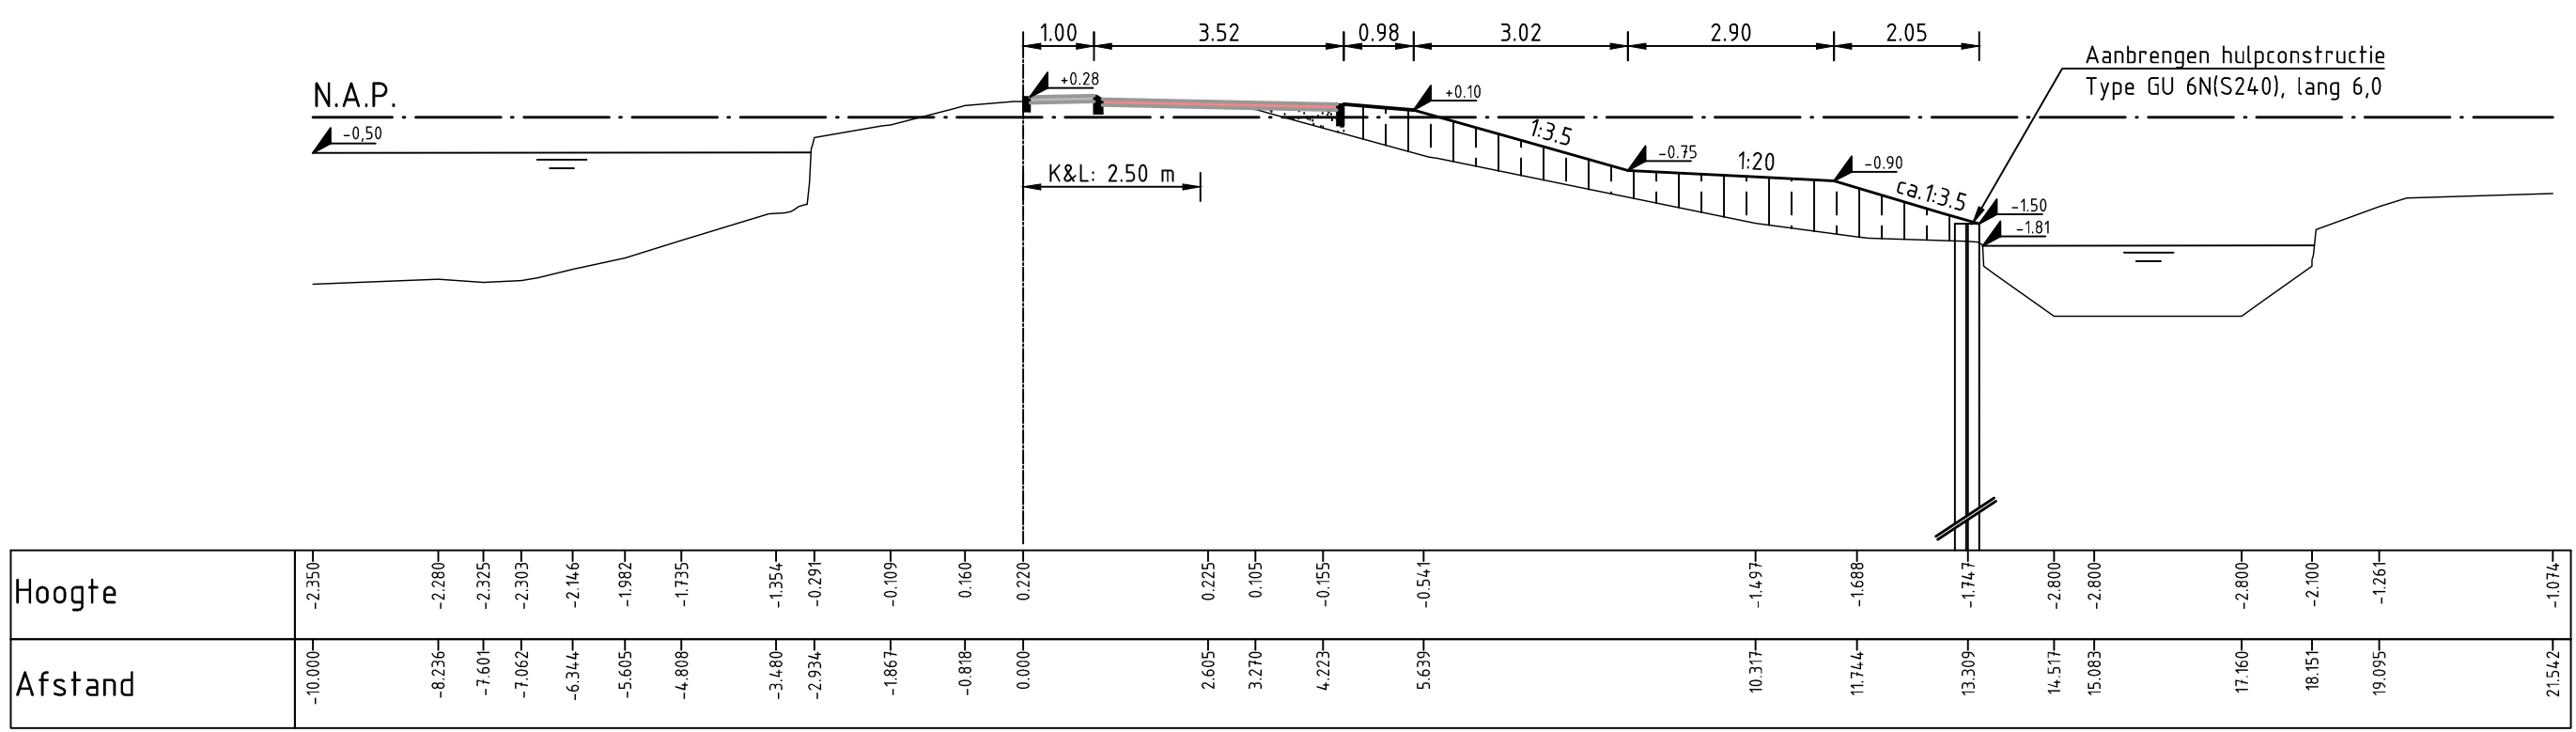


DWARSPROFIEL 6B.0ost DP1  
Schaal 1:100

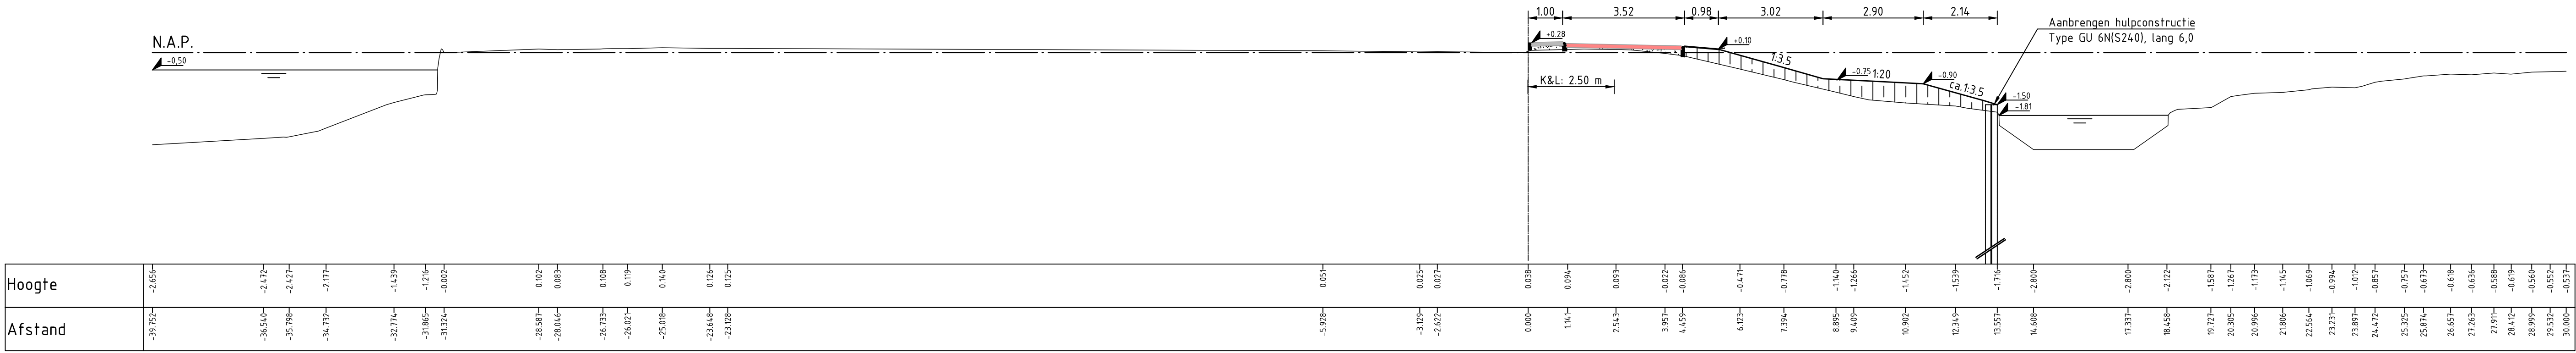


DWARSPROFIEL 6B.0ost DP2  
Schaal 1:100

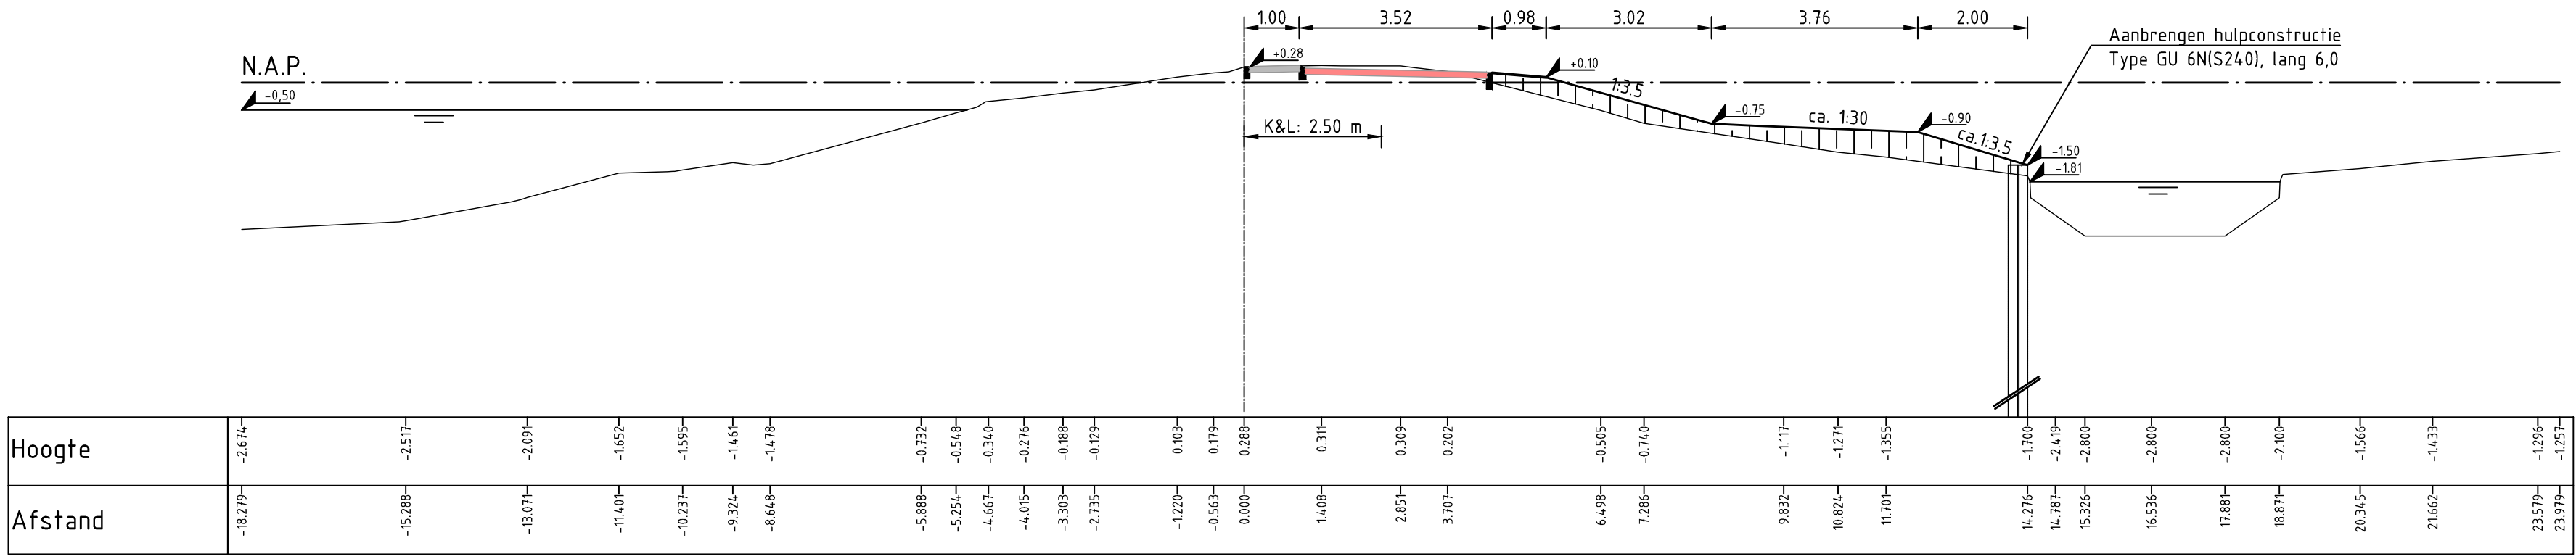


DWARSPROFIEL 6B.0ost DP3  
Schaal 1:100

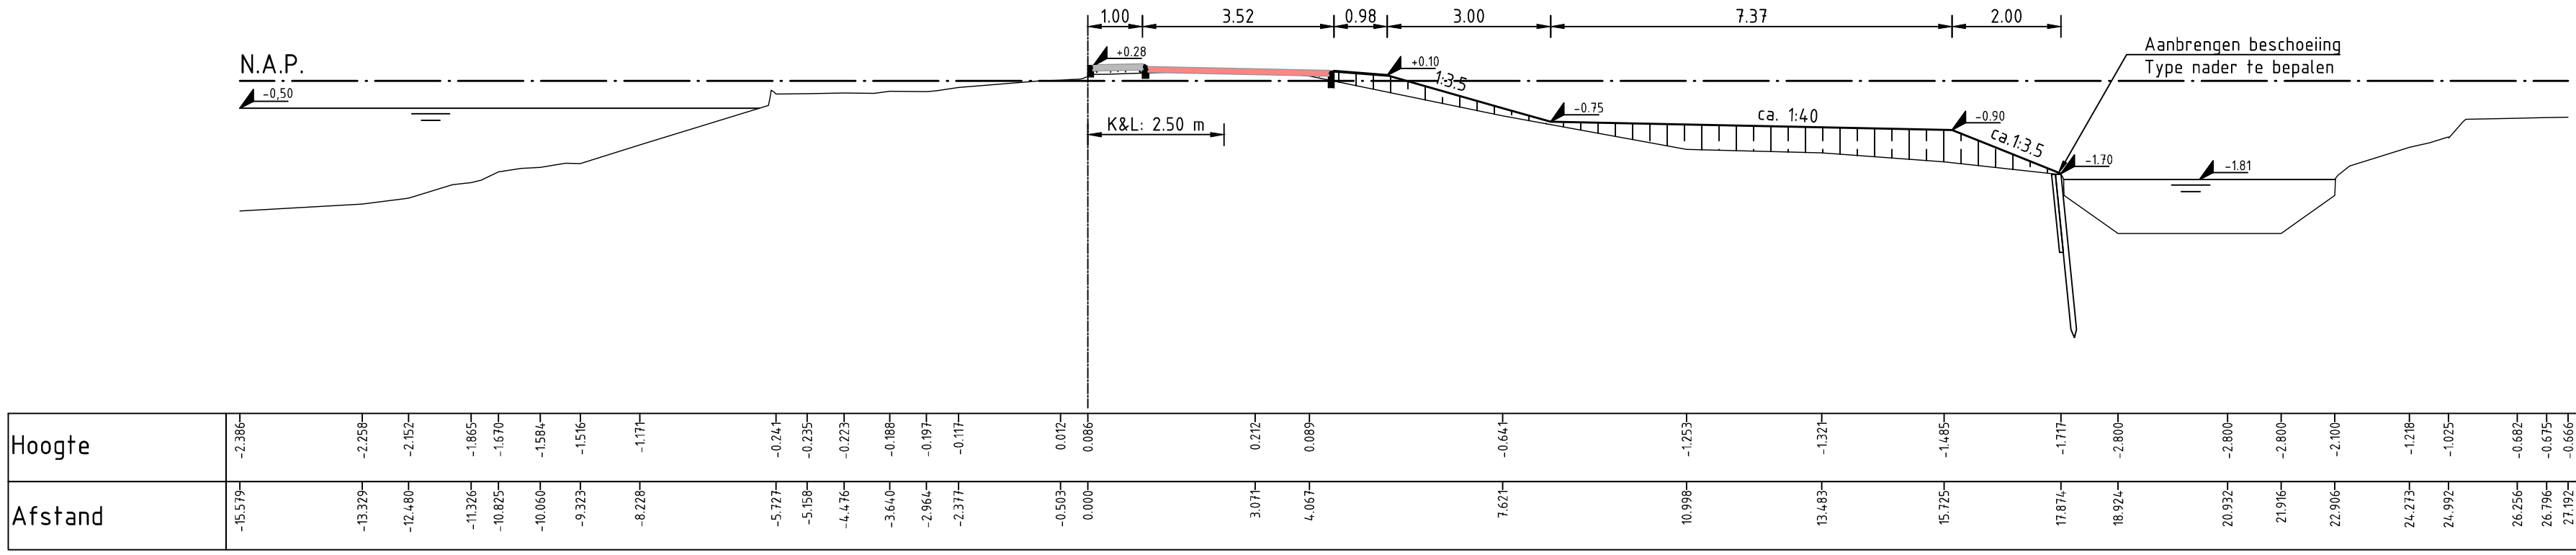

DWARSPROFIEL 6B.0ost DP4  
Schaal 1:100

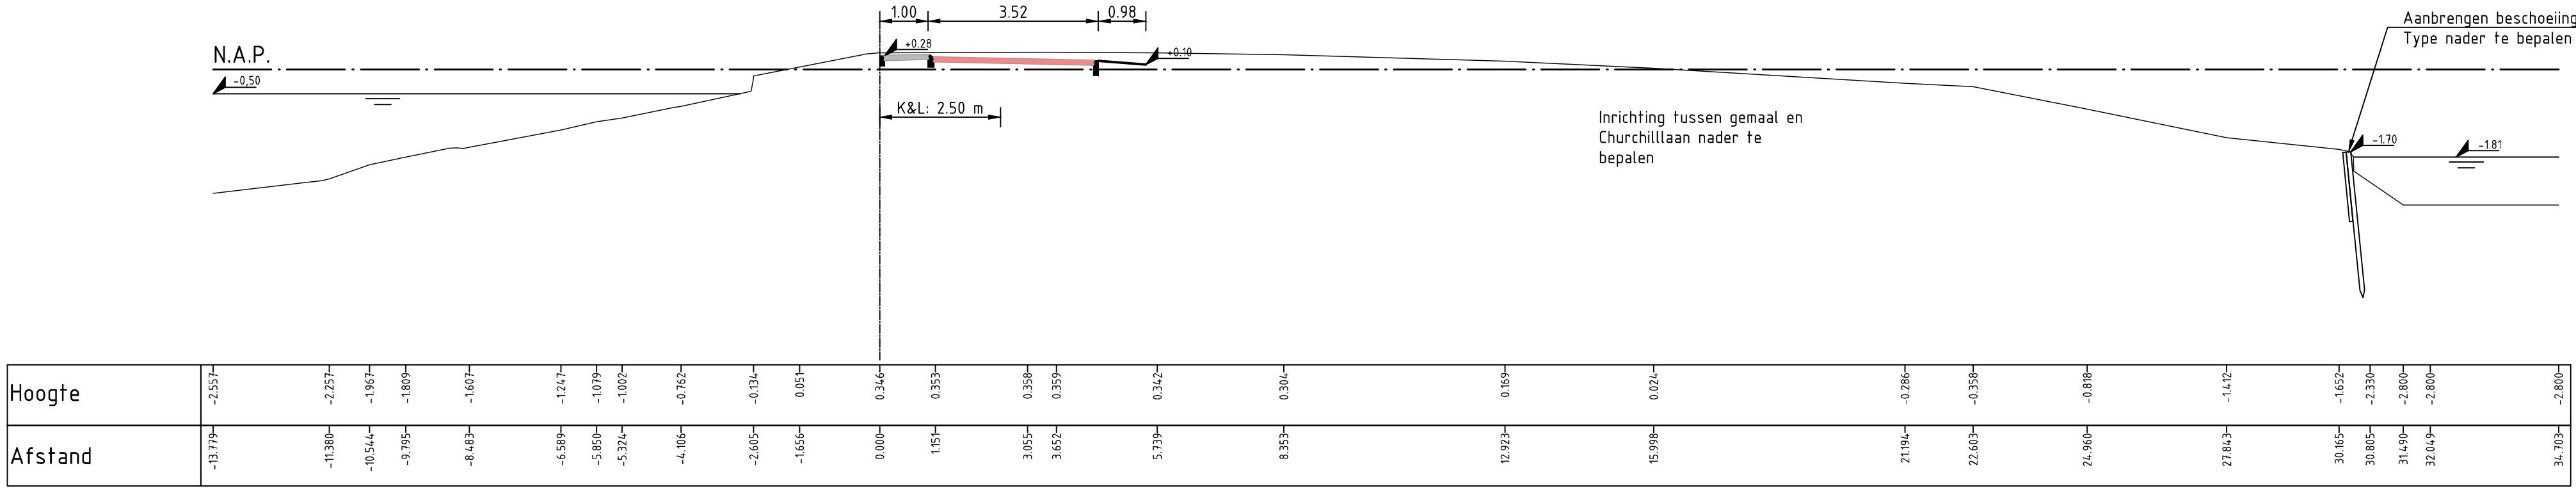

DWARSPROFIEL 6B.0ost DP5  
Schaal 1:100

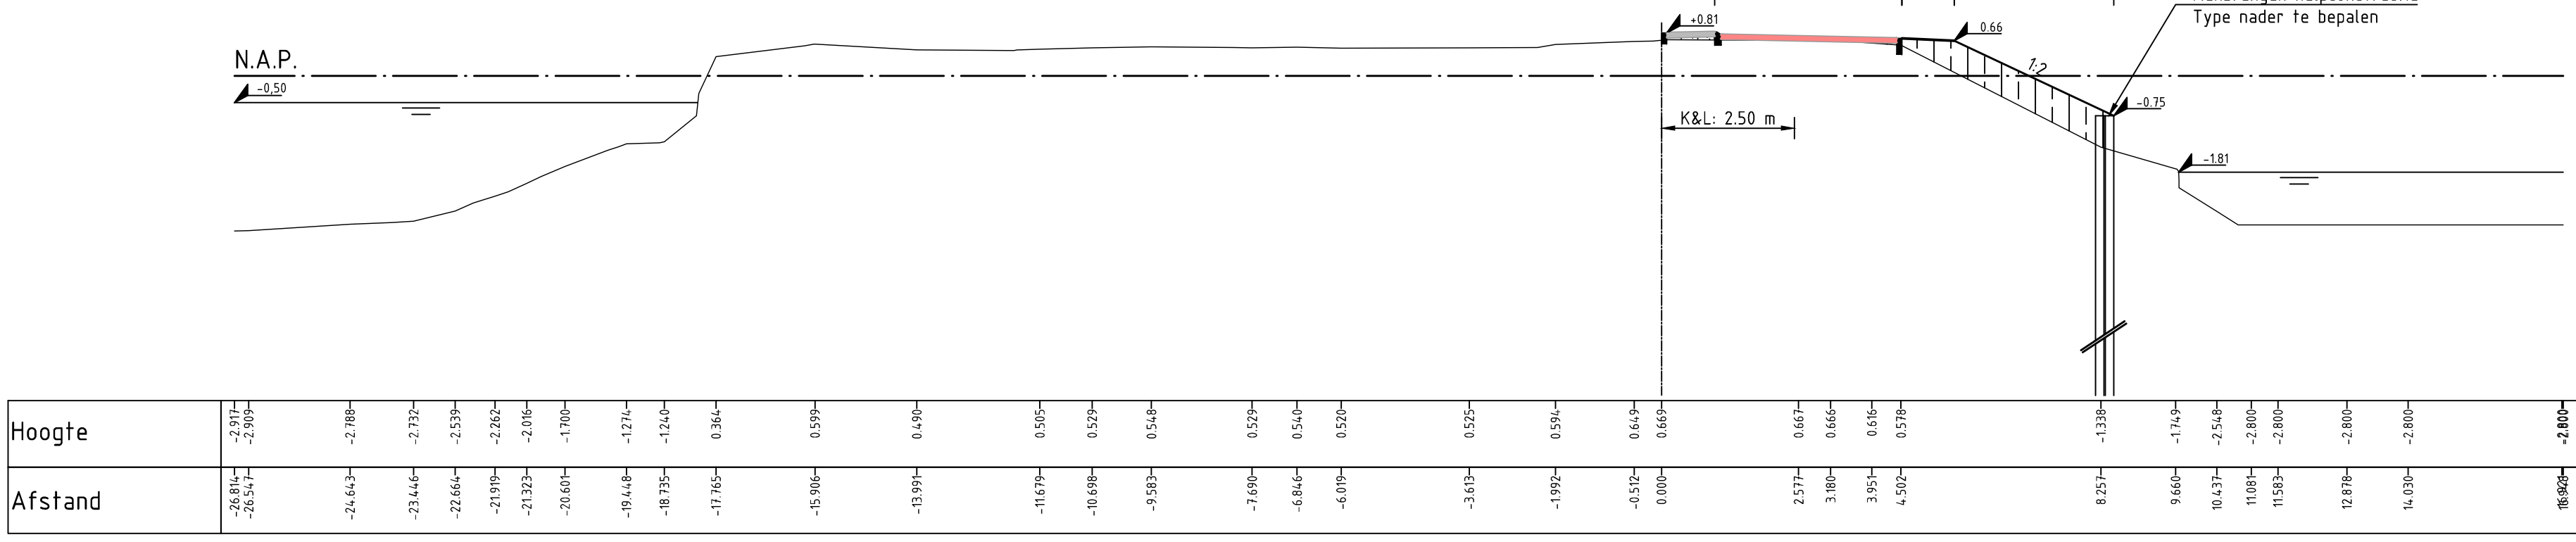

DWARSPROFIEL 6B.0ost DP6  
Schaal 1:100  
Maatwerkllocatie

#### LEGENDA

- Bestaande situatie
- Nieuwe situatie
- Grens buitenruimte woonboten
- Grondwerk kadeverbetering
- Grondwerk verhardingen
- Aan te leggen voetpad
- Aan te leggen fietspad

Maten in meters, tenzij anders vermeld  
Diameters in millimeters, tenzij anders vermeld  
Hoogtematen in meters t.o.v. N.A.P., tenzij anders vermeld  
Ligging bestaande kabels en leidingen ter indicatie ingetekend

| Wijz. | Datum | Get. | Omschrijving |
|-------|-------|------|--------------|
|       |       |      |              |

|                                                                     |  |                      |                   |
|---------------------------------------------------------------------|--|----------------------|-------------------|
| Project<br><b>Verbetering boezemkade Wheredijk Oostzijde</b>        |  | Basisnummer:         |                   |
| Opdrachtgever:<br><b>Hoogheemraadschap Hollands Noorderkwartier</b> |  |                      |                   |
| Omschrijving:<br><b>Voorkeursvariant, Dwarsprofielen</b>            |  |                      |                   |
|                                                                     |  | Get. (projectleider) | Oec. (controleur) |

|   |                                        |                              |
|---|----------------------------------------|------------------------------|
| <b>rps</b><br>Rijksproject<br>Watersveiligheid en waterbouw<br>Elektronenweg 2, 2628 XG Delft<br>Telefoon 020 620 2000 GB Delft<br>T +31 15 792 16 00<br>W www.rps.nl | Projectnummer:<br><b>NL202007872</b>   | Formaat:<br><b>A0</b>        |
|   | Projectleider:<br><b>D. Hordijk</b>    | Schaal:<br><b>1:100</b>      |
|   | Auteur:<br><b>Y.R.J. van den Herik</b> | Status:<br><b>Definitief</b> |
|   | Fase:<br><b>VKA</b>                    | Datum:<br><b>17-07-2020</b>  |
|   | Blad: <b>1</b> van <b>1</b> bladen     |                              |
| Nummer:<br><b>NL202007872-016</b>   |                                        | Wijz:                        |