



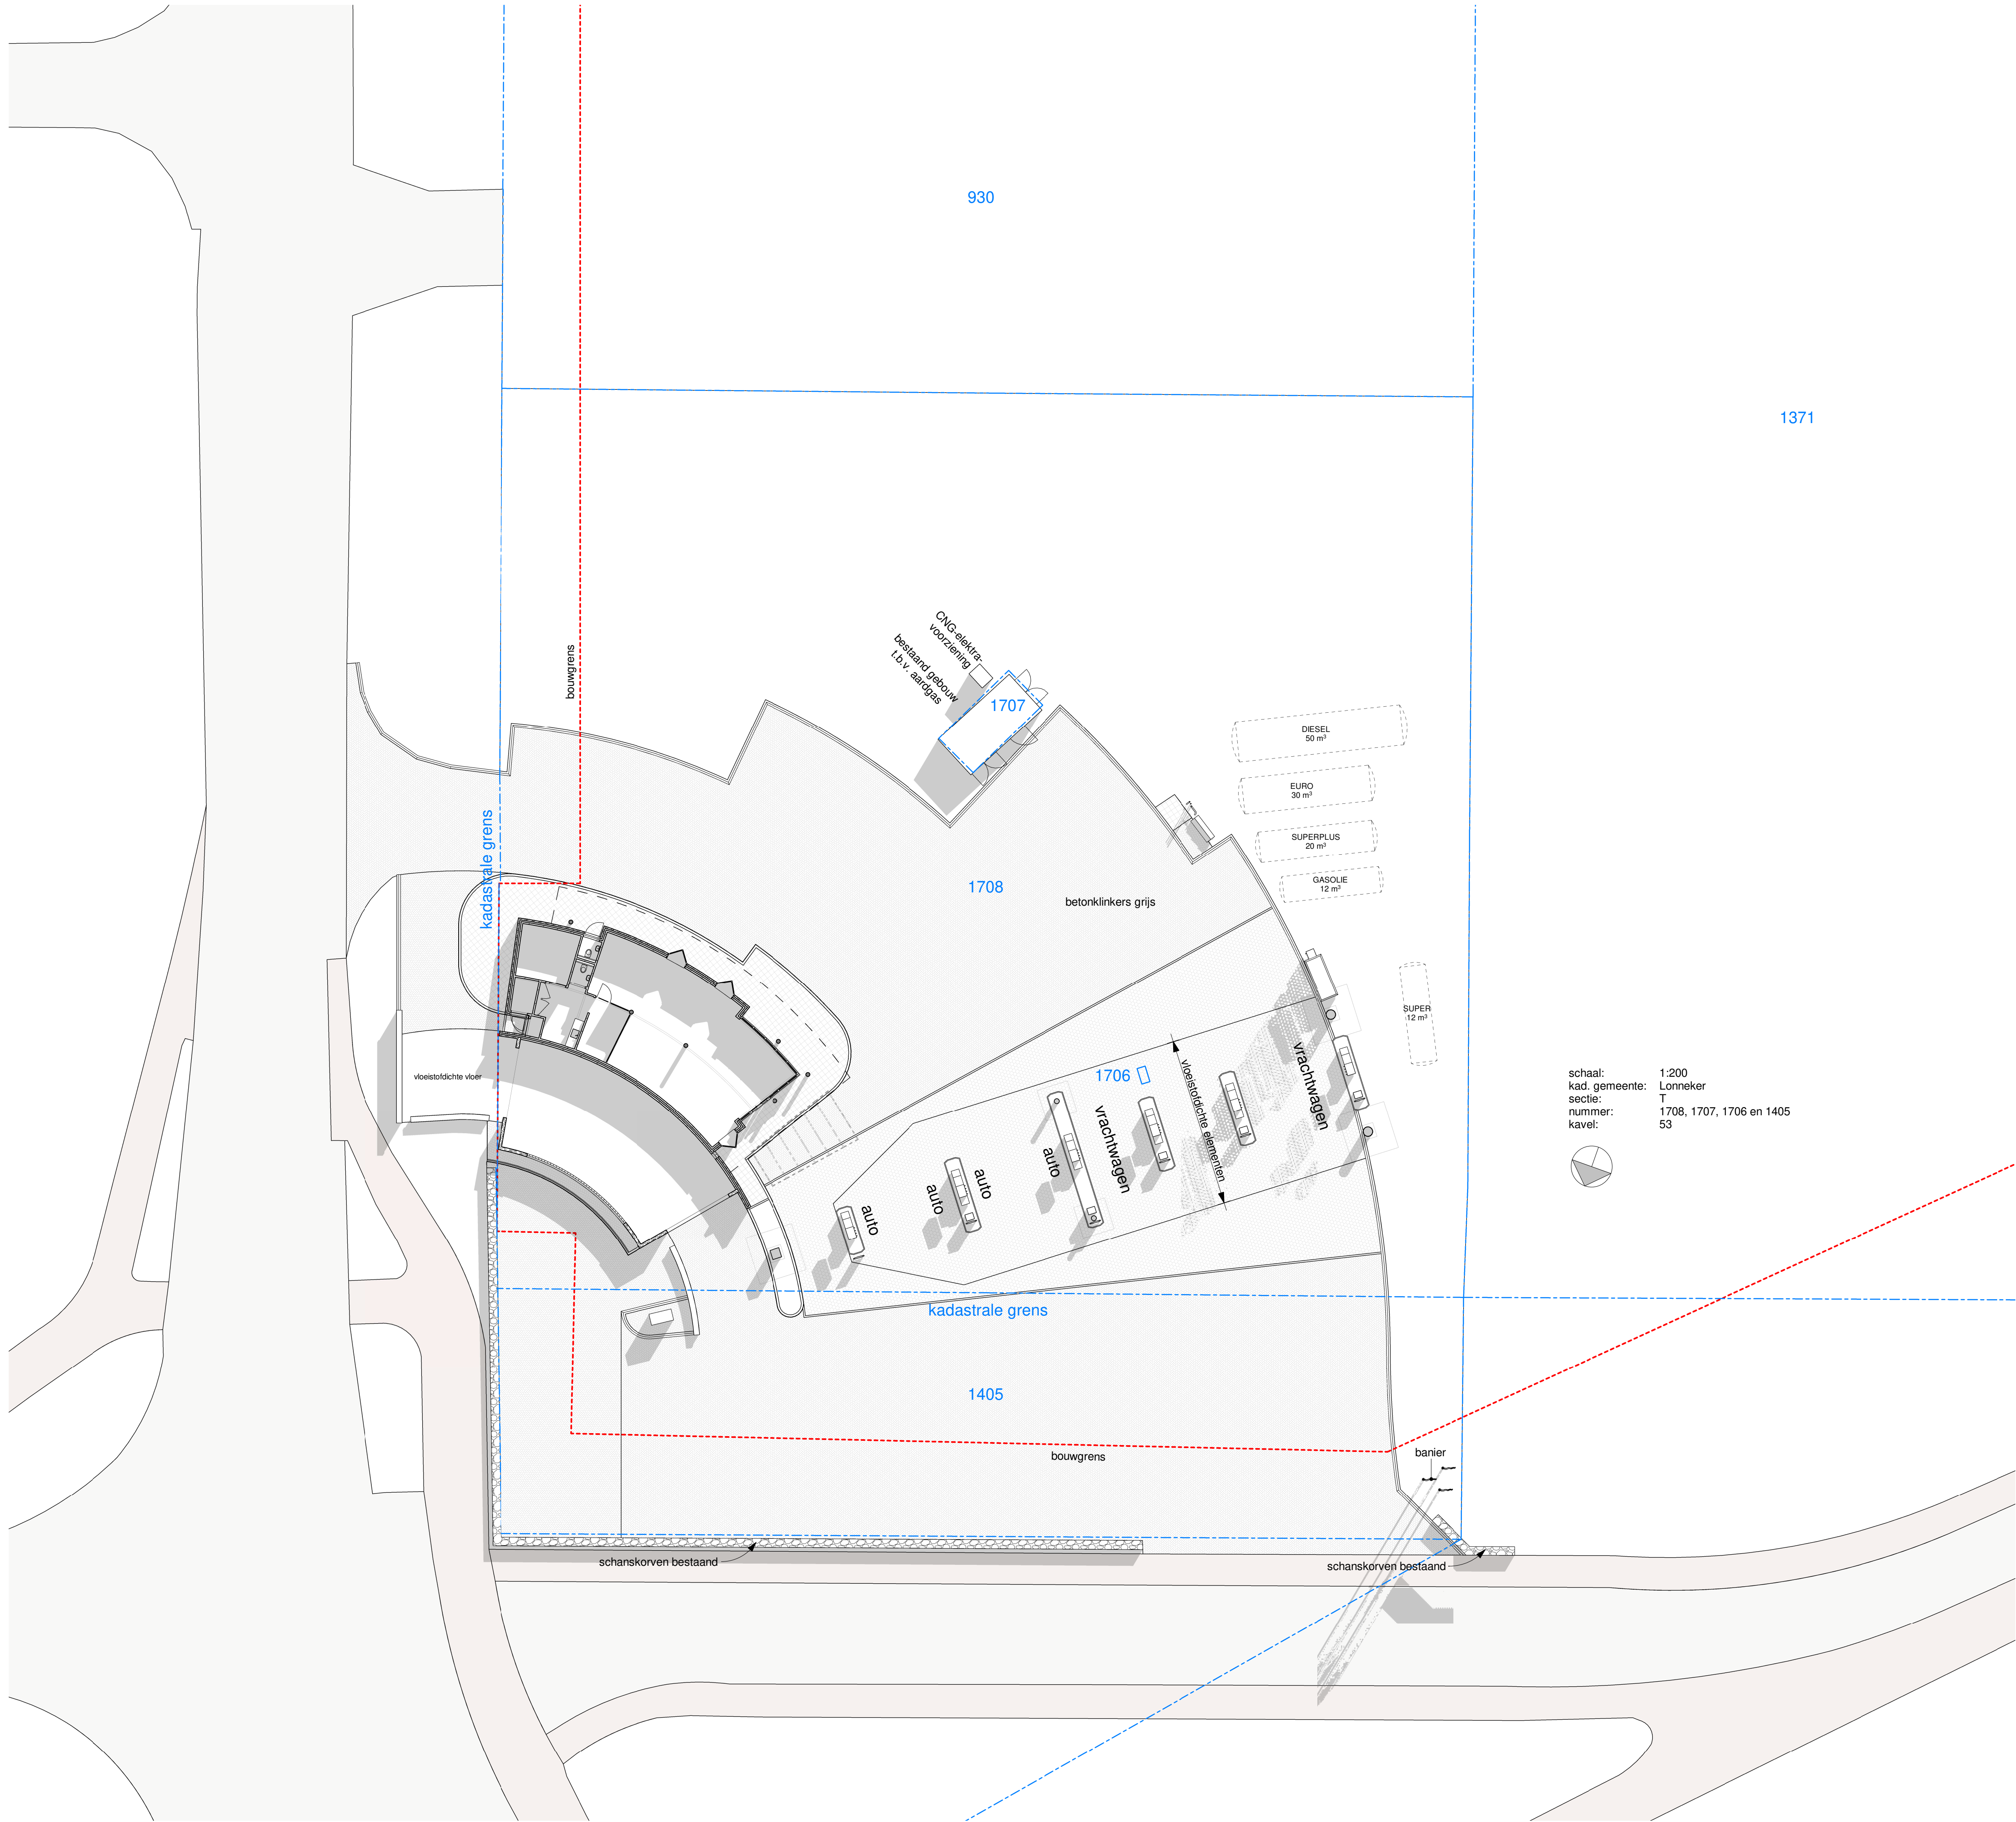

schaal: 1:200
kad. gemeente: Lonneker
sectie: T
nummer: 1708, 1707, 1706 en 1405
kavel: 53

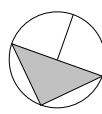

Upgrading Tankshop AVIA Twekkeler Es

Opdrachtgever
Avia Weghorst
Kanaalstraat 335
7500 AB Enschede

Projectadres
Twekkeler Es 53
7547 ST Enschede

bct architecten, ingenieurs en adviseurs bv
Capitool 15
Postbus 1056
7500 BB Enschede
+31 (0)53 4 884 884
info@bctarchitecten.nl
www.bctarchitecten.nl

Onderwerp
situatie - bestaand

Fase
Omgevingsvergunning

Formaat
A1 (841 x 594 mm)

Schaal
1 : 200

Datum
20-01-2020

Projectnummer
20179019

Architect
ir. Walter Kemperman
ir. Dennis Masselink

Projectleider

Modelleur
ing. Jesse Plass

OV-001