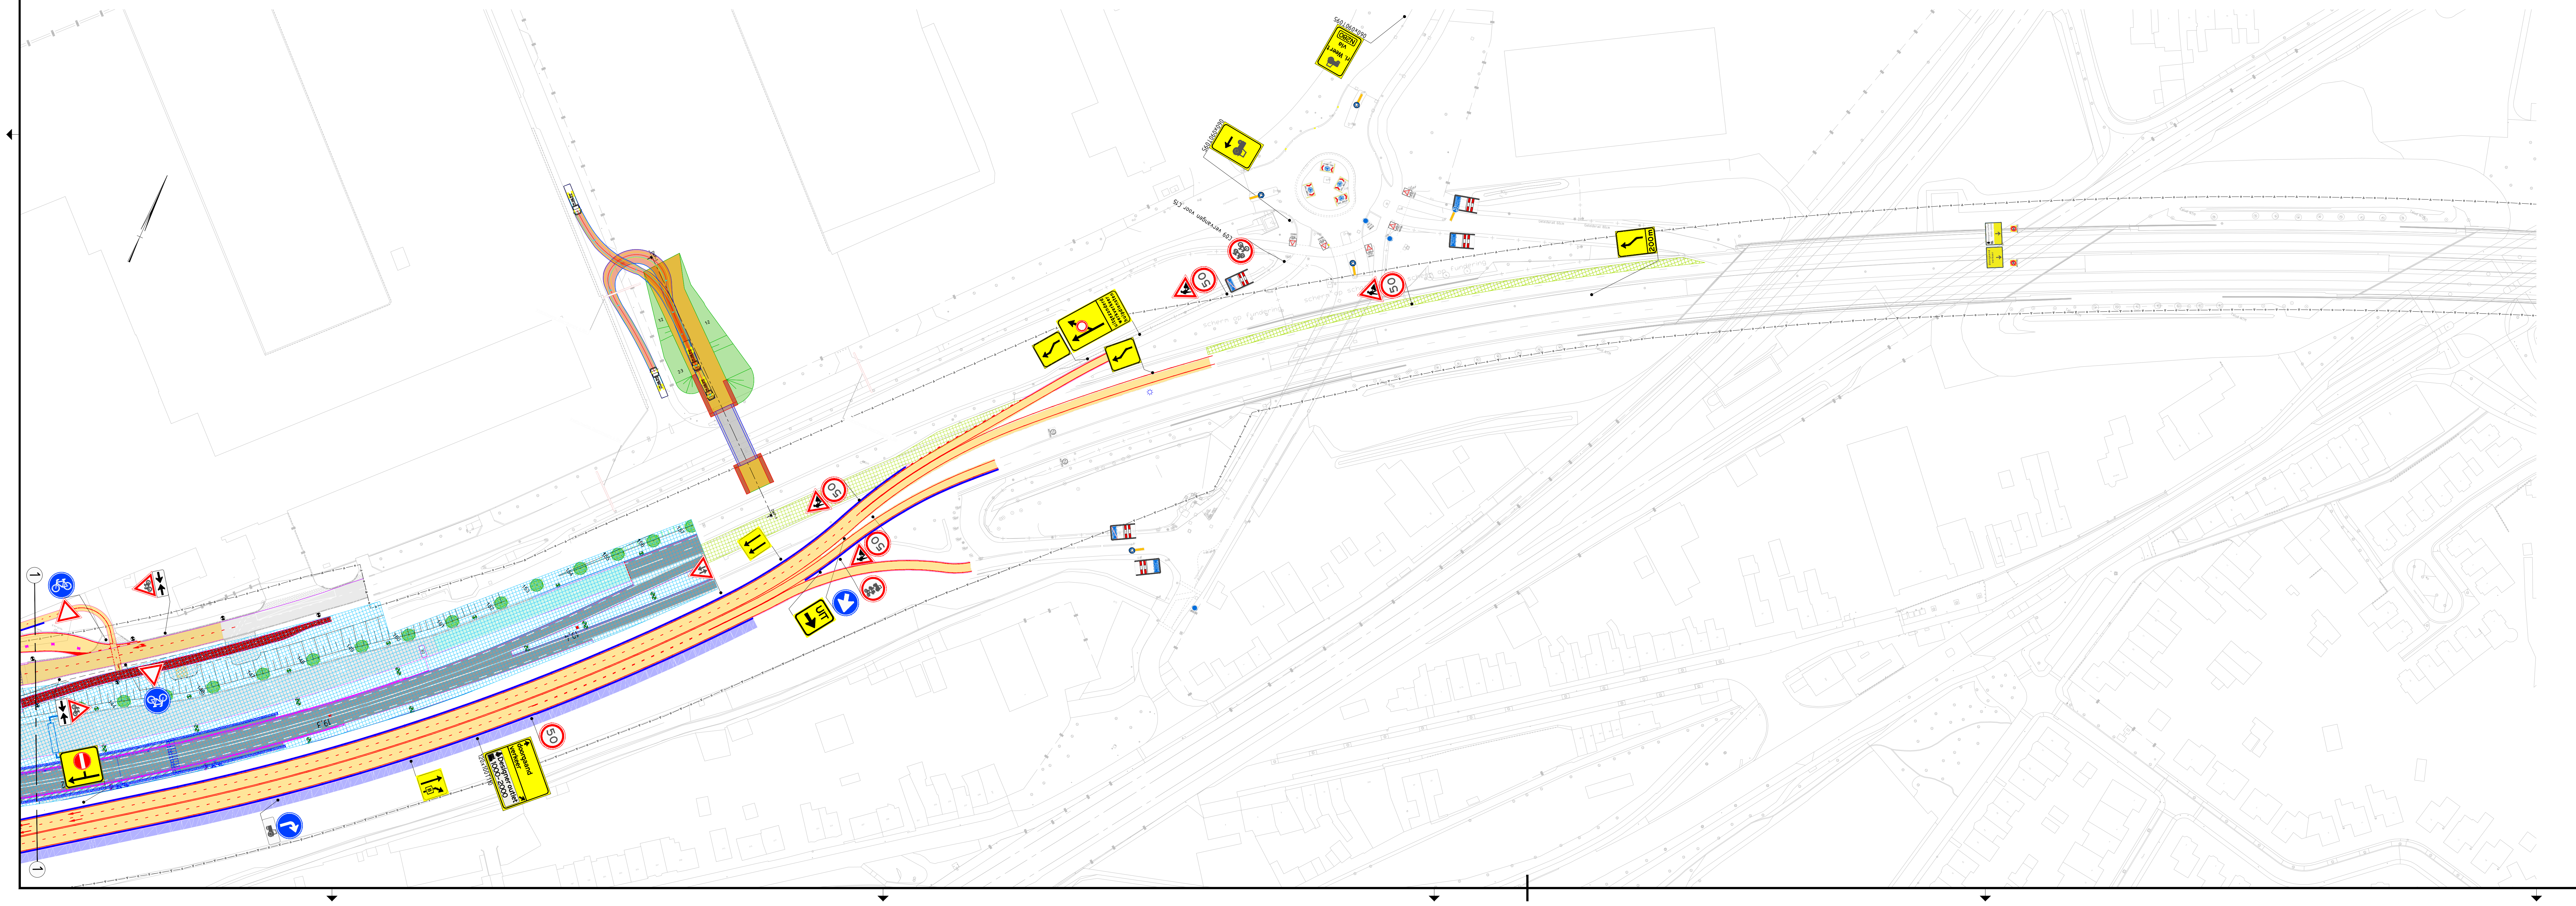

Gekoppelde Xrefs:
xref-alm__n280__metrering__vt__v003.dwg
xref-bep__n280__beplanting__v007.dwg
xref-bgt__n280__v005.dwg
xref-bwm__n280__pris__v008.dwg
xref-bwm__n280__ruimtereservering nbd mastpoeren__v015.dwg
xref-bwm__n280__vri mastlocaties__v014.dwg
xref-dfm__n280__fase 4b__3 rijstroken__v011.dwg
xref-dtm__n280__inmetingen 2d__v007.dwg
xref-dwm__n280__arceringen__v021.dwg
xref-dwm__n280__markering__v013.dwg
xref-dwm__n280__wegmodel 2d__v030.dwg
xref-gld__n280__geluidswerende voorzieningen__v005.dwg
xref-glm__n280__geleiderail model__v019.dwg
xref-gzm__n280__plangrens__v002.dwg
xref-kwm__n280__kunstwerk contouren__v016.dwg
xref-kwm__n280__tijdelijke brug sif terrein__v002.dwg
xref-ovm__n280__openbare verlichting__v017.dwg
xref-tot__n280__bestaande situatie__v001.dwg
xref-tot__n280__nieuwe situatie__v001.dwg

## Legenda

| | |
|---|---|
| ▨ | - Ondergrond (bestaande situatie) |
| ▨ | - Ondergrond (nieuwe situatie) |
| ▨ | - Werkvak |
| ▨ | - Gesloten wegvak |
| 🟧 | - Tijdelijke verharding |
| - - - | - Tijdelijke markering |
| ⚠ | - Verkeersborden (retroreflecterend, klasse 2) |
| ▮ | - Geleidebaken h=1,0m (met zandzakken) |
| — | - Geleidebarrier - aanrijzijdes 1:20 uitbuigen + puntstuk |
| ☼ | - Tijdelijke lichtmasten |
| → | - In- / uitvoegen werkverkeer |

Conflicterende RVV- en NBd-bebording afplakken.
Bestaande hectometrering omzetten naar bypass.
Al het bouwverkeer dient via de tijdelijke rotonde en brug het werkvak in te rijden.
Exceptioneel bouwverkeer buiten de spits via de N280.
Vanuit Weert 2 lamplocaties (VRI) "afdraaien" thv kruising Looskade/N280.

| Versie | Datum | Omschrijving | Opsteller | | Gecontroleerd | | Geautoriseerd | | Vrijgegeven | |
|---|---|---|---|---|---|---|---|---|---|---|
| 0.8 | 07-01-2020 | xref update - opmerkingen verwerkt | JoBi2 | | | | RoSa | | WiHo | |
| 0.7 | 19-12-2019 | xref update - opmerkingen verwerkt | JoBi2 | | | | RoSa | | WiHo | |
| 0.6 | 18-12-2019 | xref update - opmerkingen verwerkt | JoBi2 | | | | RoSa | | WiHo | |
| 0.5 | 05-12-2019 | xref update - opmerkingen verwerkt | JoBi2 | | | | RoSa | | WiHo | |
| 0.4 | 24-10-2019 | xref update; DFM | JoBi2 | | | | RoSa | | WiHo | |
| 0.3 | 22-10-2019 | opmerkingen verwerkt | JoBi2 | | | | RoSa | | WiHo | |
| 0.2 | 18-10-2019 | opmerkingen verwerkt | JoBi2 | | | | RoSa | | WiHo | |

Werkend Hardt
N280 - Roermond

Looskade 4
6041 LE Roermond

Werkend Hardt
N280 Roermond

provincie limburg

N280 - Roermond
Tijdelijke Verkeersmaatregelen
Afzetting tbv fase 4b
Bouwen tunnelbak

| | |
|---|---|
| Documentsoort | Tekening |
| Projectnummer | G.005491 |
| Schaal | 1 : 1000 |
| Formaat | A0 (841x1189mm) |
| In | 01 bladen, blad nr. 01 |
| Gemeten | |
| Tekeningnummer | DO-VK-T-VKM-025 |
| Versie | 0.8 |

Bestandslocatie: S:\HI\ProjectShare\2018\G_005491_2_N280_Roermond\01_WIP\W02_Ontwerpen\W08_Verkeerstechniek\07 Ontwerp\VKM\afzettingen\DO-VK-T-VKM-025_v0.8.dwg