
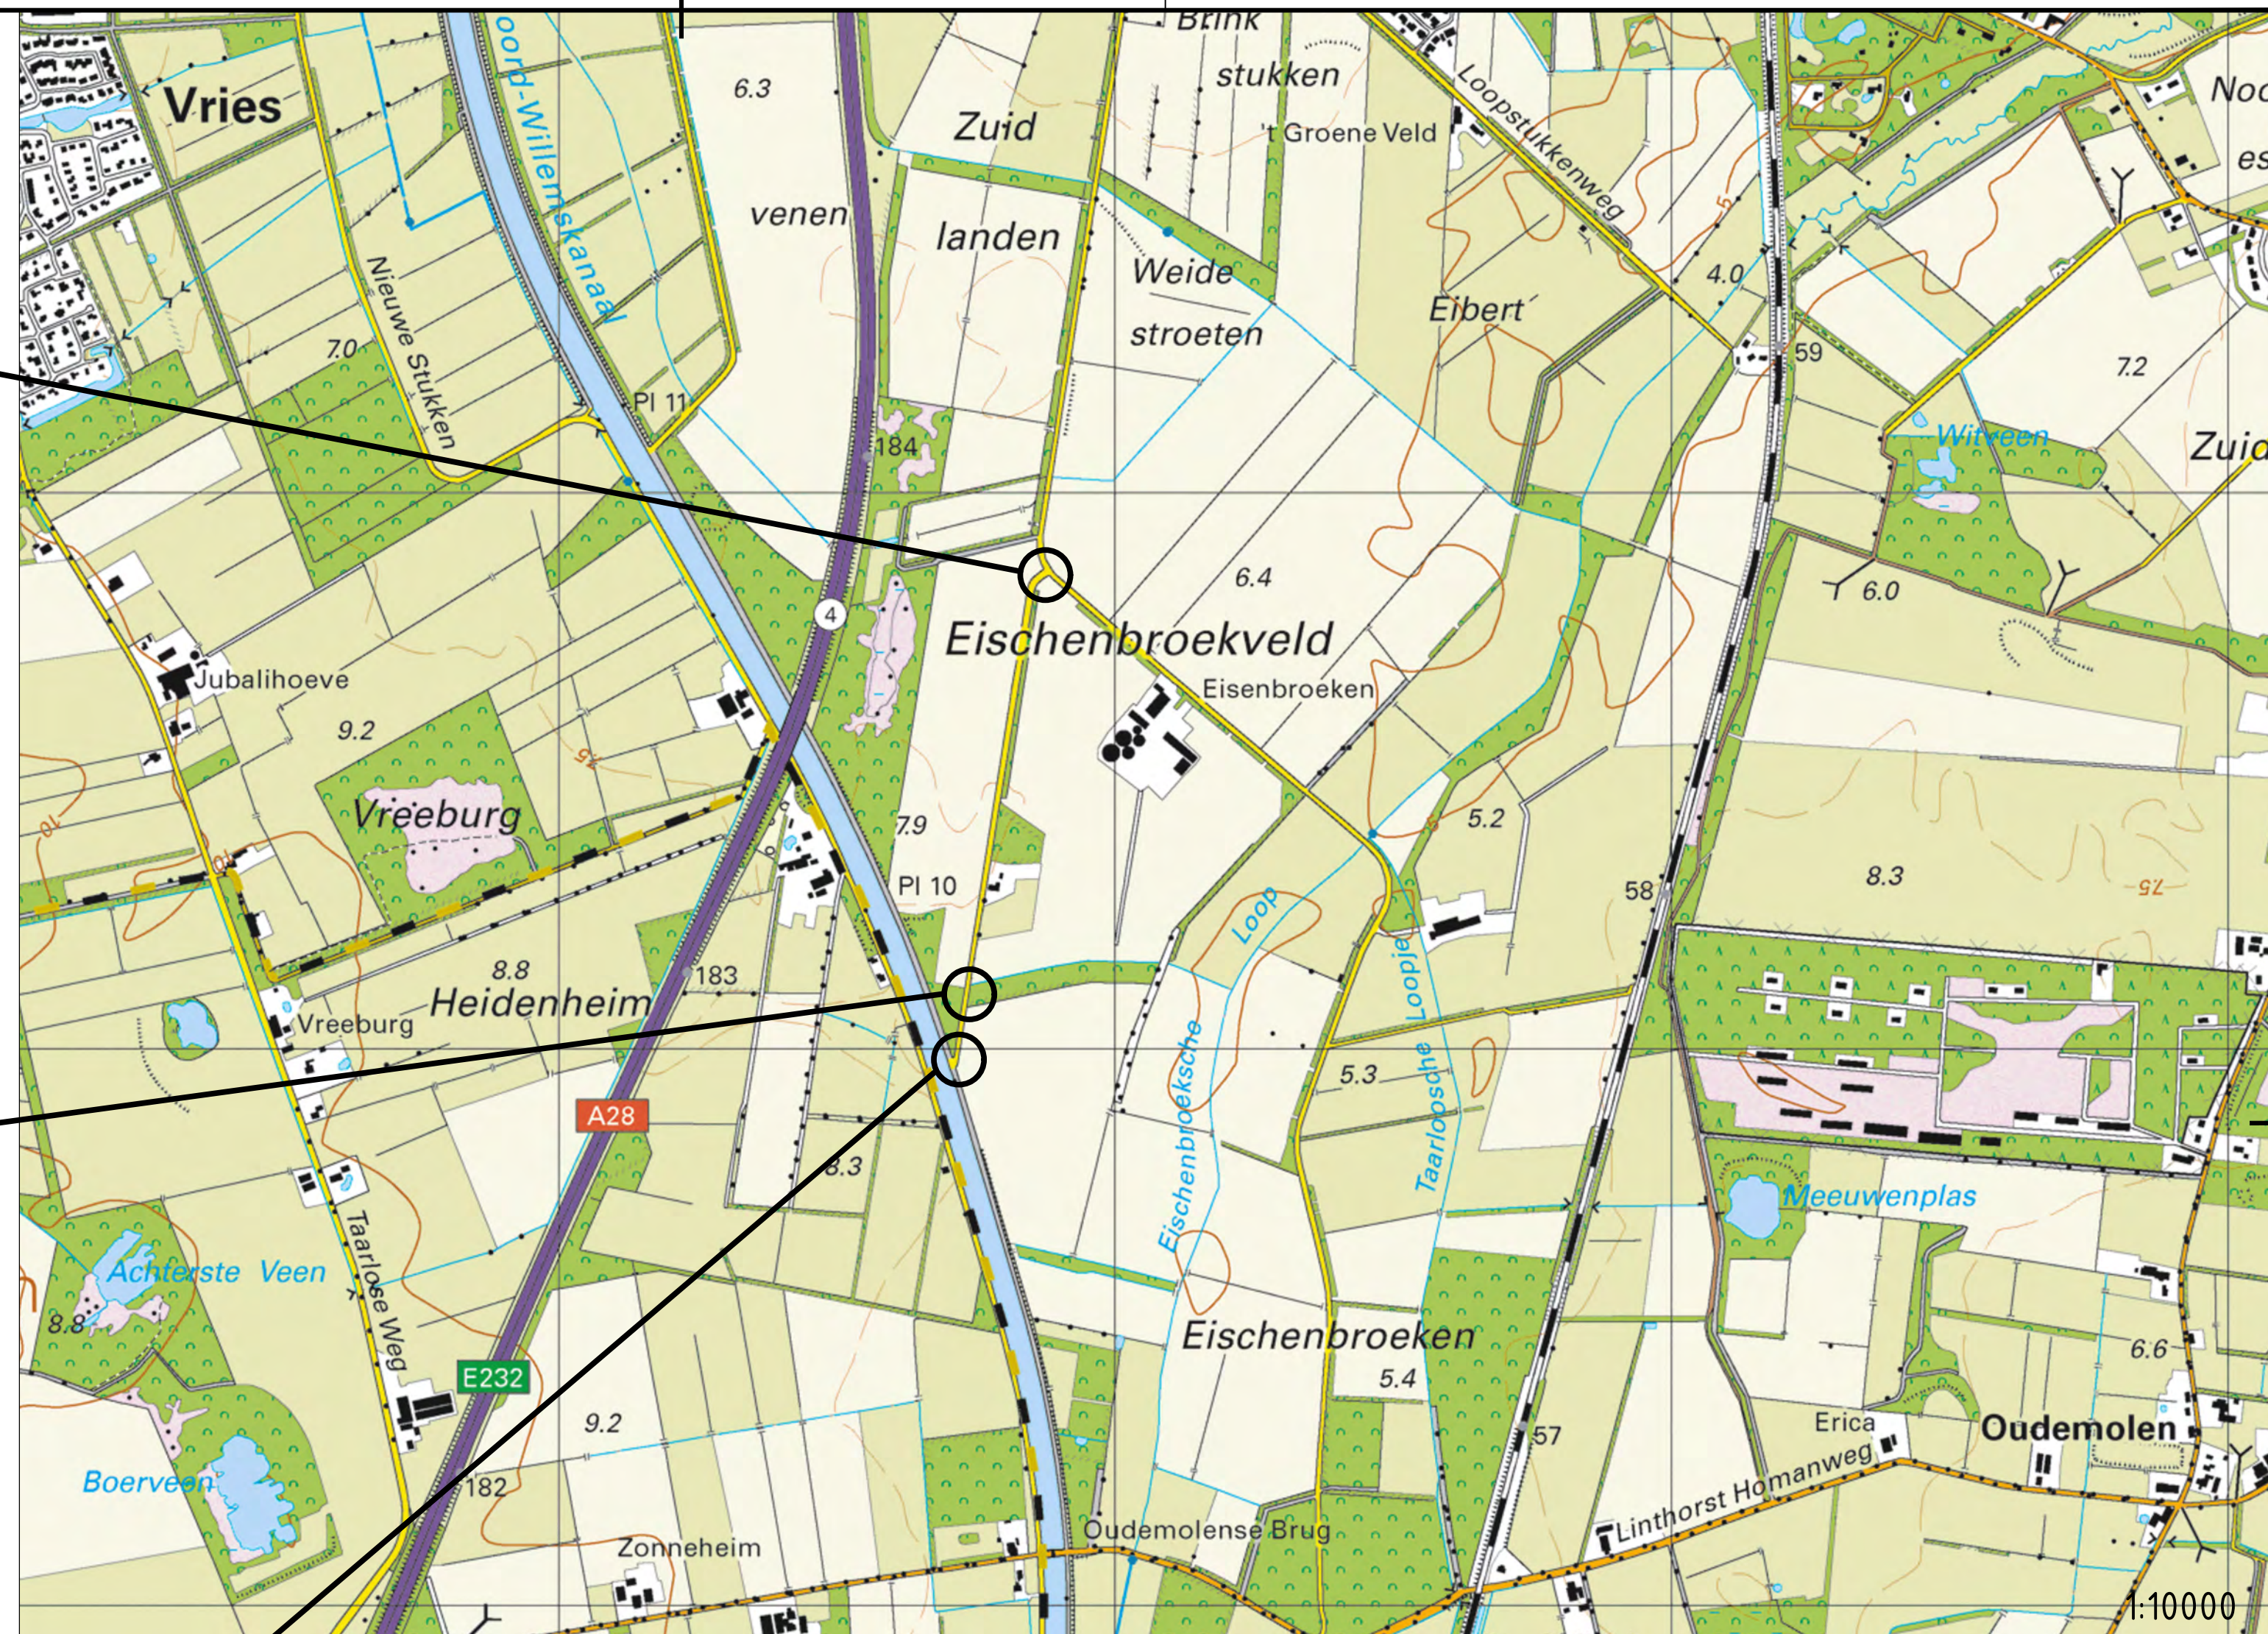
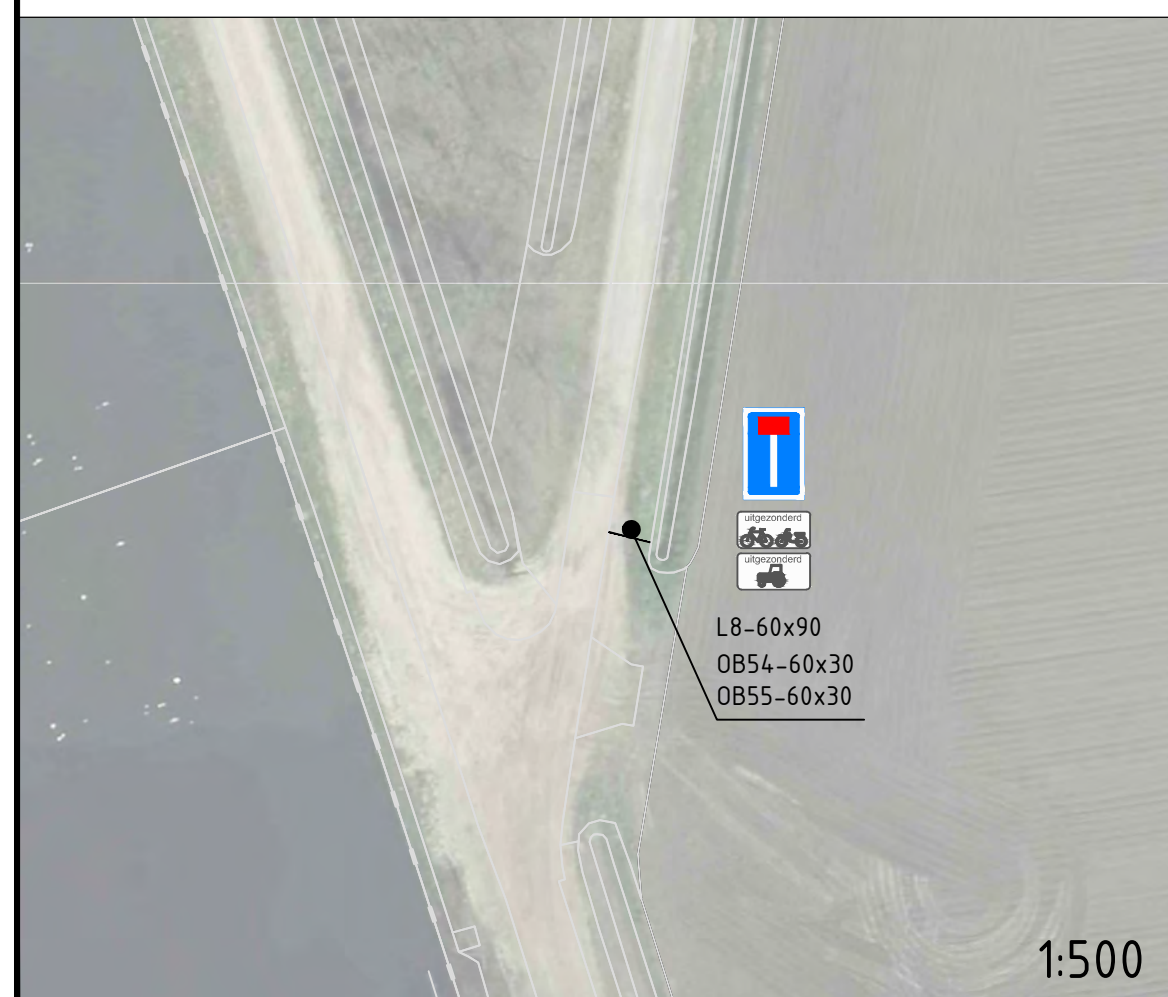


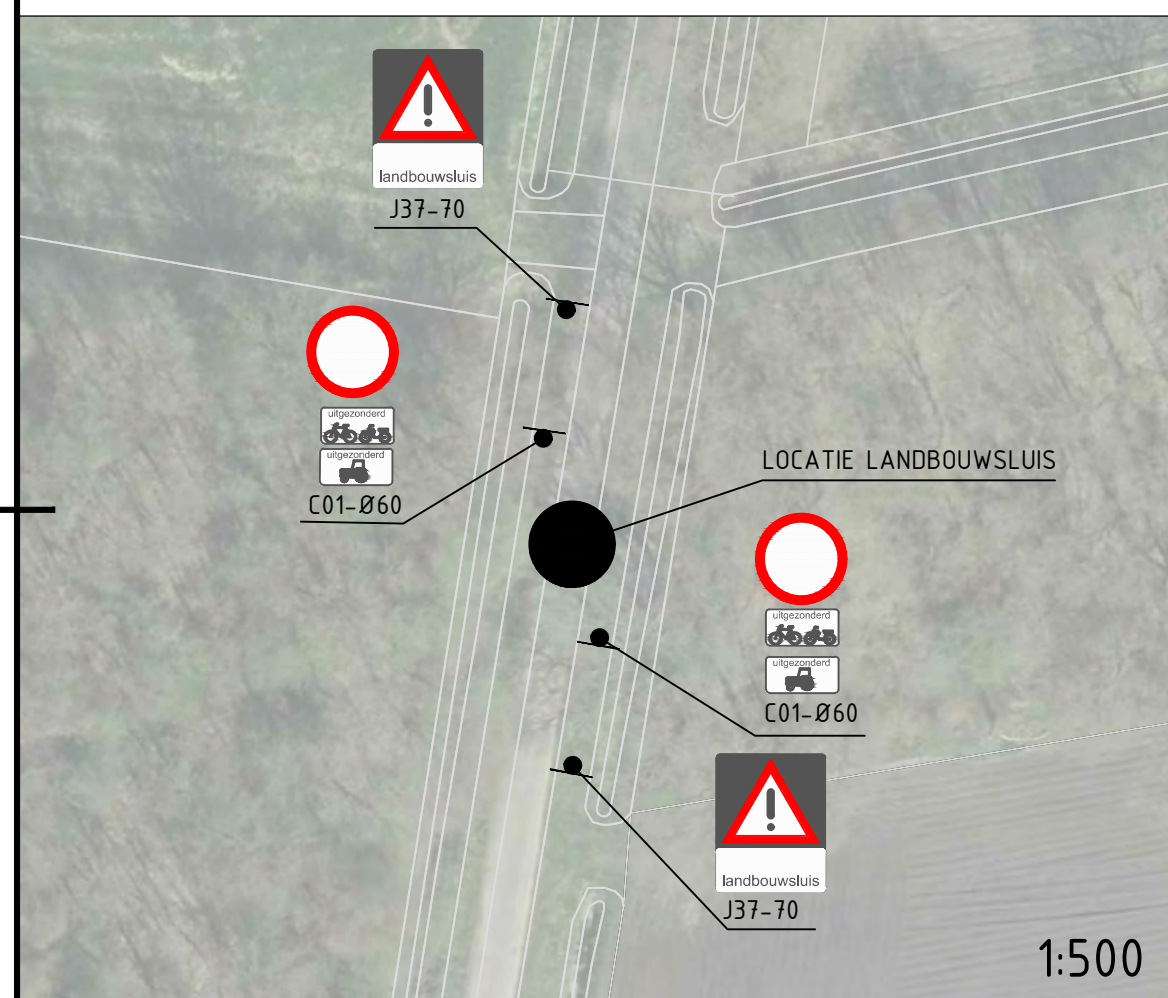

DEFINITIEF			
DFR Assen Groningen			zaak nr. 201801180
Landbouwsluis de Tip			contractnummer : -
Verkeersbesluit			opmerkingen :
getekend	M. Swaving	d.d. 08-07-2020	schaal Zie tekening
gecontroleerd	R. Madhoom	d.d. 08-07-2020	
accord	H.J. Ten Brink	d.d. 08-07-2020	
filenaam:	dfr-lbs-vb-dwg	in 1 bladen, blad nr. 1	
			A2 reg. nr. DFRVB0000-01

provincie Drenthe