


# Werkplanning

## Concept planning Groot onderhoud overluisde Maasnielderbeek te Maasniel

Oprichtgever: Gemeente Roemond  
Besteknummer: ROE 342

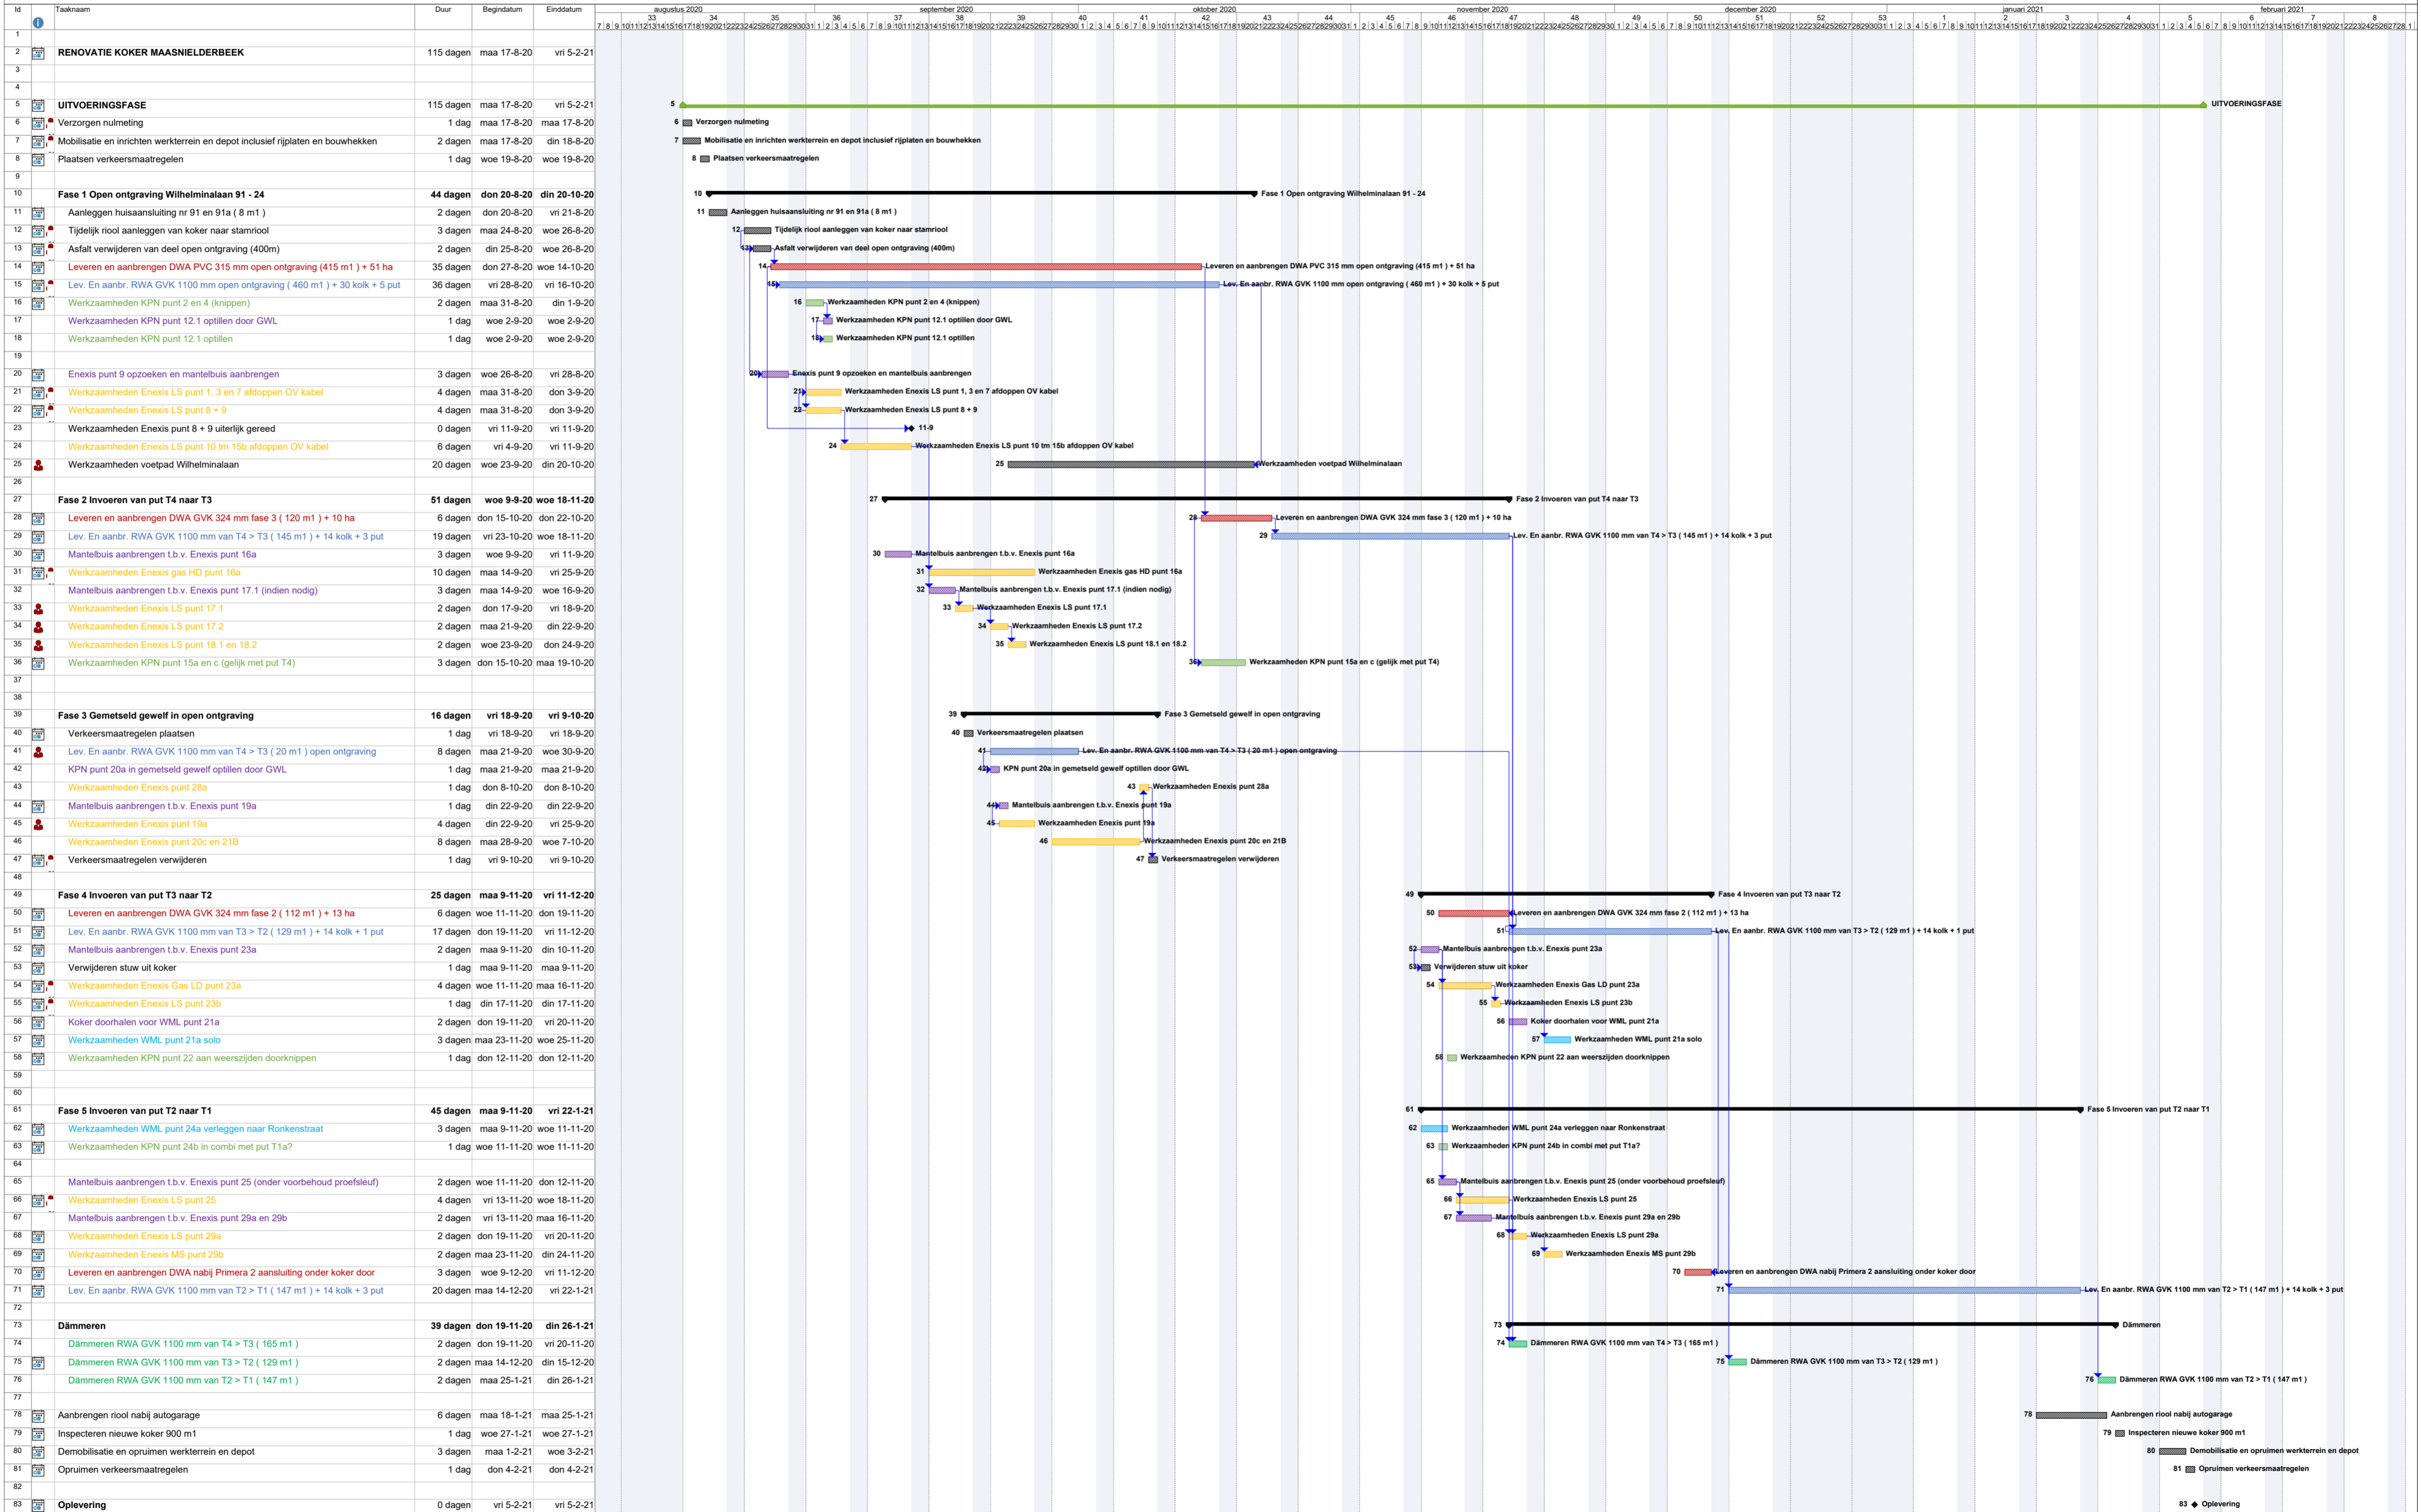

Door: R. de Keijser 04-09-2020  
 Documentdatum: 27-05-2020  
 Wijzigingsdatum: Mijpaal

█ Samenvatting  
█ Externe mijpaal  
█ Inactieve taken  
█ Inactieve samenvatting  
█ Handmatige samenvatting  
█ Handmatige taak  
█ Alleen einddatum  
█ Alleen beginndatum  
█ Alleen einddatum  
█ Externe taken  
█ Team 1  
█ Team 2  
█ Team 3  
█ Team 4  
█ Team 5  
█ Team 6  
█ Team 7  
█ Team 8  
█ Team 9  
█ Team 10  
█ Oplevering