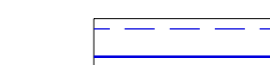


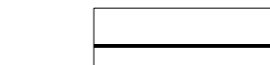
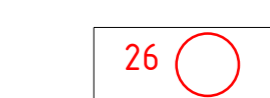
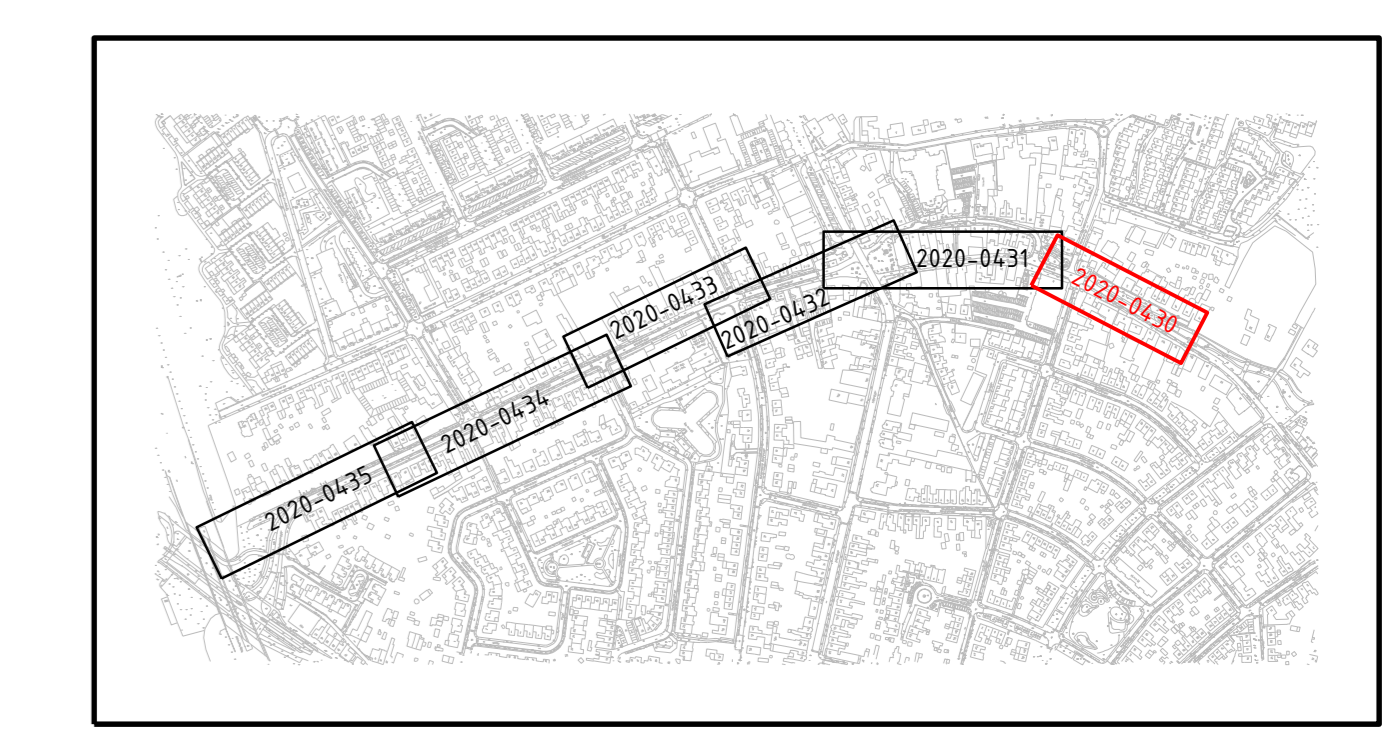
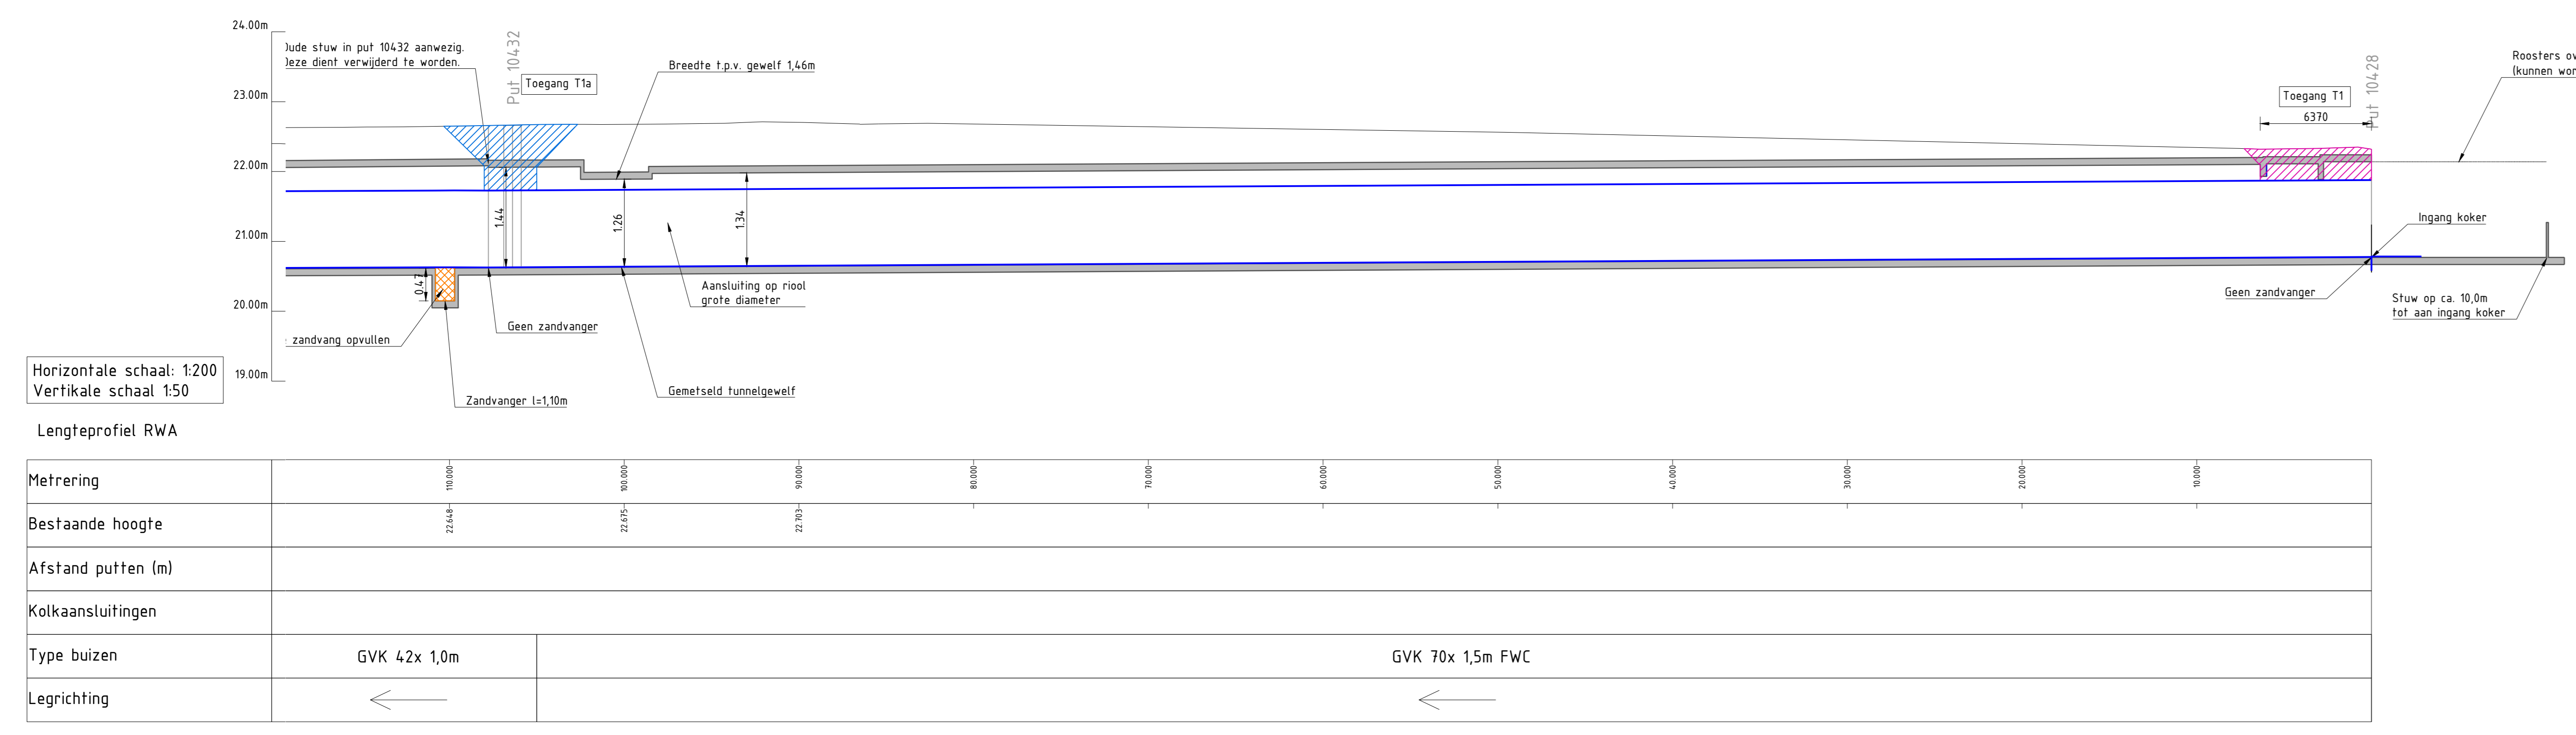
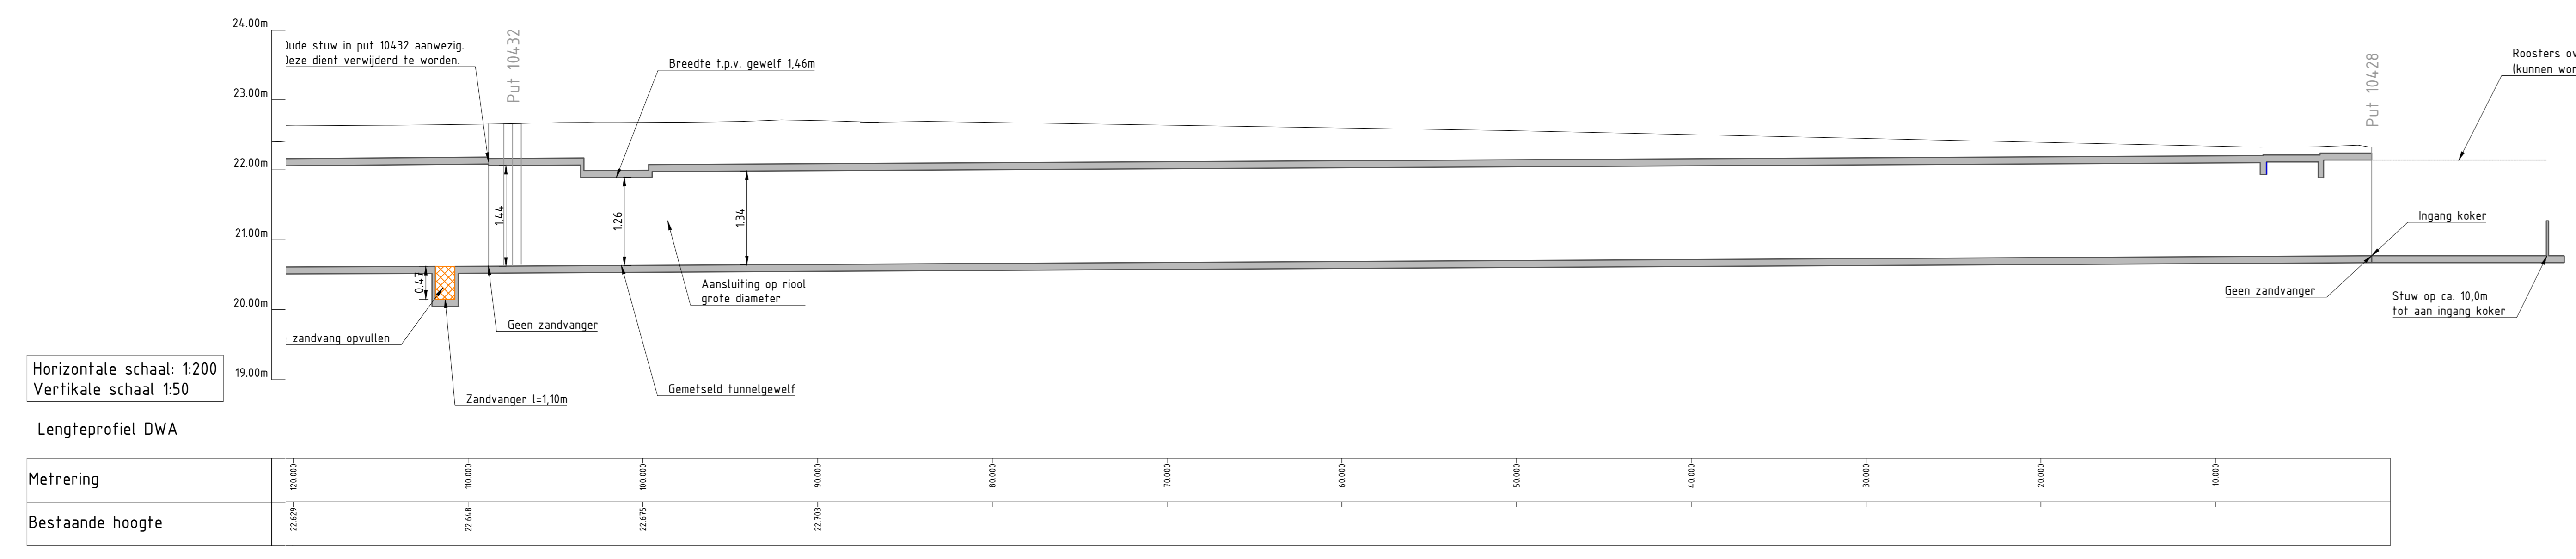
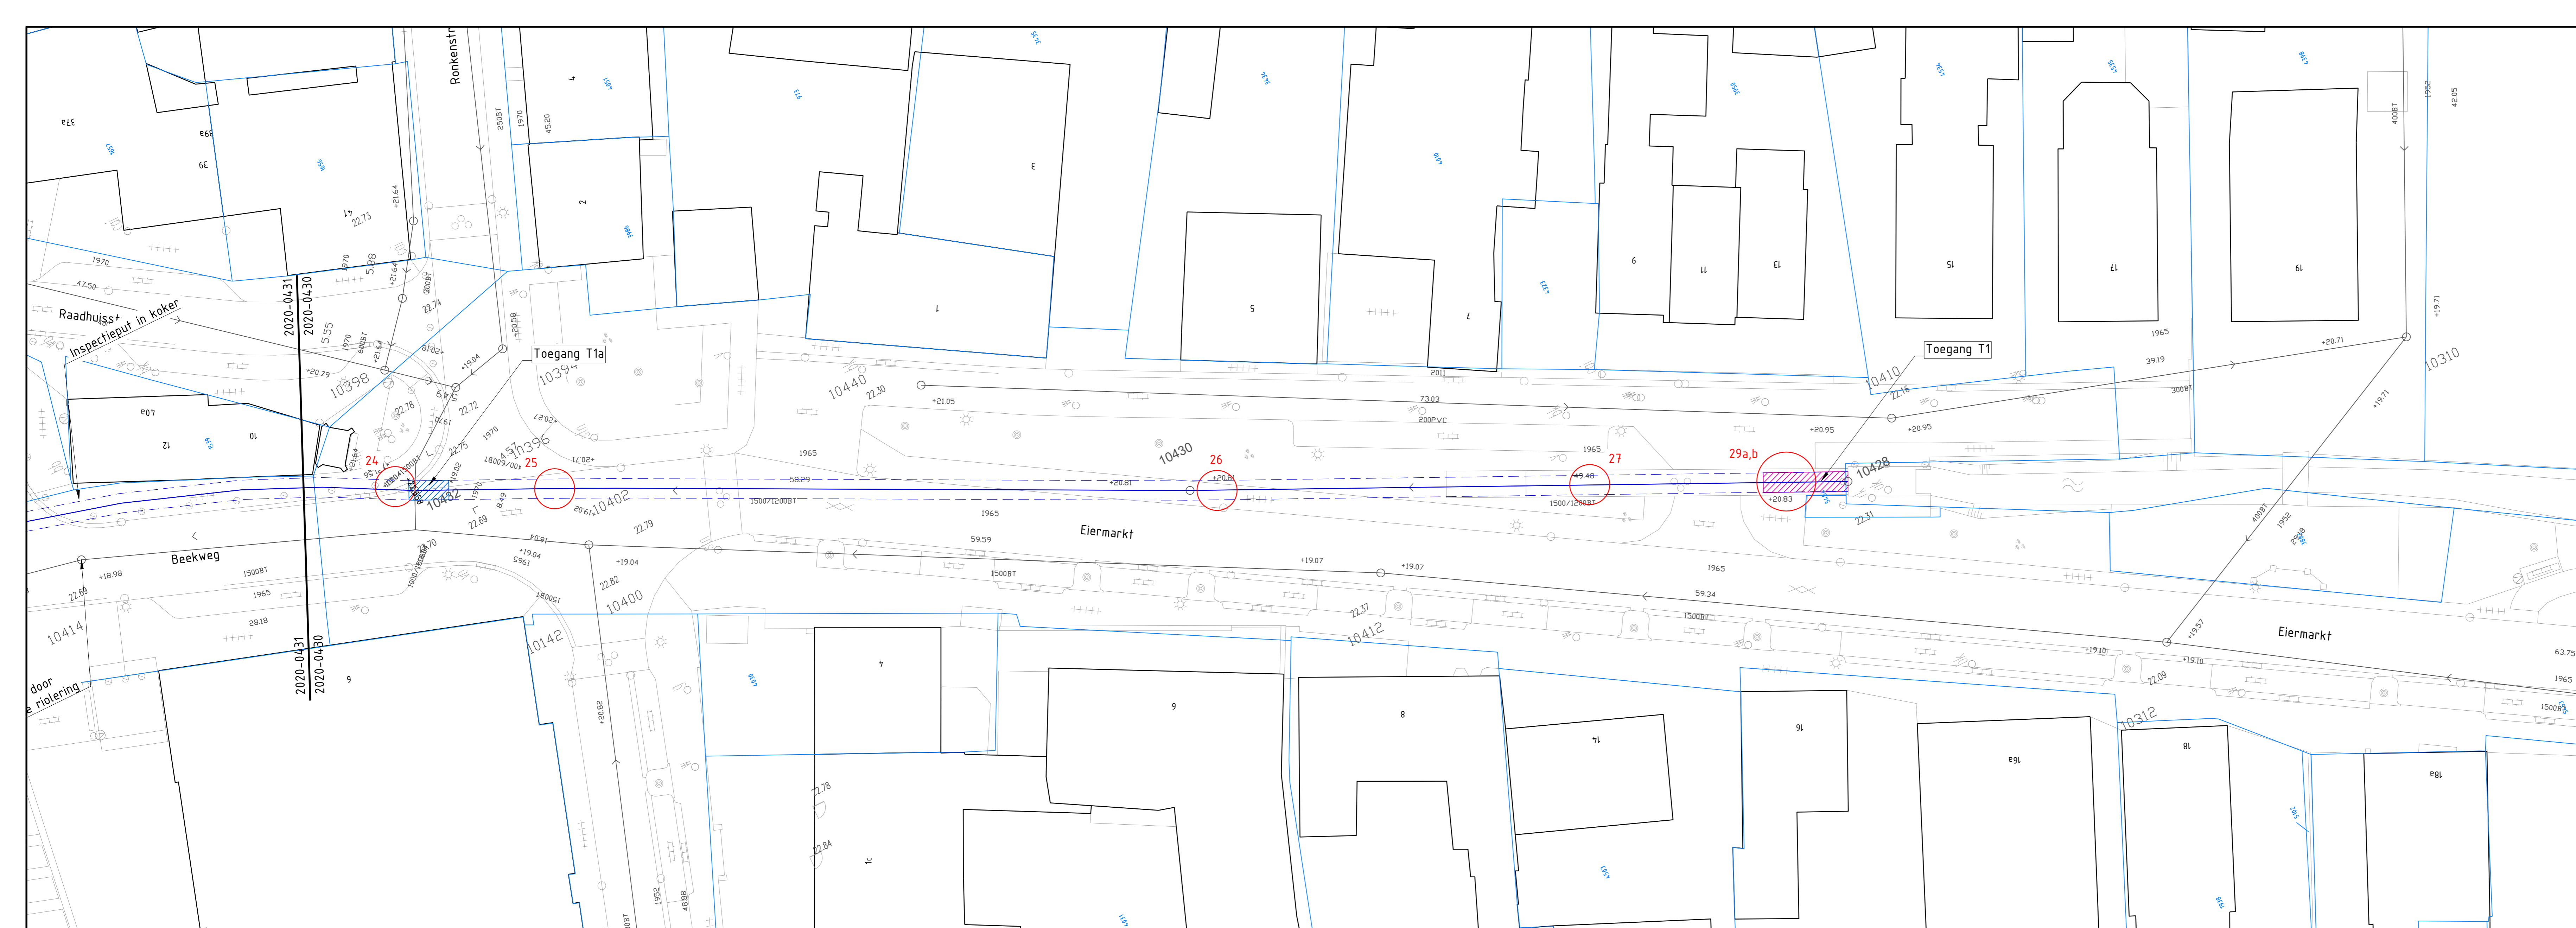


Verklaring

-  Bestaande koker
-  Nieuwe riolering DWA met put, putnummer, diameter en stroomrichting
-  Valputten Wavin Tegra PP inspectieput ZW1000 t.b.v. verbinding DWA met bestaand gemengd riool
-  Huisaansluitingen
-  Nutsnummering



1	24-06-2020	Diverse aanpassingen	RBO	HVH	HVH			
0	10-03-2020		RBO	HVH	HVH			
Version	Datum	Omschrijving	Opsteller	Par.	Verificatie	Par.	Validatie	Par.

Groot onderhoud overluisde Maasnielderbeek

Onderdeel: **Huis- en kolkaansluitingen - Eiermarkt**

Opdrachtgever: **Gemeente Roermond**

Fase: _____ Projectnummer: **ROE342-0001**

Formaat: _____ Tekeningnummer: **2020-0430**

Schaal: **1: 200** Behorende bij doc. nr. _____

888 - 3366333
info@kragten.nl
www.kragten.nl

kragten