




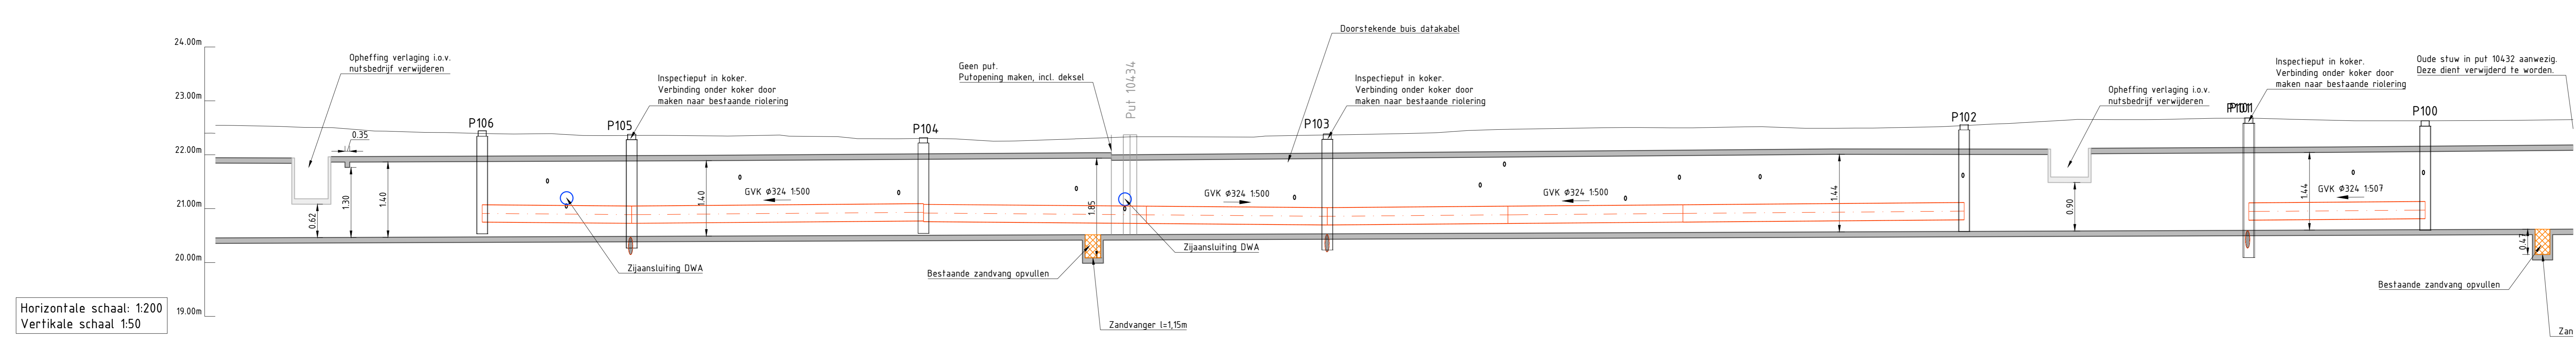
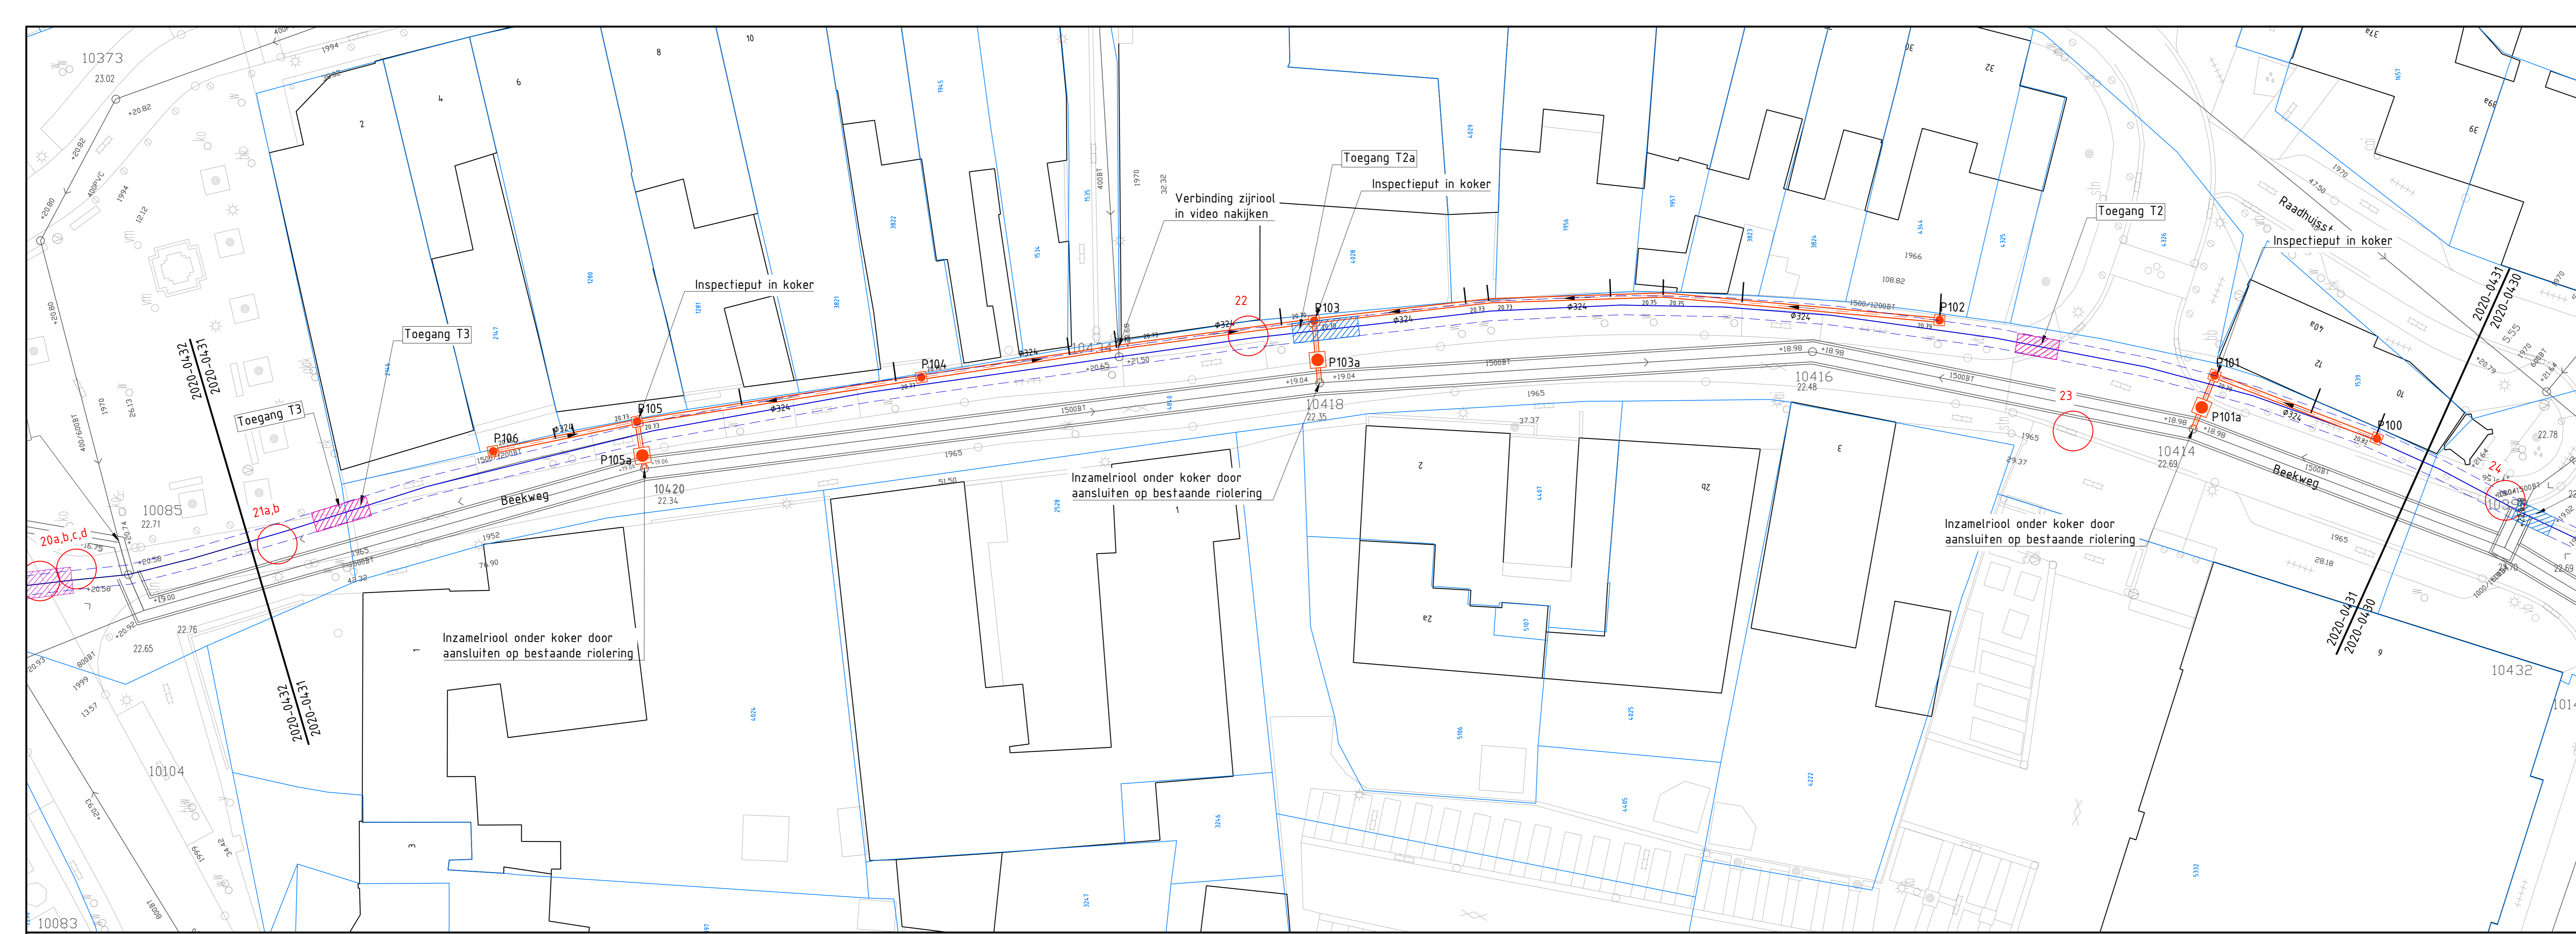


Verklaring


-  Bestaande koper
-  P103 Ø324 Nieuwe riolering DWA met put, putnummer, diameter en stroomrichting
-  P103a Valputten Wavin Tegra PP inspectieput ZW1000 t.b.v. verbinding DWA met bestaand gemengd riool
-  Huisaansluitingen
-  Nutsnummering

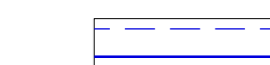

Horizontale schaal: 1:200
Vertikale schaal: 1:50

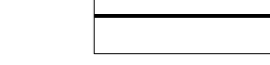Lengteprofiel DWA


Metreering	Bestaande hoogte	Lengte riolering	Diameter huisaansluiting	Bob huisaansluiting
200000	22.520		Ø90	21.50
200000	22.520	11.12m	Ø90	21.50
200000	22.520	0.90m	Ø90	21.50
200000	22.520	21.76m	Ø90	21.50
200000	22.520		Ø90	21.50
200000	22.520	16.56m	Ø90	21.50
200000	22.520		Ø90	21.50
200000	22.520	13.47m	Ø90	21.50
200000	22.520	2.30m	Ø90	21.50
200000	22.520	13.44m	Ø90	21.50
200000	22.520		Ø90	21.50
200000	22.520	13.08m	Ø90	21.50
200000	22.520		Ø90	21.50
200000	22.520	20.97m	Ø90	21.50
200000	22.520		Ø90	21.50
200000	22.520	12.99m	Ø90	21.50
200000	22.520	13.17m	Ø90	21.50
200000	22.520		Ø90	21.50
200000	22.520		Ø90	21.50

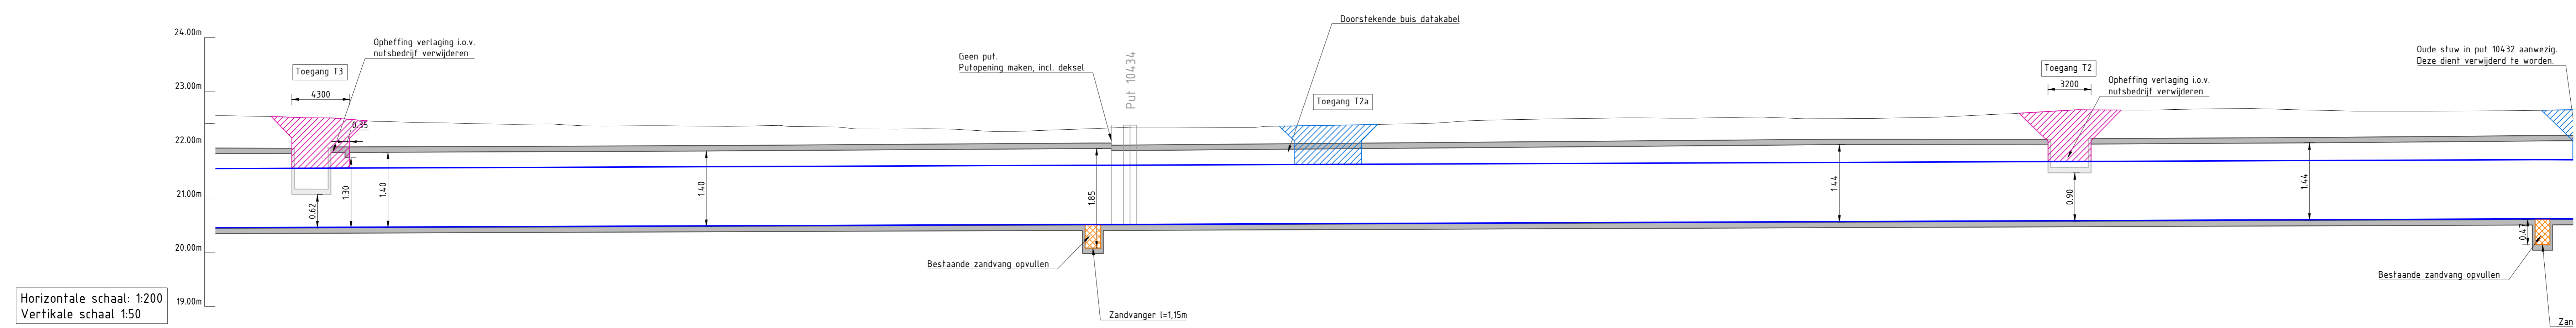

Horizontale schaal: 1:200
Vertikale schaal: 1:50

Lengteprofiel RWA

Metreering	Bestaande hoogte	Afstand putten (m)	Kolkaansluitingen	Type buizen	Legrichting
200000	22.520			GVK 70x 1,0m	→
200000	22.520			GVK 52x 1,5m	→
200000	22.520			GVK 34x 1,5m	→
200000	22.520			GVK 42x 1,0m	←

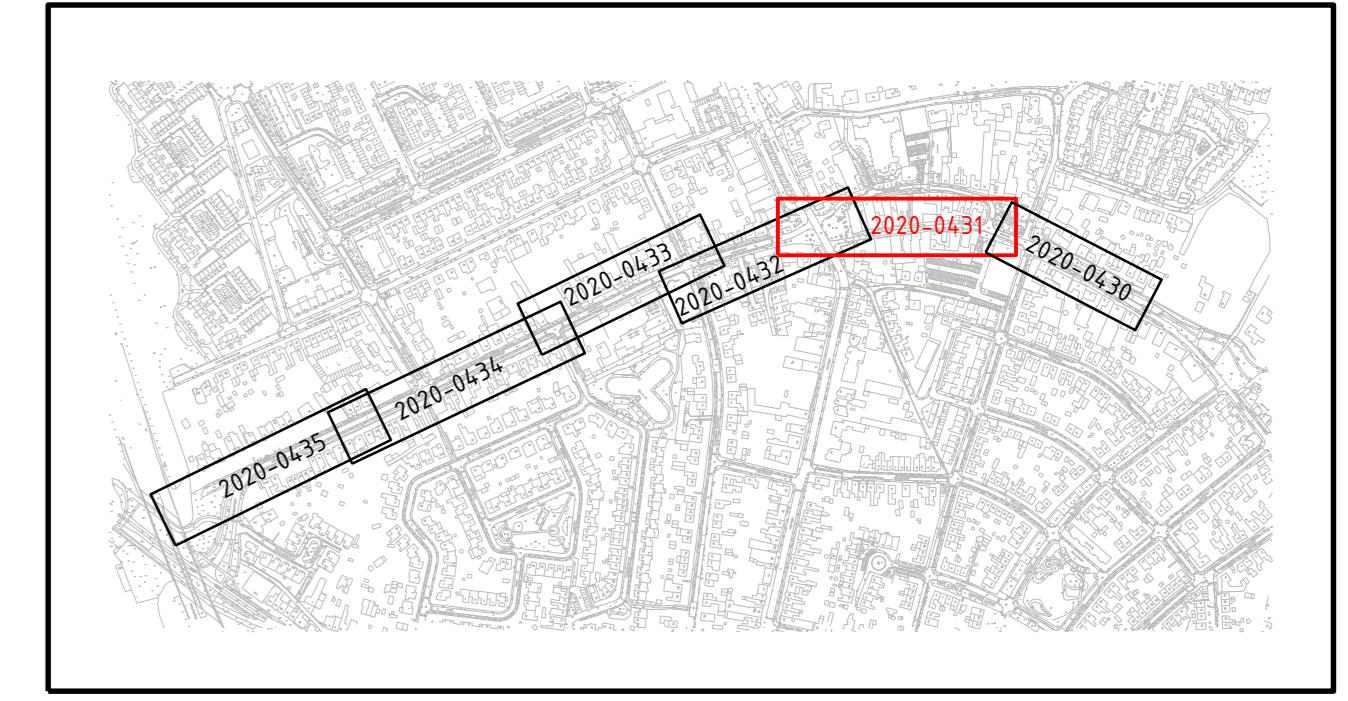

1	24-06-2020	Diverse aanpassingen	RBO	HVH	HVH	HVH
0	10-03-2020		RBO	HVH	HVH	HVH
Verse	Datum	Omschrijving	Opsteller	Par.	Verificatie	Par.

Groot onderhoud overkluisde Maasnielderbeek

Onderdeel: **Huis- en kolkaansluitingen - Beekweg**

Gemeente Roermond

Projectnummer: ROE342-0001
Tekeningsnummer: 2020-0431

Schaal: 1:200

Behorende bij doc. nr.:

088 - 3366333
info@kragten.nl
www.kragten.nl

kragten