




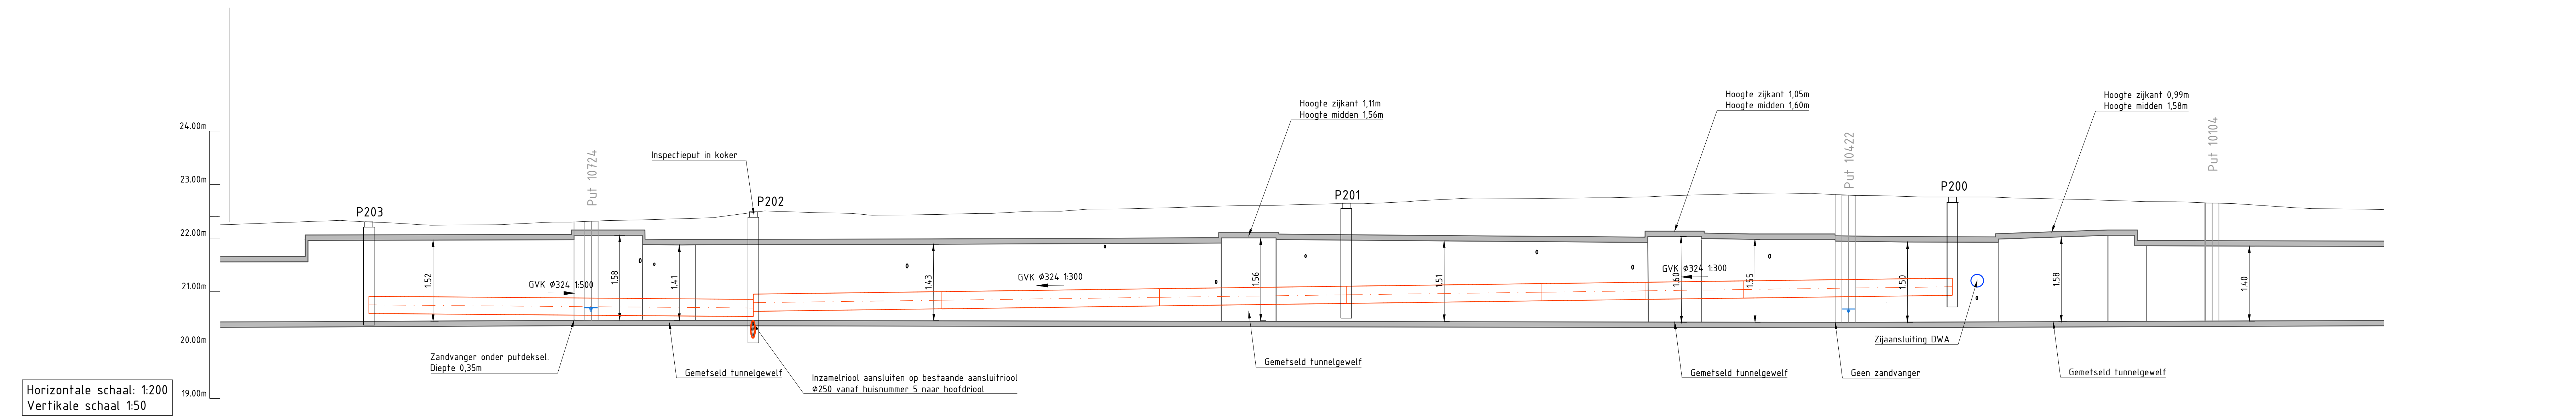
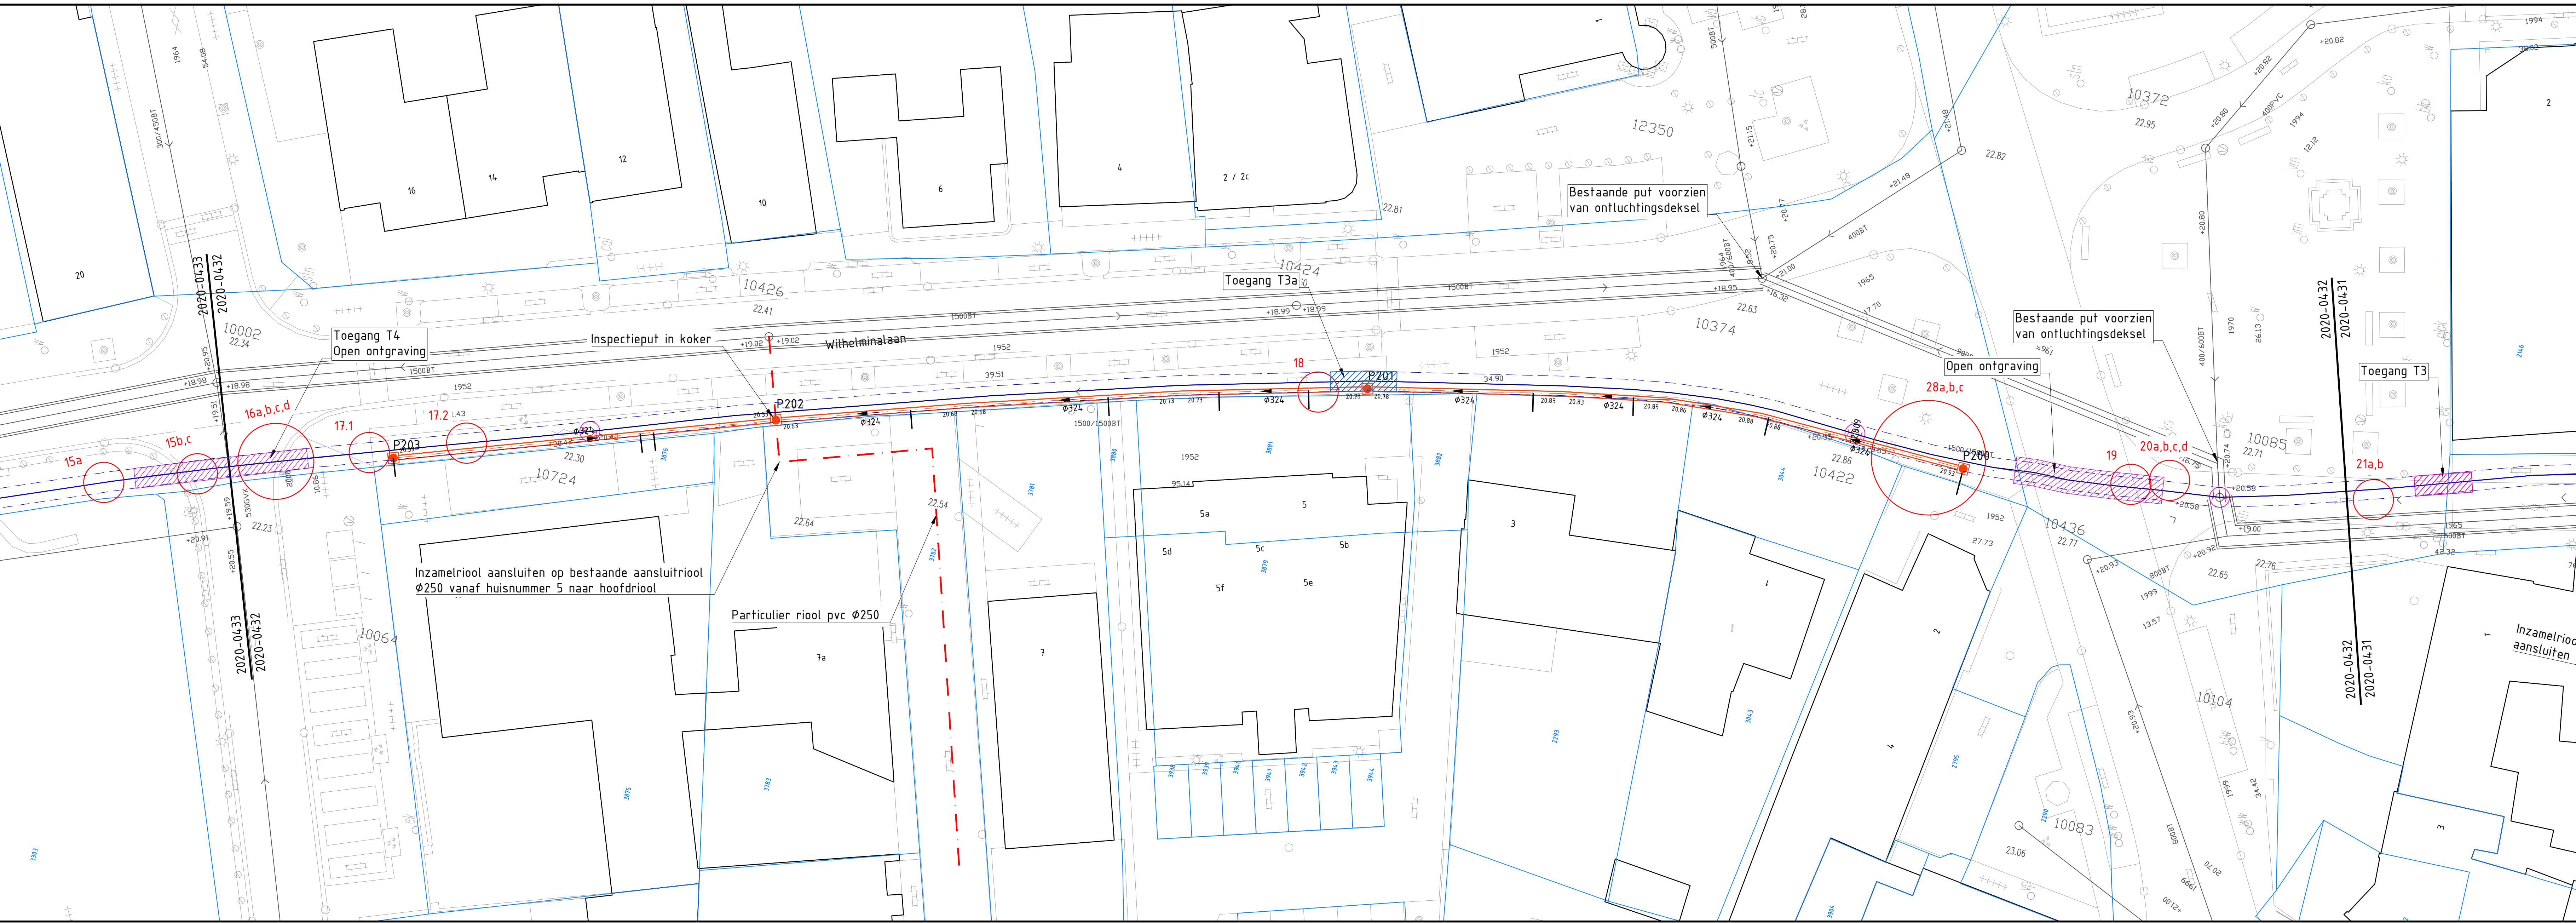


Verklaring


-  Bestaande koker
-  Nieuwe riolering DWA met put, putnummer, diameter en stroomrichting
-  Valputten Wavin Tegra PP inspectieput ZW1000 t.b.v. verbinding DWA met bestaand gemengd riool
-  Huisaansluitingen
-  Nutsnummering

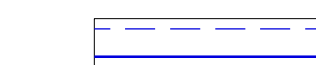

Horizontale schaal: 1:200
Vertikale schaal: 1:50

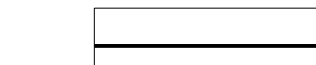Lengteprofiel DWA


Metreering	Bestaande hoogte	Lengte riolering	Diameter huisaansluiting	Bob huisaansluiting
22371-14000	22371-14000	28.74m		
22371-14000	22371-14000	14.10m		
22371-14000	22371-14000	16.25m		
22371-14000	22371-14000	13.96m		
22371-14000	22371-14000	14.61m		
22371-14000	22371-14000	7.75m		
22371-14000	22371-14000	7.21m		
22371-14000	22371-14000	15.61m		

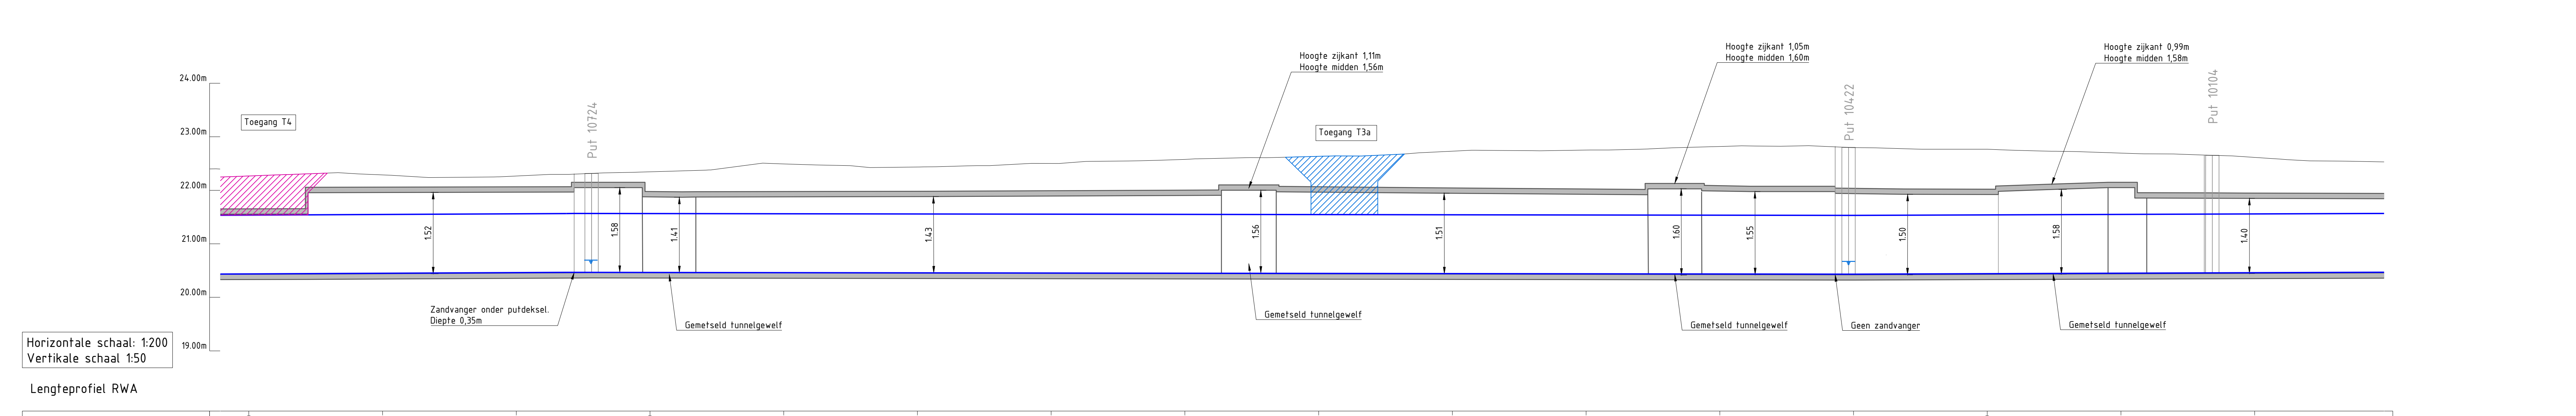

Horizontale schaal: 1:200
Vertikale schaal: 1:50

Lengteprofiel RWA

Metreering	Bestaande hoogte	Afstand putten (m)	Kolkaansluitingen	Type buizen	Legrichting
22371-14000	22371-14000			GVK 54x 1,5m	→
22371-14000	22371-14000			GVK 9x 1,5m	→
22371-14000	22371-14000			GVK 70x 1,0m	→

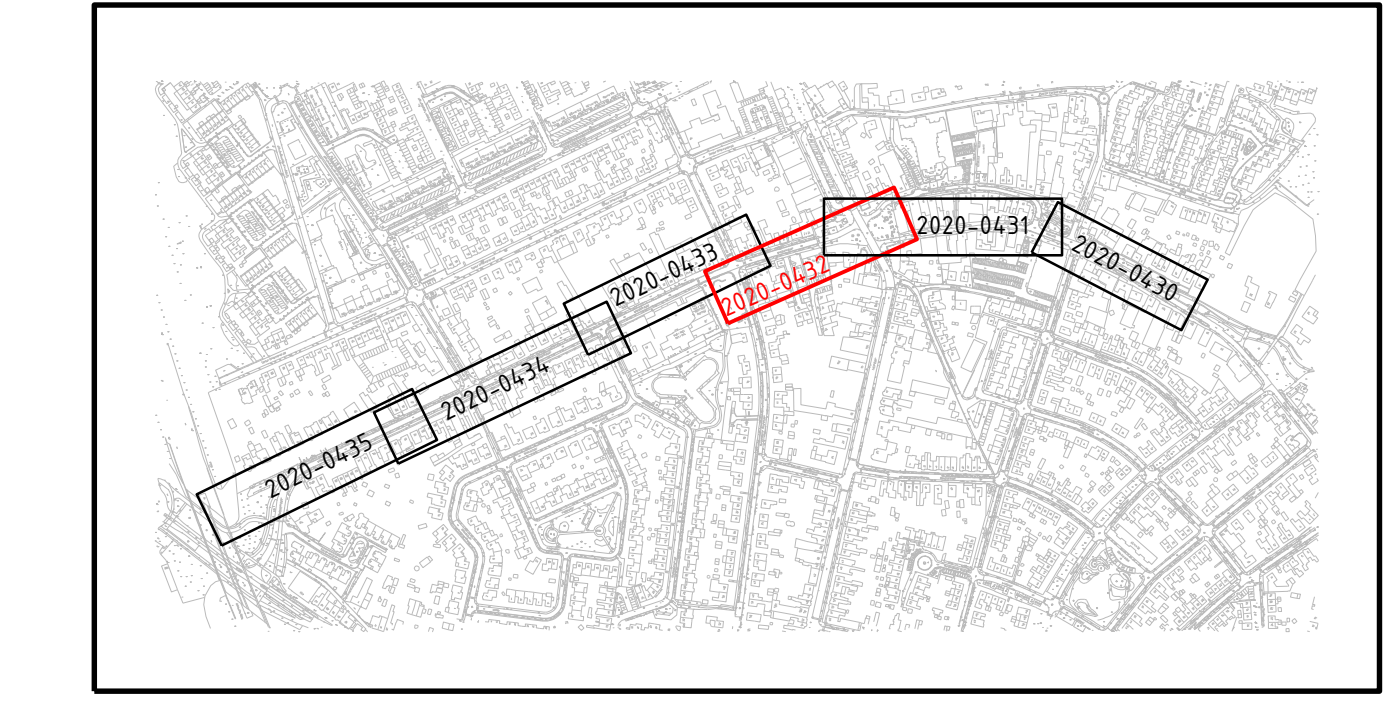

1	24-06-2020	Diverse aanpassingen	RBO	HVH	HVH	HVH
0	10-03-2020		RBO	HVH	HVH	HVH
Revisie	Datum	Omschrijving	Opsteller	Par.	Voorlezer	Par.

Groot onderhoud overluisde Maasnielderbeek

Onderdeel: **Huis- en kolkaansluitingen - Wilhelminalaan (1 t/m 9b)**

Opdrachtgever: **Gemeente Roermond**

Fase: **Projectnummer: ROE342-0001**

Formaat: **Takennummer: 2020-0432**

Schaal: **1: 200**

Behorende bij doc. nr. **www.kragten.nl**

088 - 3366333
info@kragten.nl

kragten