


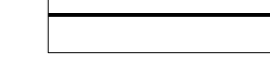

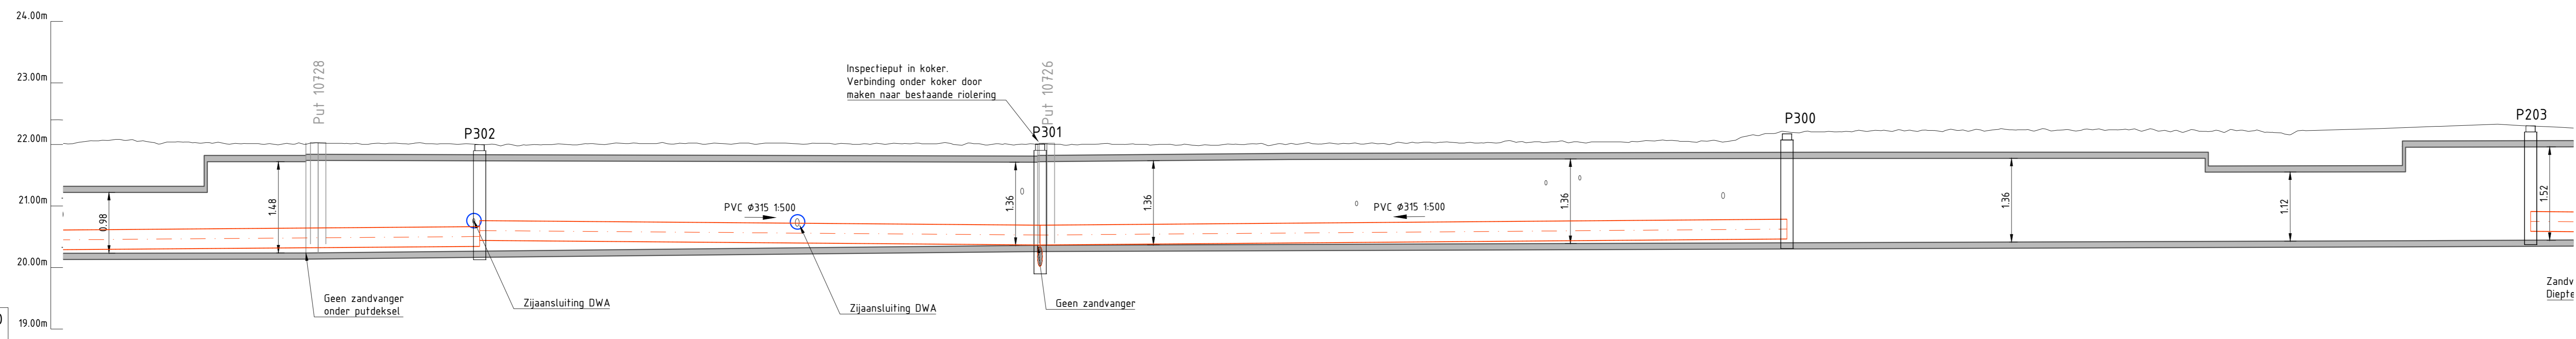
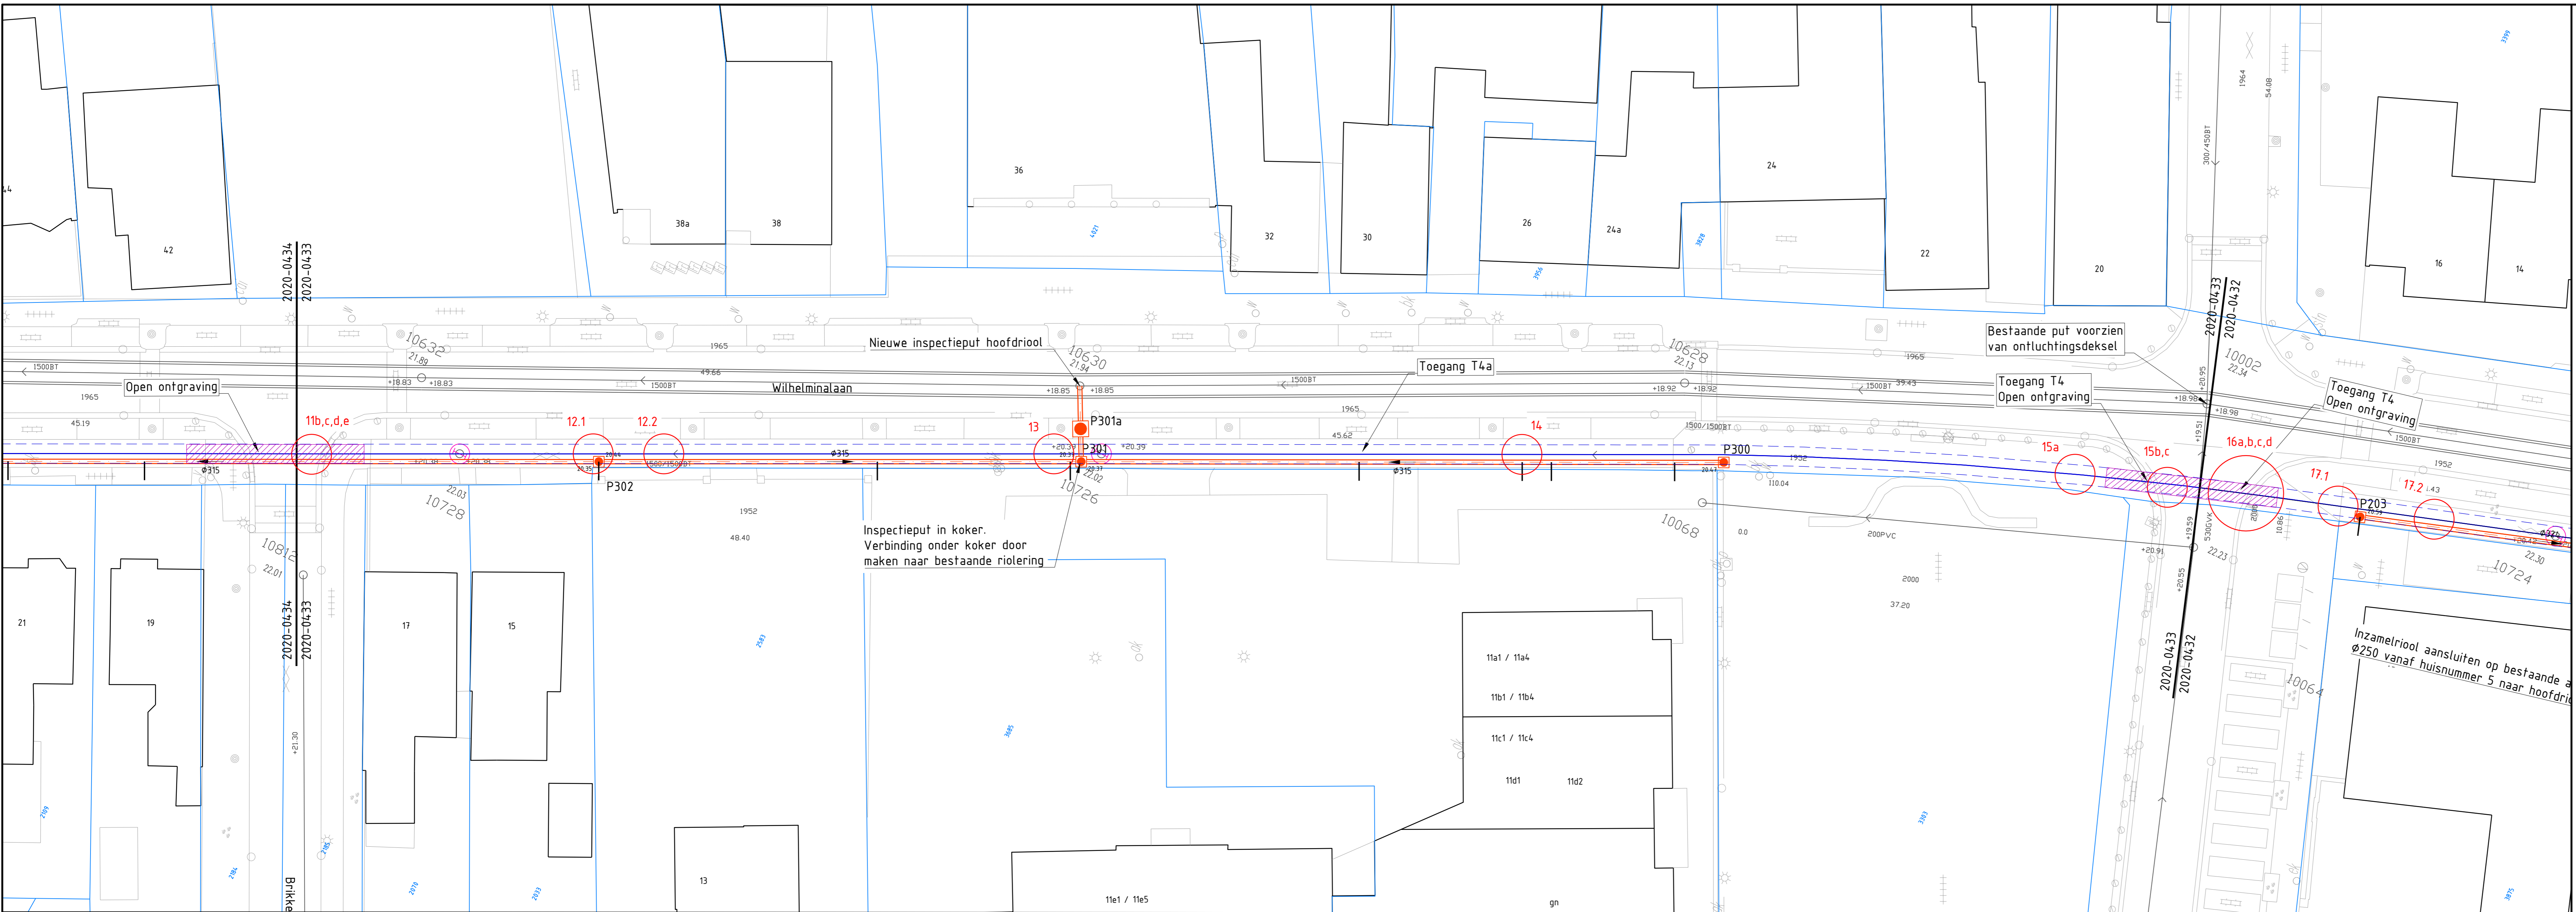



Verklaring

-  Bestaande koper
-  P103 ø24 Nieuwe riolering DWA met put, putnummer, diameter en stroomrichting
-  P103a Valputten Wavin Tegra PP inspectieput ZW1000 t.b.v. verbinding DWA met bestaand gemengd riool
-  Huisaansluitingen
-  Nutsnummering

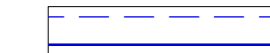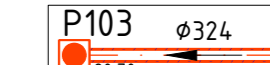


Lengteprofiel DWA

Metrering	2125+	2200+	2175+	2150+	2125+	2100+	2075+	2050+	2025+	2000+	1975+	1950+	1925+	1900+
Bestaande hoogte	21,25	22,00	21,75	21,50	21,25	21,00	20,75	20,50	20,25	20,00	19,75	19,50	19,25	19,00
Lengte riolering					36,39m	2,20m		48,47m						
Diameter huisaansluiting														
Bob huisaansluiting														

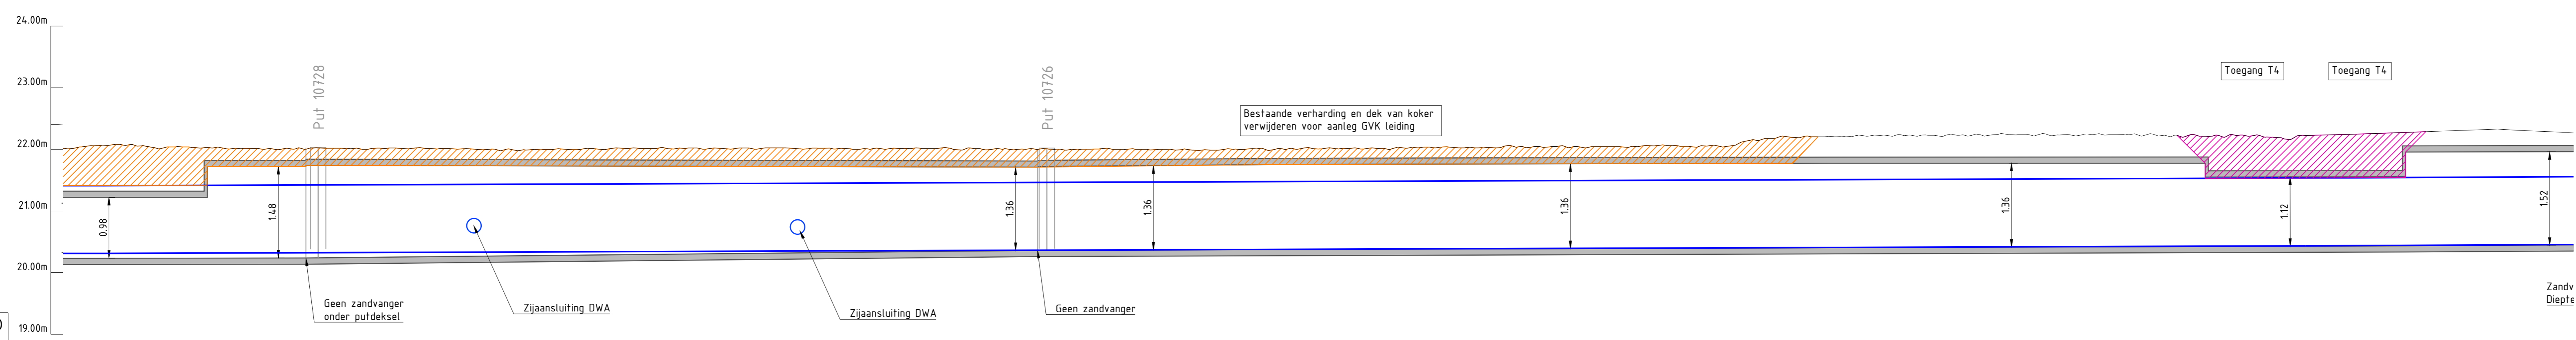

Lengteprofiel RWA

Metrering	2125+	2200+	2175+	2150+	2125+	2100+	2075+	2050+	2025+	2000+	1975+	1950+	1925+	1900+
Bestaande hoogte	21,25	22,00	21,75	21,50	21,25	21,00	20,75	20,50	20,25	20,00	19,75	19,50	19,25	19,00
Afstand putten (m)														
Kolkaansluitingen														
Type buizen					GVK 17x 6,0m					GVK 28x 1,5m				GVK 54x 1,5m
Legrichting					←					←				→

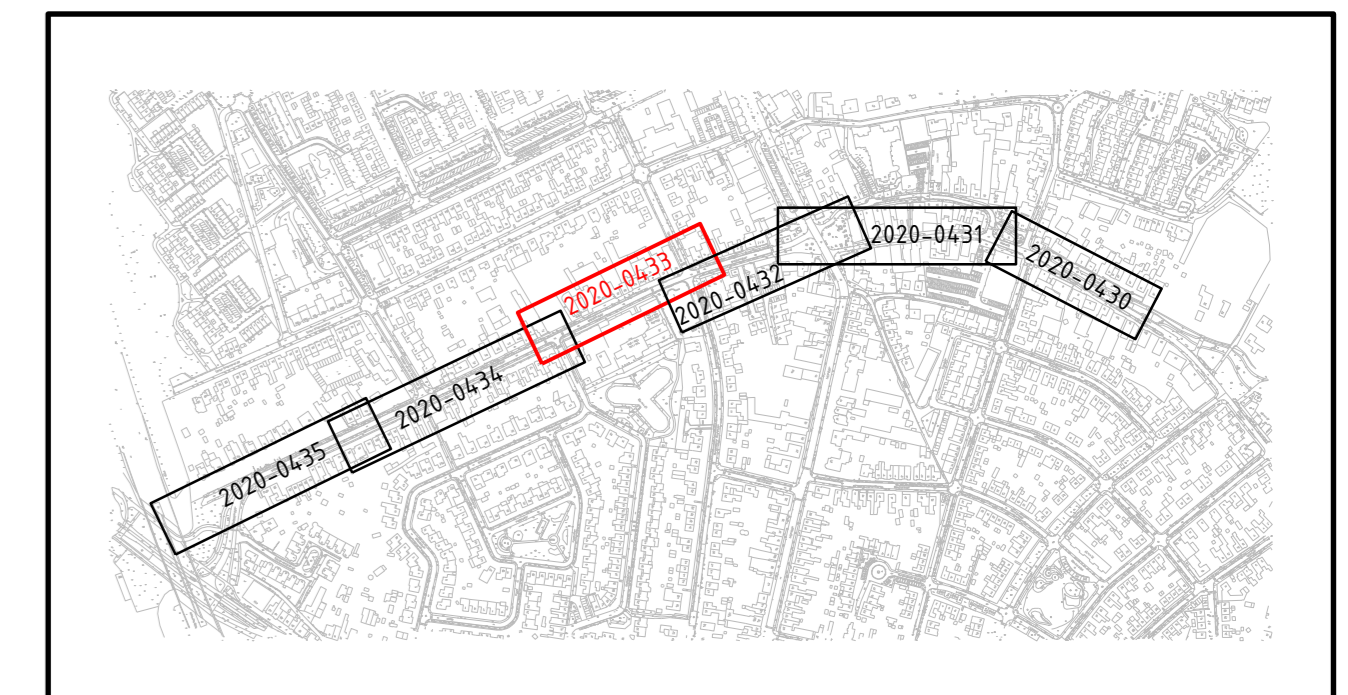

1	24-06-2020	Diverse aanpassingen	RBO	HVH	HVH	HVH
0	10-03-2020		RBO	HVH	HVH	HVH
Verse	Datum	Omschrijving	Opsteller	Par.	Voorkeerde	Par.

Groot onderhoud overluisde Maasnielderbeek

Onderdeel: Huis- en kolkaansluitingen - Wilhelminalaan (11 t/m 17)

Opdrachtgever: Gemeente Roermond

Projectnummer: ROE342-0001

Takennummer: 2020-0433

Schaal: 1:200

Behorende bij doc. nr.:

888 - 3366333
info@kragten.nl
www.kragten.nl

