


Gefekend: --
 Nagezien: --
 Goedgekeurd: --

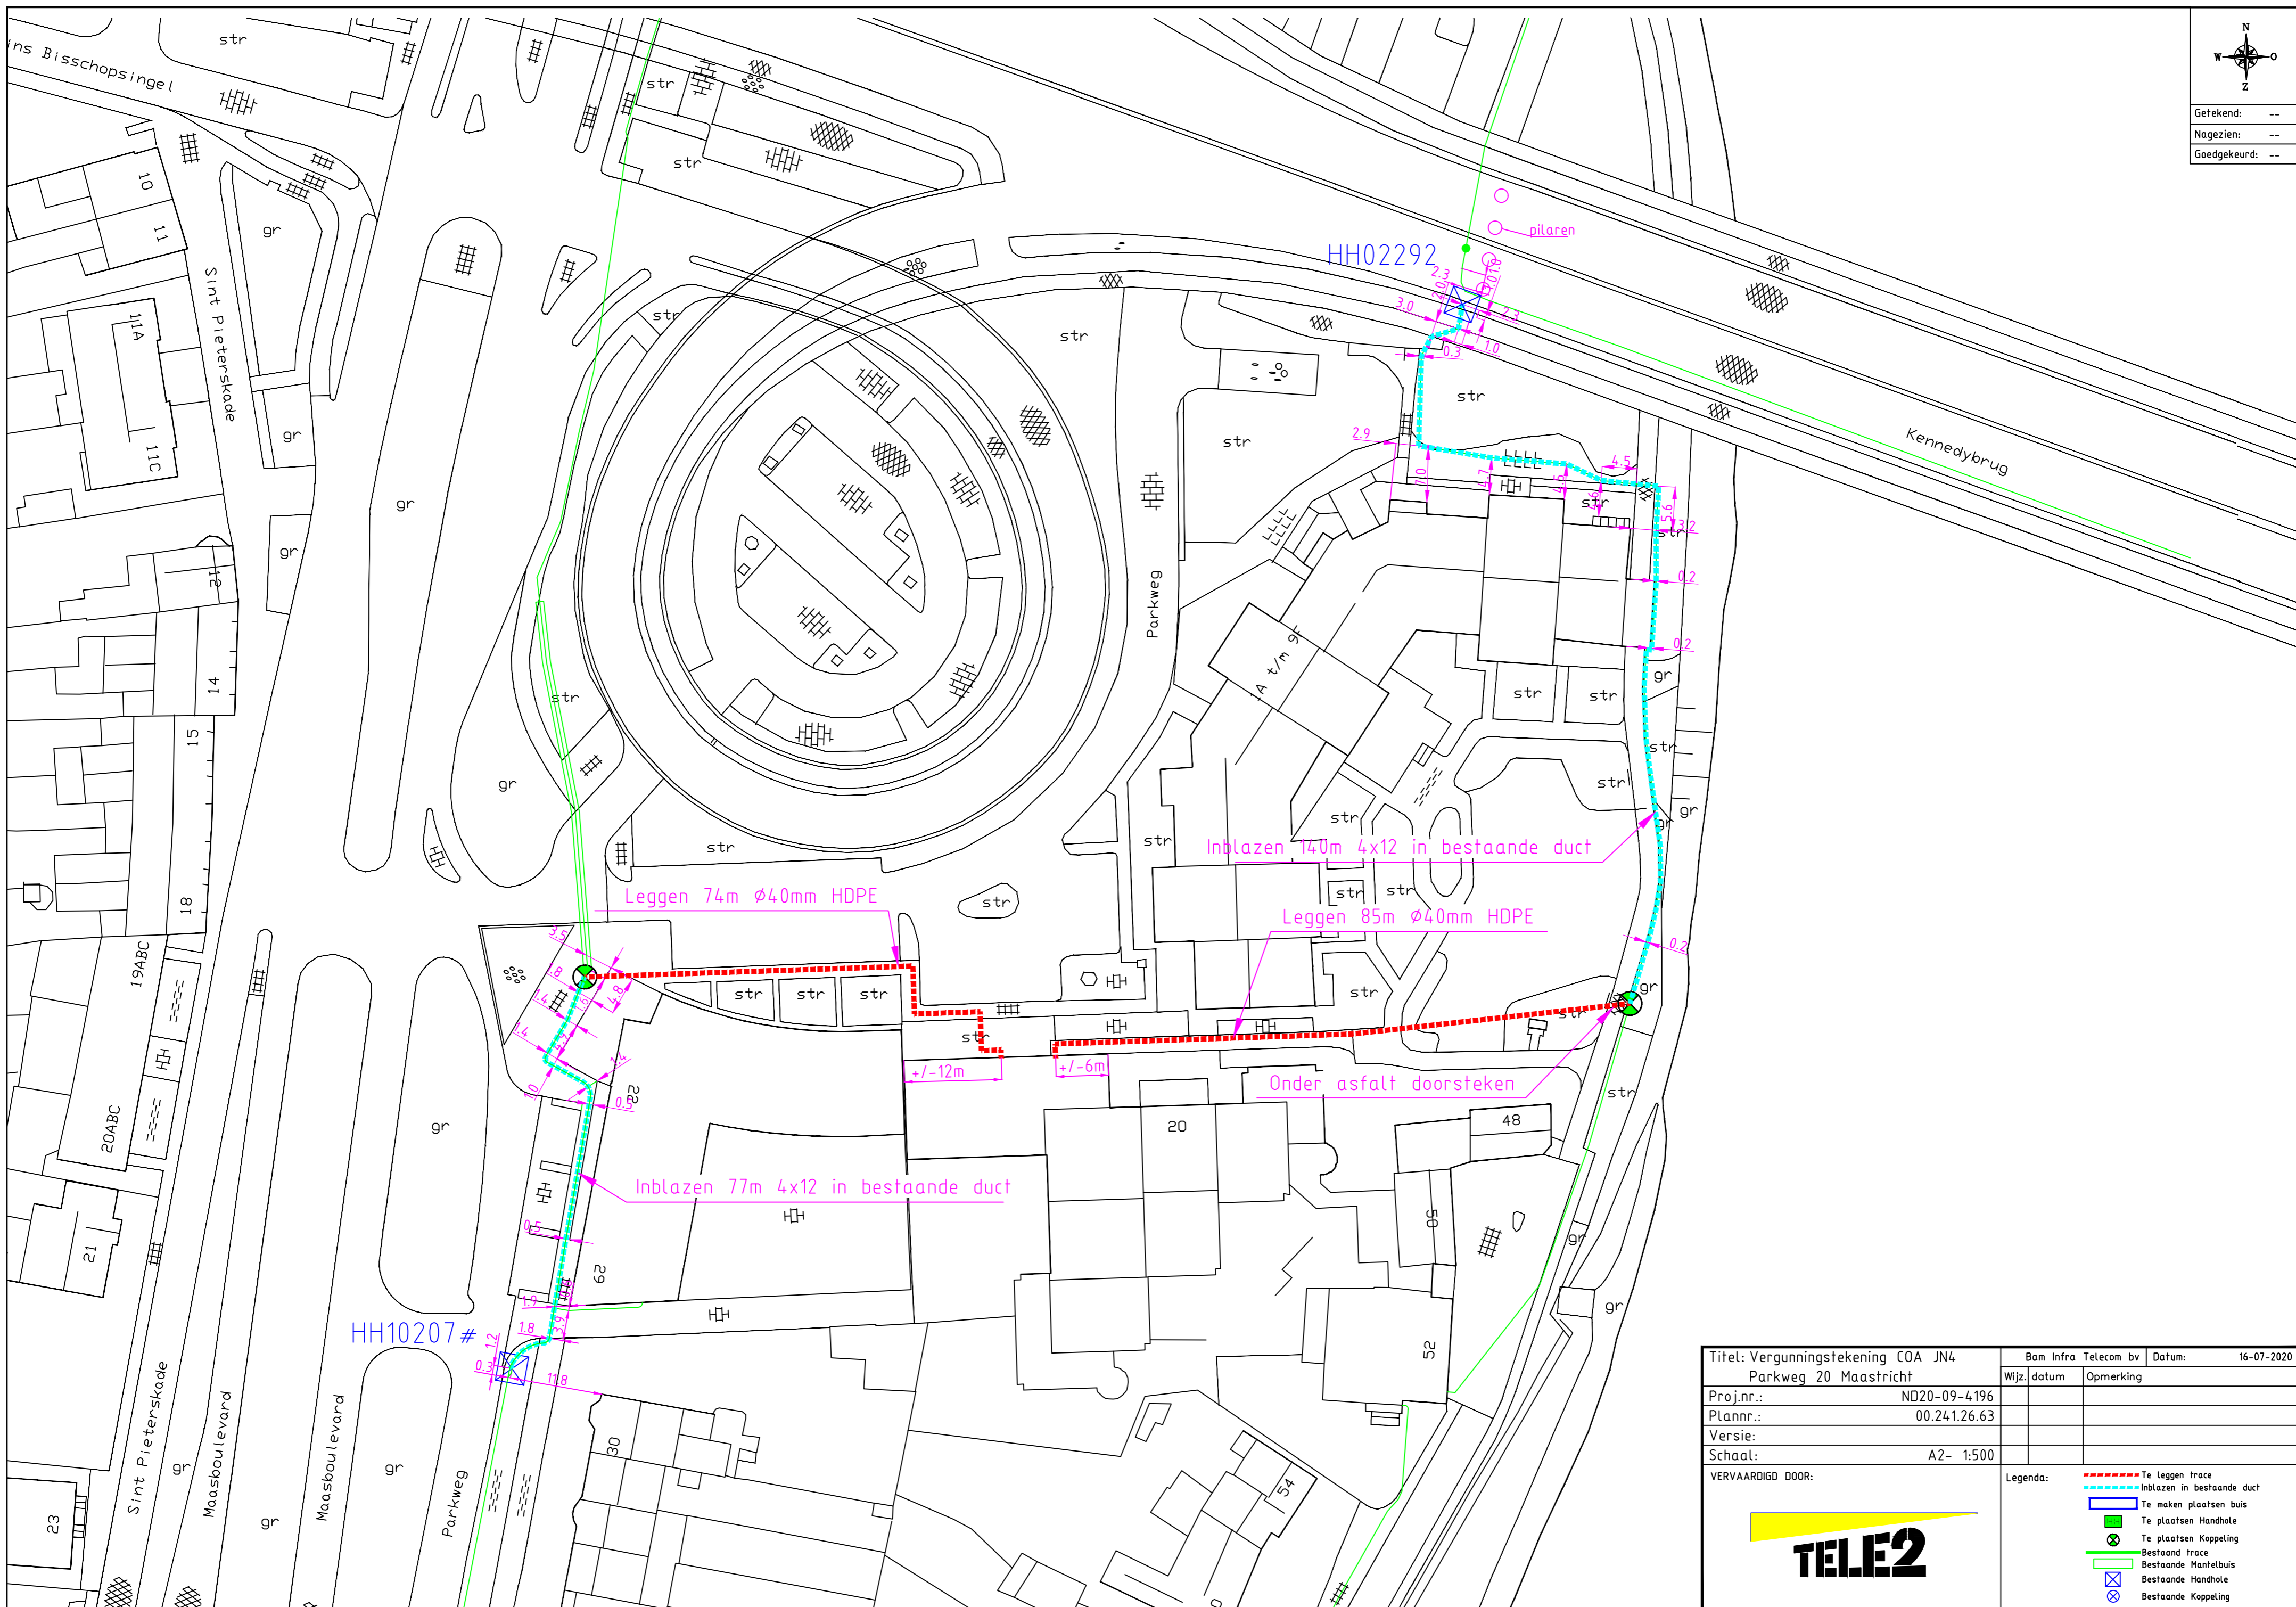

| | | | |
|---|---------------------|----------------------|----------------------------|
| Titel: Vergunningstekening COA JN4 Parkweg 20 Maastricht | | Bam Infra Telecom bv | Datum: 16-07-2020 |
| Proj.nr.: | ND20-09-4196 | Wijz. datum | Opmerking |
| Plannr.: | 00.24.1.26.63 | | |
| Versie: | | | |
| Schaal: | A2- 1:500 | | |
| VERVAARDIGD DOOR: | | Legenda: | |
| | | | Te leggen trace |
| | | | Inblazen in bestaande duct |
| | | | Te maken plaatsen bus |
| | | | Te plaatsen Handhole |
| | | | Te plaatsen Koppeling |
| | | | Bestaand trace |
| | Bestaande Mantelbus | | |
| | Bestaande Handhole | | |
| | Bestaande Koppeling | | |