



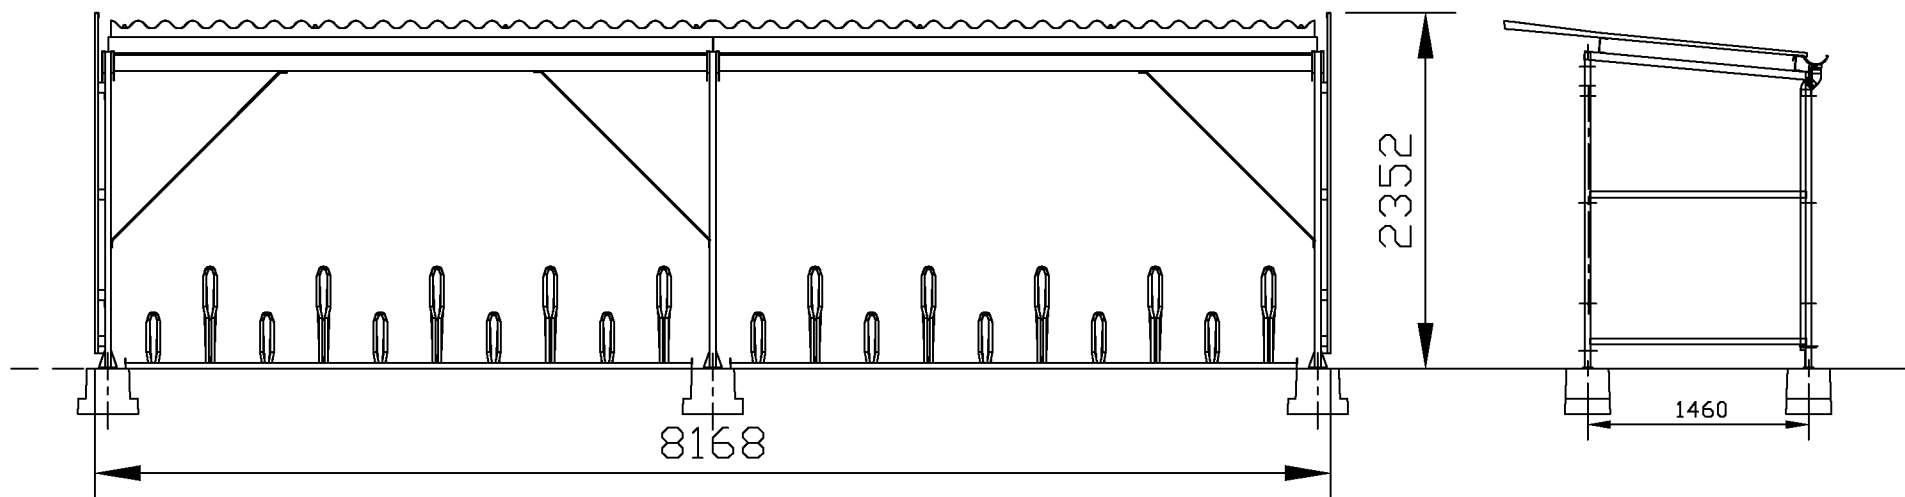

			POS. NR	ART.NR.	AAN- TAL	BENAMING	AFMETINGEN	OPMERKING	
	wijziging	d.d.				SCHAAL : To Fit	GETEKEND : TGR	OPMERKING : Geen Wanden	
D				MAATEENHEID : mm	PROJECT NR. : Q2019-100615				
C				DATUM : 12-02-2019	GEZIEN DD:12-02-2019				
B				Deposito 8x2 meter				NUMMER 001	A4
A									

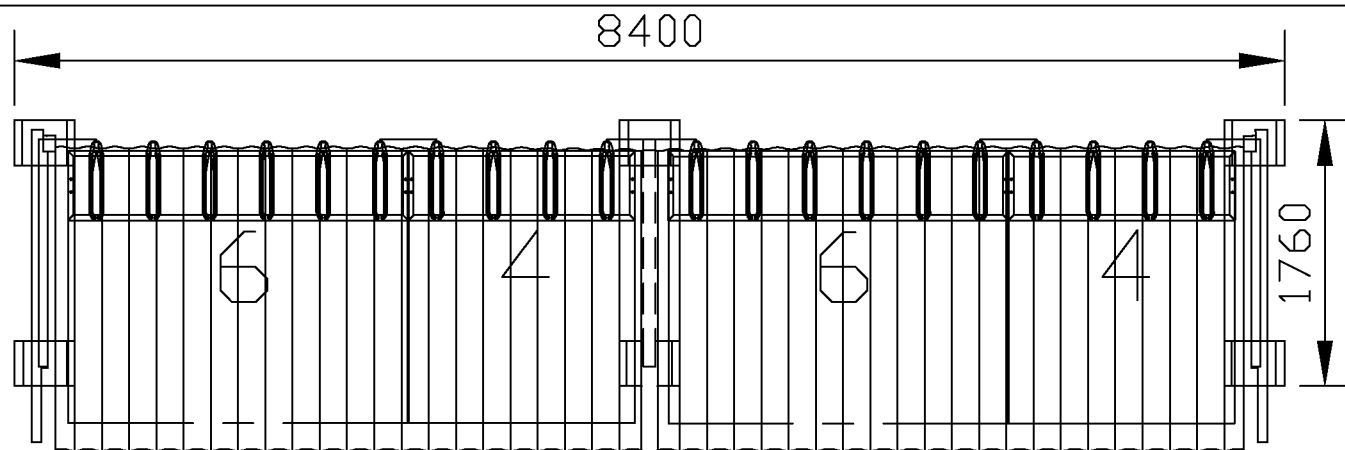

VelopA