


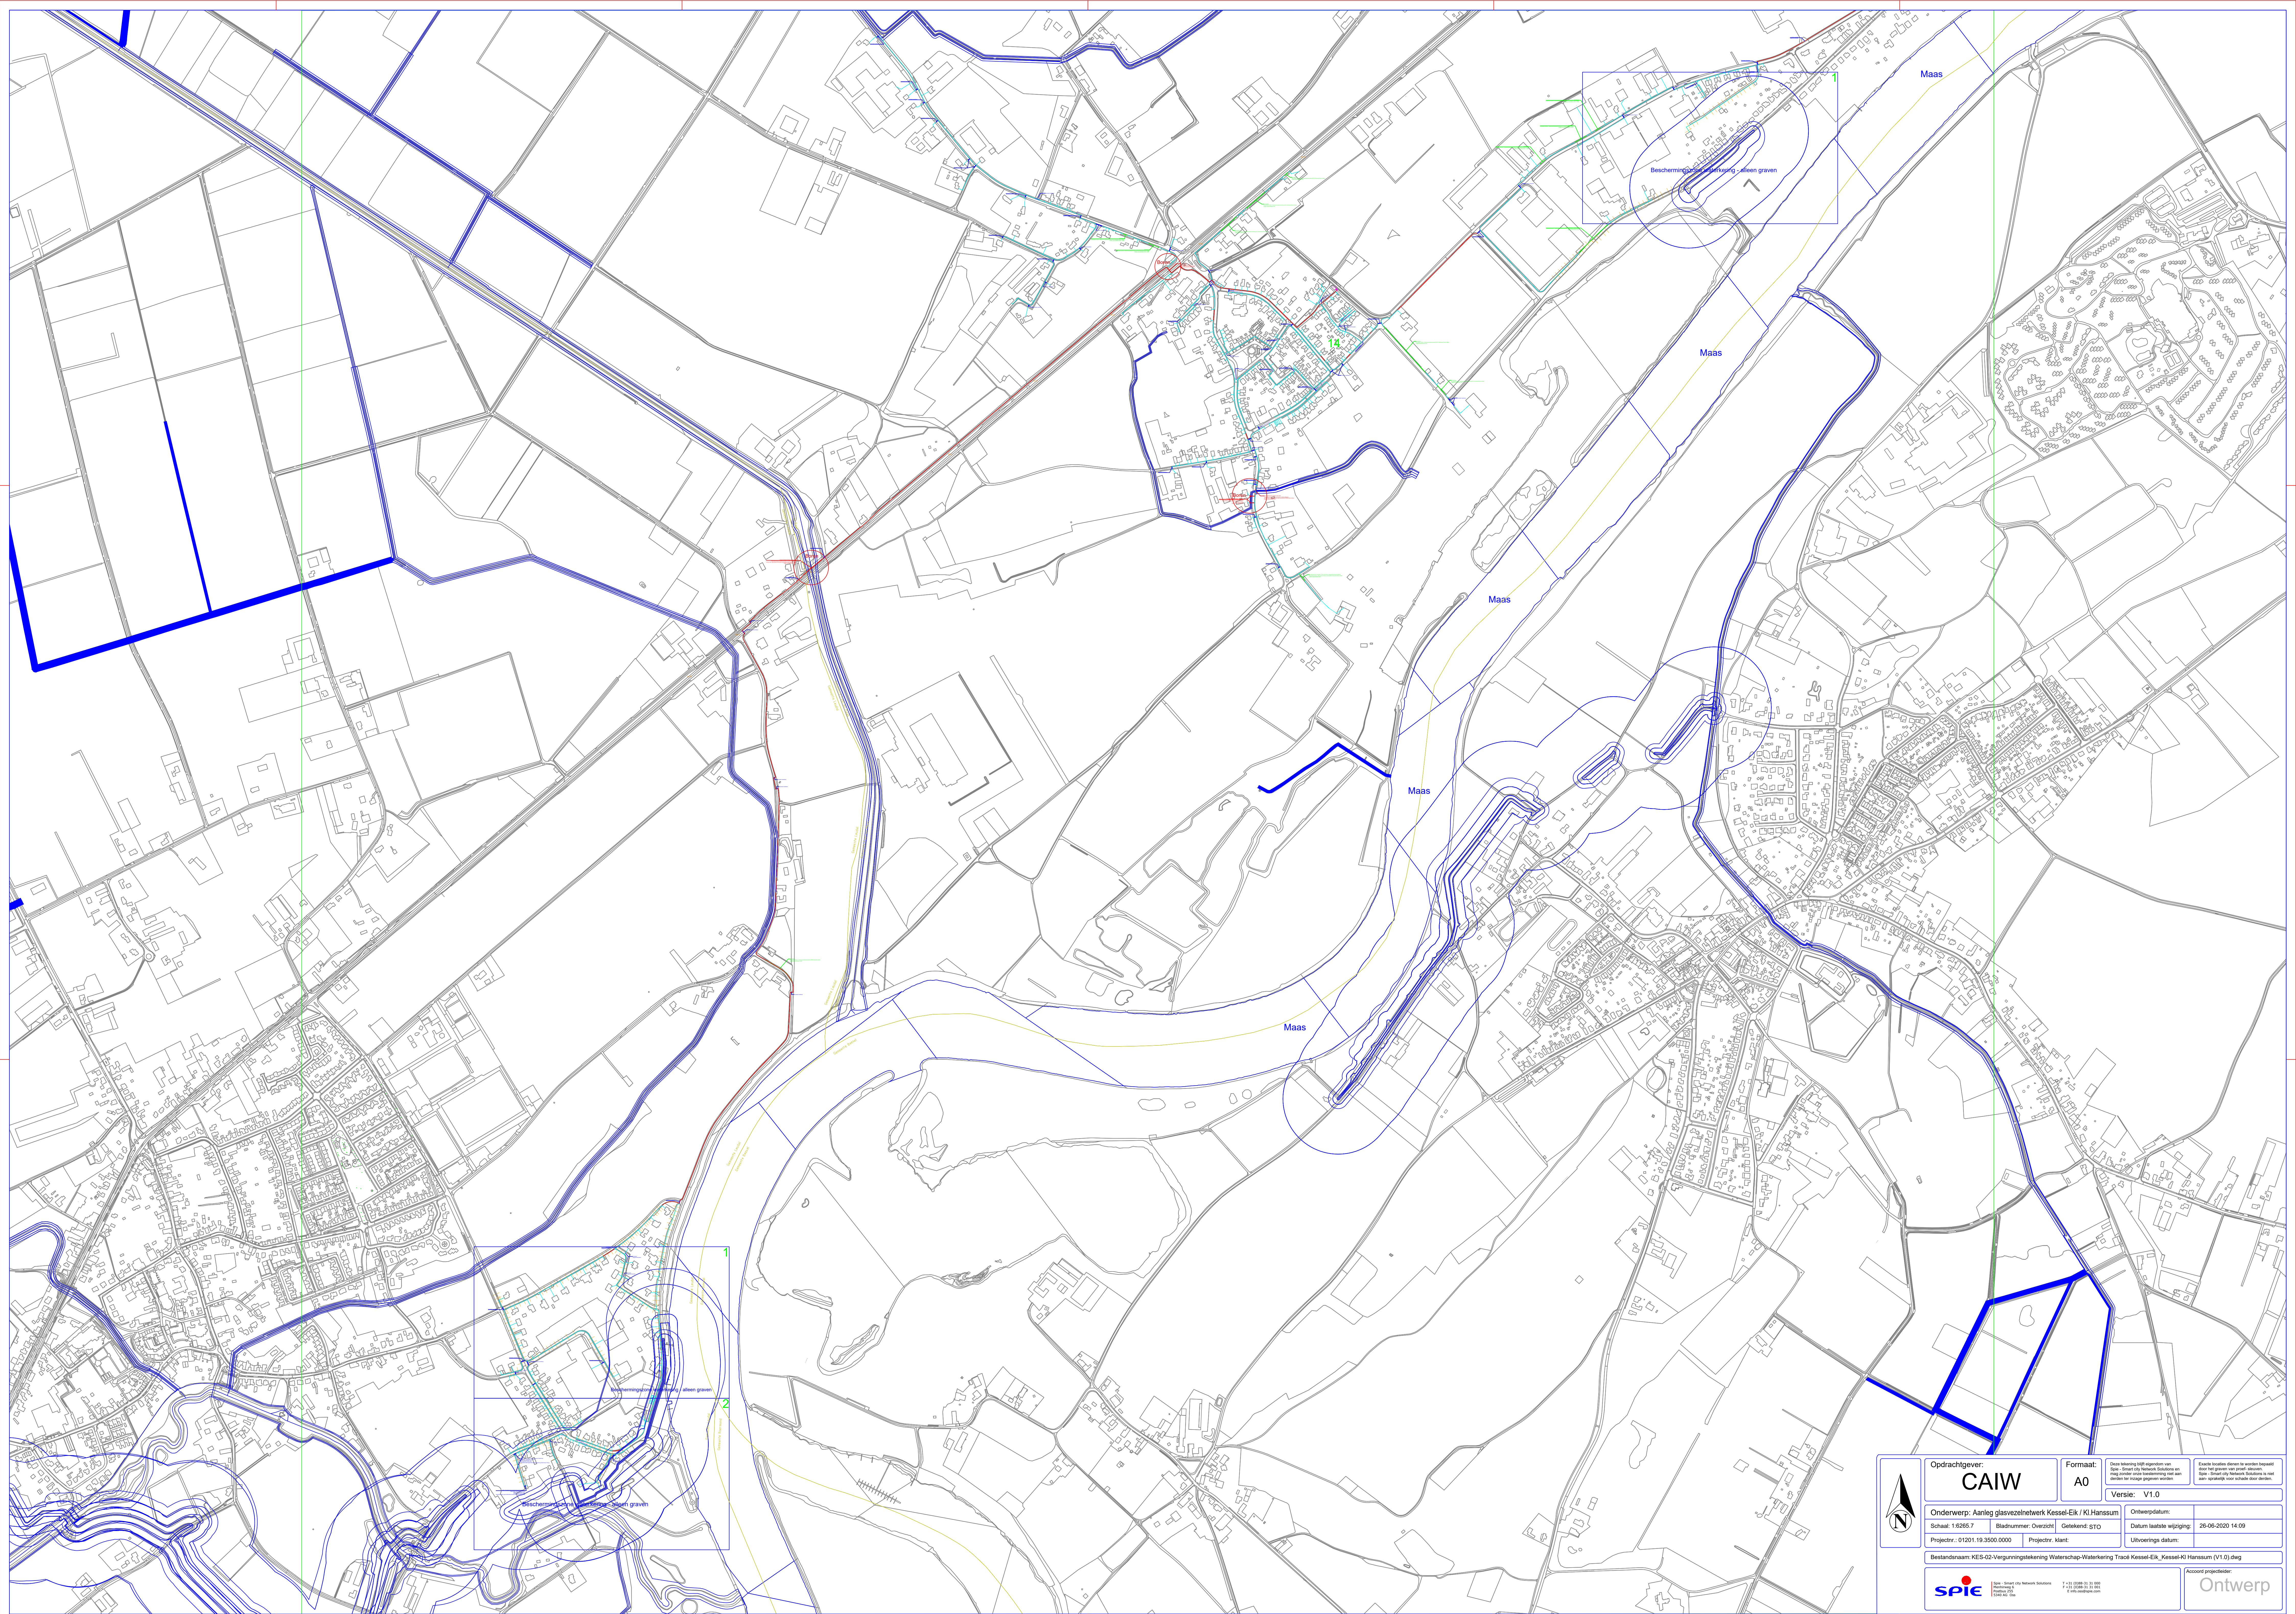



Opdrachtgever:
CAIW

Formaat:
A0

Overzicht:
Versie: **V1.0**

Onderwerp: **Aanleg glasvezelnetwerk Kessel-Eik / K1 Hanssum**

Schaal: **1:6265.7**


Getekend: **SYO**

Datum laatste wijziging: **26-06-2020 14:09**

Projectnr. klant:

Uitvoerings datum:

Bestandsnaam: **KES-G2-Verpurgingssteekering Waterschap-Waterkering Tracé Kessel-Eik_Kessel-K1 Hanssum (V1.0).dwg**

Account projectleider:

SPiE

Ontwerp

Deze tekening is het eigendom van SPiE - Smart City Network Solutions en mag zonder schriftelijke toestemming van SPiE niet worden verspreid of openbaar gemaakt.

Geen aansprakelijkheid aanvaard voor schade van welke aard ook voortvloeiende uit het gebruik van deze tekening.

Beschermingszone waterkering - alleen graven

Gemeente Leudal
Gemeente Beesel

2V (DAC): 1x6mm

DB1: 1x14mm

DB2: 2x14mm

DB3: 3x14mm

DB4: 4x14mm

DB5: 5x14mm

DB6: 6x14mm

DB7: 7x14mm

Opdrachtgever:

CAIW

Formaat:

A0

Onderwerp:

Aanleg glasvezelnetwerk Tracé Kessel-Kl Hanssum

Schaal:

1:500

Bladnummer:

1/2

Getekend:

STG

Projectnr.:

01201:19.3500.0000

Projectnr.:

klant:

Bestandsnaam:

KES-G2-Vergunningstekering Waterschap-Waterkering Tracé Kessel-Kl Hanssum (V1.0).dwg

Account projectleider:

Ontwerp

Geultraad: parallel aan de waterloop:
- minimaal 1 meter horizontaal uit de insteek
- minimaal 1 meter verticaal uit de insteek

beschermingszone

insteek

beschermingszone

Geultraad (blauw):
- Diepte: conform addendum convenant gemeente breedte: 0.3m
Geultraad (binnen beschermingszone) diepte: 1m-mv conform regeling
Oversteek mantelbuis
Oversteek onder asfalt, diepte > 0.5/0.6m-mv
Borstboring conform regeling:
Oversteek gestuurde boring (kunstwerk)
Dimensionering
Handhole
Waterkiering: openvalkwalen:
Waterkering beschermingszone:
Nuttrack volgens Oriëntatie:

Opdrachtgever:

CAIW

Formaat:

A0

Onderwerp:

Aanleg glasvezelnetwerk Tracé Kessel-Kl Hanssum

Schaal:

1:500

Bladnummer:

1/2

Getekend:

STG

Projectnr.:

01201:19.3500.0000

Projectnr.:

klant:

Bestandsnaam:

KES-G2-Vergunningstekering Waterschap-Waterkering Tracé Kessel-Kl Hanssum (V1.0).dwg

Account projectleider:

Ontwerp

Beschermingszone waterkering - alleen graven

Asfalt, Oversteek binnen beschermingszone waterkering.
Asfalt zagen, sleufdiepte: >0.5m-mv.
Leggen glasvezelkabel 1x2V.
Sleuf afdichten conform K&L
langs/dwars/onder oppervlaktewateren/waterkering Waterschap Limburg

Asfalt, Oversteek binnen beschermingszone waterkering.
Asfalt zagen, sleufdiepte: >0.5m-mv.
Leggen glasvezelkabel 1x2V.
Sleuf afdichten conform K&L
langs/dwars/onder oppervlaktewateren/waterkering Waterschap Limburg

Oversteek ontgraven/herstraten

Oversteek ontgraven/herstraten

Oversteek ontgraven/herstraten

- 2V (DAC): 1x6mm
- DB1: 1x14mm
- DB2: 2x14mm
- DB3: 3x14mm
- DB4: 4x14mm
- DB5: 5x14mm
- DB6: 6x14mm
- DB7: 7x14mm

Opdrachtgever:
CAIW

Onderwerp: Aanleg glasvezelnetwerk Kessel-Kl Hanssum
Schaal: 1:500
Bladnummer: 2/2
Projectnr.: 01201:19.3500.0000

Formaat:
A0

Versie: **V1.0**

Ontwerper:
SPiE

Ontwerper:
Sipm - Smart City Network Solutions
1-21, 0208 52 31 000
Postbus 270
6500 AG, Nijmegen

Datum laatste wijziging:
26-06-2020 14:09

Uitvoerings datum:

Bestandsnaam: KES-G2-Vergunningstekening Waterschap-Waterkering Tracé Kessel-Eik_Hanssum (V1.0).dwg

Account projectleider:

Ontwerp

Legenda

Gedrukt: parallel aan de waterloop:
- minimaal 1 meter horizontaal uit de insteek
- minimaal 1 meter verticaal uit de insteek

beschermingszone
Oversteek mantelbus
Oversteek onder asfalt, diepte > 0.50.6m-mv
Boortoring conform regeling:
Oversteek gestuurde boring (kunstwerk)
Oversteek
Handhole
Waterkiering, oppervlaktewateren:
Waterkering beschermingszone:
Nutsdracé volgens Ontwerftek:

Oversteek (blauw)
Diepte: conform addendum convenant gemeente breedte: 0.3m
Gedrukt (binnen beschermingszone) diepte: 1m-mv conform regeling
Oversteek mantelbus
Oversteek onder asfalt, diepte > 0.50.6m-mv
Boortoring conform regeling:
Oversteek gestuurde boring (kunstwerk)
Oversteek
Handhole
Waterkiering, oppervlaktewateren:
Waterkering beschermingszone:
Nutsdracé volgens Ontwerftek:

Deze tekening is het eigendom van
Sipm - Smart City Network Solutions en
mag zonder voorafgaande schriftelijke
toestemming niet worden verspreid of
openbaar gemaakt.

Deze tekening is het eigendom van
Sipm - Smart City Network Solutions en
mag zonder voorafgaande schriftelijke
toestemming niet worden verspreid of
openbaar gemaakt.