


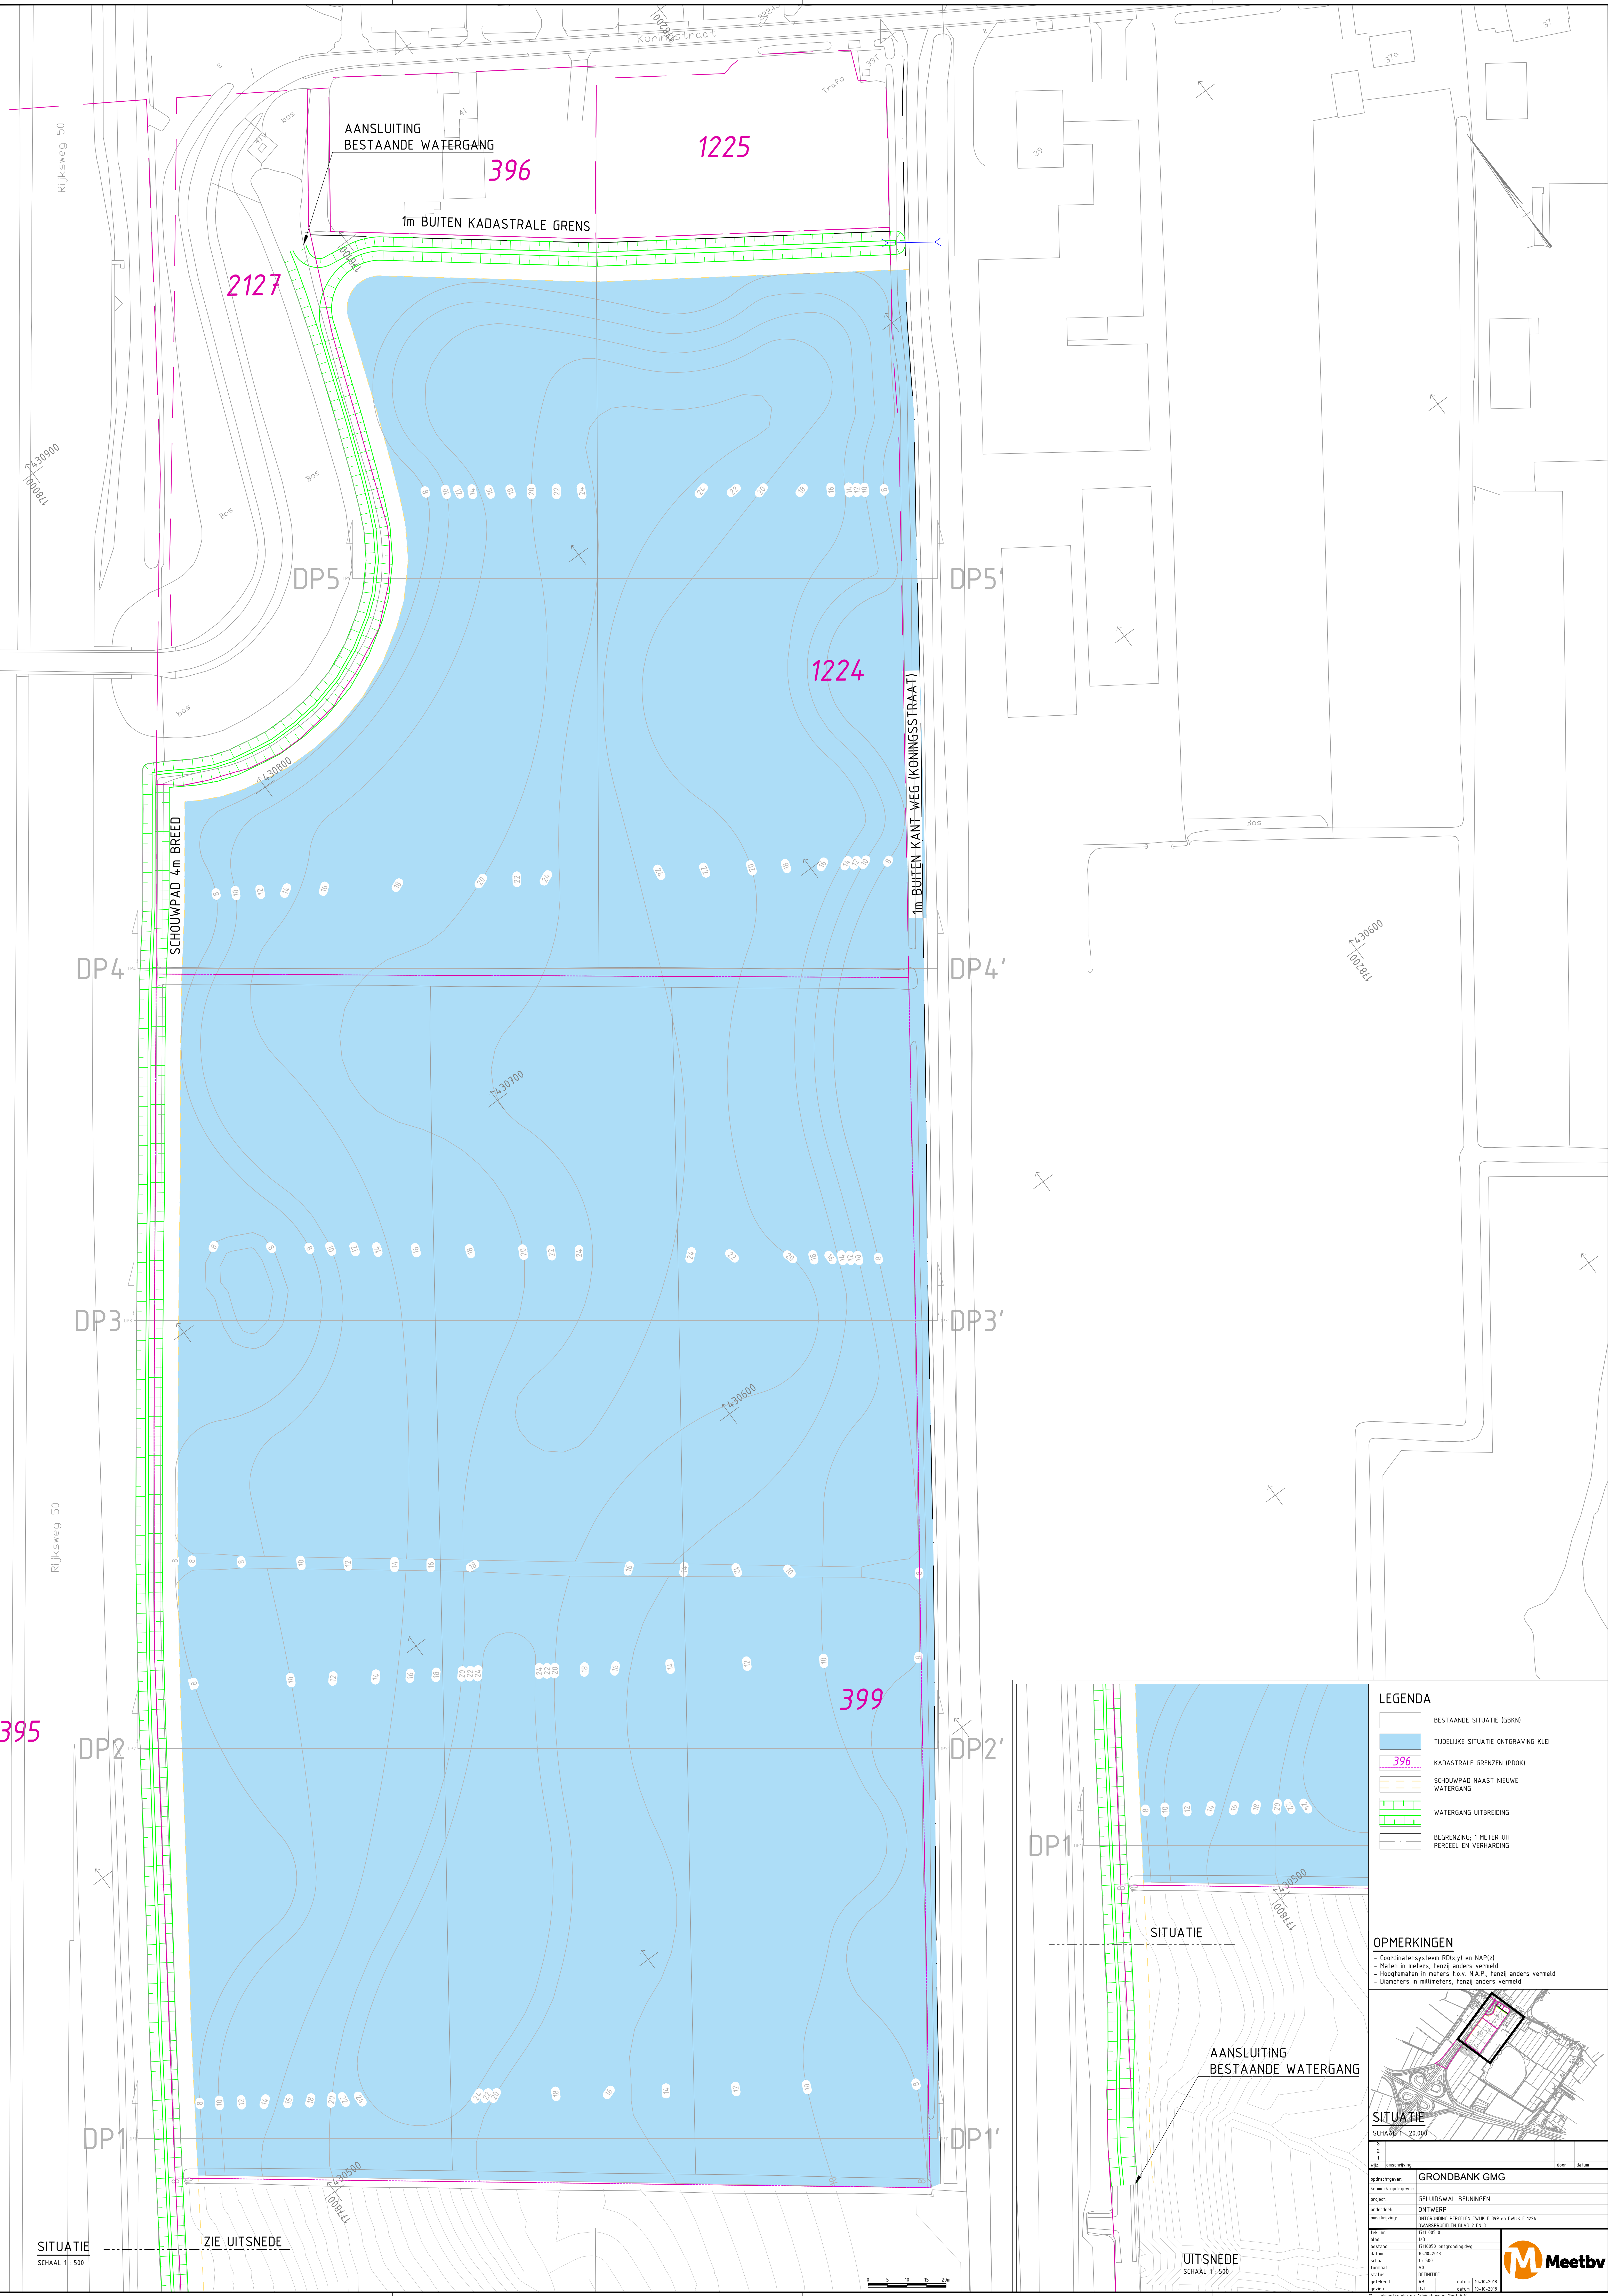

LEGENDA

- BESTAANDE SITUATIE (GBKN)
- TUDELIJKE SITUATIE ONTGRAVING KLEI
- 396 KADASTRALE GRENZEN (POOK)
- SCHOUWPAD NAAST NIEUWE WATERGANG
- WATERGANG UITBREIDING
- BEGREINZING, 1 METER UIT PERCEEL EN VERHARDING

OPMERKINGEN

- Coördinaatsysteem RD(+g) en NAP(+g)
- Maten in meters, tenzij anders vermeld
- Hoogtematen in meters f.o.v. N.A.P., tenzij anders vermeld
- Diameters in millimeters, tenzij anders vermeld

SITUATIE

SCHAAL 1: 20.000

OPMERKINGEN

opdrachtgever	GRONDBANK GMG
project	GELUIDSWAL BEUNINGEN
ontwerper	ONTWERP
aanvraag	ONTWERP EN VERHARDING
toelichting	DWARSOPZICHTEN BLAD 2 EN 3
titel	1710-001-1
blad	1/3
ontwerper	1710-001-1
datum	10-10-2019
schaal	1: 500
formaat	A3
status	DEFINITIEF
ontwerper	1710-001-1
datum	10-10-2019

MEETBV