


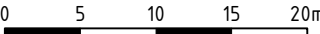

DWARSPROFIEL

SCHAAL 1 : 500




LEGENDA PROFIELEN

- BESTAANDE SITUATIE (GBKN)
- TIJDELIJKE SITUATIE ONTGRAVING KLEI
- OPVULLING
- PLANGRENS
- WATERGANG UITBREIDING

OPMERKINGEN

- Coordinatensysteem RD(x,y) en NAP(z)
- Maten in meters, tenzij anders vermeld
- Hoogtematen in meters t.o.v. N.A.P., tenzij anders vermeld
- Diameters in millimeters, tenzij anders vermeld

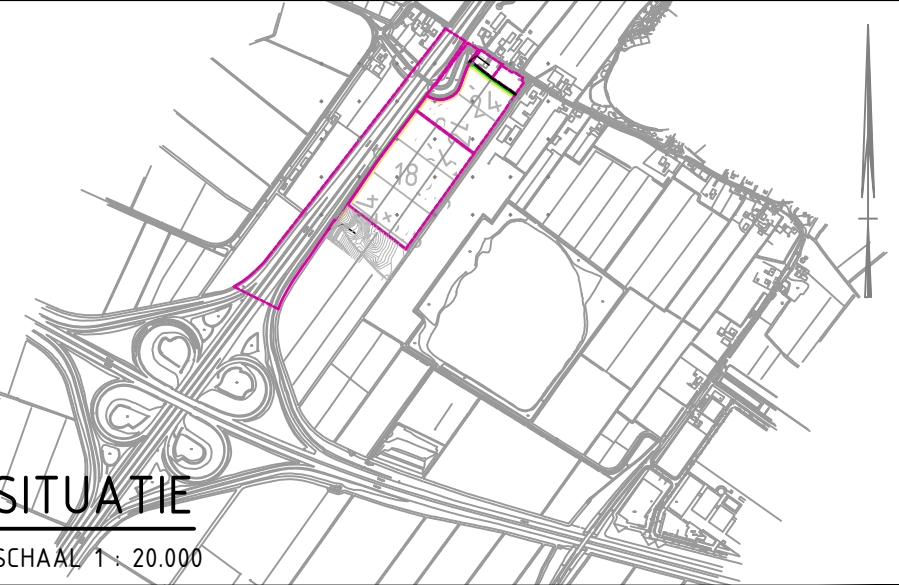

3			
2			
1			
wijz.	omschrijving	door	datum
opdrachtgever:	GRONDBANK GMG		
kenmerk opdr.gever:			
project:	GELUIDSWAL BEUNINGEN		
onderdeel:	ONTWERP		
omschrijving:	DWARSPROFIELEN OPVULLING OVERZICHT BLAD 1		
tek. nr.	1711 005 0		
blad	3/3		
bestand	17110050-ontgronding.dwg		
datum	10-10-2018		
schaal	1 : 500		
formaat	A1		
status	DEFINITIEF		
getekend	AS	datum	10-10-2018
gezien	DvL	datum	10-10-2018

