


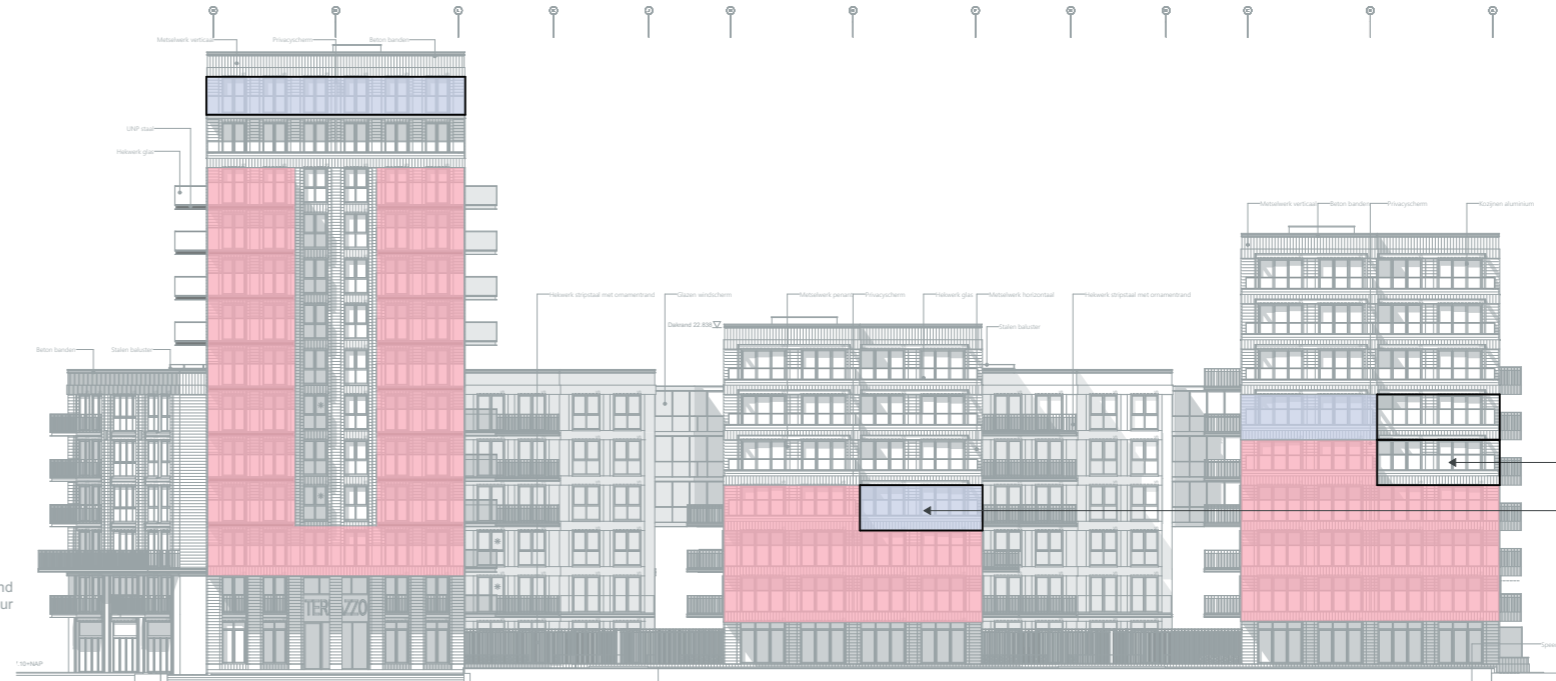
# Geluid

## Geluidscontouren

-  Glazen borstwering  $\geq 1500\text{mm}$
-  Glazen borstwering  $\geq 1200\text{mm}$
-  Spijlen hek met glas aan binnenzijde borstwering  $\geq 1200\text{mm}$
-  Voorzetraam



H1 westgevel




zuidgevel H1

H2

H3



H3 oostgevel

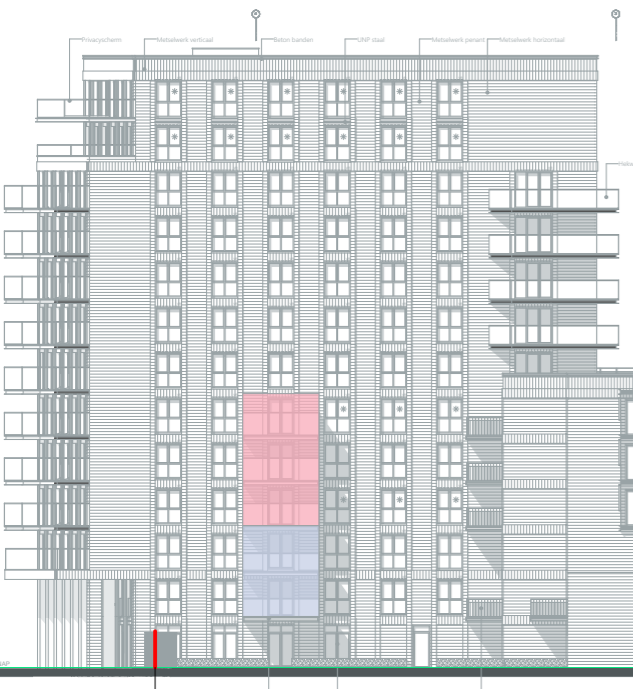


H1 oostgevel



H2 westgevel



H2 oostgevel

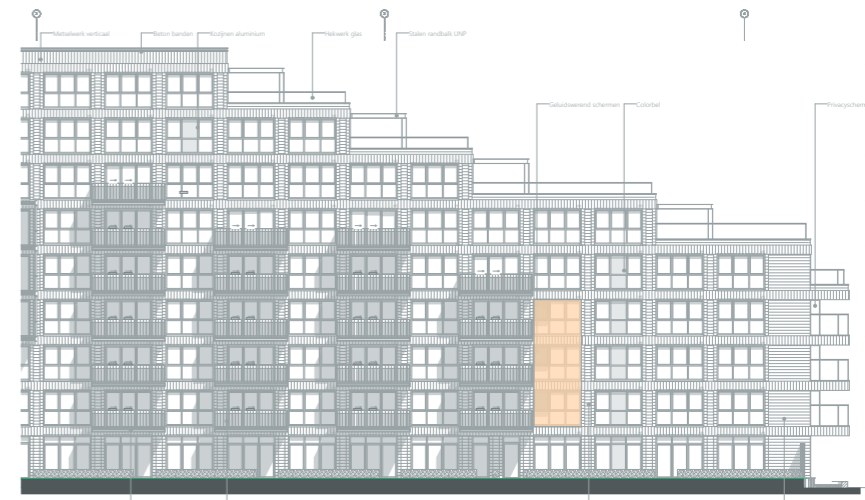

H3 westgevel