



Overzichtstekening
Schaal 1:200

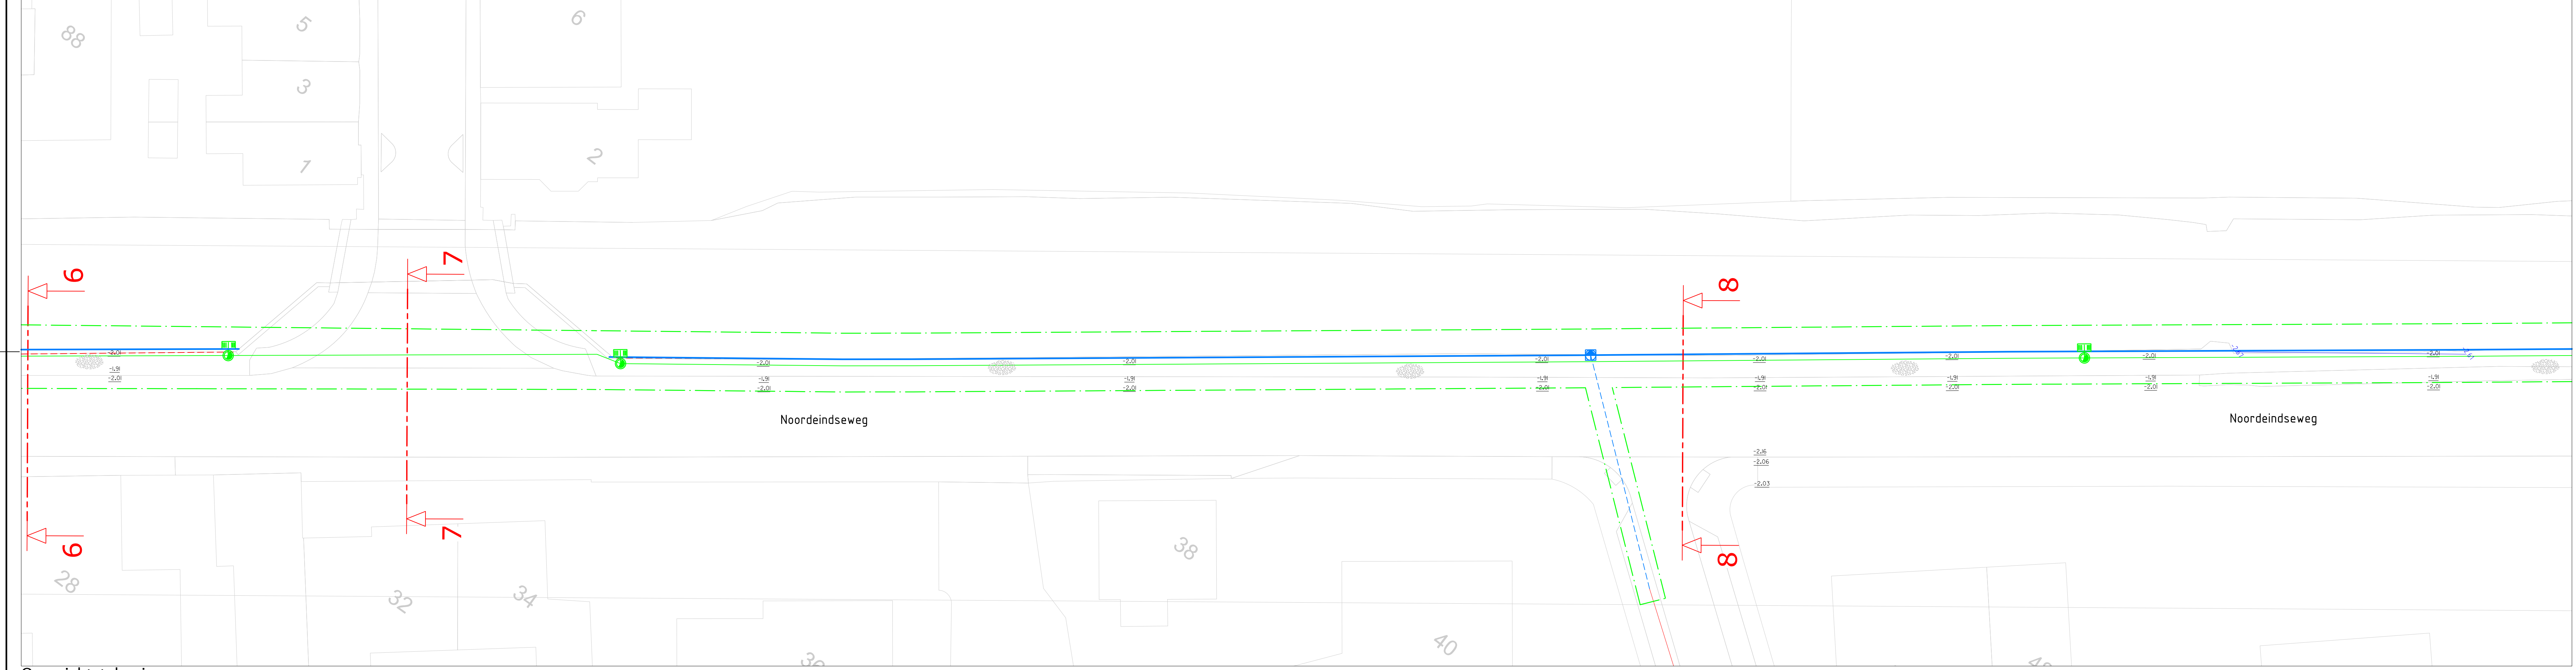


Overzichtstekening
Schaal 1:200

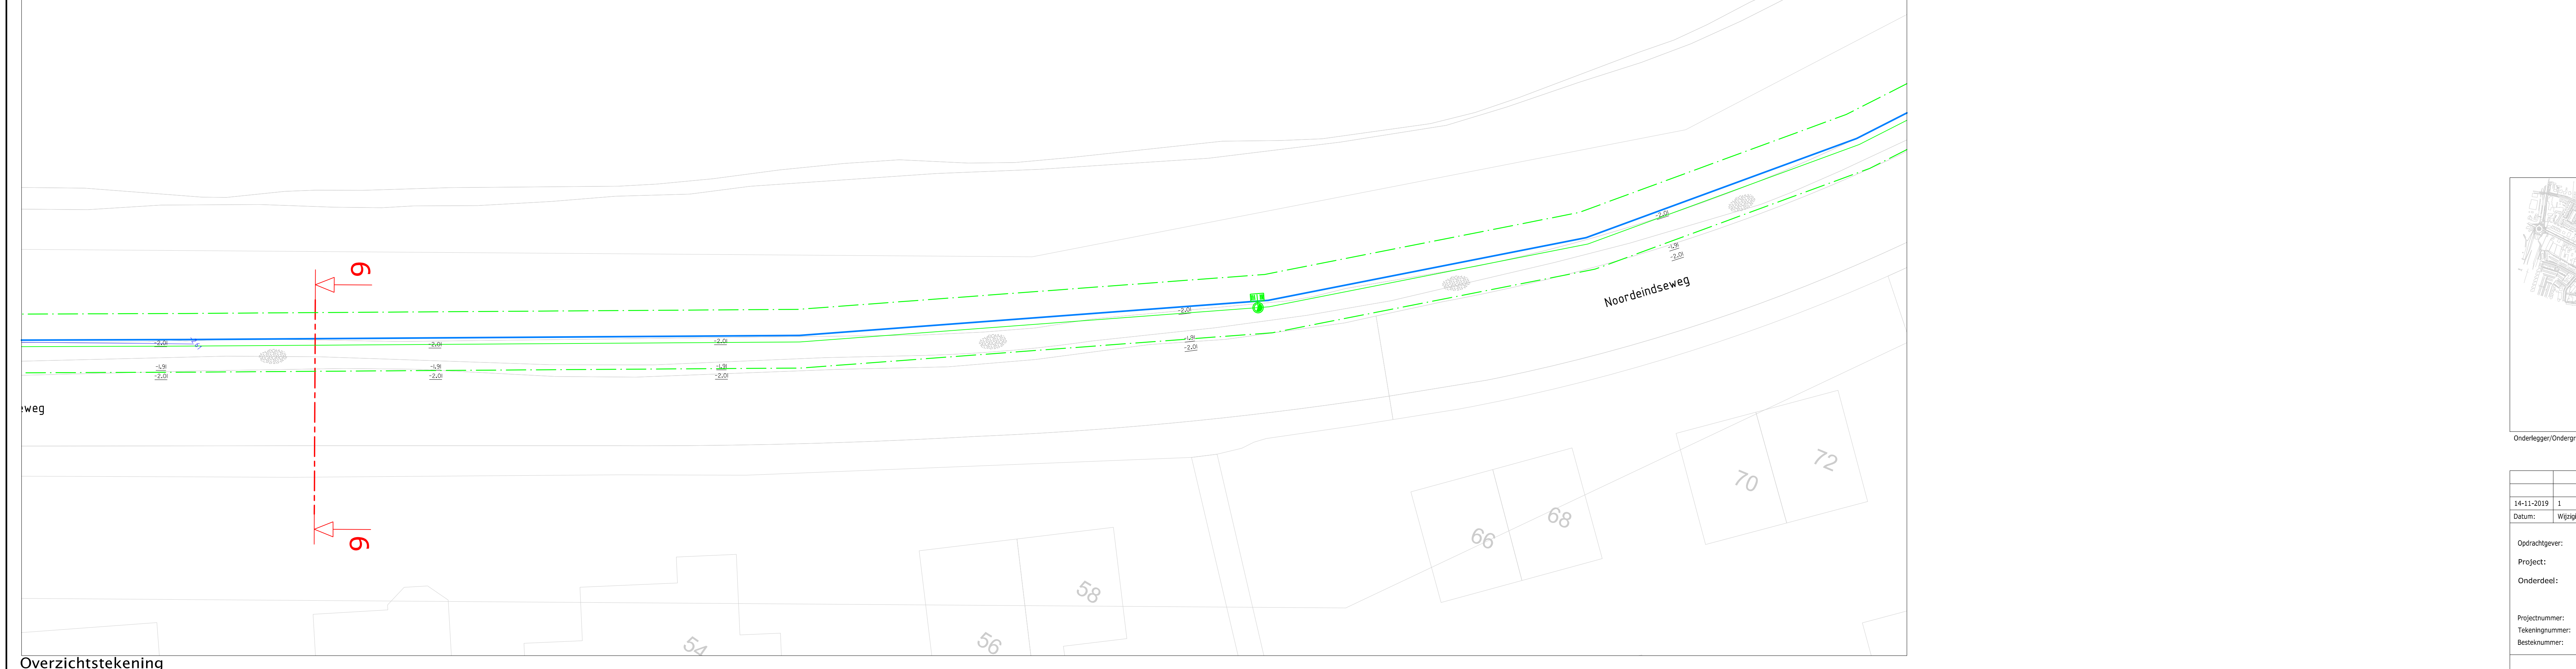

Overzichtstekening
Schaal 1:200

- LEGENDA**
- Bestaand: Bestaande situatie in lichtgrijs aangegeven
 - Inlaatleiding: Inlaatleiding
 - Aan te brengen:
 - Groenstrook(10cm teelaarde+inzaden)
 - Proloekconstructie
 - Draino tube DR300 mm
 - Doorspuit met inlaat voor draino tube
 - Fauna voorziening loopplank
 - Inlaatvoorziening
 - Inlaat PE Ø125 mm
 - Hoogtematen nieuw
 - Te verwijderen:
 - Opschot
 - Beschieting
 - Overige:
 - Werkgrens

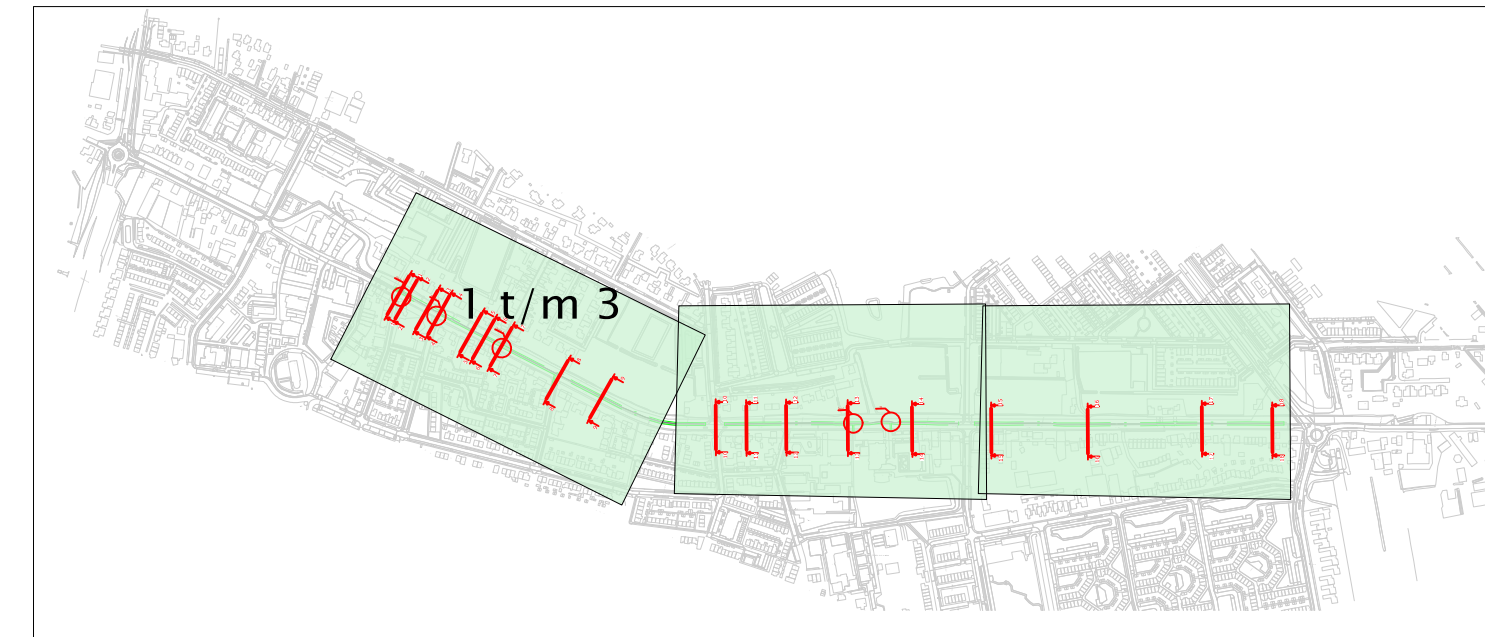

Onderlegger/Ondergrond van O.G. datum 1-11-2018
1:200

Datum:	14-11-2019	1	Verwerken opmerkingen O.G. datum 08-11-2019.
Wijziging:			Omschrijving:
Opdrachtgever:	Hoogheemraadschap Delfland		
Project:	Noordeindseweg		
Onderdeel:	Uitvoeringsontwerp		
Projectnummer:	286		
Tekeningnummer:	286-UO-TEK-003		
Beleidsnummer:			
Schaal:	1:200		
Formaat:	A0		
Bladzijde:	1 van 6		
Getekend:	J. van Vliet		
Gecheckt:	M. van der Lams		
Tekening:	29-10-2019		
Status:	Concept		
Wijziging:	1		