



- LEGENDA**
- Bestaand**
 Bestaande situatie in lichtgrijs aangegeven
 Inlaatleiding
- Aan te brengen**
 Groenstrook(10cm teelaarde+inzaden)
 Proloekconstructie
 Drains tube DR300 mm
 Doorspuitput met inlaat voor drains tube
 Fauna voorziening loopplank
 Inlaatvoorziening
 Inlaat PE Ø125 mm
 Hoogtematen nieuw
- Te verwijderen**
 Opschot
 Beschoeiing
- Overige**
 Werkgrens


Overzichtstekening
Schaal 1:200

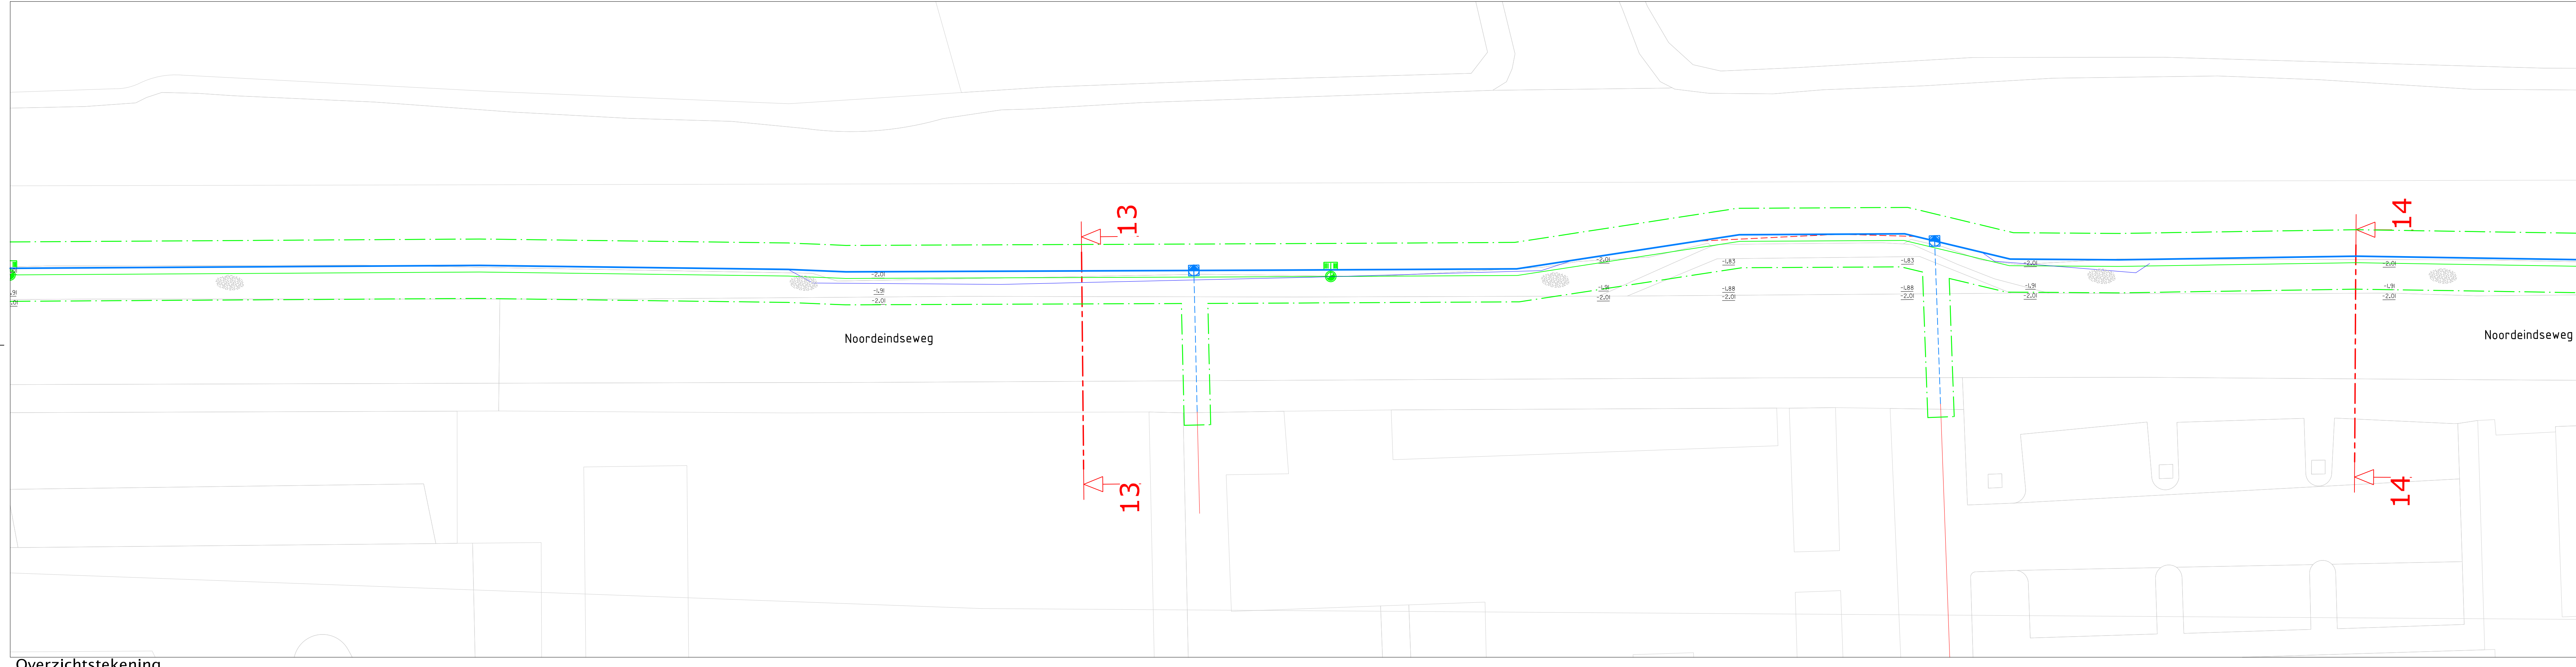

Overzichtstekening
Schaal 1:200

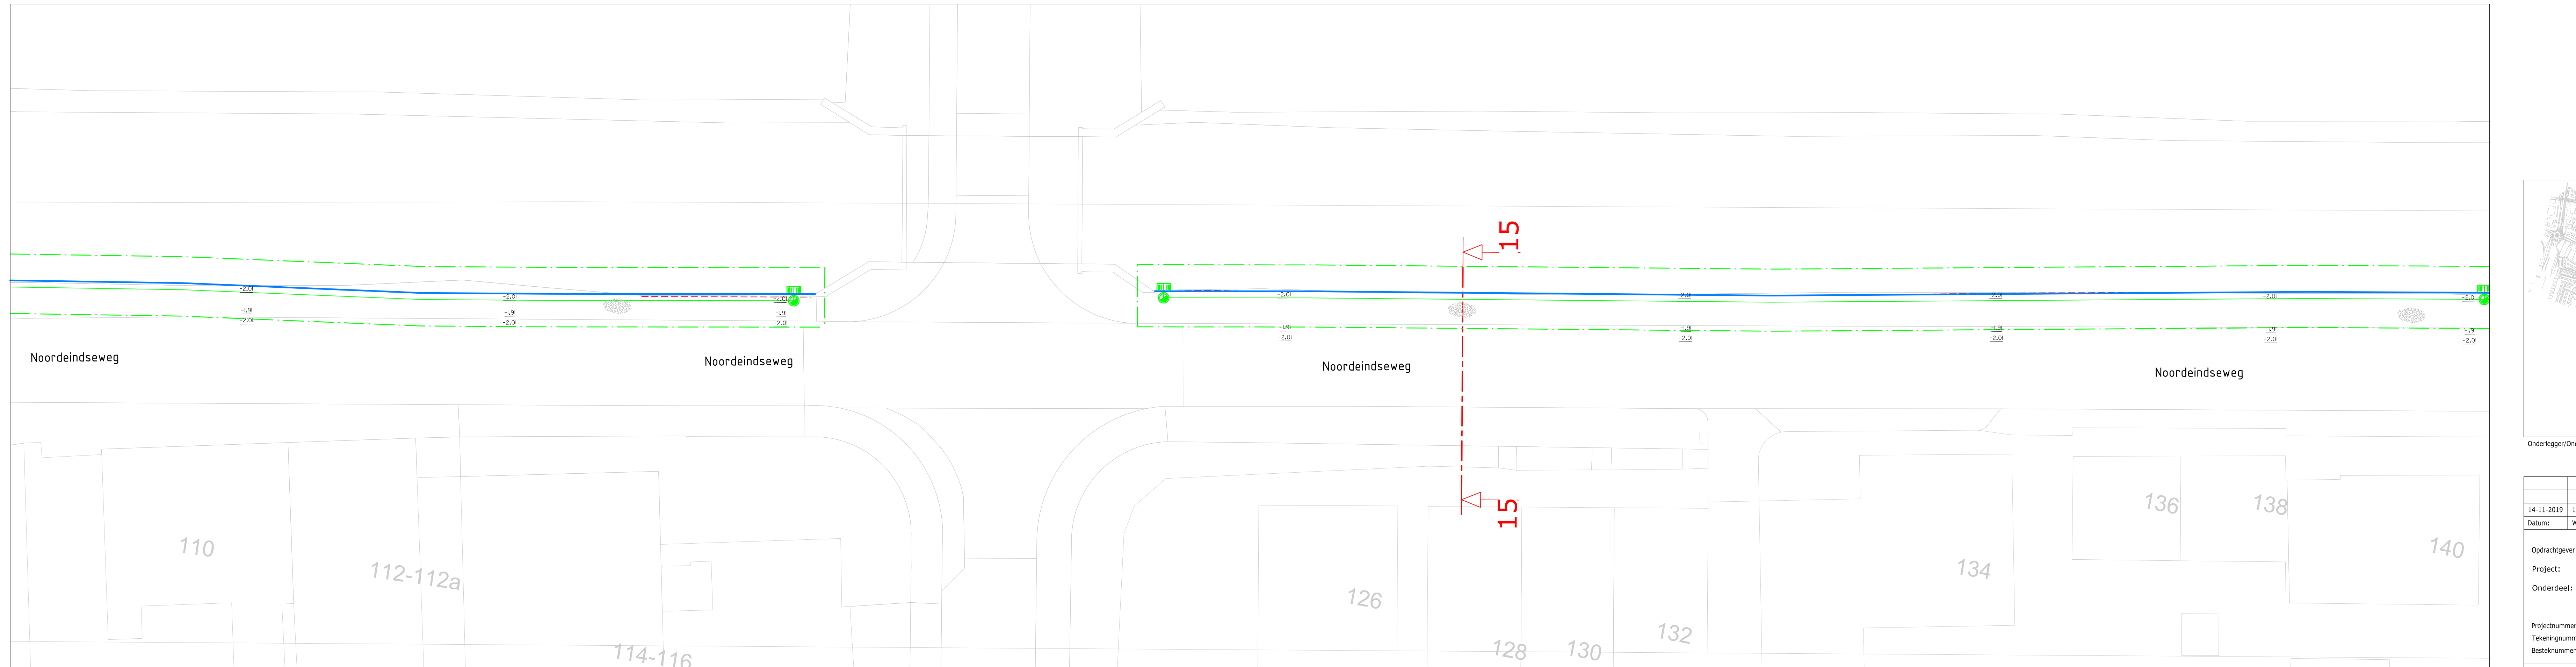

Overzichtstekening
Schaal 1:200

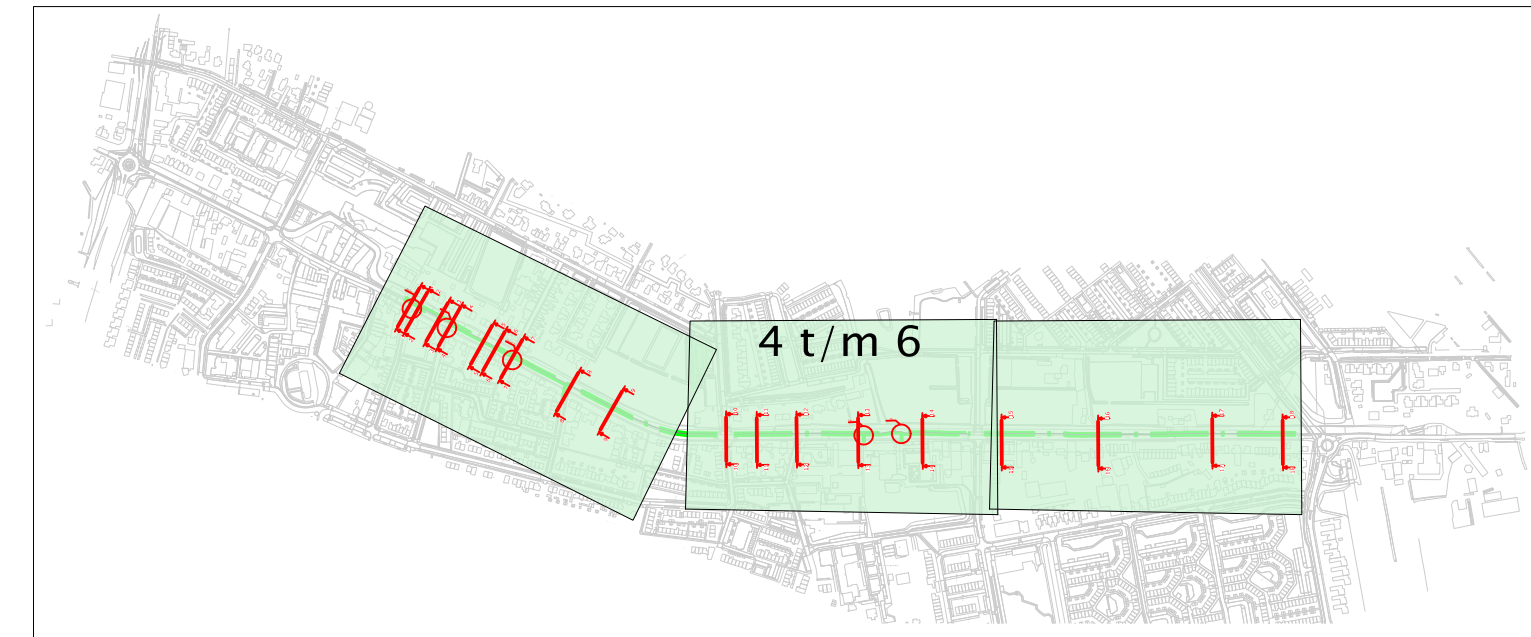

Onderlegger/Ondergrond van O.G. datum : 27-11-2018

14-11-2019	1	Verwerken opmerkingen O.G. datum 08-11-2019.	
Datum:	Wijziging:	Omschrijving:	
Opdrachtgever:	Hoogheemraadschap Delfland		
Project:	Noordeindseweg		
Onderdeel:	Uitvoeringsontwerp		
Projectnummer:	286	Schaal: 1:200	
Tekeningnummer:	286-UO-TEK-003	Formaat: A0	
Beleidsnummer:		Bladzijde: 2 van 6	
		Getekend: J. van Vliet	
		Gecheckt: M. van der Lams	
		Datum: 29-10-2019	
		Status: Concept	
		Wijziging: 1	
		*Meten in meters, tenzij anders vermeld. Hoogtematen in meters (o.v.m.). Metriërs tenzij anders vermeld. Diameters in millimeters, tenzij anders vermeld.	