





Overzichtstekening
Schaal 1:200

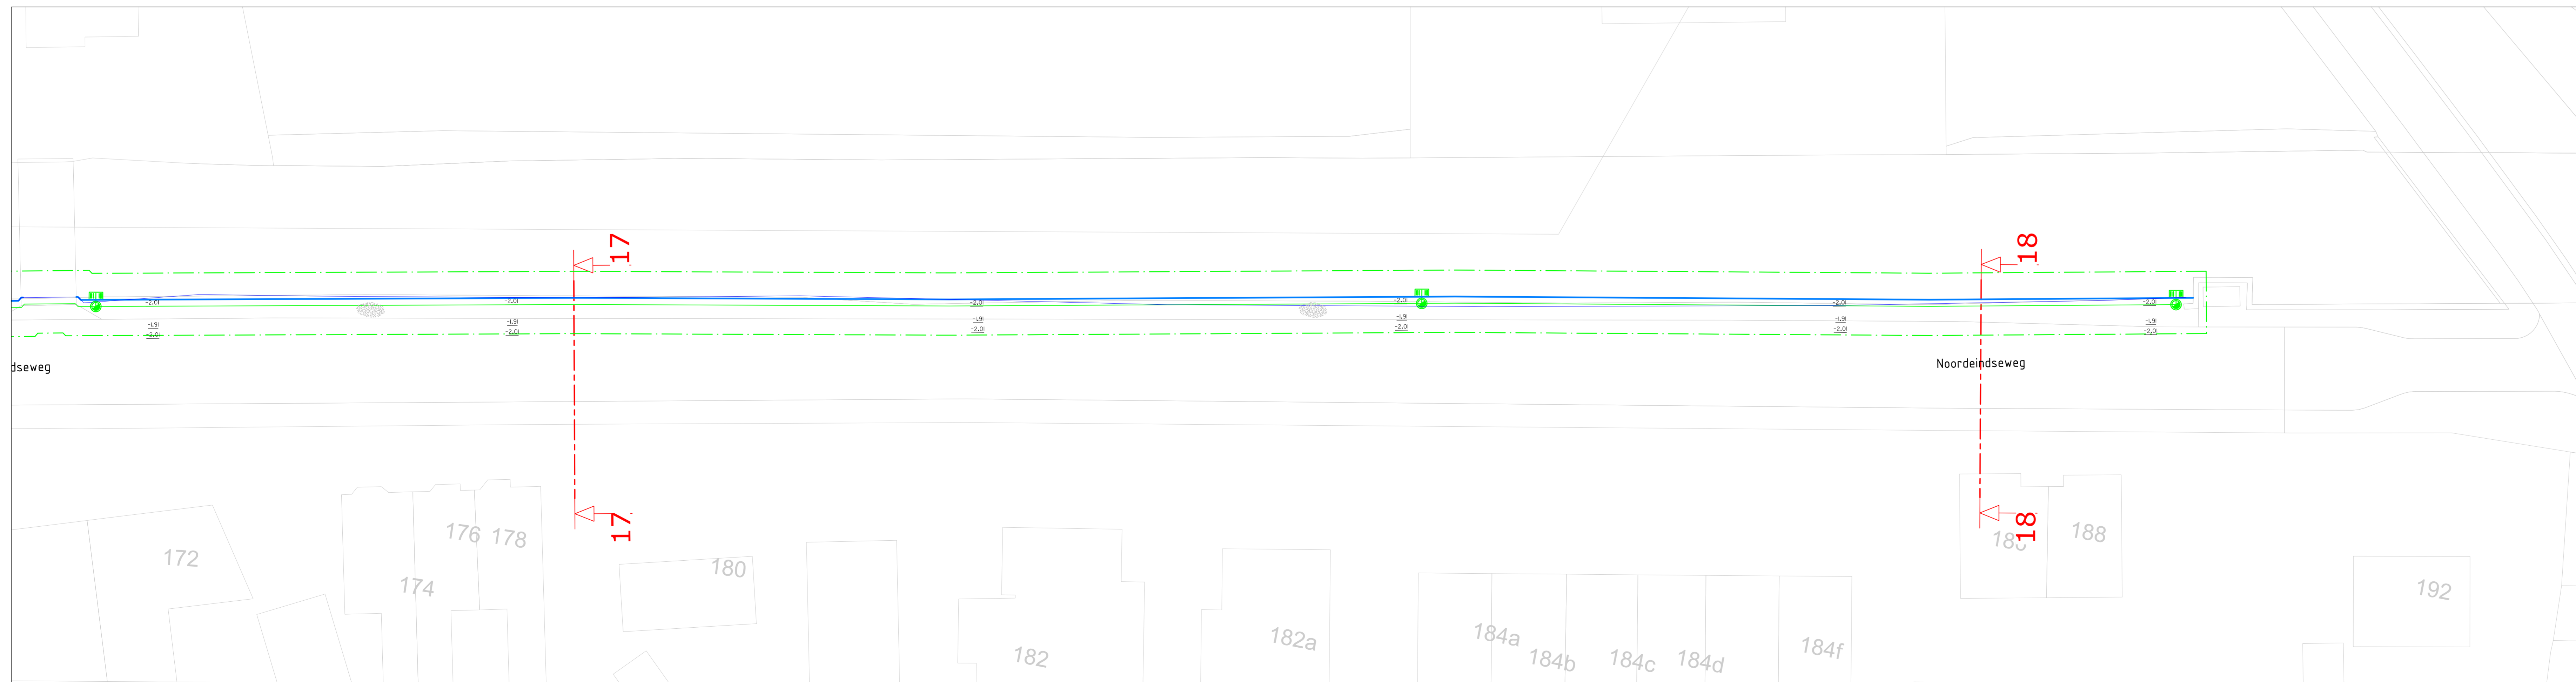


Overzichtstekening
Schaal 1:200

LEGENDA

- Bestaand
- Bestaande situatie in lichtgrijs aangegeven
 - Inlaatleiding
- Aan te brengen
- Groenstrook(10cm teelaarde+inzaaien)
 - Prolacconstructie
 - Draino tube DR300 mm
 - Doorspuitput met inlaat voor draino tube
 - Fauna voorziening loopplank
 - Inlaatvoorziening
 - Inlaat PE Ø125 mm
 - Hoogtematen nieuw
- Te verwijderen
- Opschot
 - Beschoeiing
- Overige
- Werkgrens

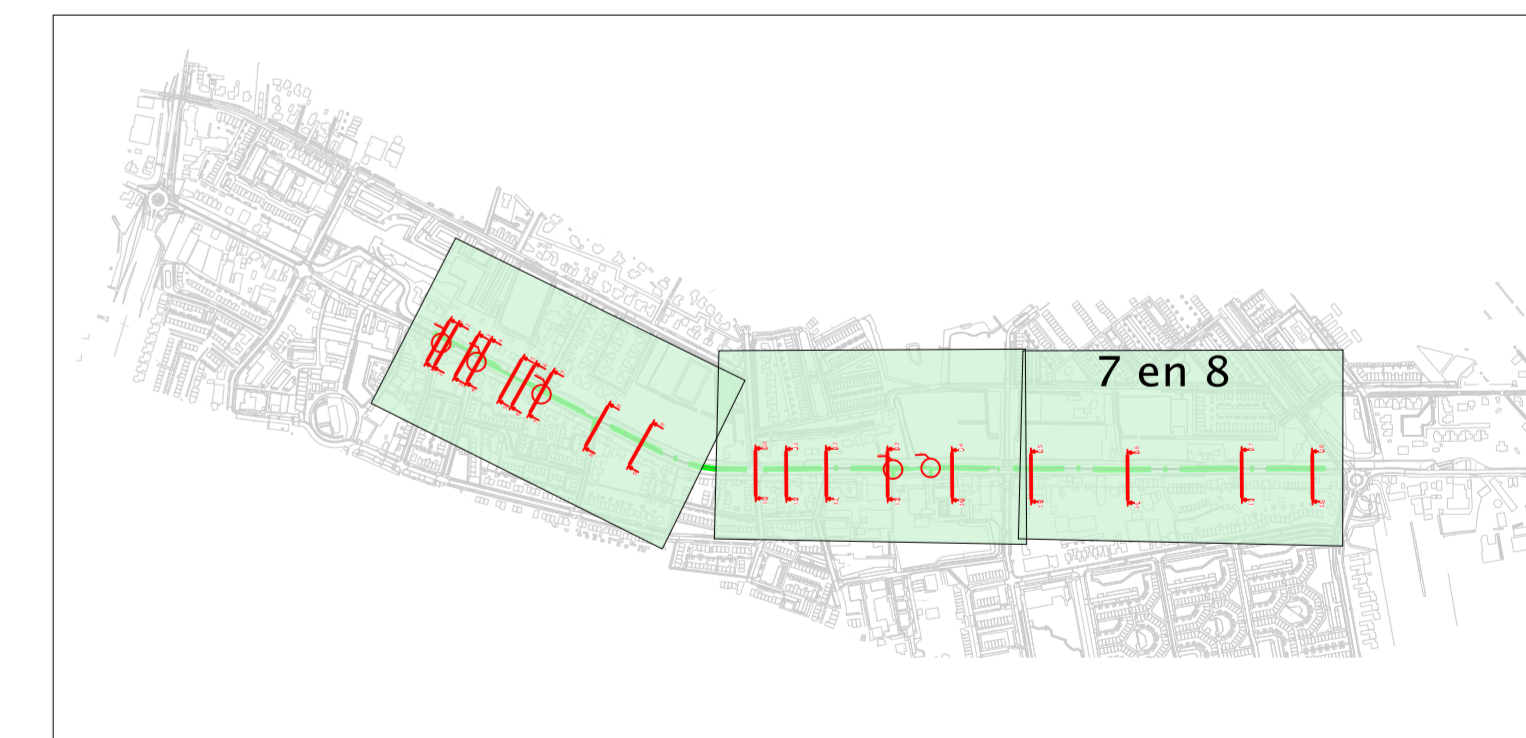

Onderlegger/Ondergrond van O.G. datum : 12-07-2019

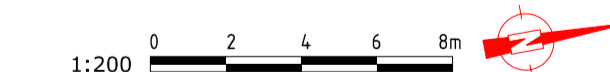

Datum:	14-11-2019	1	Verwerken opmerkingen O.G. datum 06-11-2019.
Wijziging:	Omschrijving:		
Oprachtgever:	Hoogheemraadschap Delfland	Schaal:	1:200
Project:	Noordeindseweg	Formaat:	A1 (normaal)
Onderdeel:	Uitvoeringsontwerp	Bladnr:	3 van 6
Projectnummer:	286	Getekend:	J. van Vliet
Takenlijstnummer:	286-UO-TEK-003	Gesien:	M. van der Lans
Bestandsnummer:	-	Datum:	23-10-2019
		Status:	Concept
		Wijziging:	1
		Maten in meters, tenzij anders vermeld Hoogtematen in meters (c.v. MAP tenzij anders vermeld) Diameters in millimeters, tenzij anders vermeld	