
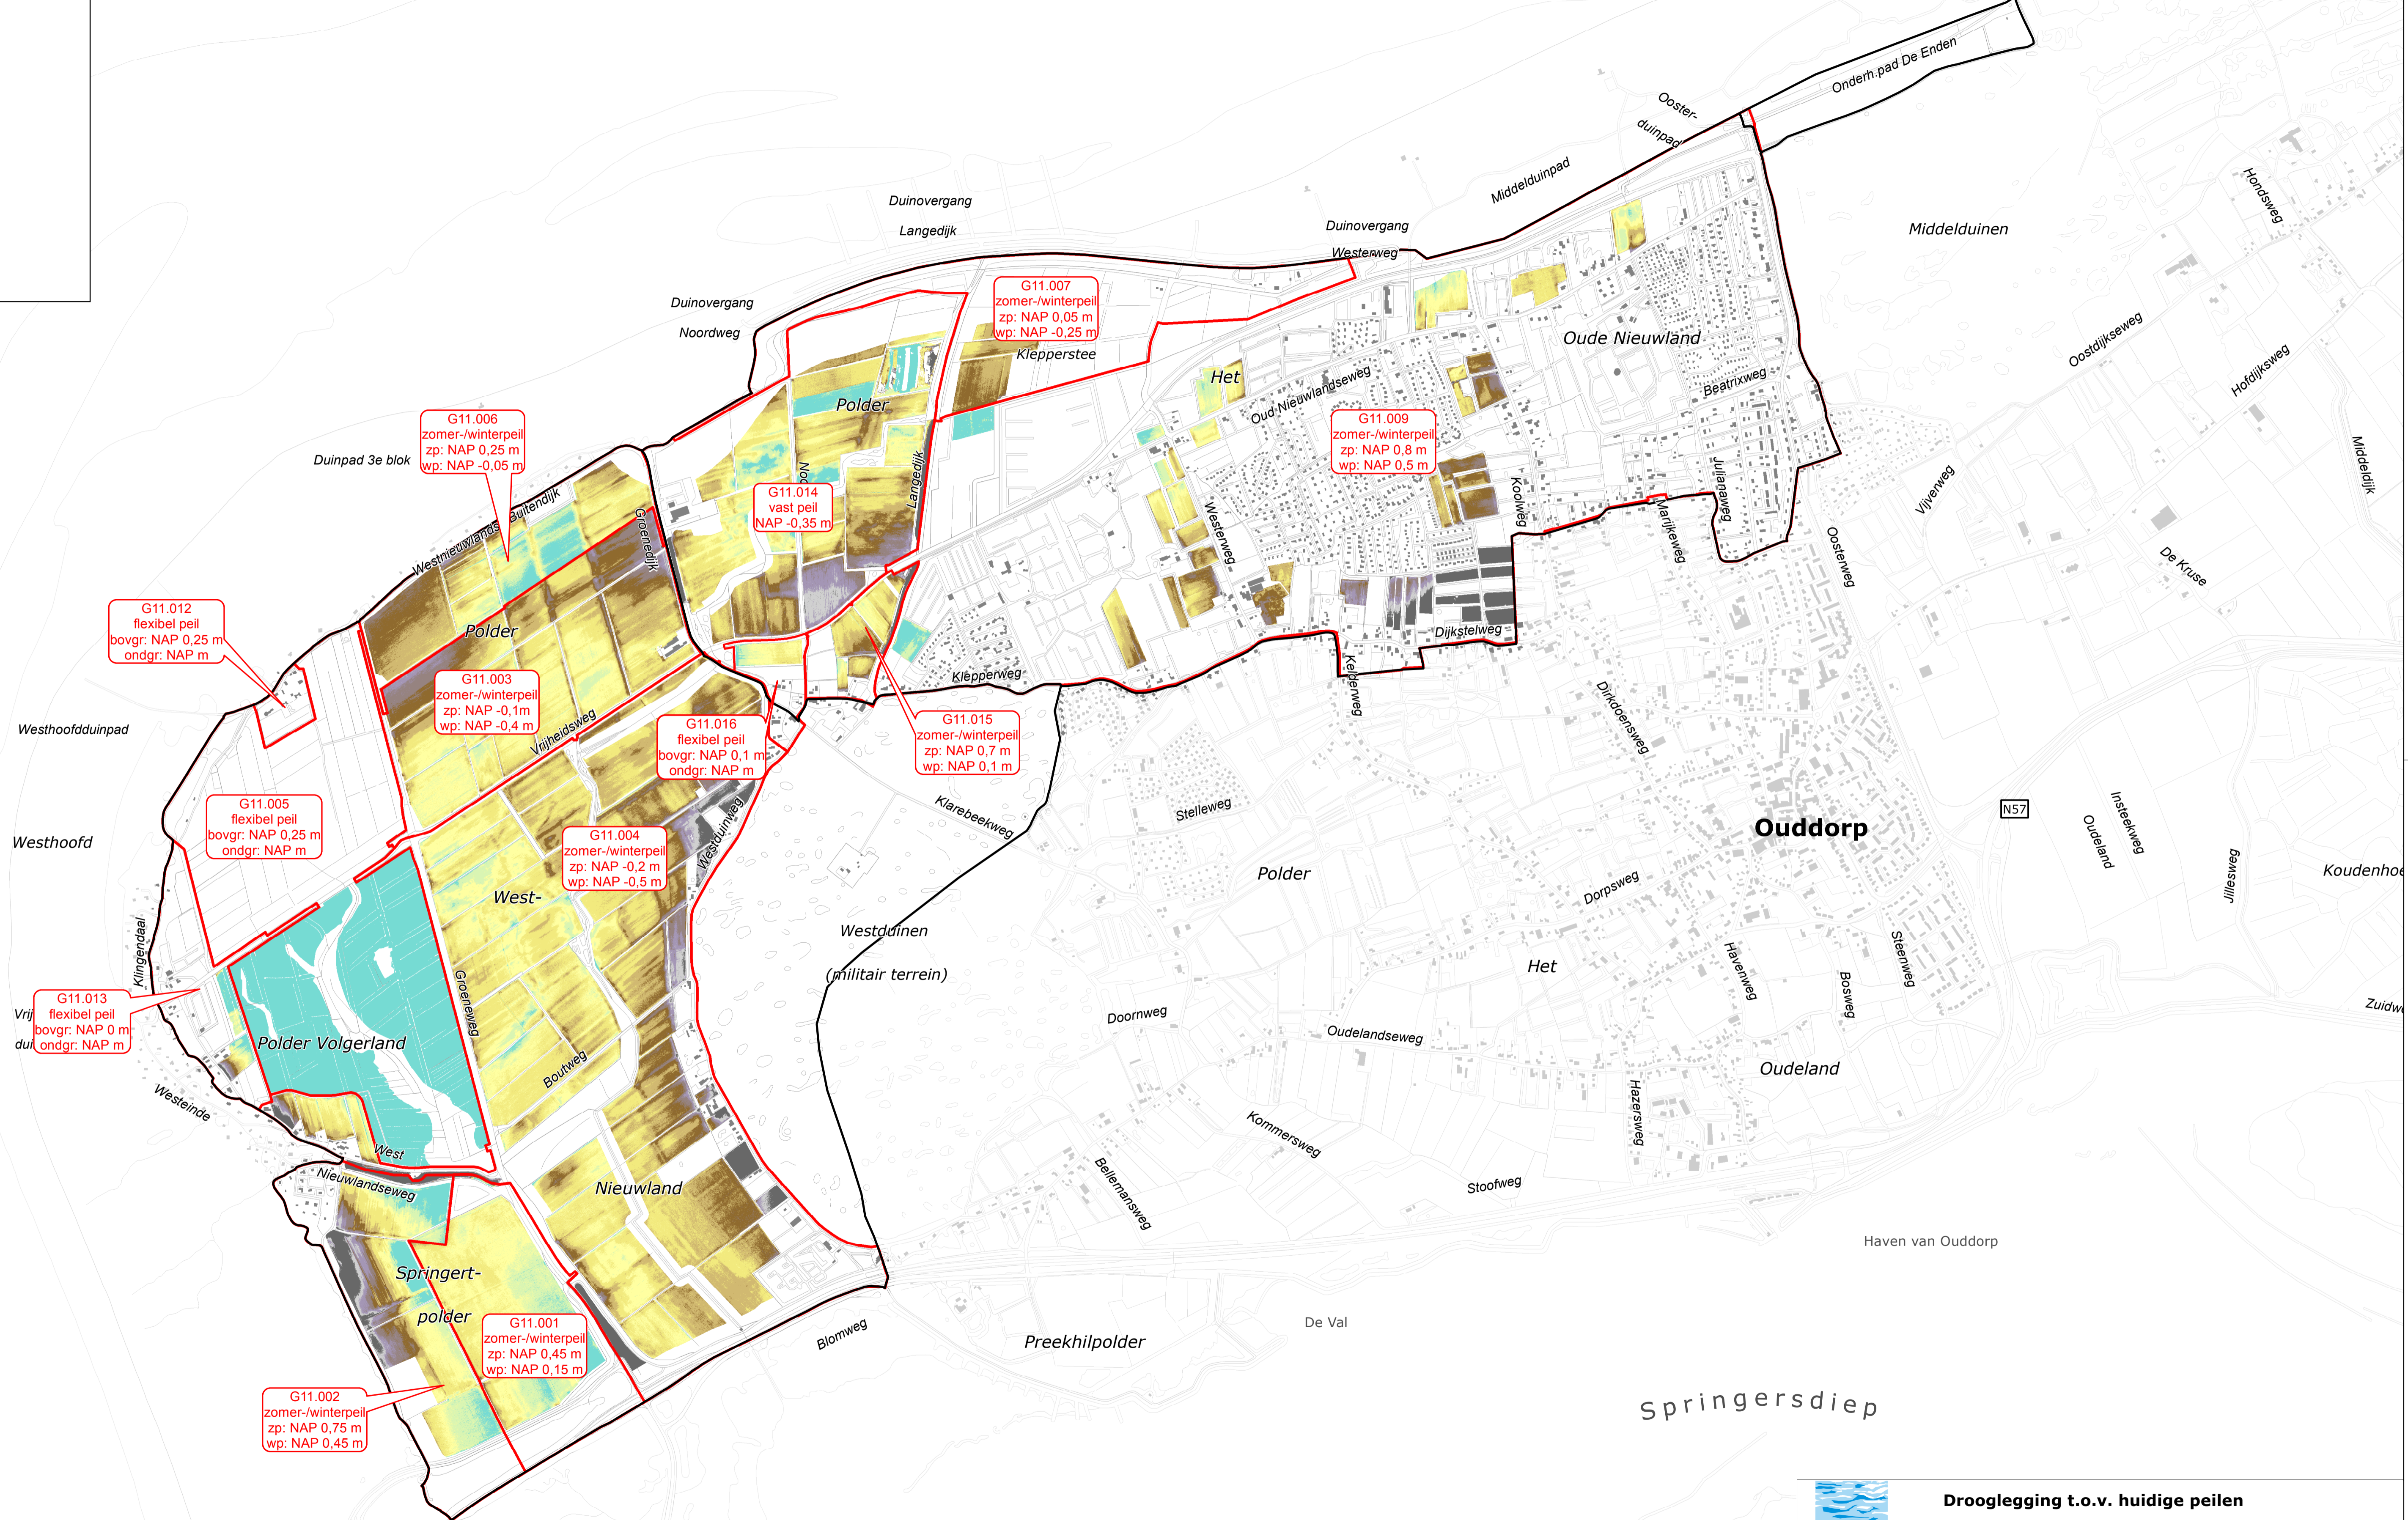


Legenda

Drooglegging t.o.v. AGOR-peil

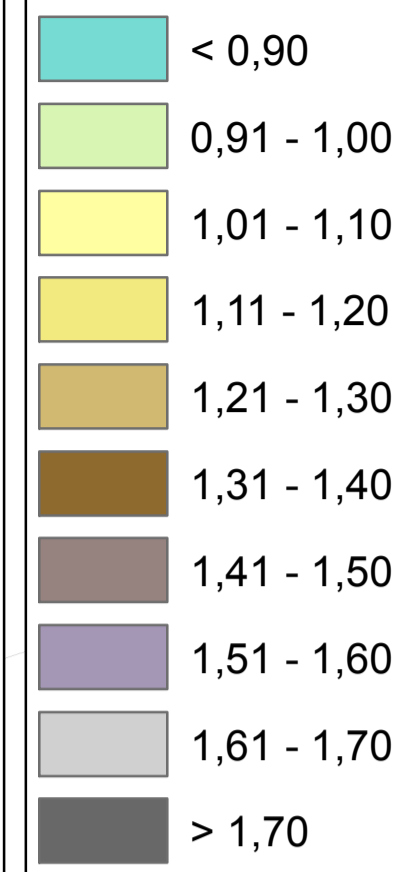

G11.012
flexibel peil
bovgr: NAP 0,25 m
ondgr: NAP m

G11.006
zomer-/winterpeil
zp: NAP 0,25 m
wp: NAP -0,05 m

G11.014
vast peil
NAP -0,35 m

G11.007
zomer-/winterpeil
zp: NAP 0,05 m
wp: NAP -0,25 m

G11.009
zomer-/winterpeil
zp: NAP 0,8 m
wp: NAP 0,5 m

G11.005
flexibel peil
bovgr: NAP 0,25 m
ondgr: NAP m

G11.003
zomer-/winterpeil
zp: NAP -0,1 m
wp: NAP -0,4 m

G11.016
flexibel peil
bovgr: NAP 0,1 m
ondgr: NAP m

G11.015
zomer-/winterpeil
zp: NAP 0,7 m
wp: NAP 0,1 m

G11.004
zomer-/winterpeil
zp: NAP -0,2 m
wp: NAP -0,5 m

G11.013
flexibel peil
bovgr: NAP 0 m
ondgr: NAP m

G11.001
zomer-/winterpeil
zp: NAP 0,45 m
wp: NAP 0,15 m

G11.002
zomer-/winterpeil
zp: NAP 0,75 m
wp: NAP 0,45 m



Drooglegging t.o.v. huidige peilen

Kilhaven
Goeree-Overflakkee

Versie : 20-10-2017
Schaal : 1 : 10.000
Project : 1030000
Blad 1 van 1

Formaat : A1
Behoort bij : Peilbesluit Kilhaven
Referentie : 14077G01_K08
Auteur : Magdalena Sierpinska-Louer

Handelsweg 100 Postbus 4103 2980 GC RIDDERKERK
tel. 088 - 974 30 00 fax 088 - 974 30 01 www.wshd.nl info@wshd.nl
topografische ondergrond: Copyright © Kadaster, Apeldoorn