

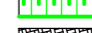


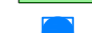


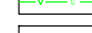
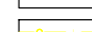
 
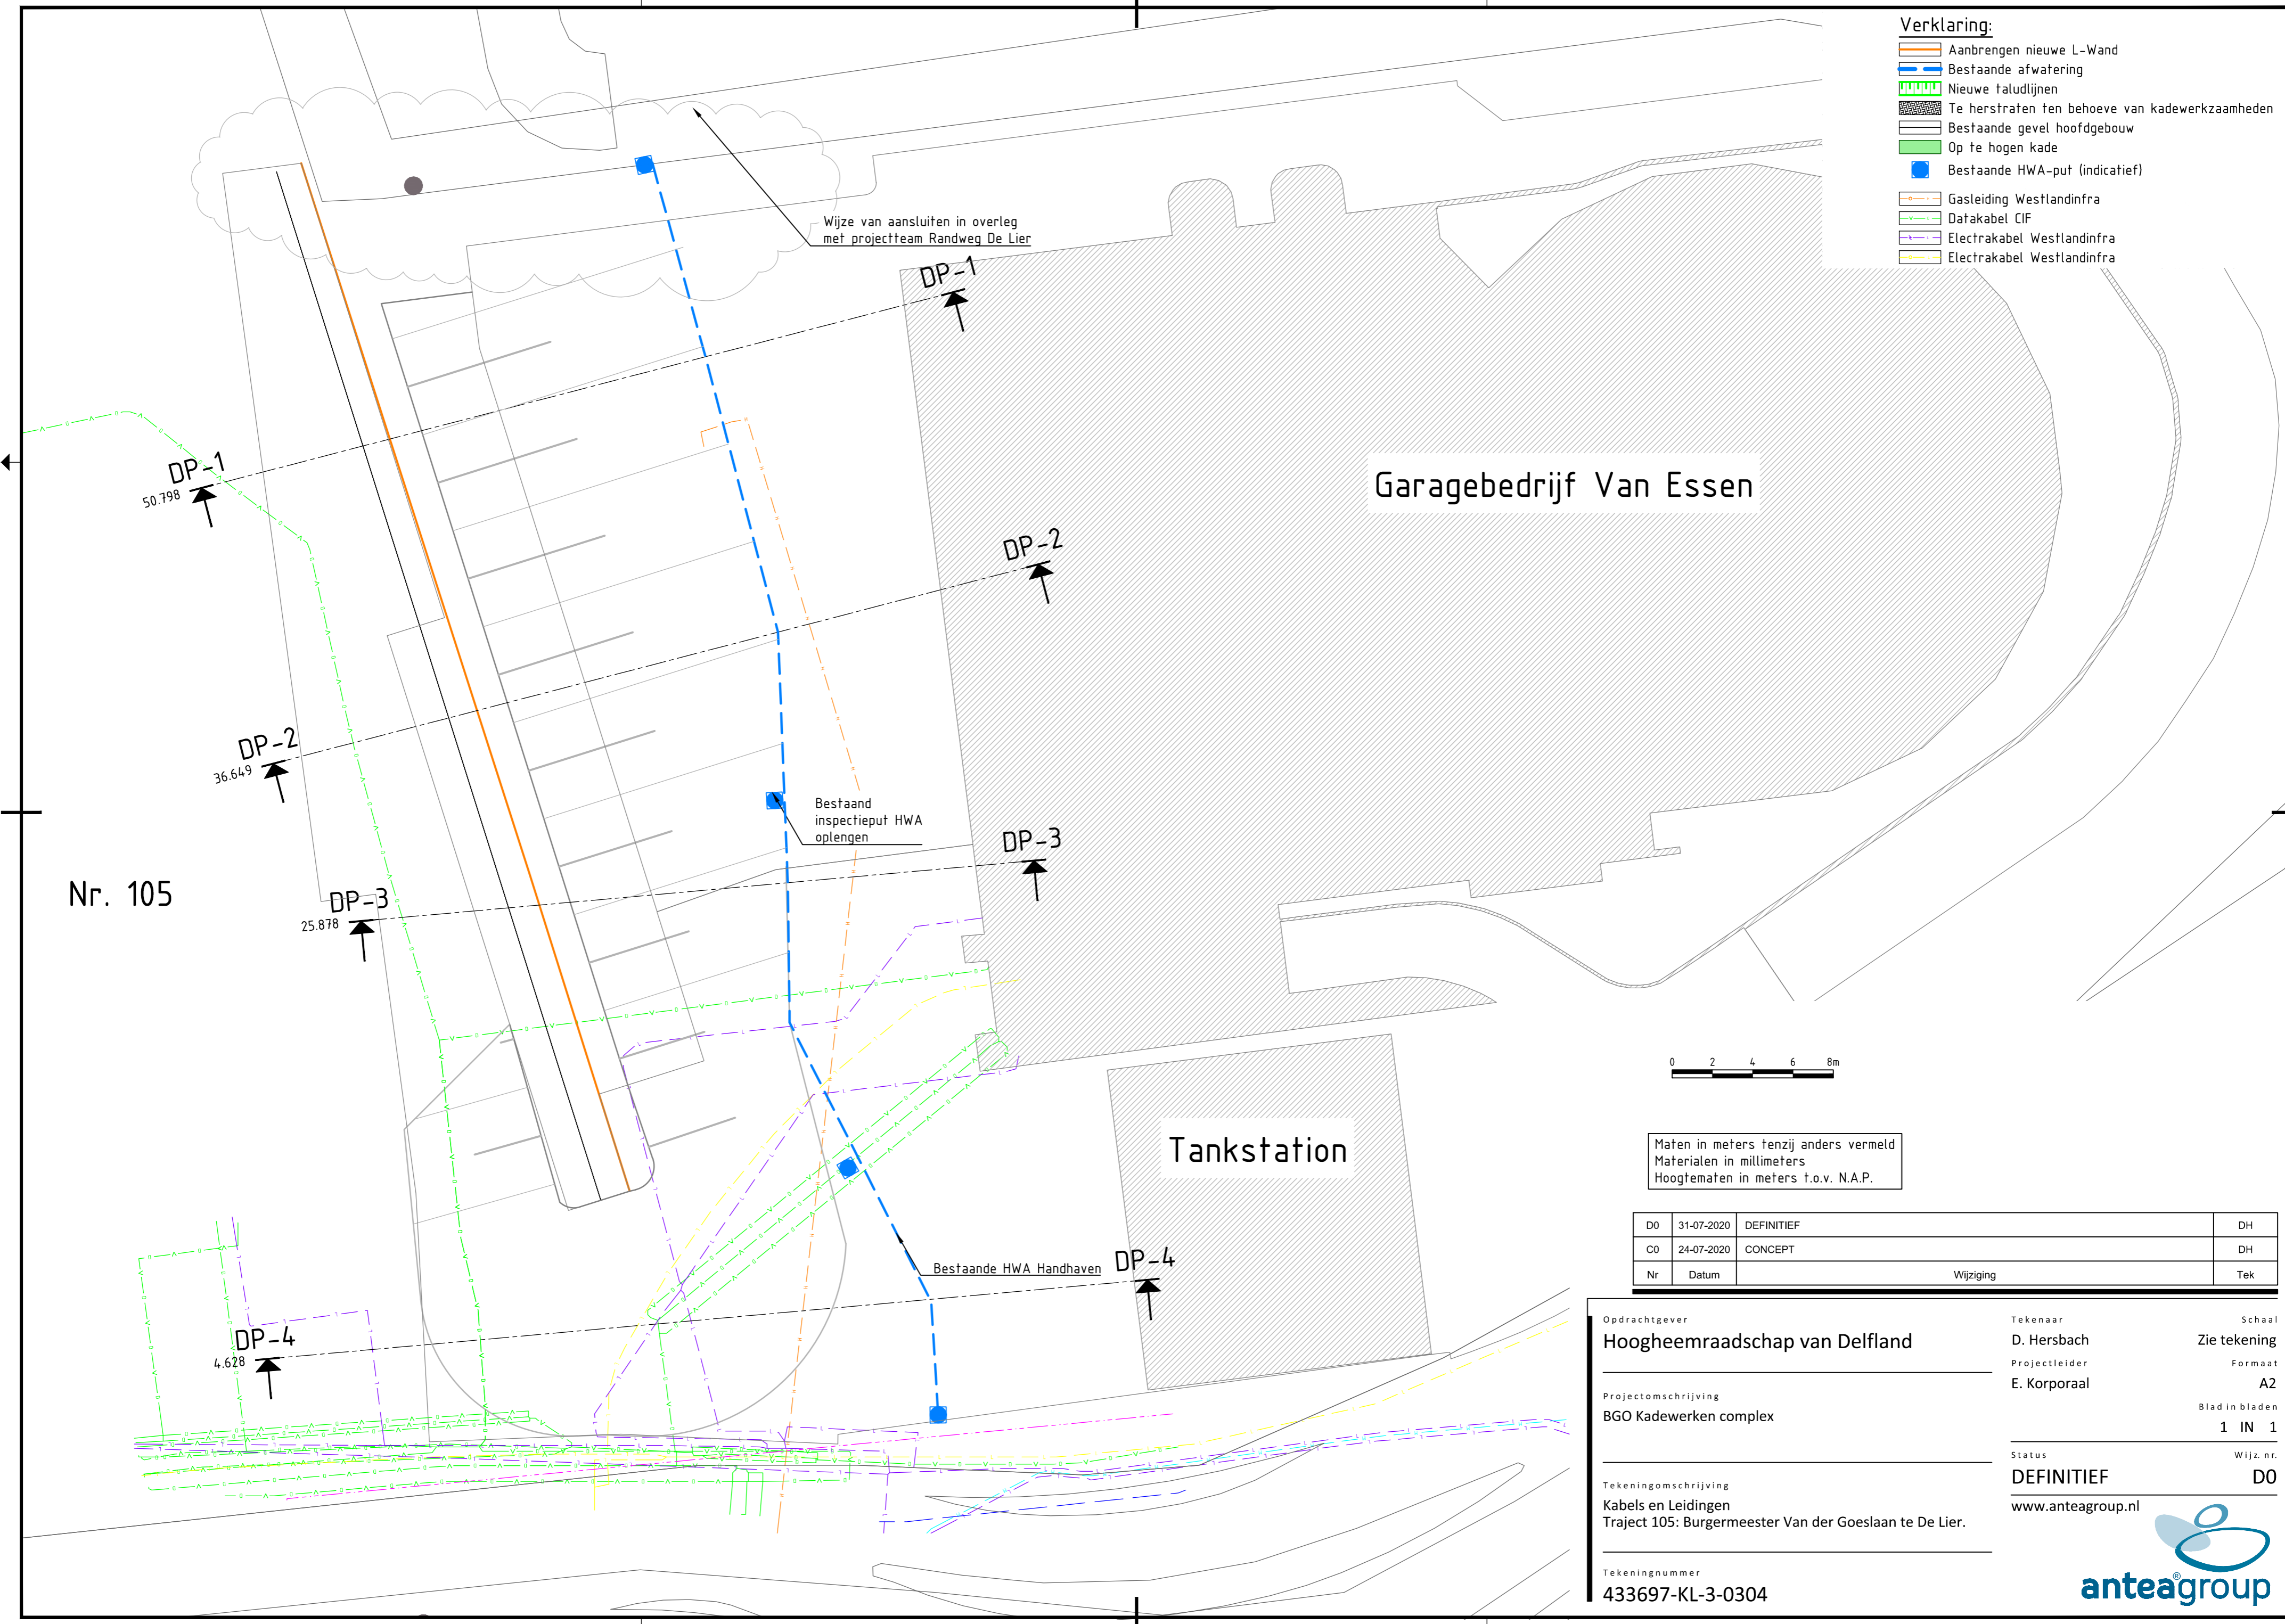


- Verklaring:**
-  Aanbrengen nieuwe L-Wand
 -  Bestaande afwatering
 -  Nieuwe faludlijnen
 -  Te herstraten ten behoeve van kadewerkzaamheden
 -  Bestaande gevel hoofdgebouw
 -  Op te hogen kade
 -  Bestaande HWA-put (indicatief)
 -  Gasleiding Westlandinfra
 -  Datakabel CIF
 -  Electrakabel Westlandinfra
 -  Electrakabel Westlandinfra



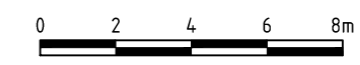
Wijze van aansluiten in overleg met projectteam Randweg De Lier

Bestaand inspectieput HWA oplengen

Bestaande HWA Handhaven

Garagebedrijf Van Essen

Tankstation



Maten in meters tenzij anders vermeld
Materialen in millimeters
Hoogtematen in meters t.o.v. N.A.P.

D0	31-07-2020	DEFINITIEF	DH
C0	24-07-2020	CONCEPT	DH
Nr	Datum	Wijziging	Tek

Oprachtgever
Hoogheemraadschap van Delfland

Projectomschrijving
BGO Kadewerken complex

Tekeningomschrijving
Kabels en Leidingen
Traject 105: Burgermeester Van der Goeslaan te De Lier.

Tekeningnummer
433697-KL-3-0304

Tekenaar
D. Hersbach

Projectleider
E. Korporaal

Status
DEFINITIEF

www.anteagroup.nl

