


## Detail 1
Schaal: 1:50

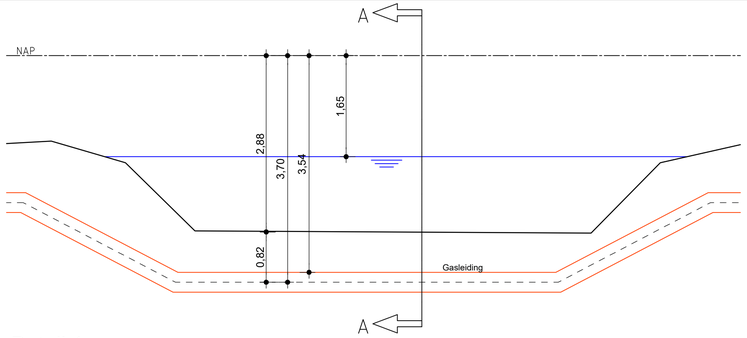


## Doorsnede A
Schaal: 1:50




## Bovenaanzicht Houten Overkluizing
Schaal: 1:50

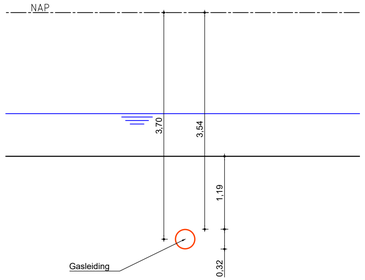


## Detail 2
Schaal: 1:50

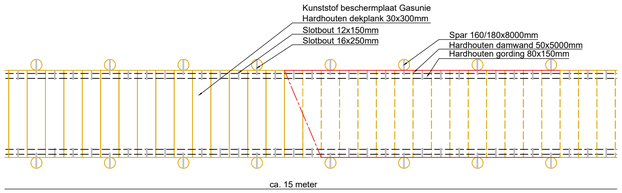


## Doorsnede B: Houten Overkluizing
Schaal: 1:50

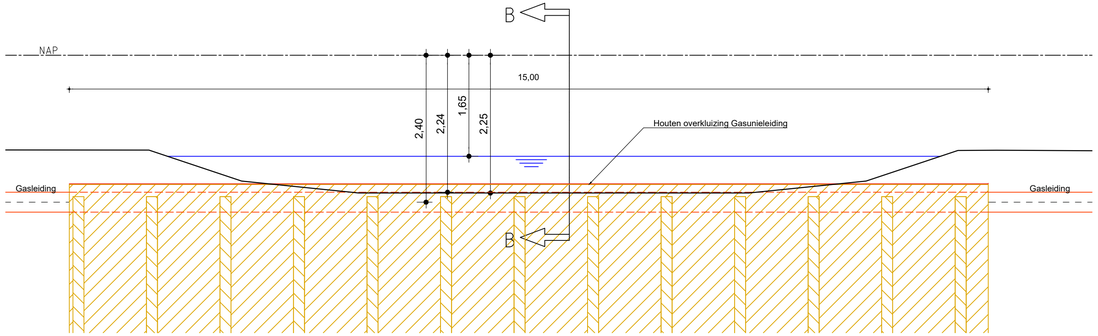


## Detail 3
Schaal: 1:50

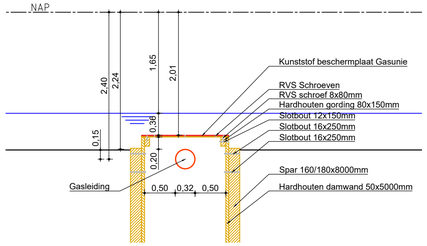


## Doorsnede C
Schaal: 1:50

## Opmerkingen

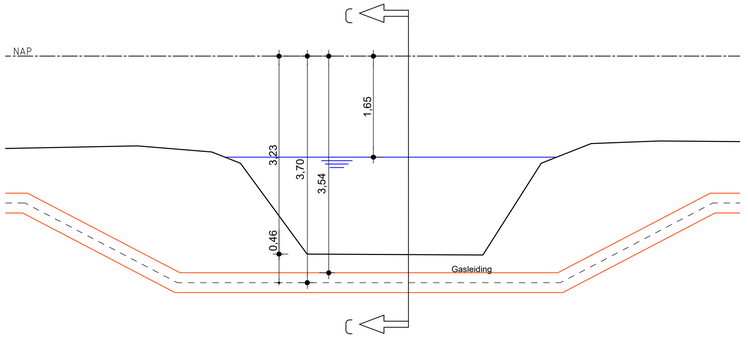- Maten in meters, tenzij anders vermeld;
- Materiaalmaten in millimeters, tenzij anders vermeld;
- Peilmaten in meters t.o.v. N.A.P., tenzij anders vermeld;
- Diameters in millimeters, tenzij anders vermeld;
- Alle hoeken staan in het 360-graden stelsel.

Tekening gebaseerd op:
- W-501-01-KR-020: d.d. 31-05-2016, versie 5, Gasunie Beheerkaart Leidingen Utrecht - Gouda.
- Topo bestaande situatie.
- De Voortuin van Woerden. d.d. 06-01-2020 Definitief Stedenbouwkundig Plan, Beeldkwaliteitsplan & Inrichtingsplan.

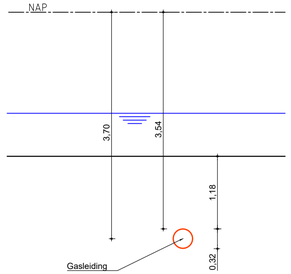Bijbehorende vigerende tekeningen:
- 20613-T01 - Overzicht Bestaande Situatie.
- 20613-T02 - Overzicht Nieuwe Situatie
- 20613-T20 - Overzicht Maaiveldlijnen.
- 20613-T30 - Overzicht Gasleiding.
- 20613-T34 - Principe details drukljnen Gasunie
- 20613-T40 - Bovenaanzicht Damwanden.

Lengteprofiel / Kabels en leidingen:
- Lengteprofiel op basis van AHN (Actueel Hoogtebestand Nederland).
- Locatie bestaande zinkers controleren met proefsleuven in overleg met Gasunie.

- KLIC nummer: 20O041539 Ontvangstdatum: 04-05-2020

| Versie | Datum | Wijziging | Tekenaar | Gecontroleerd | Goedgekeurd |
|---|---|---|---|---|---|
| A | 17-07-2020 | Toevoeging houten Overkluizing | RBl | ELa | RKr |

Project: Voortuin van Woerden
Bouwrijp maken

Omschrijving: Gasunie
Overkluizingsconstructie en bestaande zinkers
Details

Opdrachtgever: Elektro internationaal, Van der Woude Auto's, QBTEC
Dossiernummer: -

Project - tekeningnummer: 20613-T31A

| Tekenaar | Gecontroleerd | Goedgekeurd | Datum uitgifte | Schaal | Formaat | Fase |
|---|---|---|---|---|---|---|
| RBl | ELa | RKr | 22-07-2020 | 1:50 | A2.1 (841 x 420) | Bestek |

Dutch Tunnel Engineering
Edisonweg 10b, 3442 AC Woerden | T (0348) 76 01 88
E info@dutchtunnel.com | www.dutchtunnel.com

Auteursrecht voorbehouden