
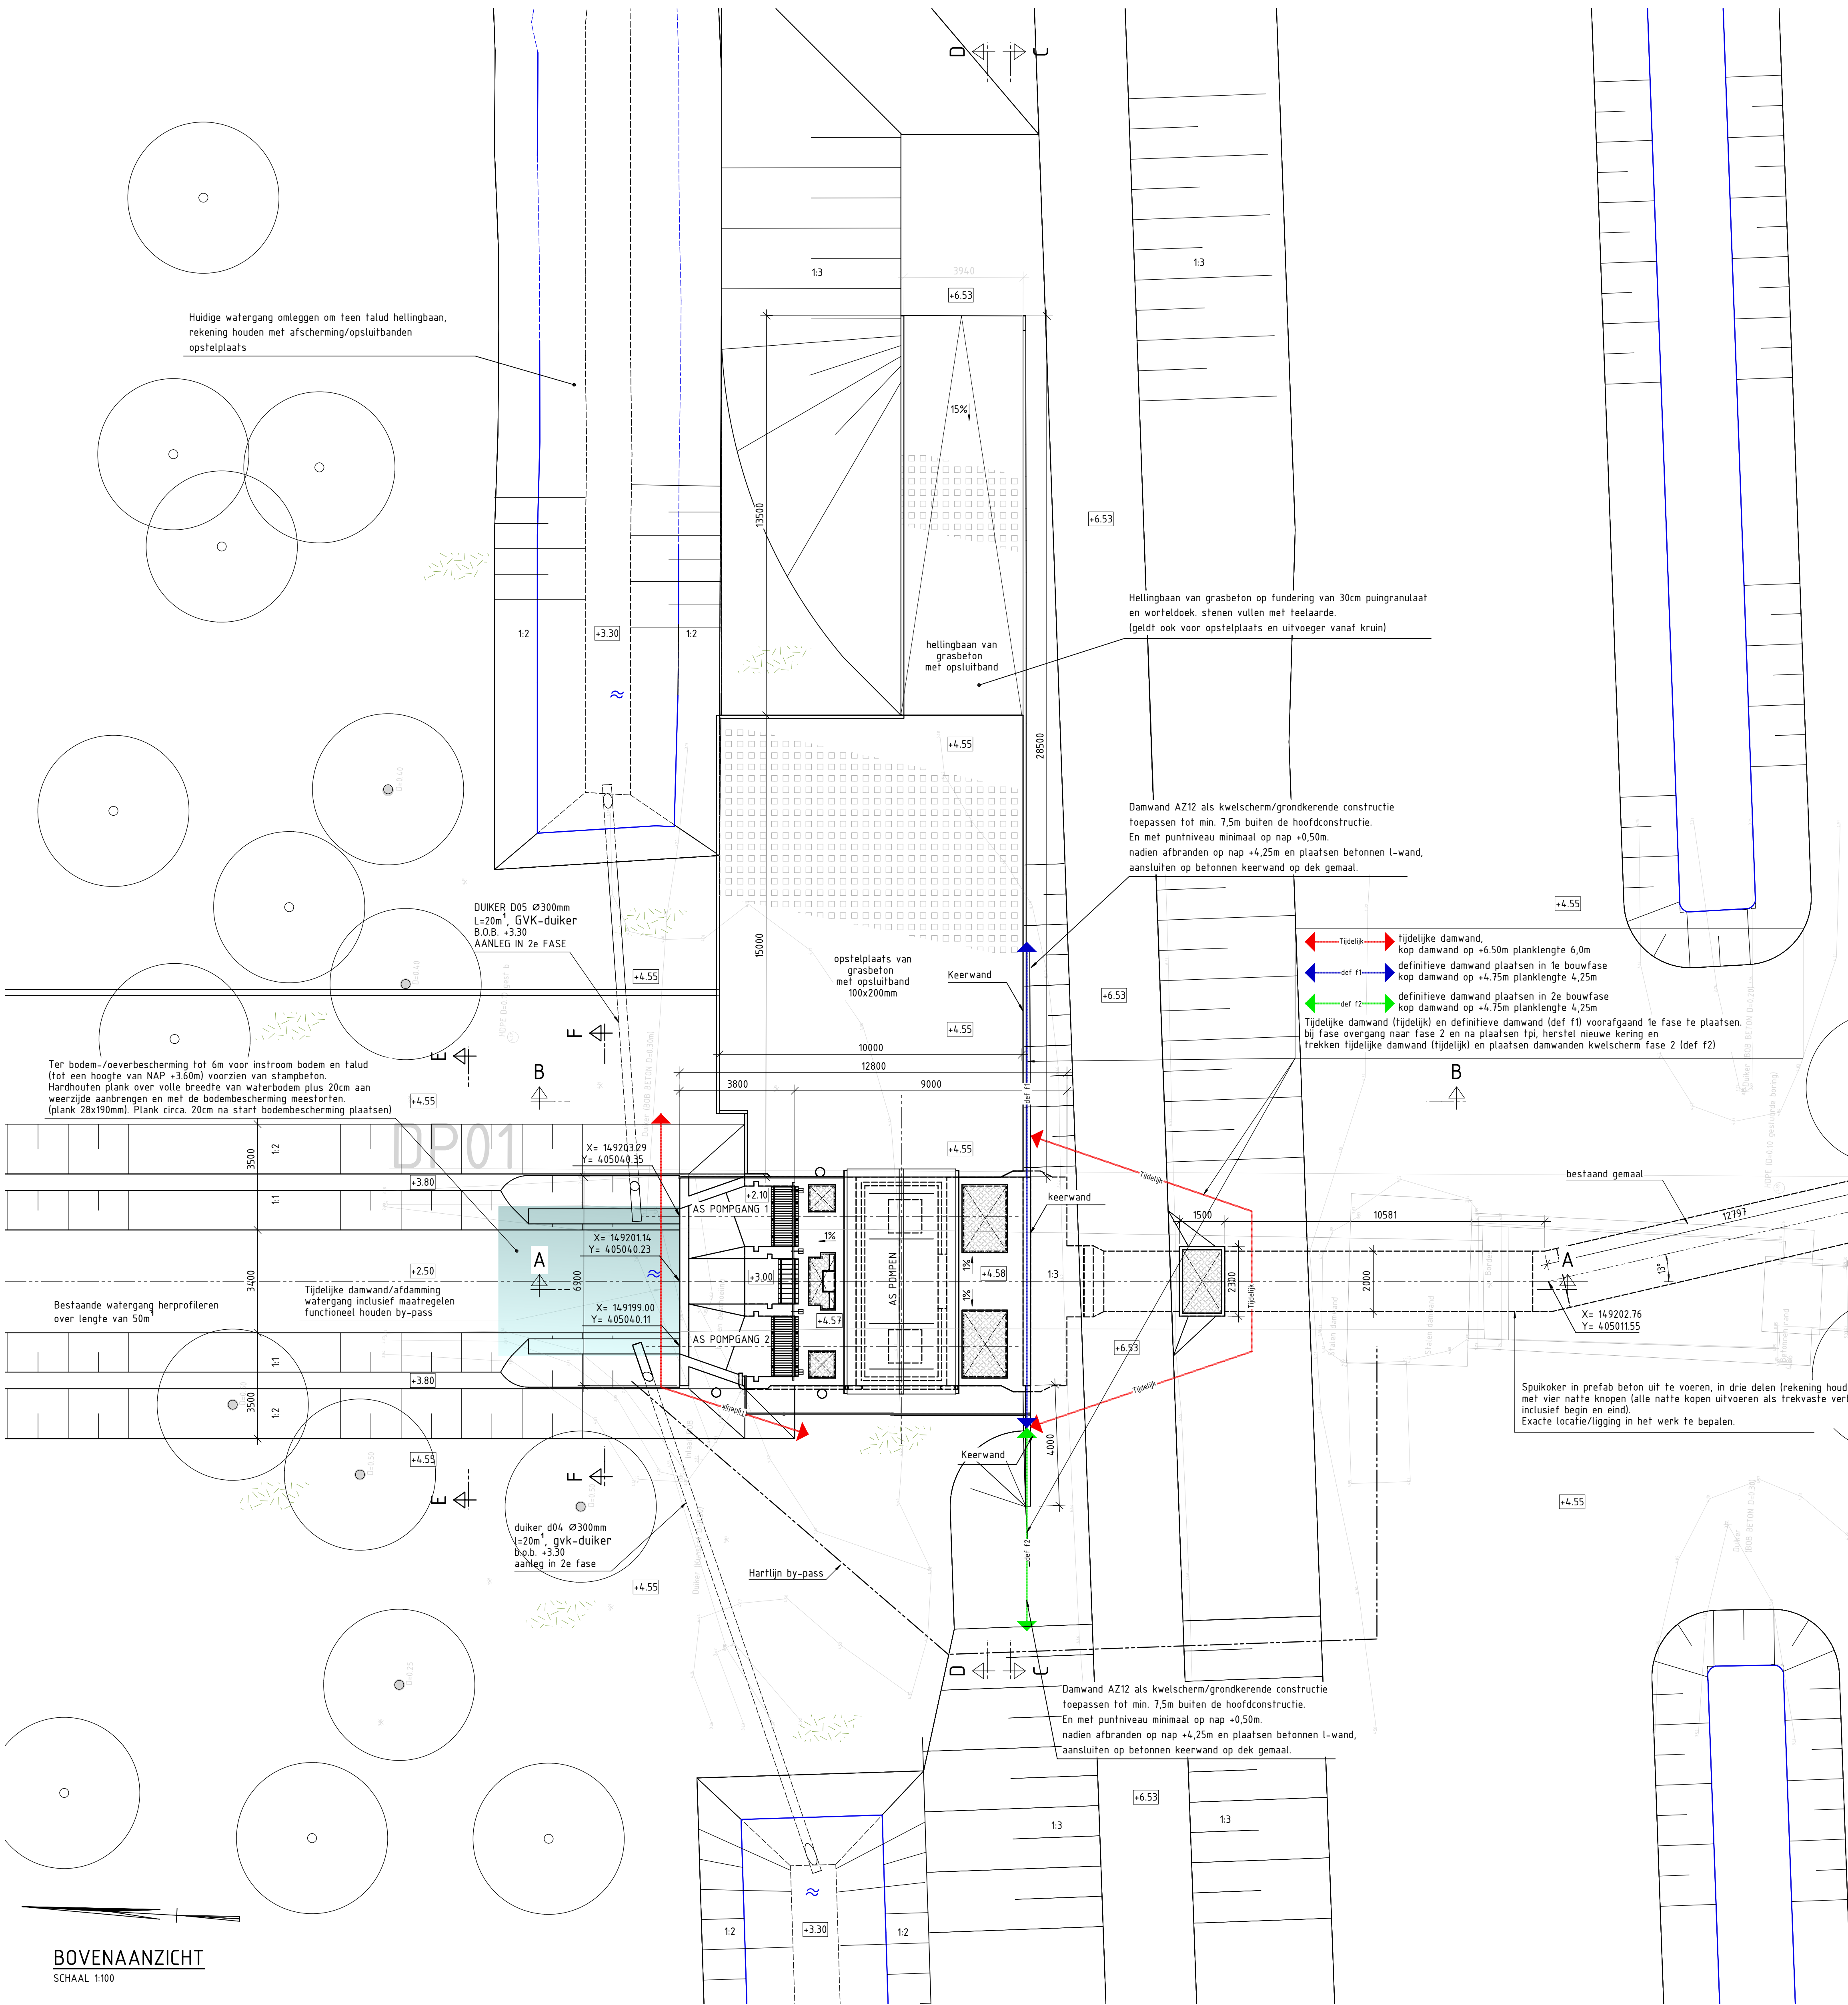
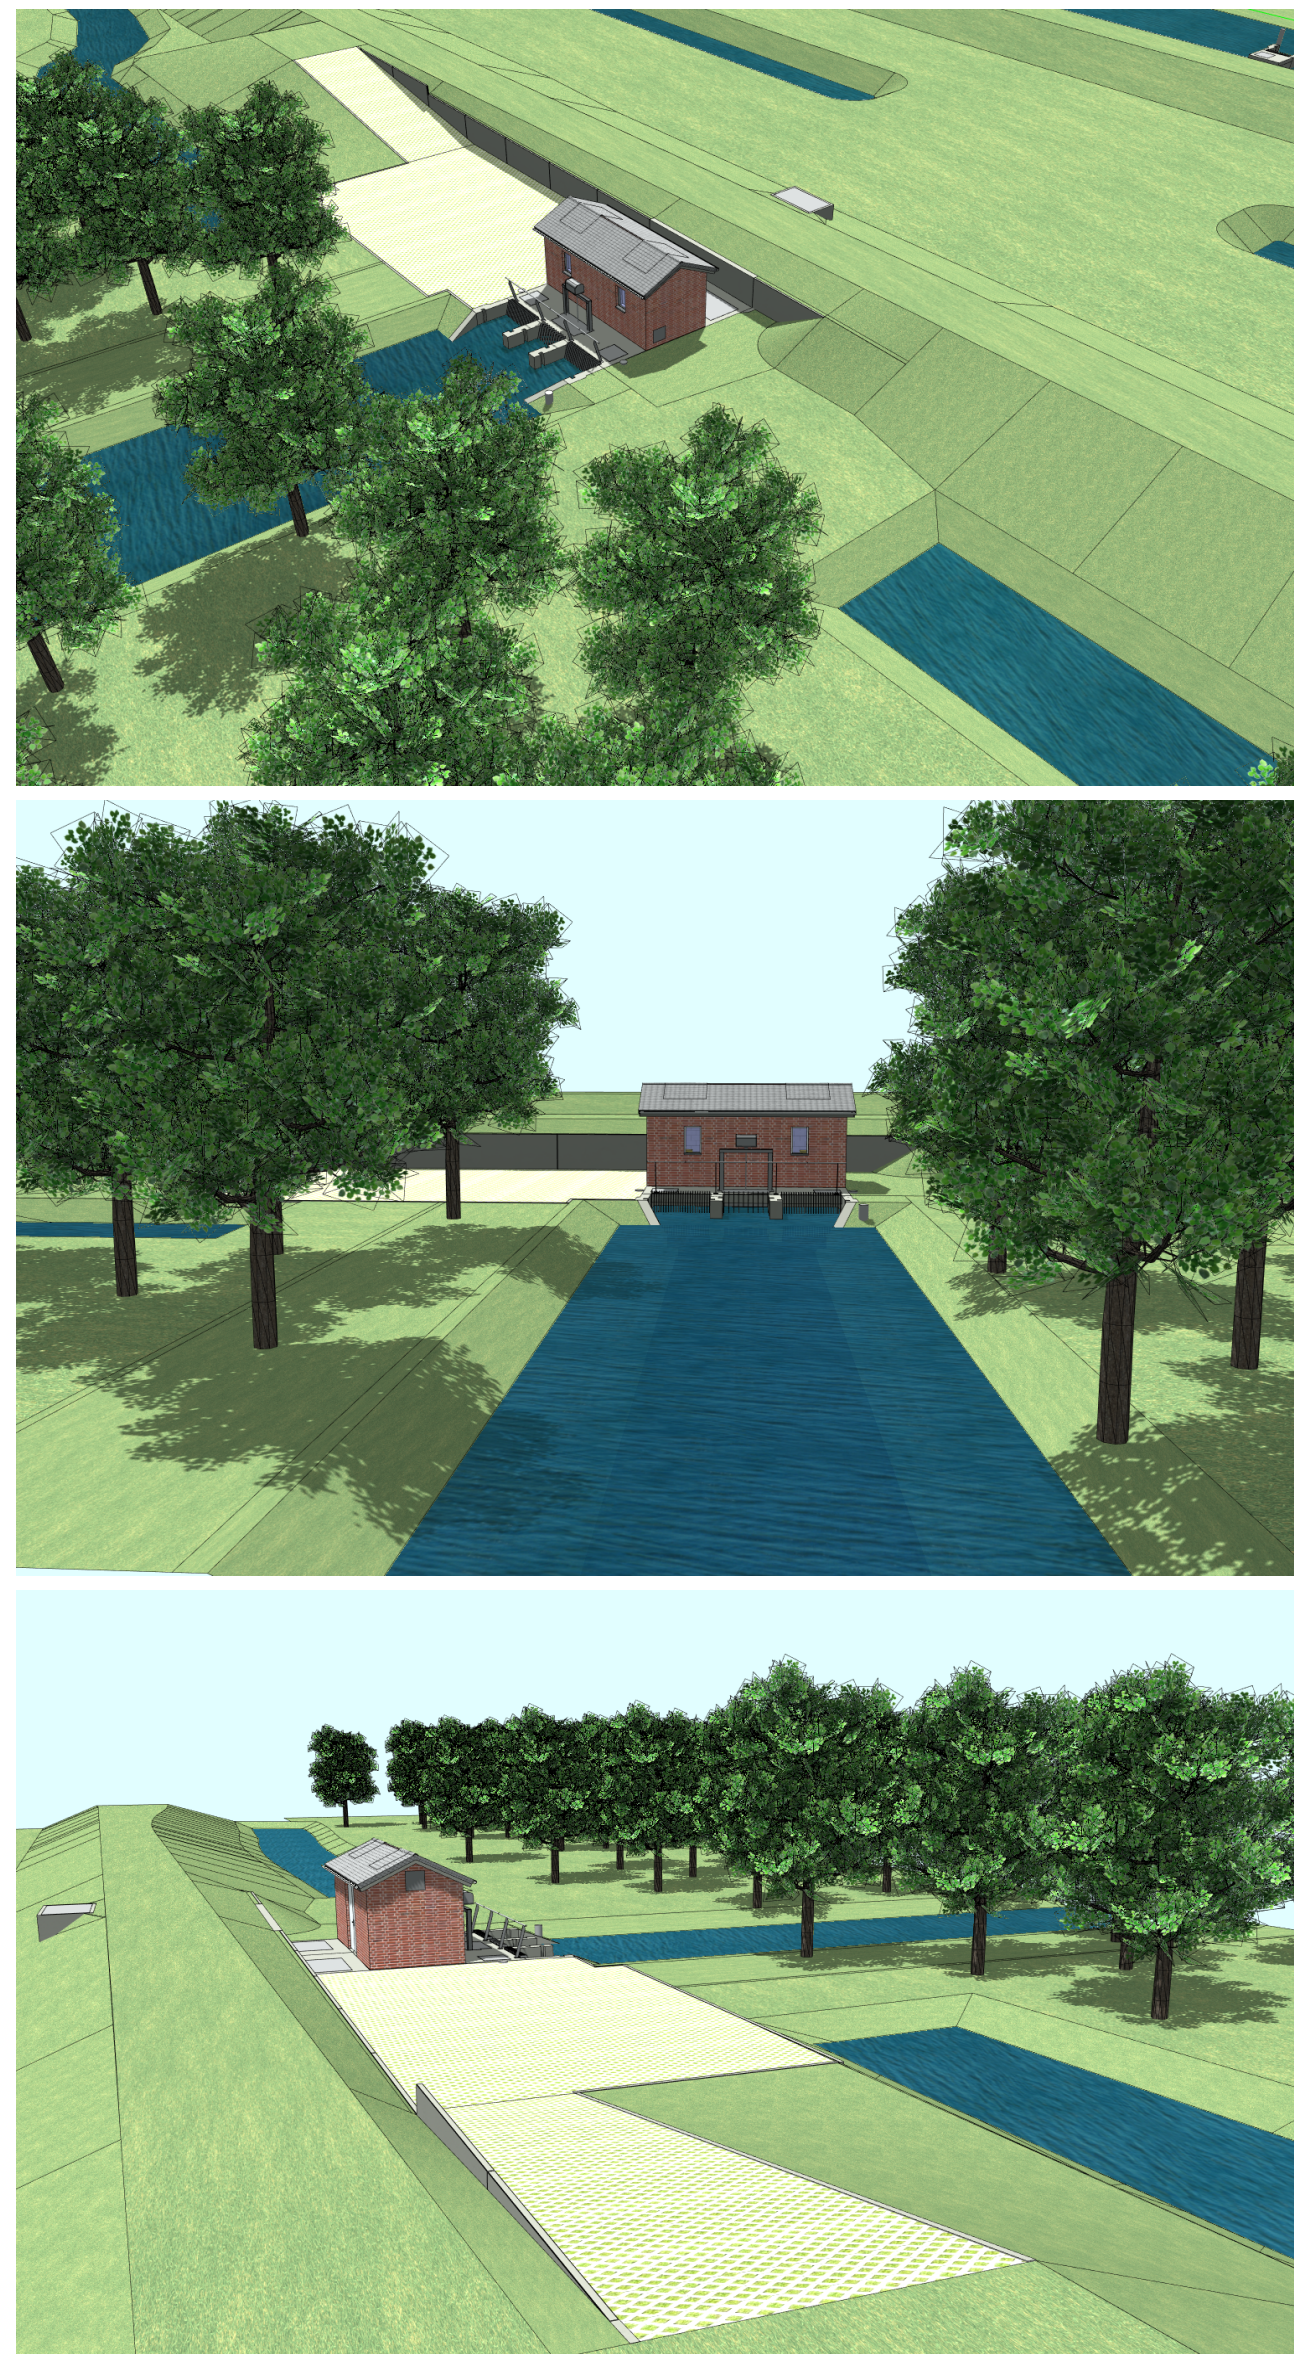
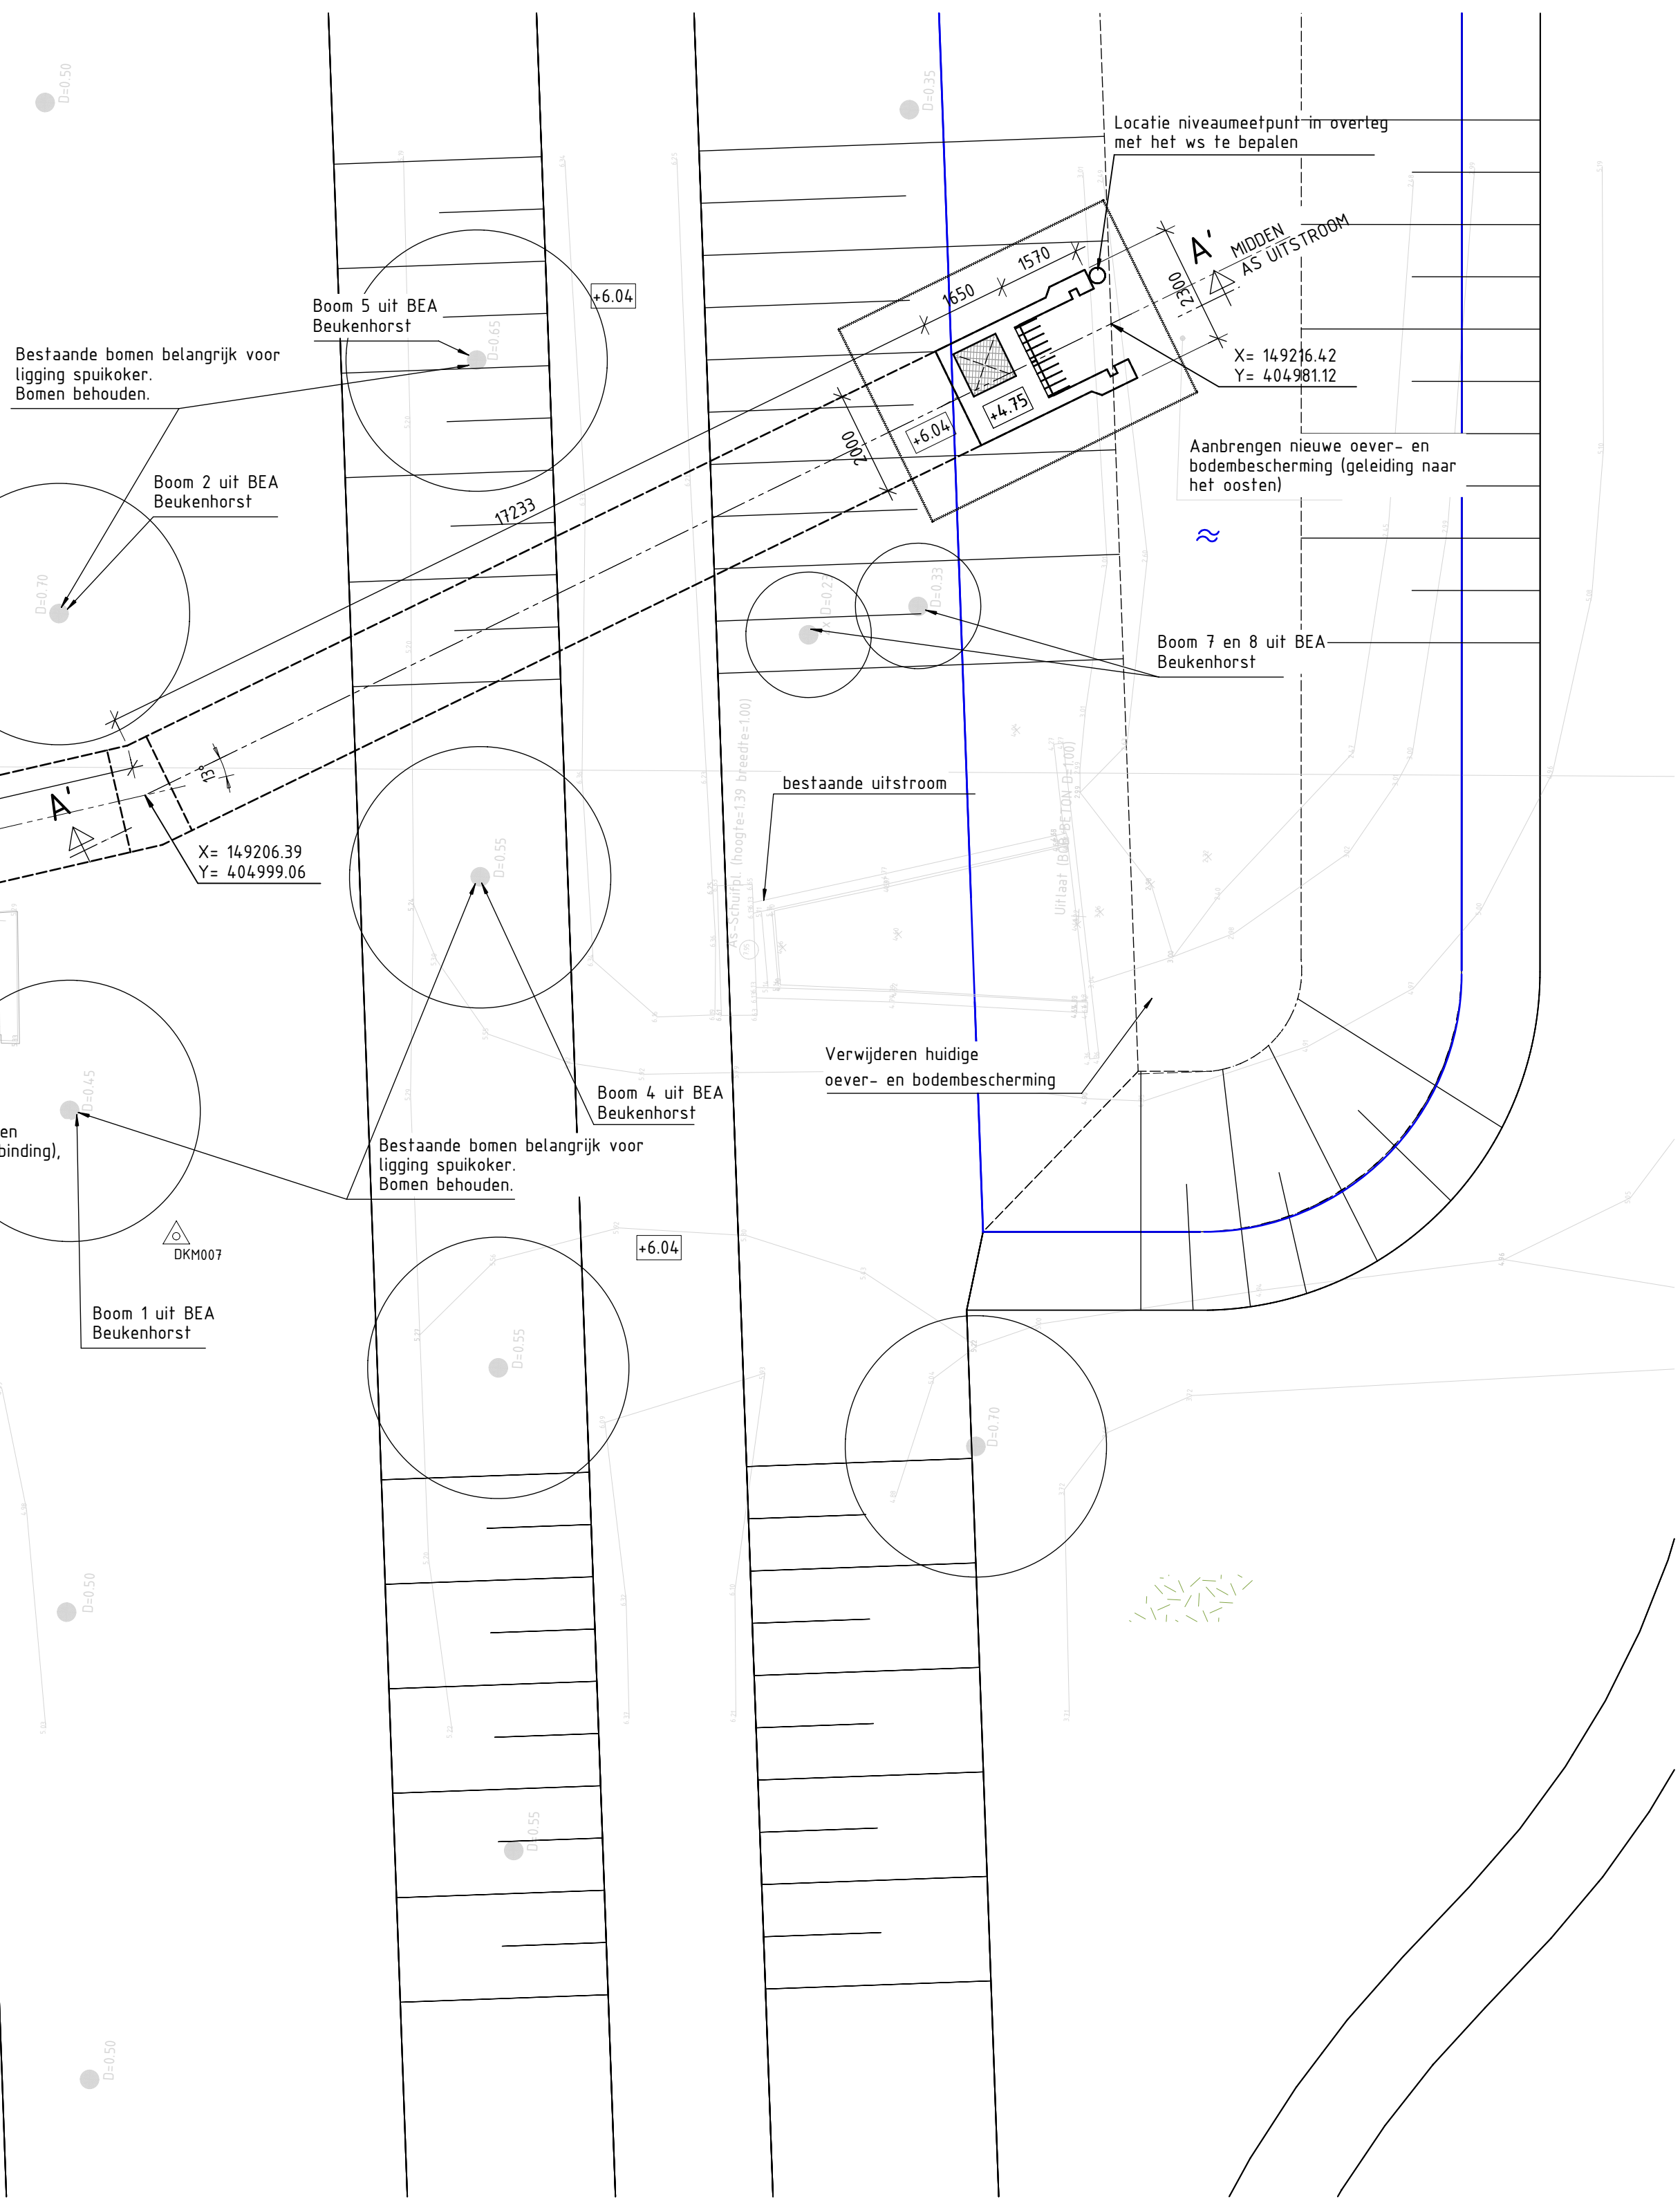


DOORSNEDE A - A'

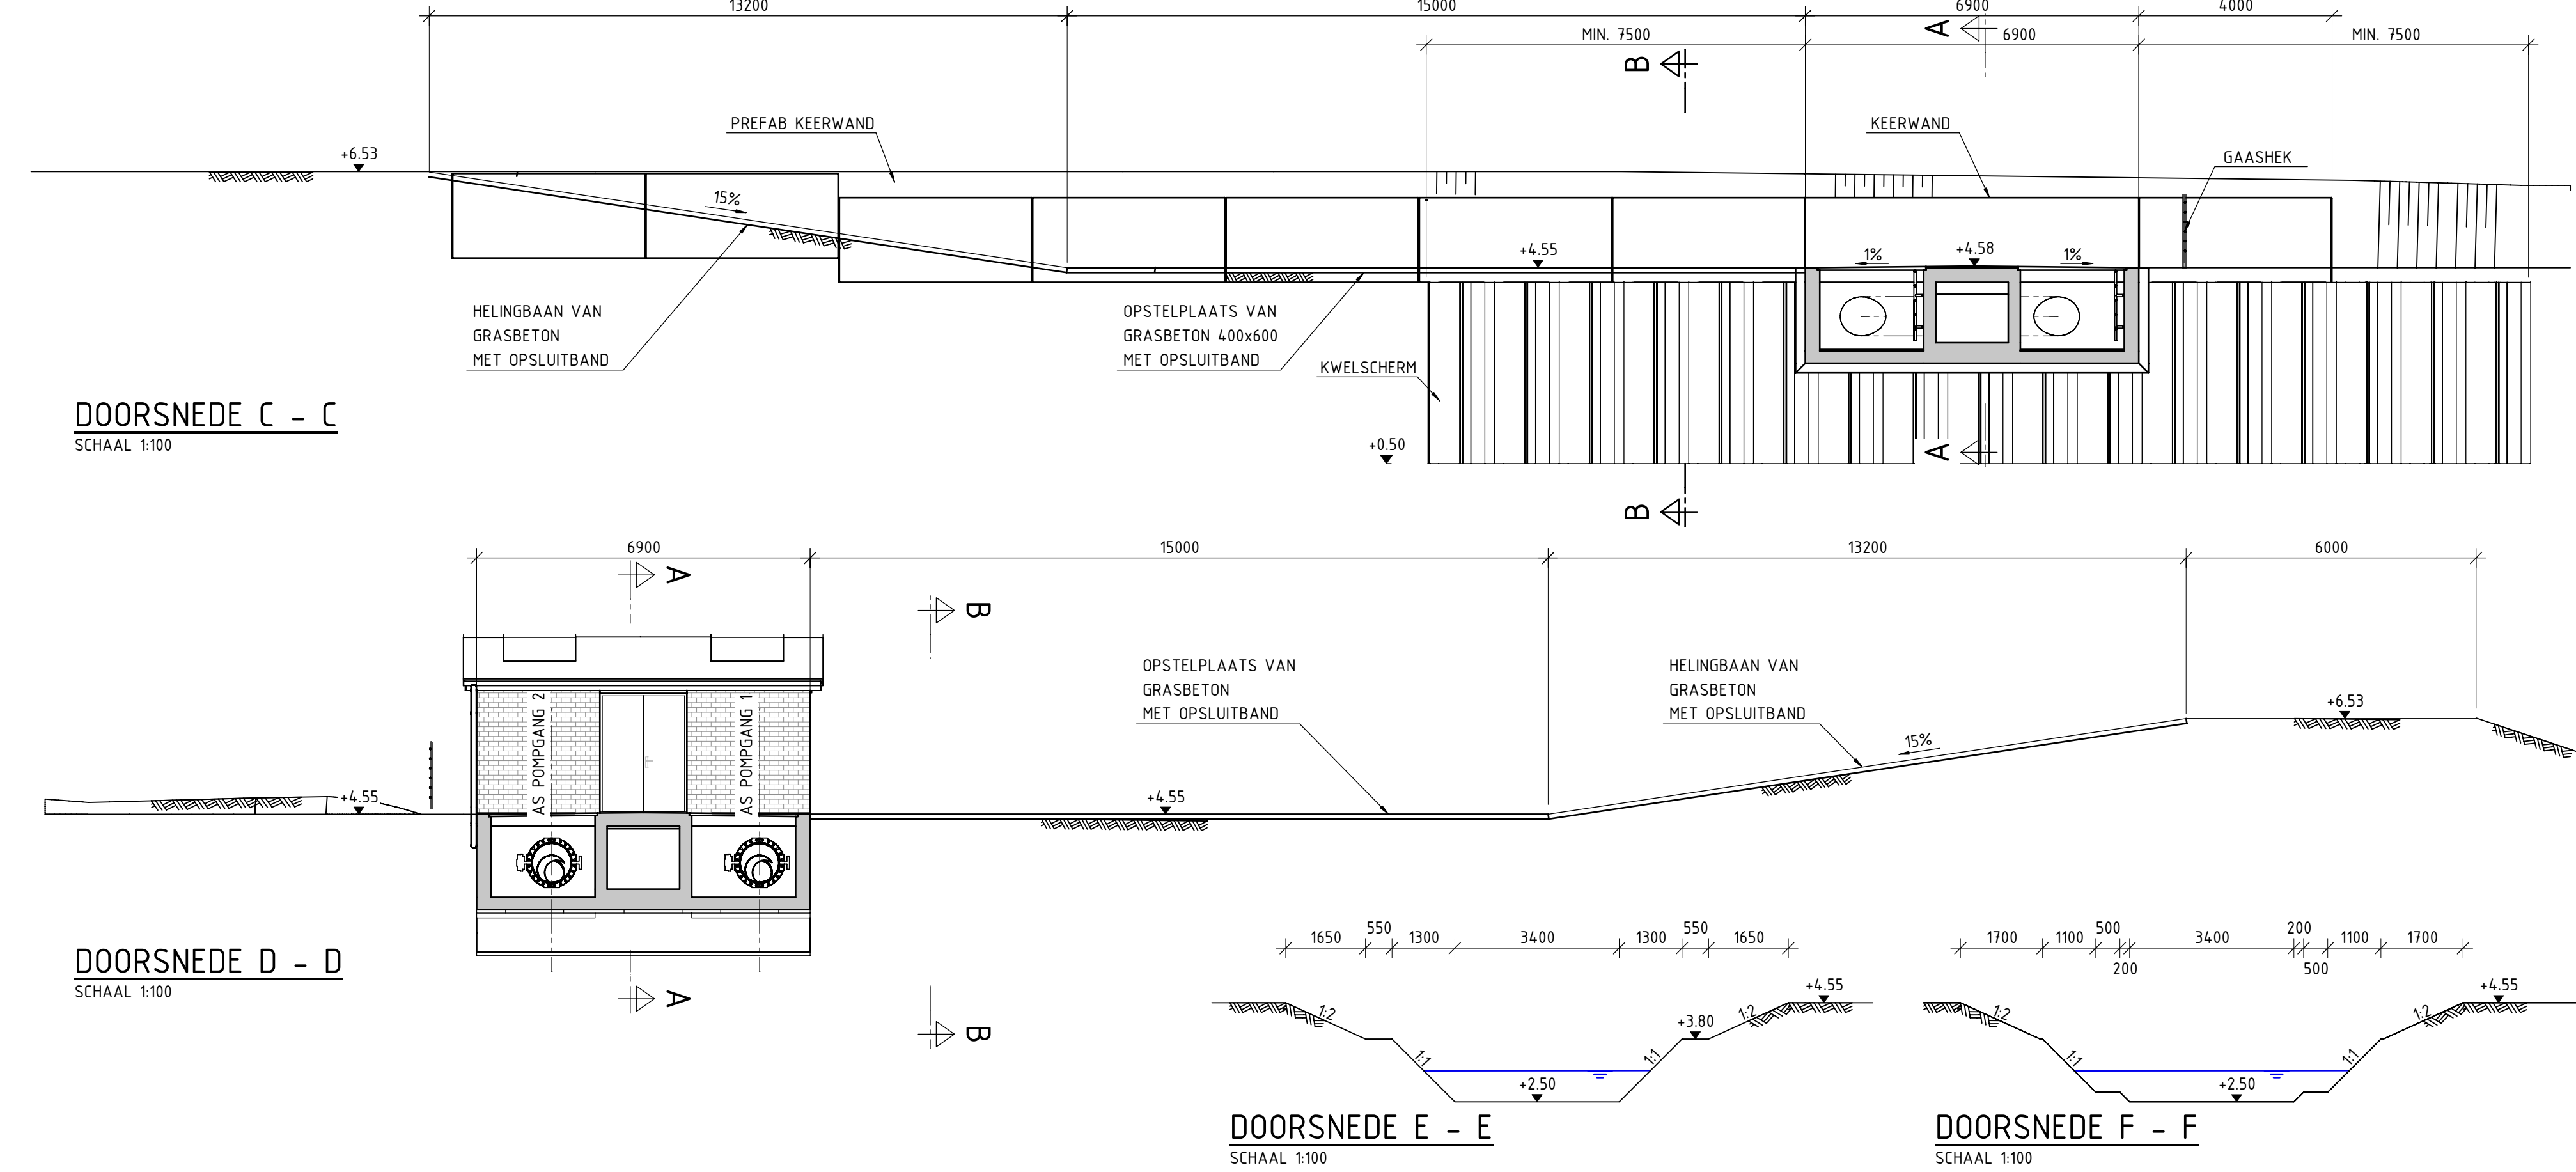

VISUALISATIES

LEGENDA

	GRAS		BOOM UIT INMETING
	GRASBETONTEGELS		SONDERING
	BETON VOORGESpanNEN		
	GEWAPEND BETON		

BIJBEHORENDE TEKENINGEN:

- 366421-BO-TEK-400: OVERZICHTSTERKENING
- 366421-BO-TEK-401: BOVENAANZICHT EN DOORSNEDEN A-A EN B-B
- 366421-BO-TEK-402: DOORSNEDE C-C 1/10 G-G
- 366421-BO-TEK-403: BODENBOLW
- 366421-BO-TEK-404: SLOOPTEKENING
- 366421-BO-TEK-406: BOUWEG EN WERKTERREIN

Maten in millimeters, tenzij anders aangegeven
Hoogten in meters t.o.v. n.a.p.

DEFINITIEF

2.0	personeel + uitvoering	17-8-2020	CLP	IOO	WH
1.0	Eerste uitgave	12-8-2020	CLP	IOO	WH
Nieuw: Overzichtstekening					
Oorspronkelijk: Overzichtstekening					

Waterschap de Dommel

Gemaal Beukenhorst

Bestek Ontwerp

Overzichtstekening

Projectnummer	366421	Tekeningnummer	366421-BO-TEK-400-DEF-2.0	Versie	2.0	Datum van uitgave	4-5-2020	Contractnummer	
Blad	1	Schaal	1:100	Formaat	A0	Kontour	De Blit	Get.	CLP
Van	1	Schaal	1:100	Formaat	A0	Kontour	De Blit	Get.	IOO
								Get.	WH

