


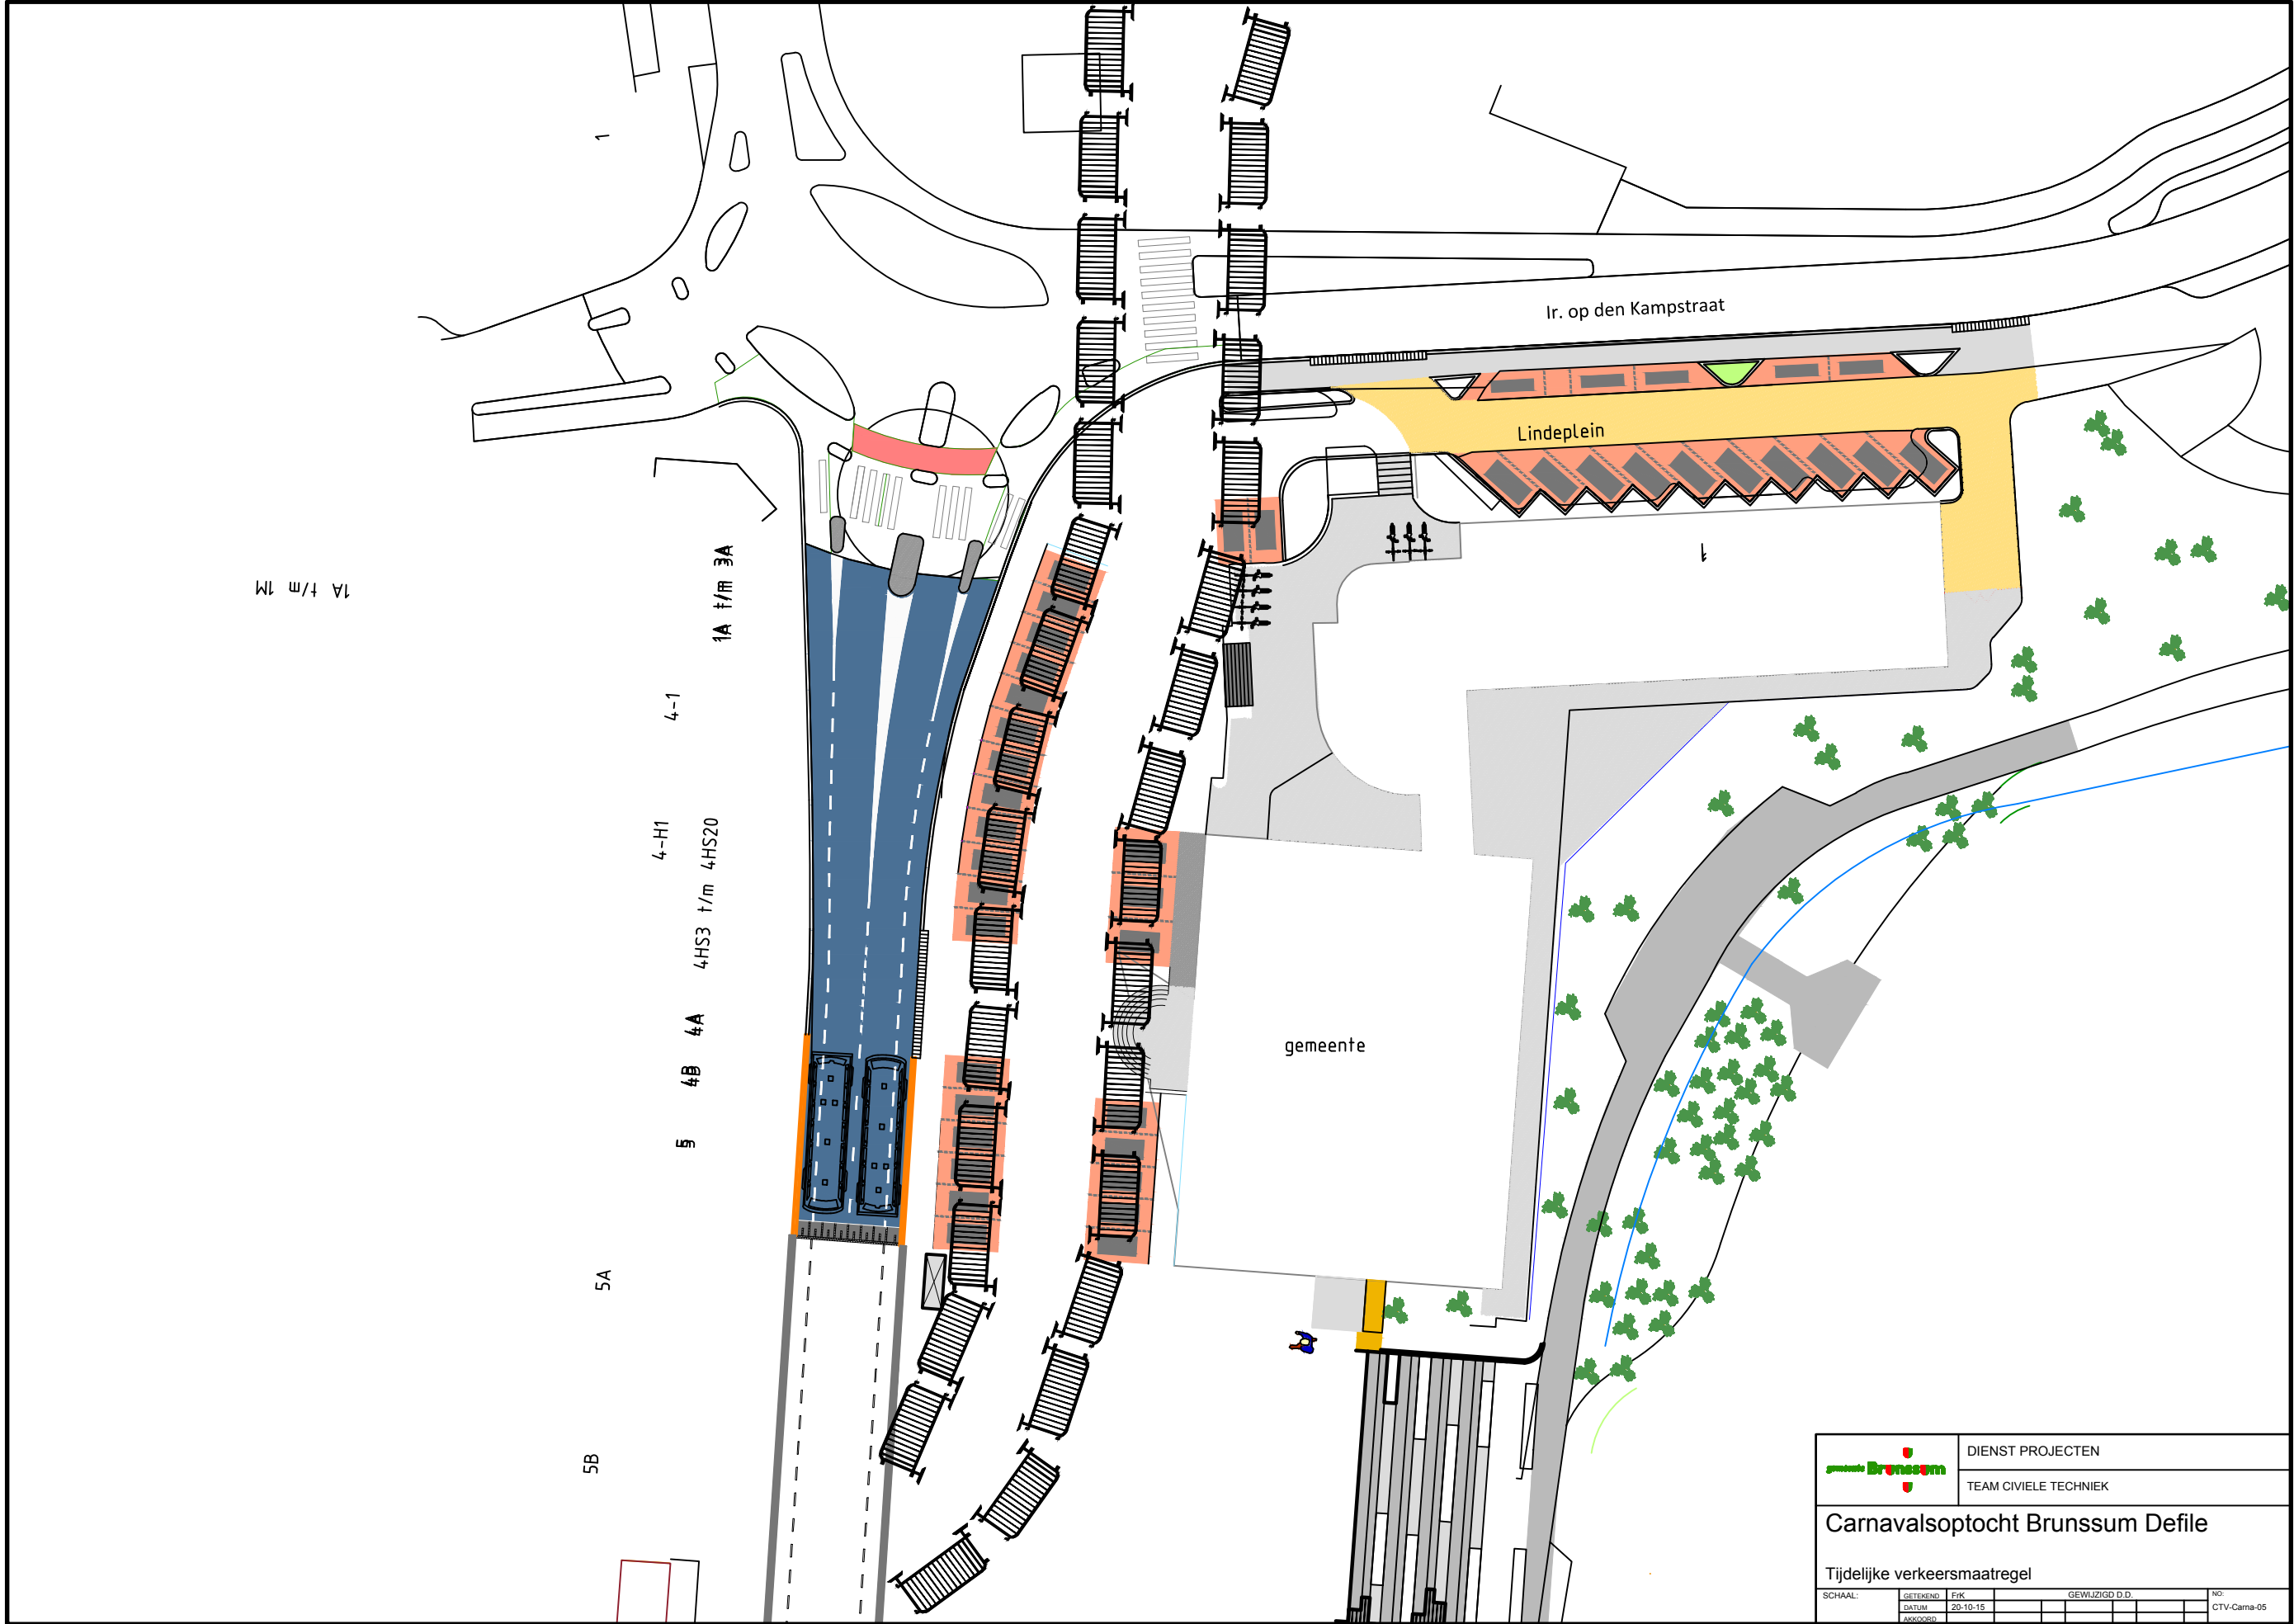

	DIENST PROJECTEN					
	TEAM CIVIELE TECHNIEK					
Carnavalsoptocht Brunssum Defile						
Tijdelijke verkeersmaatregel						
SCHAAL:	GETEKEND	Fik	GEWILZIGD D.D.			NO:
	DATEUM	20-10-15				CTV-Carna-05
	AKKOORD					