

- PEIL IN HET WERK TE BEPALEN.
- ALLE MATEN IN MM TENZIJ ANDERS VERMELD.
- MAATVOERING VOORAF IN HET WERK TE CONTROLEREN.
- CONSTRUCTIEVE ONDERDELEN VOLGENS OPGAVE EN
BEREKENING CONSTRUCTEUR.

ALGEMEEN

E.E.A. VOLGENS BOUWBESLUIT 2012
ARTIKEL 1.12A. UITZONDERINGEN WOONFUNCTIE VOOR
PARTICULIER EIGENDOM.
OP HET BOUWEN VAN EEN WOONFUNCTIE VOOR PARTICULIER
EIGENDOM ZIJN DE AFDELINGEN, 4.3 (BADRUIMTE), 4.4
(BEREIKBAARHEID TOEGANGELIJKHEID), 4.5 (BUITENBERGING) EN
4.6 (BUITENRUIMTE) EN ONVERMINDERD HET BEPAALDE IN
ARTIKEL 9.2, ARTIKEL 6.10 NIET VAN TOEPASSING.
WAT BETREFT DE AFDELINGEN 2.3 (AFSCHEIDING VAN VLOER,
TRAP, HELLINGBAAN), 2.4 (OVERBRUGGEN VAN HOOGTEVER-
SCHILLEN), 2.5 (TRAP), 2.6 (HELLINGBAAN), 3.11 (DAGLICHT),
4.1 (VERBLIJFSRUIMTE EN VERBLIJFSRUIMTE), 4.2 (TOILET-
RUIMTE) EN 4.7 (OPSTELPLAATSEN) ZIJN DE VOORSCHRIFTEN
VOOR EEN BESTAAND BOUWWERK VAN TOEPASSING.
E.E.A. VOLGENS OPGAVE CONSTRUCTEUR
E.E.A. VOLGENS OPGAVE INSTALLATEUR/INSTALLATIE ADVISEUR
MATEN VOORAF IN HET WERK TE CONTROLEREN
OPTREDE TRAPPEN 195MM
AANTREDE TRAPPEN 220MM
AFSCHEIDING VLOER 1000+ VLOER
- VLOERBELASTING V.L.G.S. OPGAVE
EN TEKENING CONSTRUCTEUR
- WAAR NODIG GELAGD GLAS I.V.M. DOORVALBEVEILIGING
TOEPASSEN VOLGENS NEN 3569
- T.P.V. ALLE NATIE RUIMTEN WANDTEGELS
VOORZIEN TOT OK. PLAFOND
- T.A.V. TEGELWERK VLAKKEN SYMETRISCH OPDELEN EN
NIET KLEINER DAN EEN HALVE TEGEL TOEPASSEN
- DE IN HET BEREIKBARE VLAk (NEN 5087) GELEGEN
GEVELOPENINGEN VOORZIEN VAN INBRAAKVEILIG HANG-
EN SLUITWERK MET EEN WEERSTANDSKLASSE-2
V.L.G.S. NEN 5096
- ROOSTERS IN OPEN STOOTVOEGEN TOEPASSEN I.V.M.
WERING RATTEN EN MUZEN
- VEILIGHEIDSGEGLAZING VLGS NEN 3569

INSTALLATIES

E.E.A. VOLGENS NEN 1010 EN CONFORM
CAPACITEITSBEREKENING & TEKENING
INSTALLATEUR/INSTALLATIE ADVISEUR
DIMENSIONERING SCHAKELTEN CONFORM INSTALLATIE
ADVISEUR/INSTALLATEUR/INSTALLATIE ADVISEUR I.O.M.
OPDRACHTGEVER EN ARCHITECT
- ELECTRA MIN. VOLGENS NEN 1010 I.O.M. OPDRACHTGEVER
EN OPGAVE INSTALLATEUR/INSTALLATIE ADVISEUR.
- METERRUIMTE VOLGENS NEN 2768

VENTILATIE

E.E.A. VOLGENS NEN 1087
GEBALANCEERD MECHANISCH VENTILATIE-SYSTEEM MET
WARMTE TERUGWINNING VOLGENS CAPACITEITSBEREKENING &
TEKENING INSTALLATEUR/INSTALLATIE ADVISEUR

VOCHTWERING RUIMTEN

VOLGENS NEN 2778

RIOLERING


RIOLERING OVEREENKOMSTIG NEN 3215 EN NPR 3216
VOLGENS CAPACITEITSBEREKENING EN TEKENING
INSTALLATEUR/INSTALLATIE ADVISEUR
- AFSCHOT VOLGENS OPGAVE CONSTRUCTEUR/
INSTALLATEUR/INSTALLATIE ADVISEUR
- WAAR NODIG RIOLERING GELUIDWEREND OMKLEDEN
- ONTLUCHTING/BELUCHTING STANDLEIDING VLGS. NEN 2757
- VOLGENS CAPACITEITSBEREKENING & TEKENING
INSTALLATEUR/INSTALLATIE ADVISEUR

--- SCHOONWATER AFVOERLEIDING GROEN
--- VUILWATERAFVOERLEIDING BRUIN

wc	WATERCLOSET	ø110MM
wt	WASTAFEL	ø50MM
hwa	HEMELWATERAFVOER	ø50MM
f	FONTein	ø50MM
b	BAD	ø75MM
d	DOUCHE	ø75MM
stl	STANDLEIDING	ø125MM
ca	CONDENSAFVOER	ø50MM
or+vw	AANRECHT EN VAATWASSER VIA T-STUK	ø75MM
ontl	BELUCHTING STANDLEIDING	ø75MM
wm	WASMACHINE	ø75MM
ONTSTOPPINGSSTUKKEN N.T.B. DOOR DE INSTALLATEUR		

GELUIDWERING RUIMTEN

E.E.A. VLGS OPGAVE AKOESTISCH-ADVISEUR
VOLGENS NEN 5077/5078

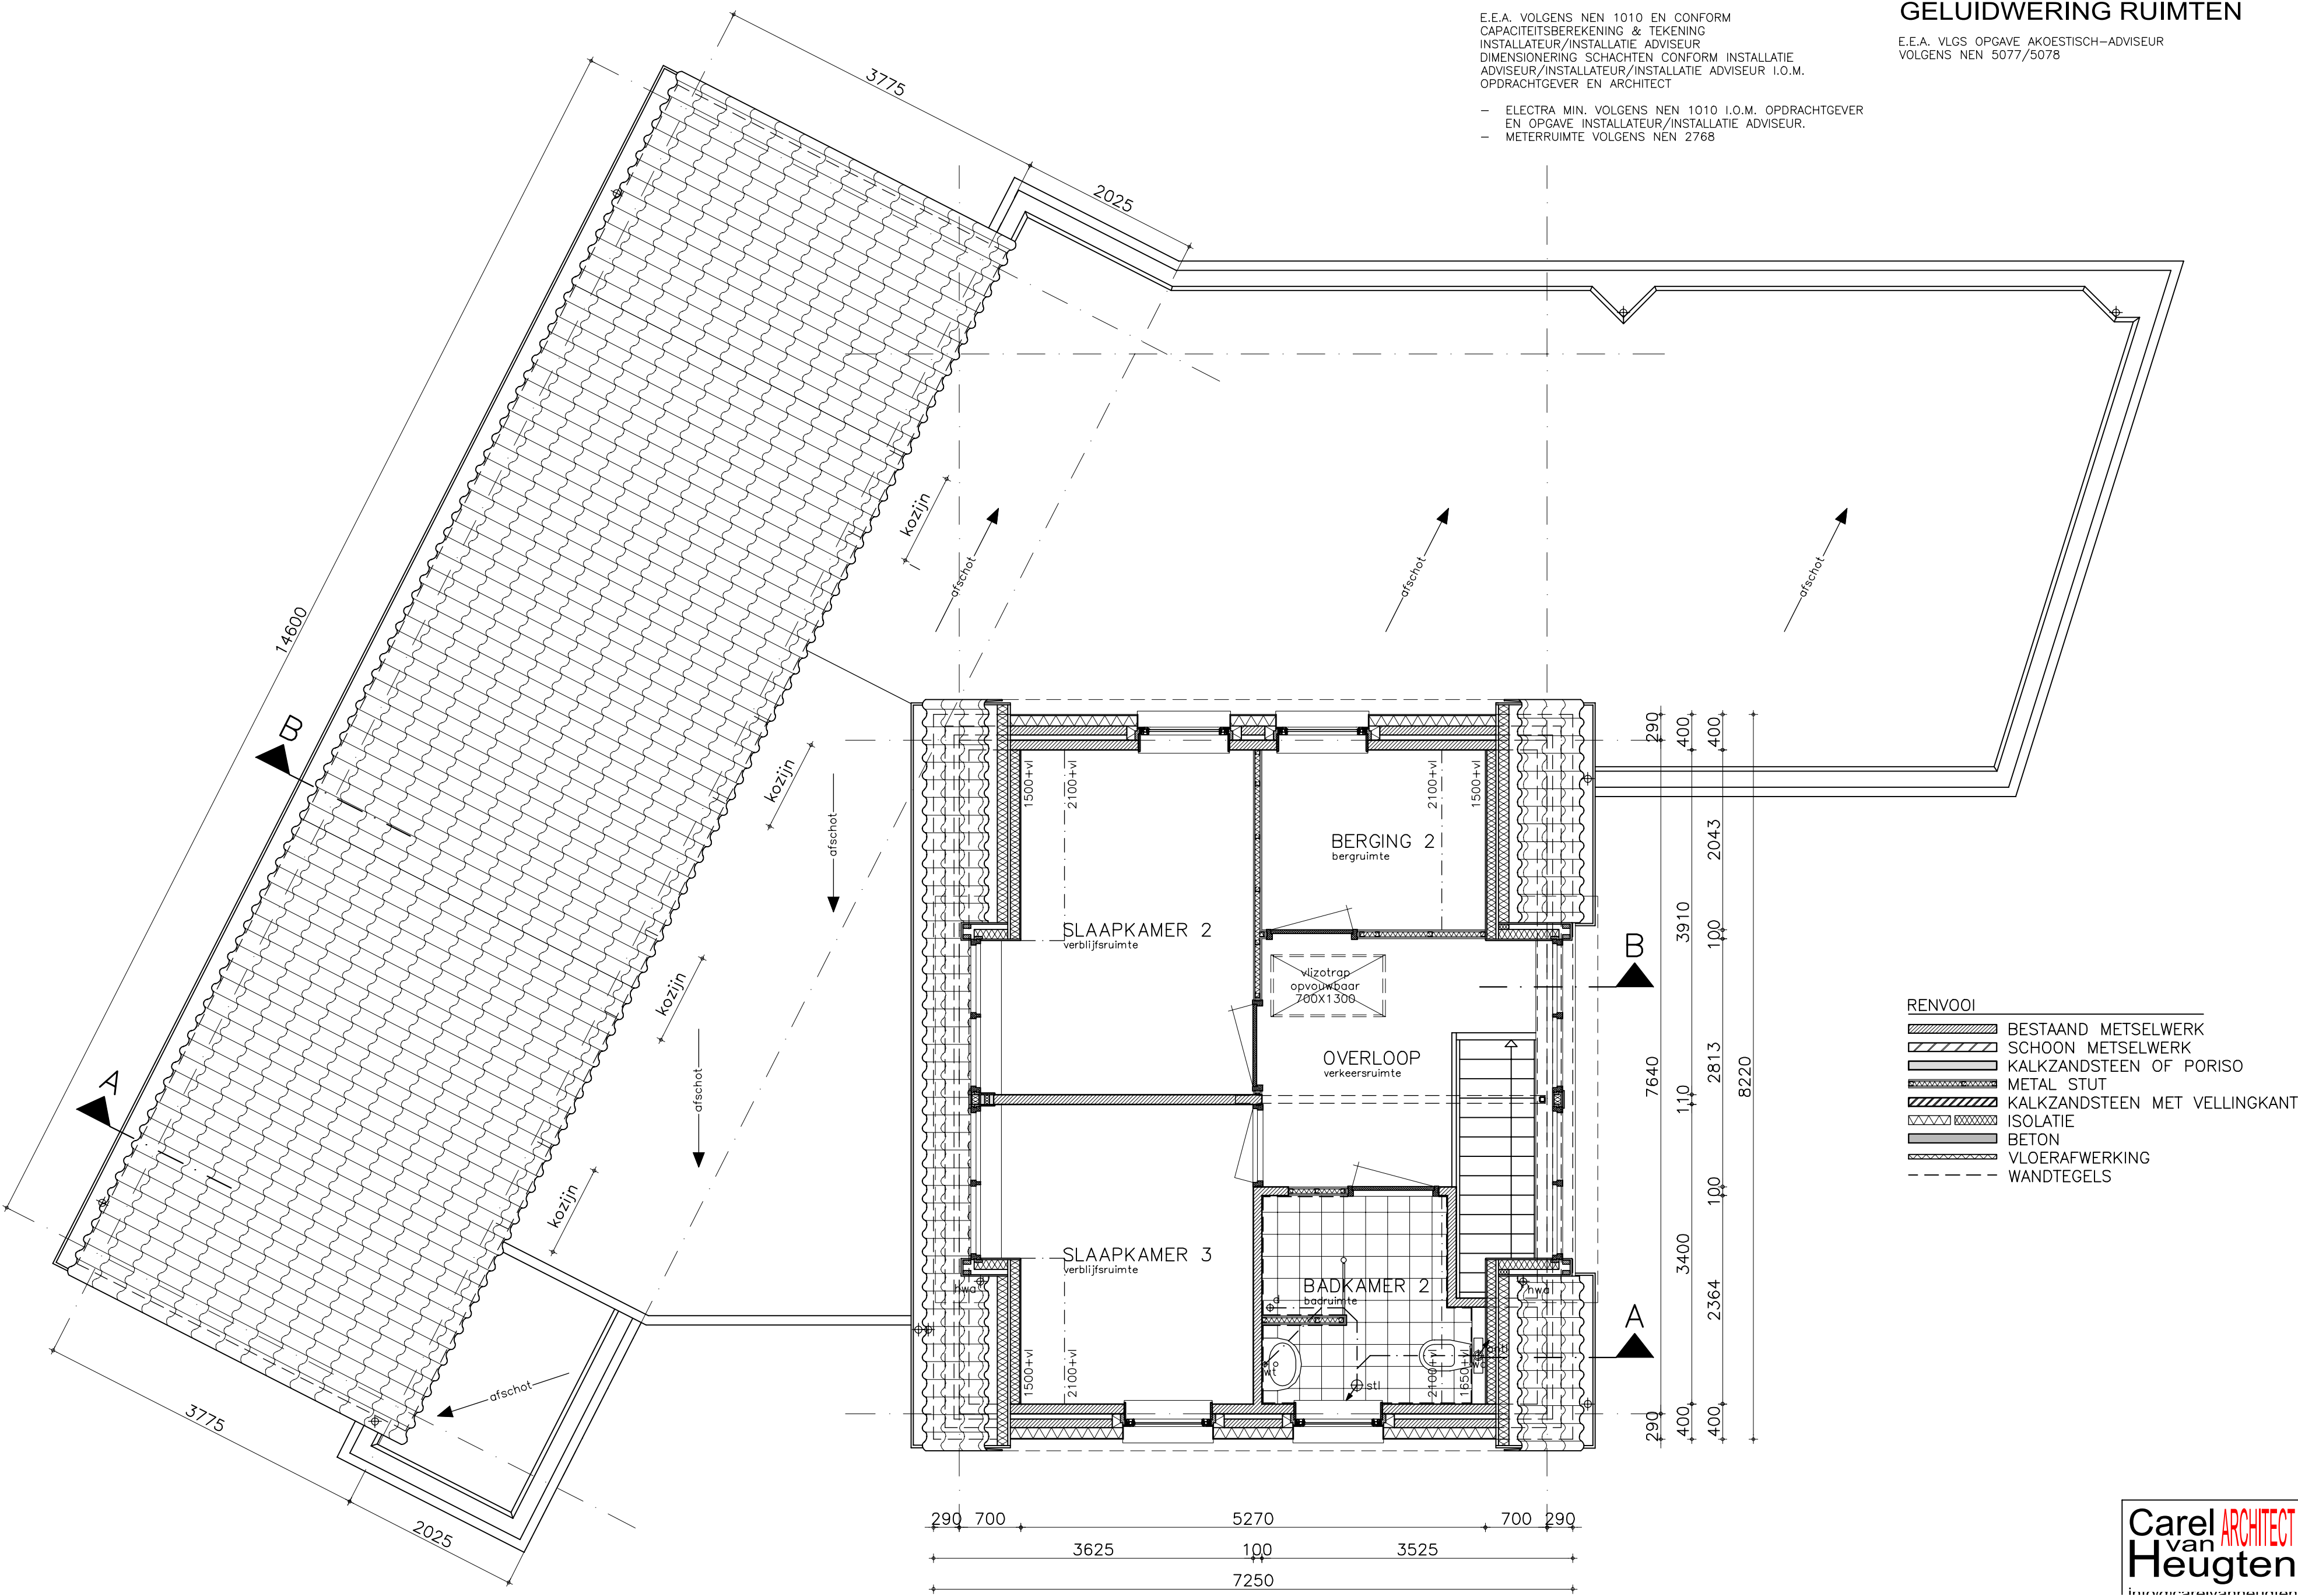

≈ Verdieping ≈



201913 B12

OPDRACHTGEVER	
BESTEKTEKENING WONING NIEUW	
VERDIEPING	
AFM : 09-09-2020 SCHAAL : 1/50 A : 09-09-2020 B : C : D : E :	

VERBOUWING EN UITBREIDING WOONHUIS ZEILBERGSESTRAAT 108 TE DEURNE