



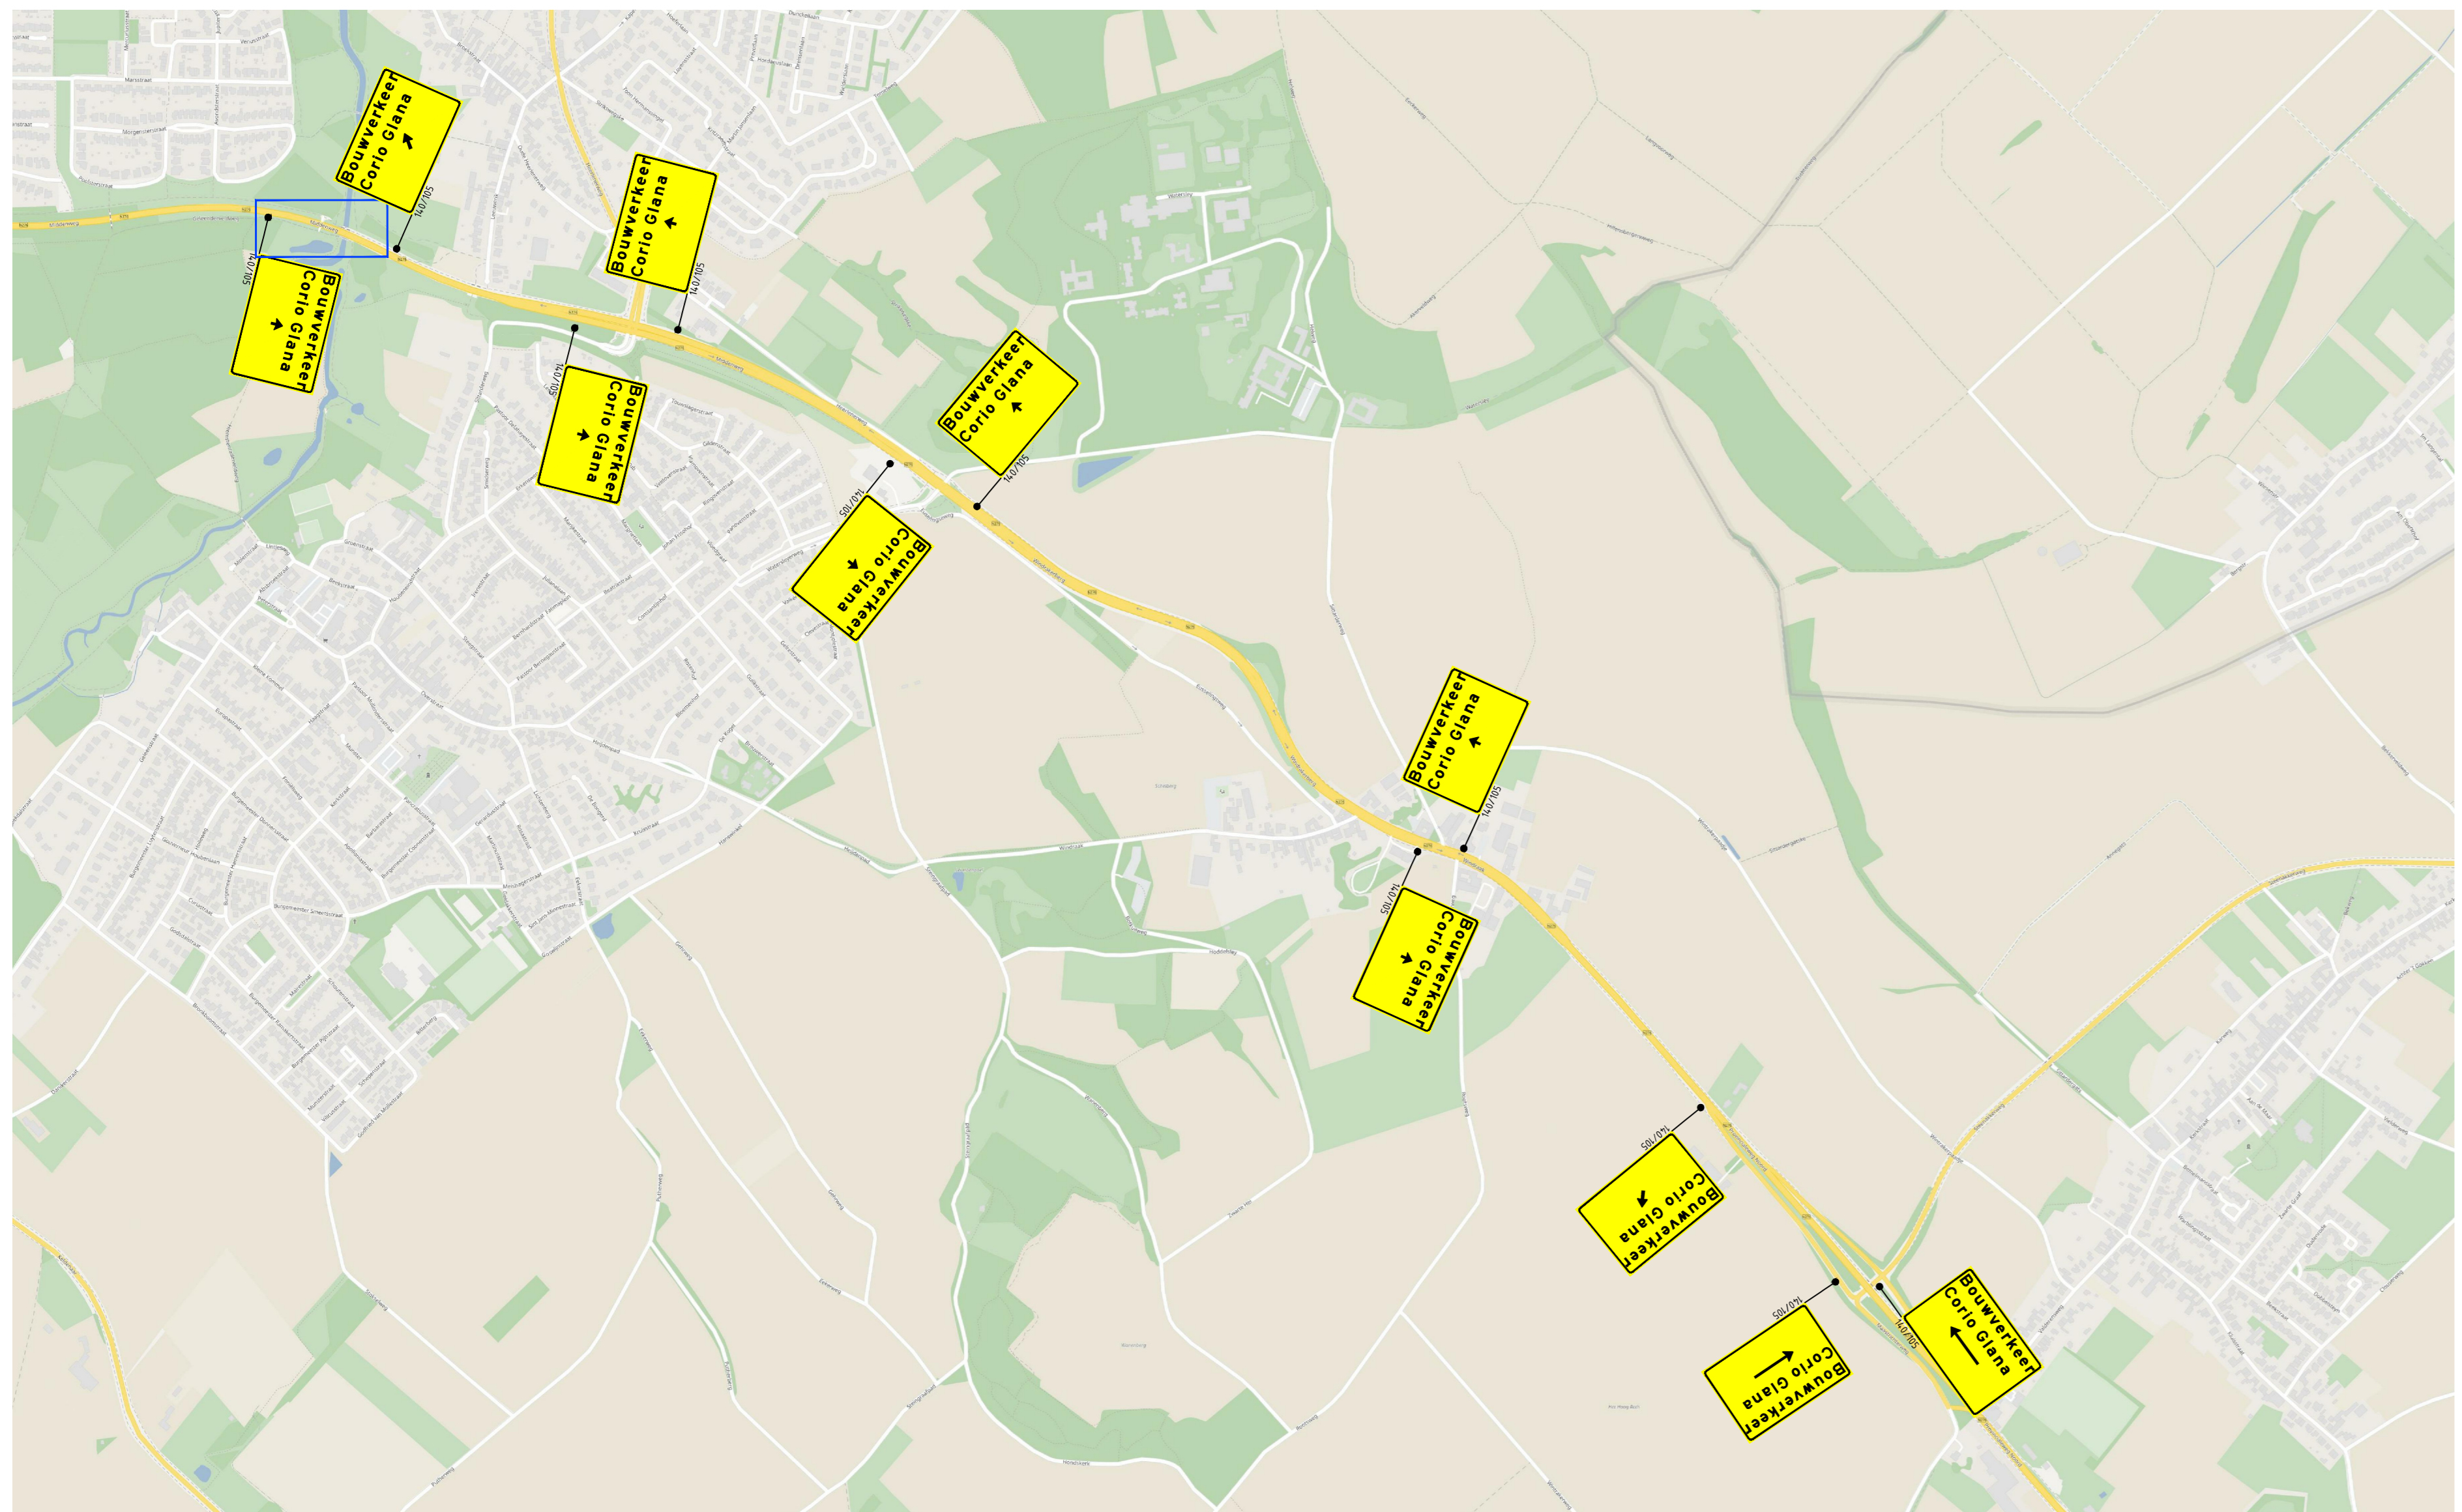

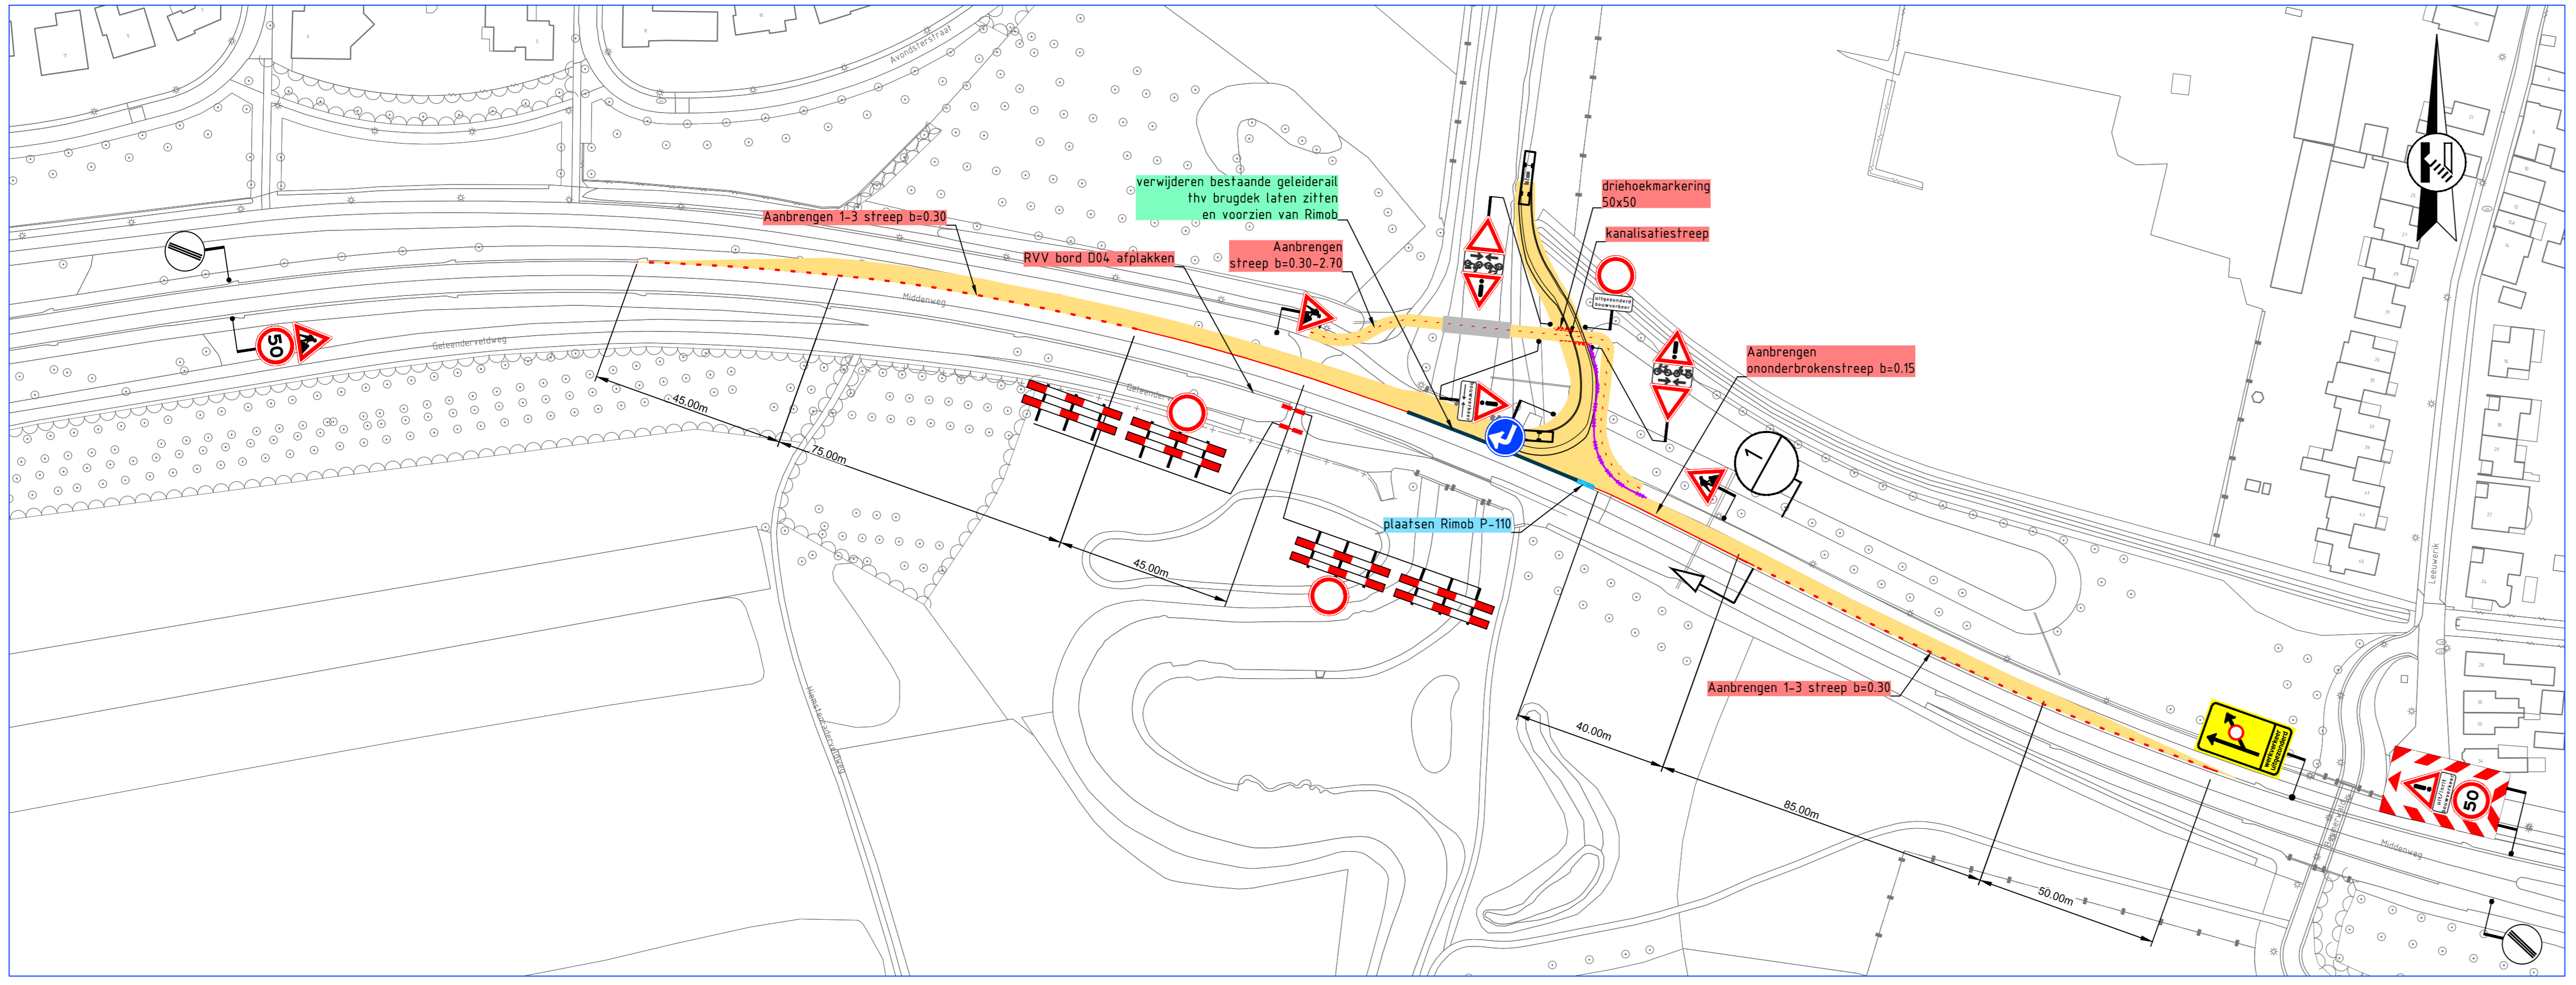

DWARSPROFIEL 1
SCHAAL 1:50

3.65
3.20



- Legenda**
-  aan te brengen verkeersmaatregelen
 -  tijdelijk verharding
 -  tijdelijke markering (kleur geel)
 -  geleidebarriër (beton)

		Rayon Zuid Verslag team Expedientnummer 22, Noord Postbus 4, 3320 DZ Rotterdam T +31 (0)88 04 30 900 www.vanrensmid.nl info@vanrensmid.nl		in opdracht van: 	
		Strukton Civiel		project: Project Corio Glana Geleenbeek - N276 Middenweg onderwerp: Tijdelijke verkeersmaatregelen in/uitvoegstrook tbv bouwverkeer	
getekend: N. de Jong	datum: 08-09-2020	schaal: 1:1.000			
controle: L. van de Laar	datum: 08-09-2020	formaat: A0			
uitgever: M. de Leeuw	datum: 08-09-2020	blad: 1 van 1			
8347-1-000-T-VKM-006		0.9 interne controle			