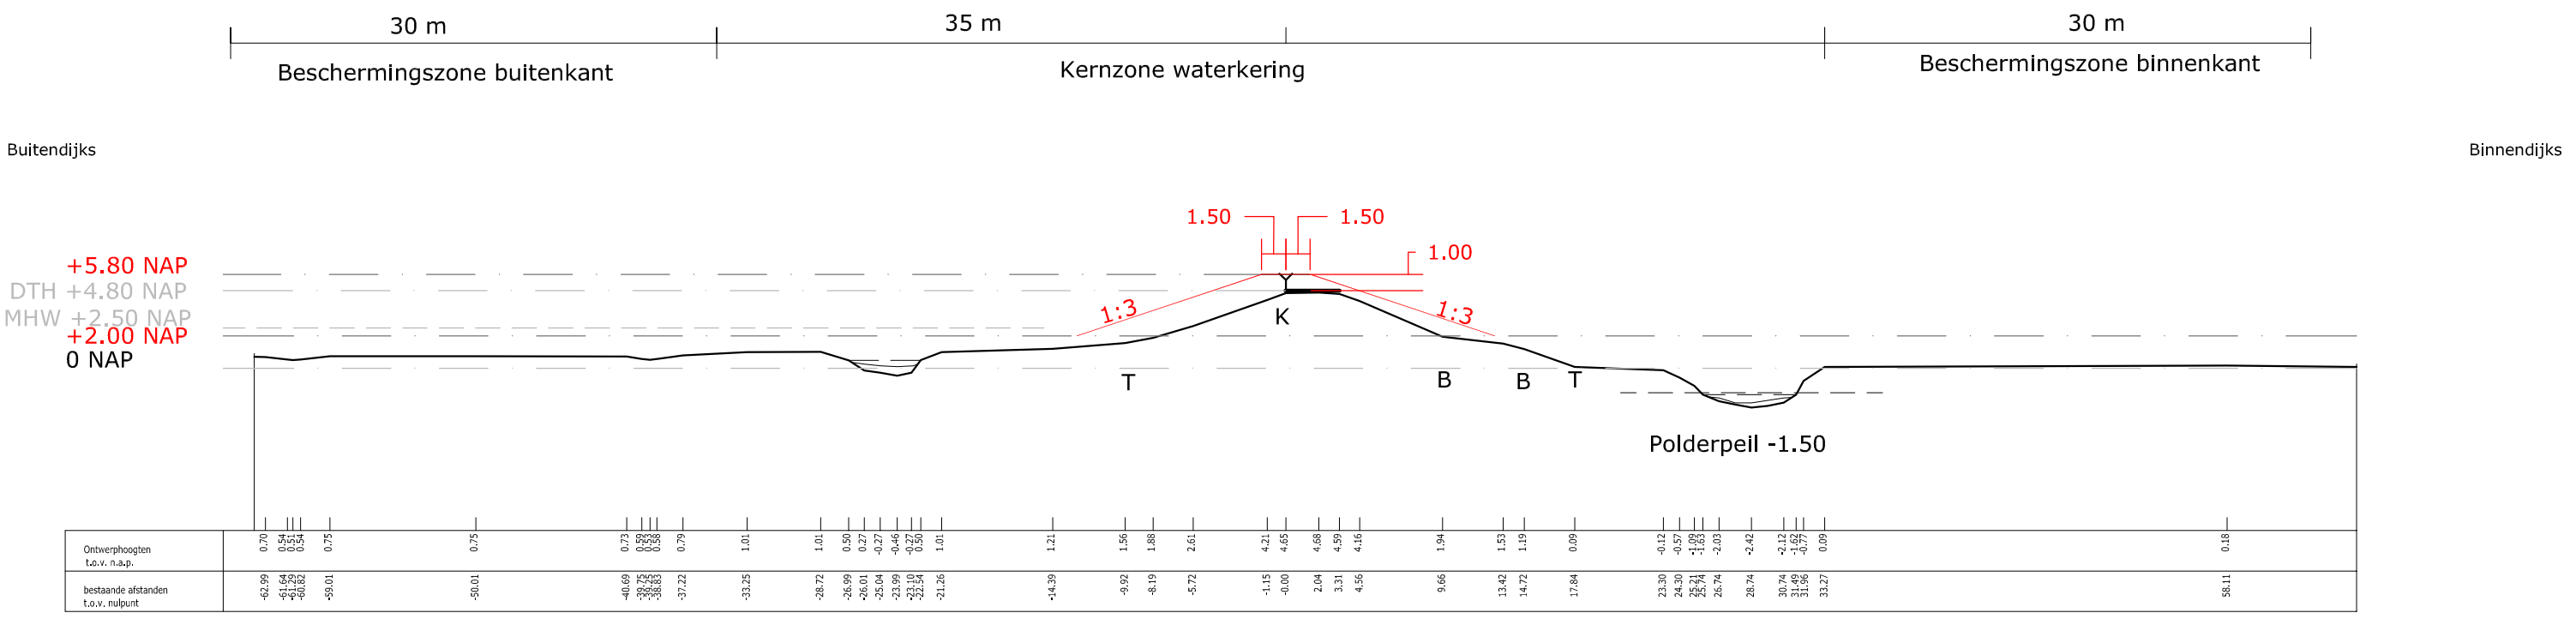

Verklaring:

	Profiel van vrije ruimte	K	Kruin
	Dijktafelhoogte	B	Berm
— — — —	Maatgevend hoogwater	T	Teen
—— · ——	NAP-lijn	HM	Hectometrering
— — — —	zomerpeil	▦	bekleding
— — — —	winterpeil		
Y	Referentiepunt		

waterschap Hollandse Delta

BIJLAGE 2 PROFIEL VAN VRIJE RUIMTE

DWARSPROFIEL LEGGER Hm 54.8

REGIO HOEKSCHE WAARD

Versie : 13-01-2020

Schaal : 1:400

Project :

Blad 1 van 1

Formaat : A3

Behoort bij :

Referentie : 19522A01

Auteur : MARBE

Handelsweg 100 Postbus 4103 2980 GC RIDDERKERK
tel. 088 - 974 30 00 fax 088 - 974 30 01 www.wshd.nl info@wshd.nl