




- Legenda**
- Werkgrans
 - Bestaande situatie
 - materialiëschiding
 - Nieuwe hoogtes
 - Aanbrengen asfalt, zwart, rijbaan
 - Aanbrengen asfalt, rood, fietspad (lichte constructie)
 - Aanbrengen asfalt, rood, fietspad (zware constructie)
 - Aanbrengen sbs (ingenieursmaat 350x80x80 mm rood/bruin, halfstemsverband)
 - Aanbrengen sbs (kegelmaat, kegelverband kleur rood/bruin)
 - Aanbrengen gekleefd graniel
 - Aanbrengen bloemrijk gras, door derden
 - Aanbrengen kunstsif grasplaten
 - Maken iplas 0,5 of 1,00 m breed
 - Aanbrengen rollaag, straatbakstenen, kl. rood/bruin
 - Aanbrengen opsluitband 100x200 mm, met 50 mm zicht uitgewassen Amsterdam n°1
 - Aanbrengen opsluitband 100x200 mm, zonder zicht uitgewassen Amsterdam n°1
 - Aanbrengen trottoirband 80/200x250 mm uitgewassen Amsterdam n°1
 - Aanbrengen trottoirband 280/300x240 mm uitgewassen Amsterdam n°1
 - Aanbrengen trottoirband 280/300x240 mm, verlaagd uitgewassen Amsterdam n°1
 - Aanbrengen trottoirverloopband uitgewassen Amsterdam n°1
 - Aanbrengen fietspad asfalt rood
 - Straal banden in meters (met aangegeven r=0,59 m)
 - Aanbrengen mantelbus rond pvc 160 mm, incl. trekkooi
 - Aanbrengen betonplaten 2x2, dik 0,16 m
 - Aanbrengen thermoplastische markering 0,5-0,5 m, 0,10 m
 - Aanbrengen thermoplastische markering 1-1 m, 0,10 m
 - Aanbrengen thermoplastische markering 1-3 m, 0,10 m
 - Aanbrengen thermoplastische markering 1-3 m, dik 0,30 m
 - Aanbrengen thermoplastische markering 0,30-2,70 m, 0,10 m
 - Aanbrengen thermoplastische blokmakering 0,50x0,50 m
 - Aanbrengen thermoplastische haaienanden, hoog 0,50 m
 - Aanbrengen thermoplastische haaienanden, hoog 0,30 m
 - Bestaande inspectieput
 - Bestaande putrand stellen, in groenstrook
 - Bestaande putrand stellen, in asfalt
 - Bestaande putrand stellen, in elementenverharding
 - Bestaande straatkolk in rollaag rijbaan
 - Aanbrengen straatkolk 200x450 mm, in rollaag (GCH-nei kool)
 - Aanbrengen lichtmast 10,00 m
 - Aanbrengen lichtmast met dubbele uitleggers
 - Aanbrengen lichtmast met vier uitleggers
 - Aanbrengen lichtmast 8,00 m
 - Aanbrengen lichtmast 4,00 m
 - Bestaande lichtmast
 - Aanbrengen stalen boomkrans, rond 0,96 m inclusief koplaag sbs ingenieursmaat
 - Aanbrengen nokkeitel 300x300x60 mm
 - Aanbrengen geleide tegel 300x450x60 mm
 - Planten boom, Fraxinus excelsior Atlas, door derden
 - Planten boom, Fraxinus Americana Autumn Purple, door derden
 - Planten boom, Ulmus Moritz Clossy, door derden
 - Planten boom, Tilia Europaea Koninginlede, door derden

0 2 4 6 8 m

Hoogtematen in meters i.o.v. N.A.P.
Lengtematen in meters, materiaalmaten in millimeters

Situatie

project	voorrangspelen Zuiderzeeweg Amsterdam	getekend	Cxw
onderdeel	Maaiveldinrichting Voorrangspelen Zuiderzeeweg UO Verharding en markering	getekend	
opdrachtgever	BAM Infra	getekend	
datum	01-07-2020	getekend	
projectnr	20-236-01	getekend	
bestelnr	AU2018-0106-P2-025	getekend	
formaat	A1 verticaal	getekend	
schaal	1:200	getekend	
tekenr	2003601-T01	getekend	

Civilink
INNOVATIEVE WERKWIJZEN