



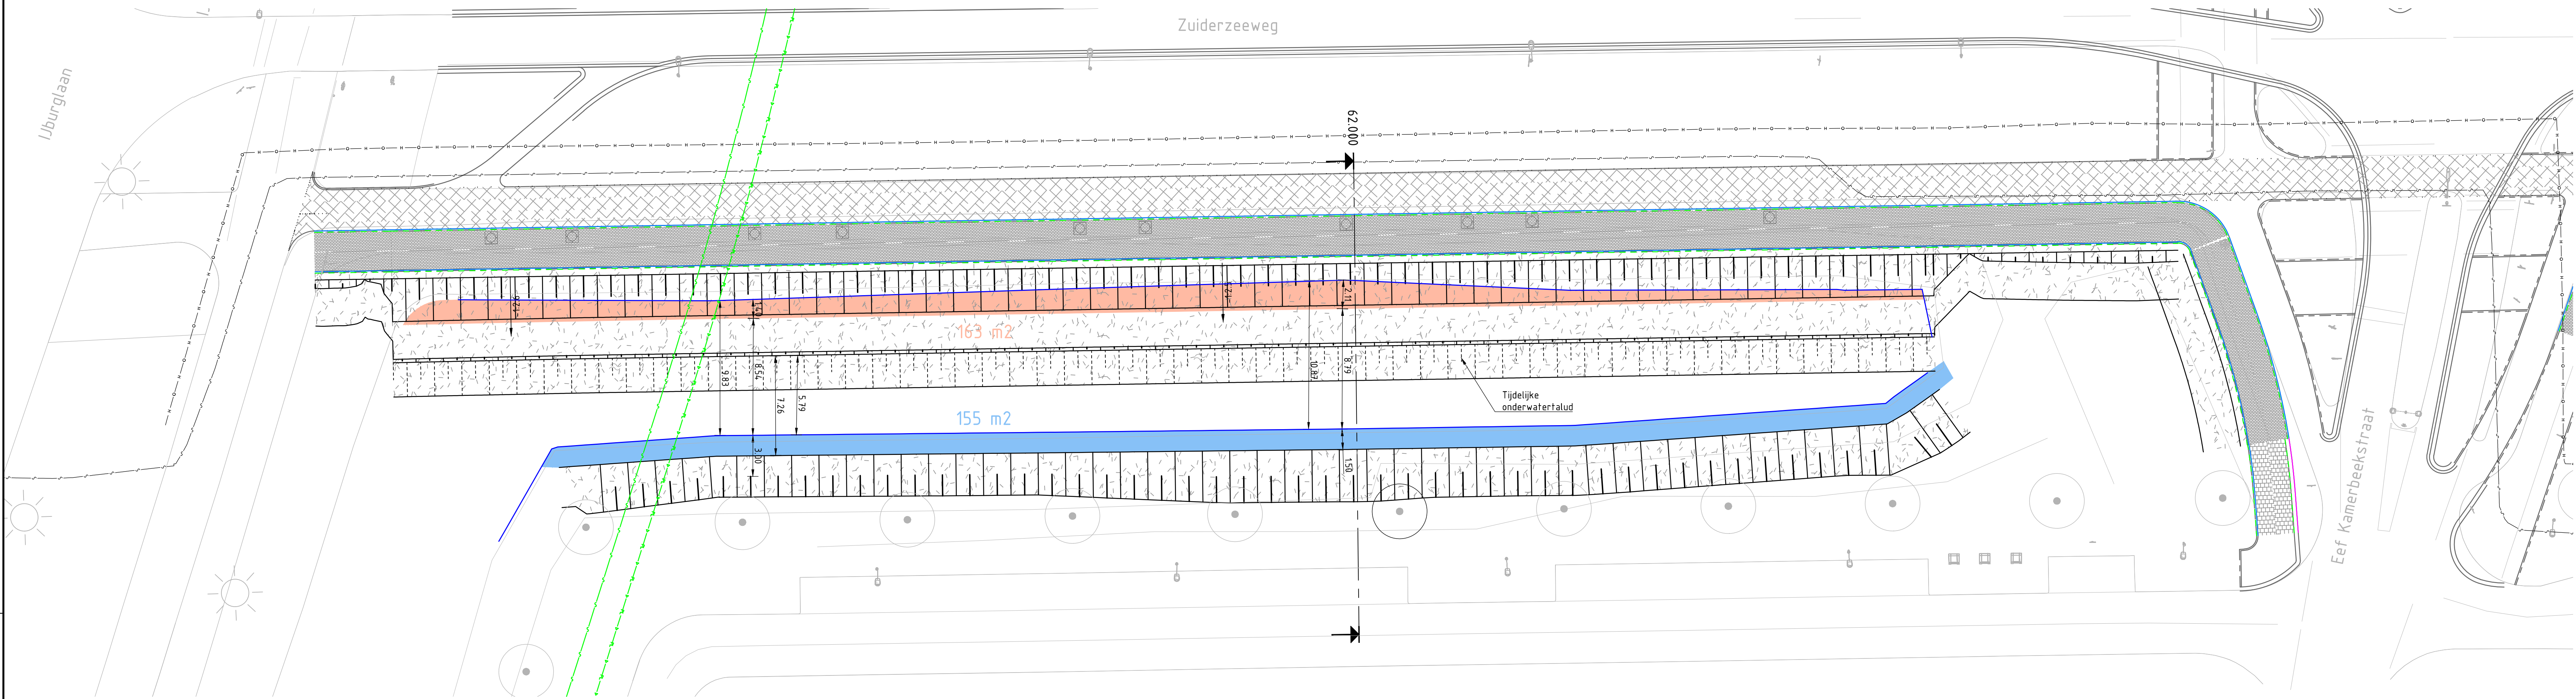


Situatie deel 1

schaal 1:200

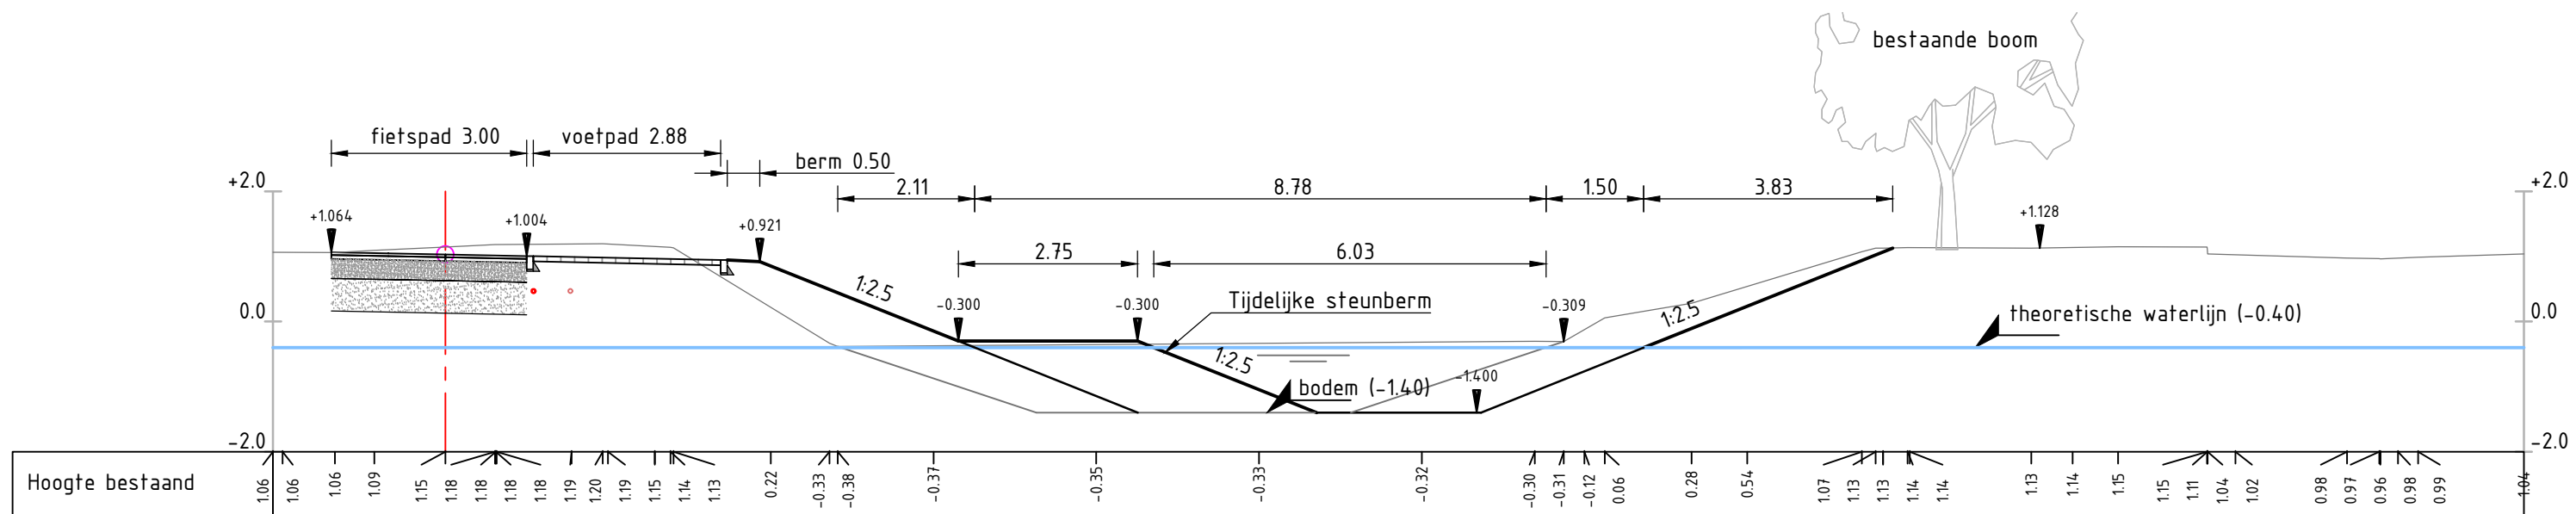


Alignement ALM - Fietspad Oostzijde  
Metrering = 62.000 m  
Schaal 1:100

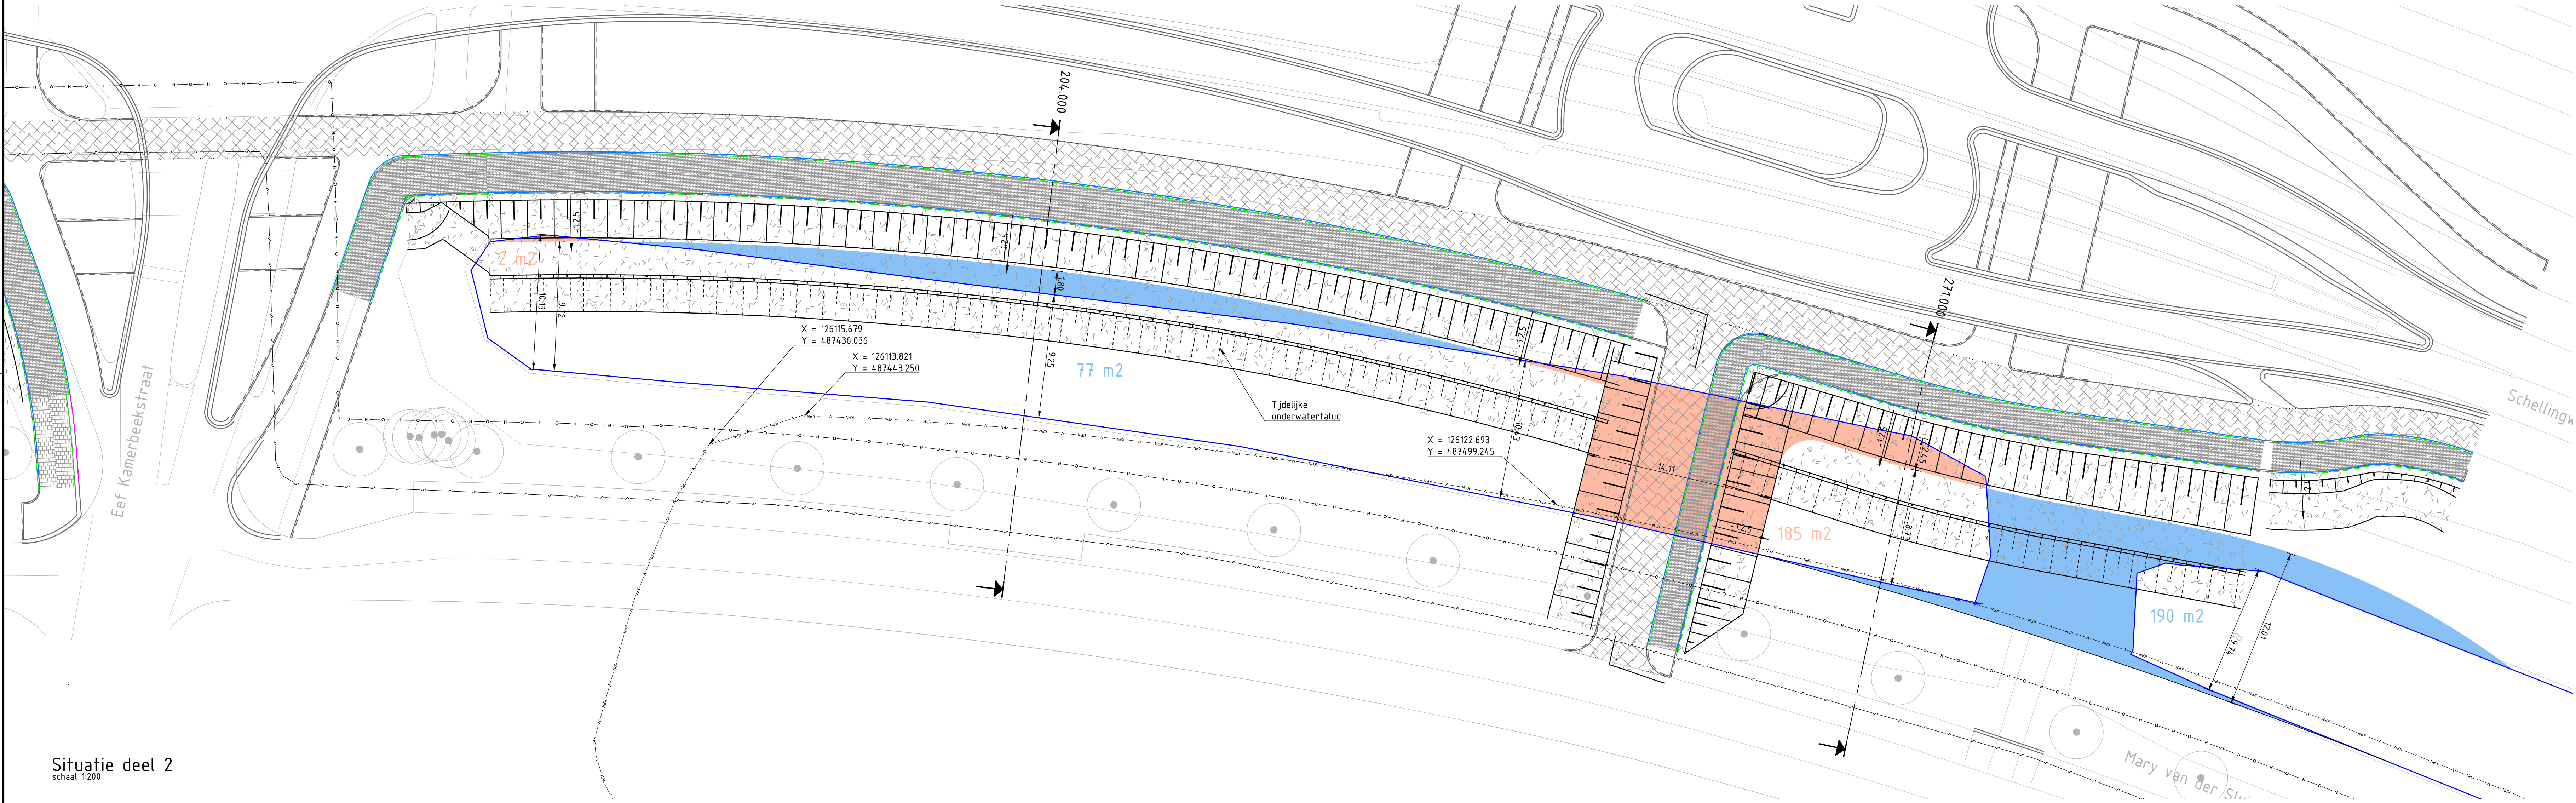


Situatie deel 2

schaal 1:200

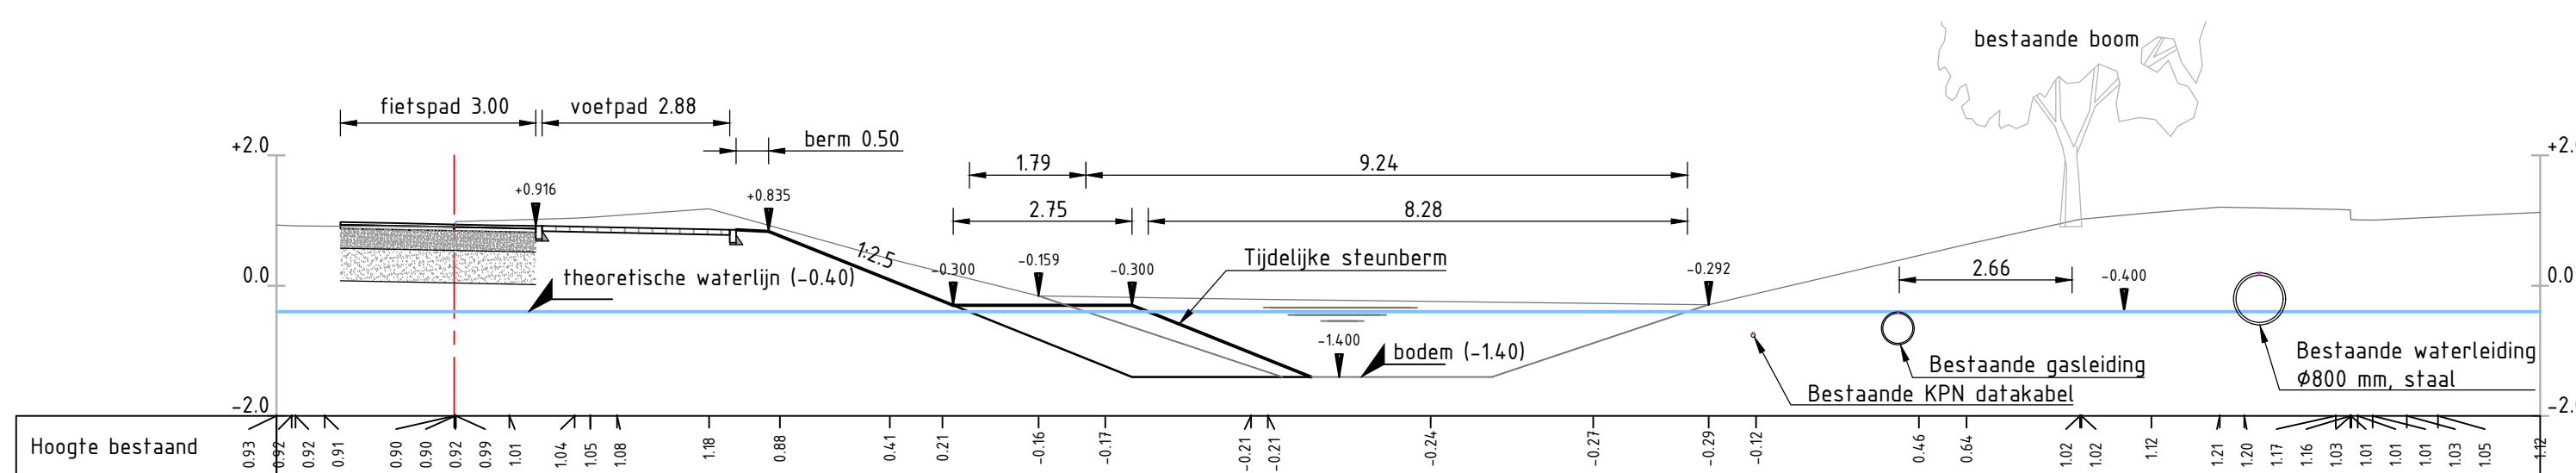

Alignement ALM - Fietspad Oostzijde  
Metrering = 204.000 m  
Schaal 1:100

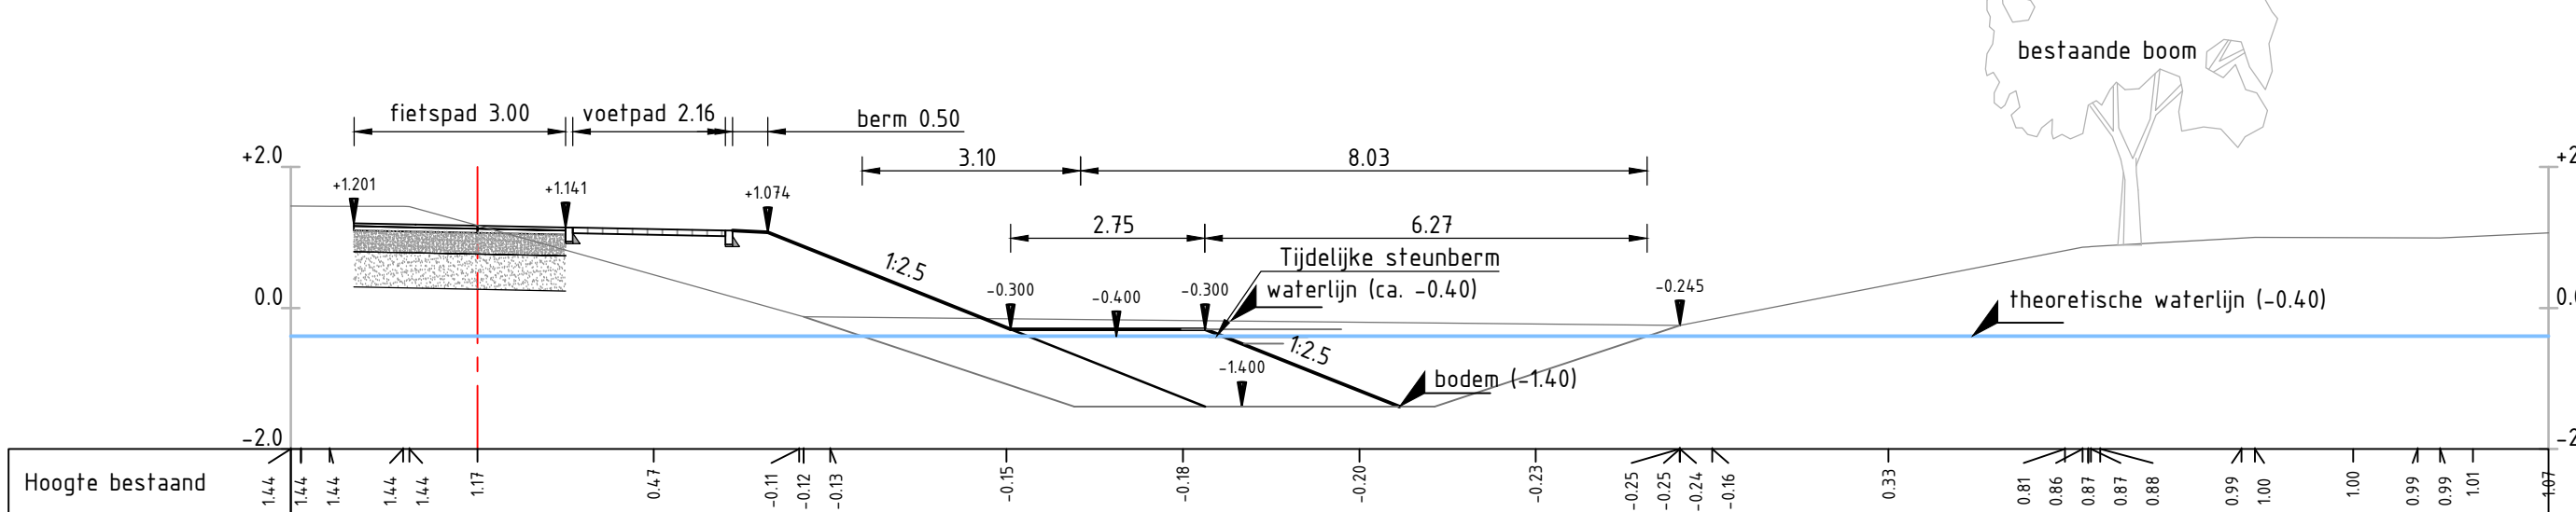

Alignement ALM - Fietspad Oostzijde  
Metrering = 271.000 m  
Schaal 1:100

| Legenda |                                                   |
|---------|---------------------------------------------------|
|         | Bestaande situatie (meting dec 2019)              |
|         | Bestaande boom                                    |
|         | Theoretische waterlijn op NAP -0.40 m             |
|         | Toekomstige situatie                              |
|         | Oppervlaktewater vervallen (definitieve situatie) |
|         | Oppervlaktewater nieuw (definitieve situatie)     |

| Waterbalans in definitieve situatie |                     |       |       |       |       |       |
|-------------------------------------|---------------------|-------|-------|-------|-------|-------|
|                                     | Totaal              | Opp 1 | Opp 2 | Opp 3 | Opp 4 | Opp 5 |
| Vervallen wateroppervlak            | -350 m <sup>2</sup> | -163  | -185  | -2    |       |       |
| Toename wateroppervlak              | 422 m <sup>2</sup>  | 155   | 77    | 190   |       |       |
| Compensatie tbv toename verharding  | -80 m <sup>2</sup>  |       |       |       |       |       |
| Totaal                              | -8 m <sup>2</sup>   |       |       |       |       |       |

Referentie: Wegen-2D, Wegeninfrastructuur.dwg  
- V-BGT-20200120.dwg  
- Nieuwe en bestaande kabels en leidingen.dwg  
- T14\_N-Groenvoorzieningen.dwg  
- T14\_N-Inrichtingselementen.dwg  
- Schellingwoude\_3dobjecten\_V2 (grs)l.dwg  
- X-BGT-20200120.dwg

Opmerkingen:  
- maten in meters  
- coördinaten in meters volgens het RD-Stelsel

|                                                                                           |                                        |                             |                            |                                                                               |  |  |  |  |  |
|-------------------------------------------------------------------------------------------|----------------------------------------|-----------------------------|----------------------------|-------------------------------------------------------------------------------|--|--|--|--|--|
|      |                                        | <h1>Ingenieursbureau</h1>   |                            | Wegestraat 1/30<br>Postbus 1000<br>1000 AA Amsterdam<br>Telefoon: 020 6111111 |  |  |  |  |  |
| Opdrachtgever: Grond en ontwikkeling                                                      |                                        |                             |                            |                                                                               |  |  |  |  |  |
| Project: Programma Infra Zuid Oost                                                        |                                        |                             |                            |                                                                               |  |  |  |  |  |
| Onderdeel: Talud 12.5 Watergang zijde Sportveldenbuurt (op basis van theoretisch profiel) |                                        |                             |                            |                                                                               |  |  |  |  |  |
| Status:<br>Concept                                                                        | Fase:<br>UD                            | Behoort bij:                | Schaal:<br>1:200/1:100     |                                                                               |  |  |  |  |  |
| Opsteller:<br>A. Roos                                                                     | Goedgekeurd en vrijgegeven:<br>A. Roos | Paraaf:<br>M. van der Ploeg | Datum:<br>02-07-2020       | Formaat:<br>A1                                                                |  |  |  |  |  |
| Projectnummer:<br><b>33417</b>                                                            | Tekeningnummer:<br><b>11.5-2</b>       | Bladnummer:<br><b>01</b>    | Aantal bladen:<br><b>1</b> | Wijziging:<br><b>A.2</b>                                                      |  |  |  |  |  |
| Auteursrechten voorbehouden                                                               |                                        | Documentnr:                 |                            | Plotdatum: PLTD                                                               |  |  |  |  |  |
| Bestandsnaam: r115                                                                        |                                        |                             |                            |                                                                               |  |  |  |  |  |