


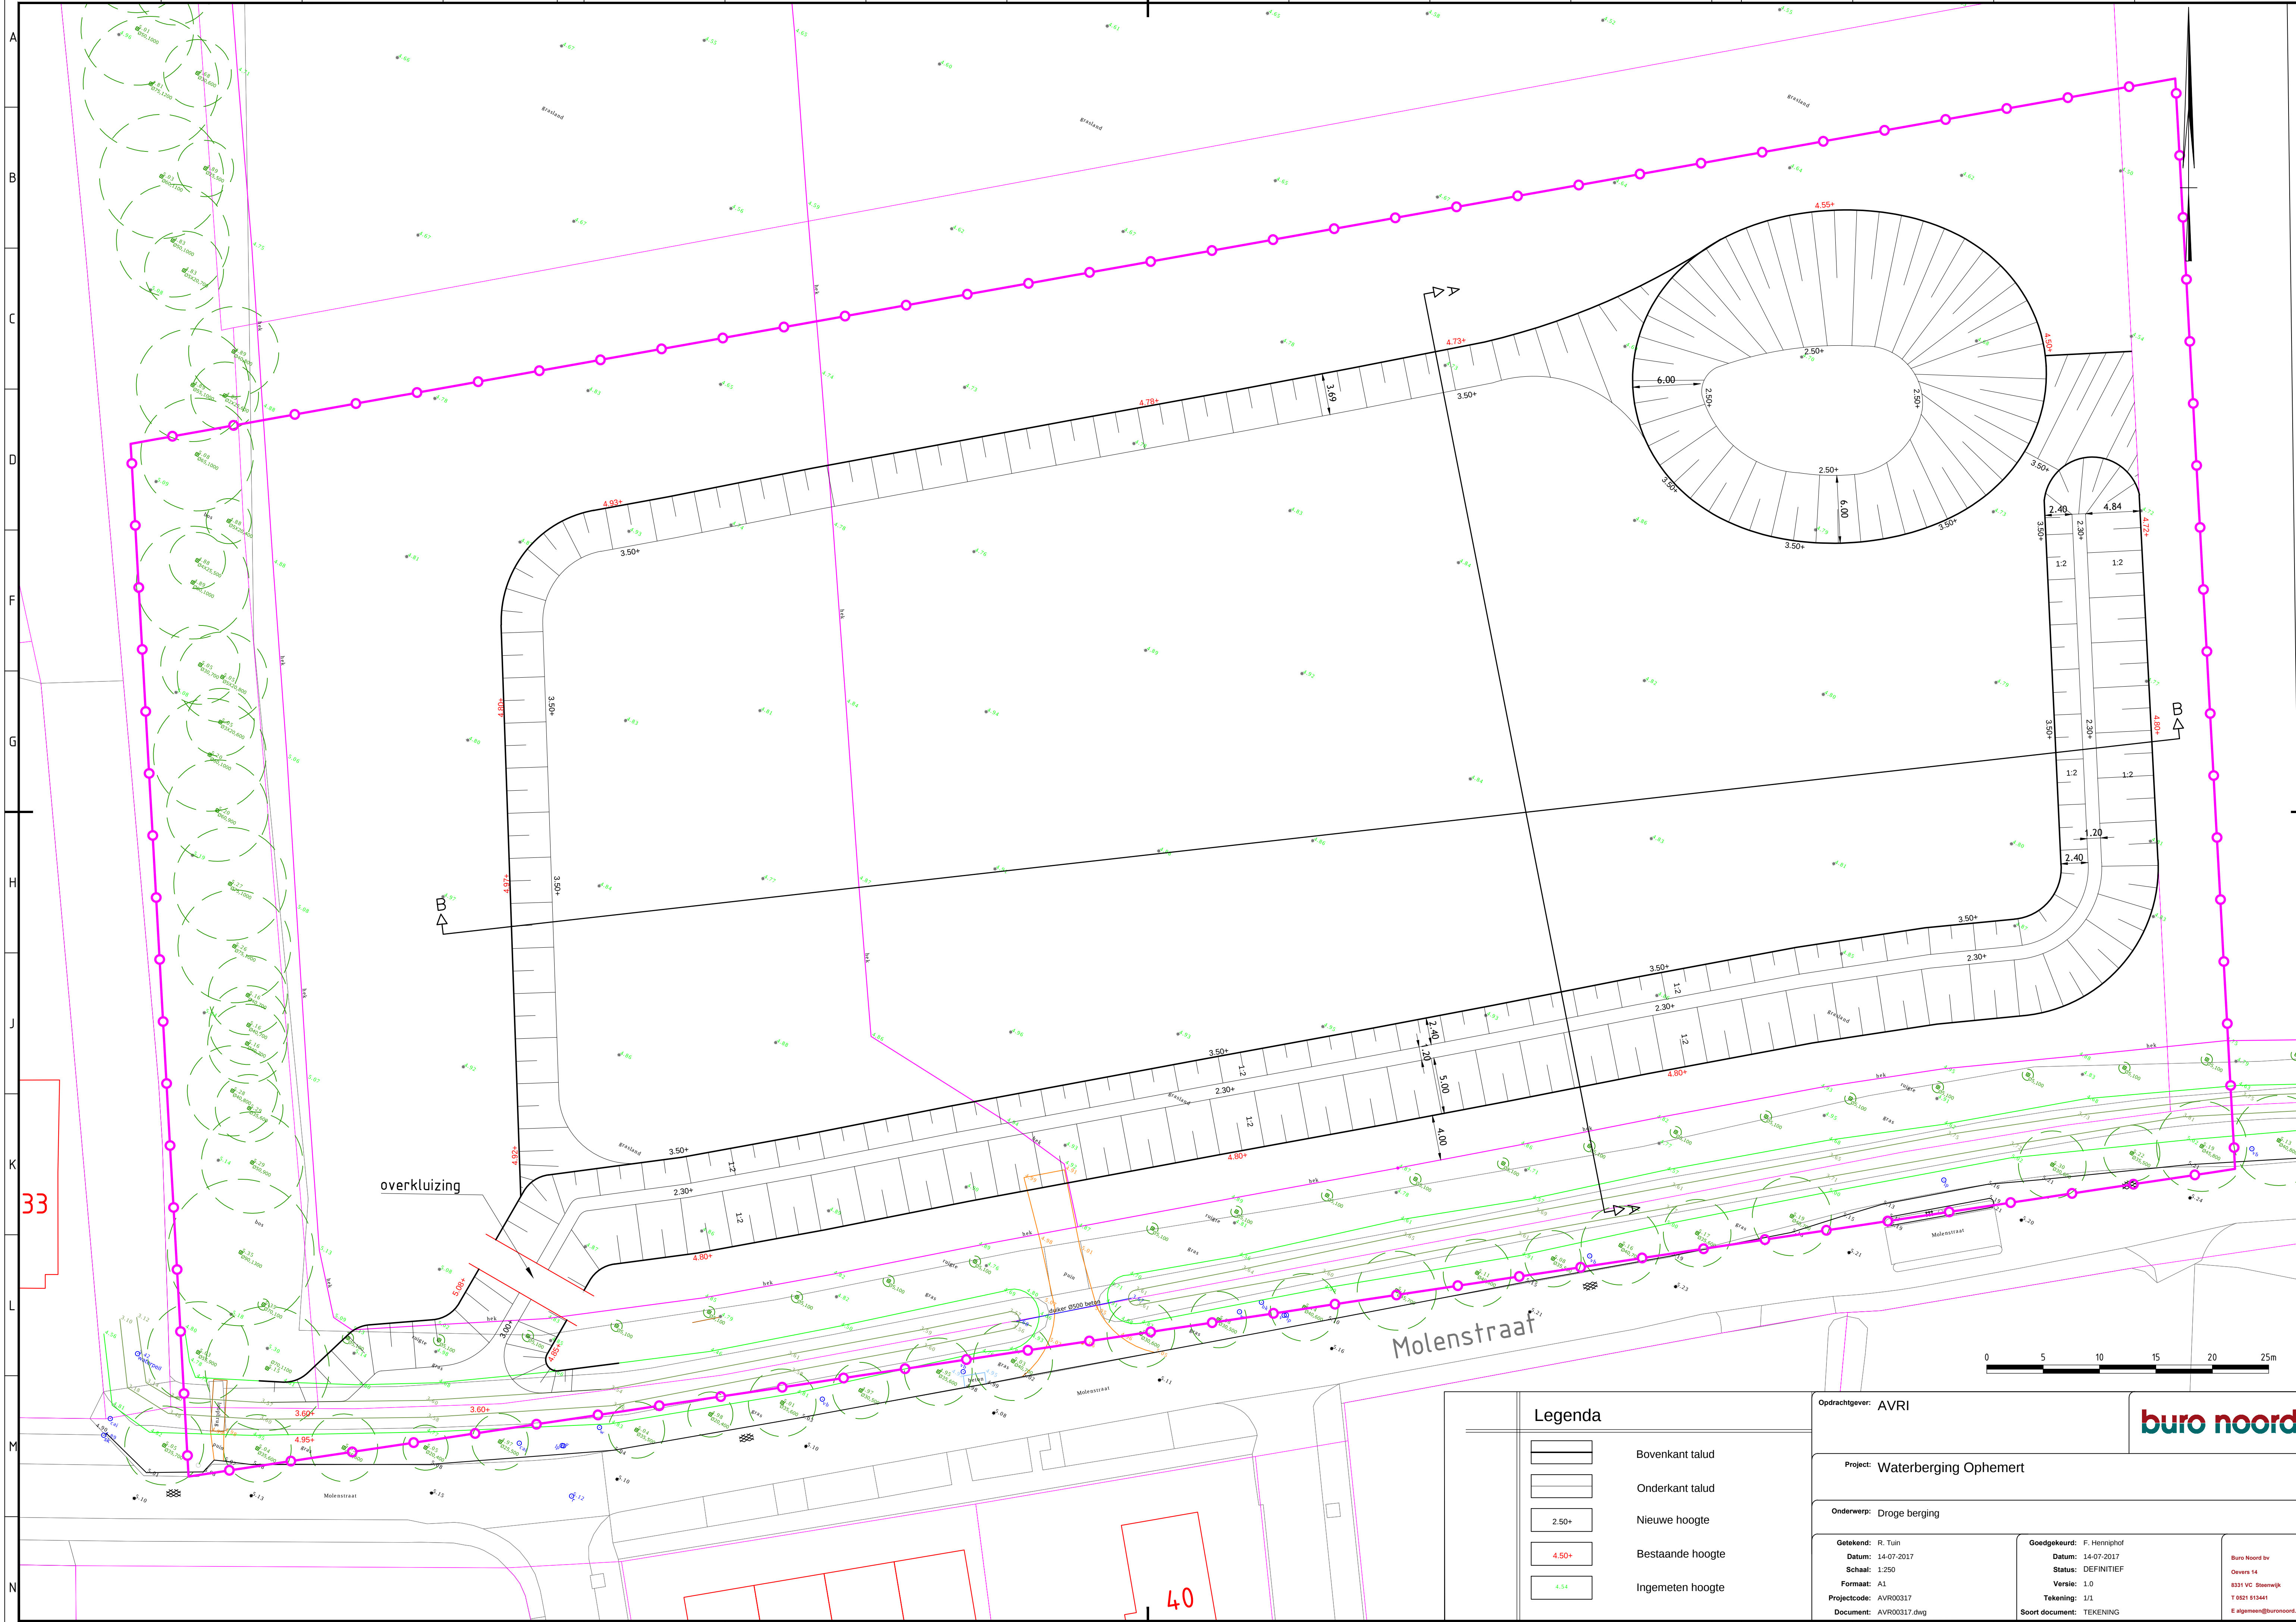

A
B
C
D
F
G
H
J
K
L
M
N

A
B
C
D
F
G
H
J
K
L
M
N

1 2 3 4 5 6 7 8 9 10 11 12 13 14 15 16

Legenda	
	Bovenkant talud
	Onderkant talud
	Nieuwe hoogte
	Bestaande hoogte
	Ingemeten hoogte

Opdrachtgever: AVRI			
Project: Waterberging Ophemert			
Onderwerp: Droge berging			
Getekend: R. Tuin Datum: 14-07-2017 Schaal: 1:250 Formaat: A1 Projectcode: AVR00317 Document: AVR00317.dwg		Goedgekeurd: F. Hennipphof Datum: 14-07-2017 Status: DEFINITIEF Versie: 1.0 Tekening: 1/1 Soort document: TEKENING	
		Buro Noord bv Oevers 14 8331 VC Steenwijk T 0521 913441 E algemeen@buro-noord.nl	