

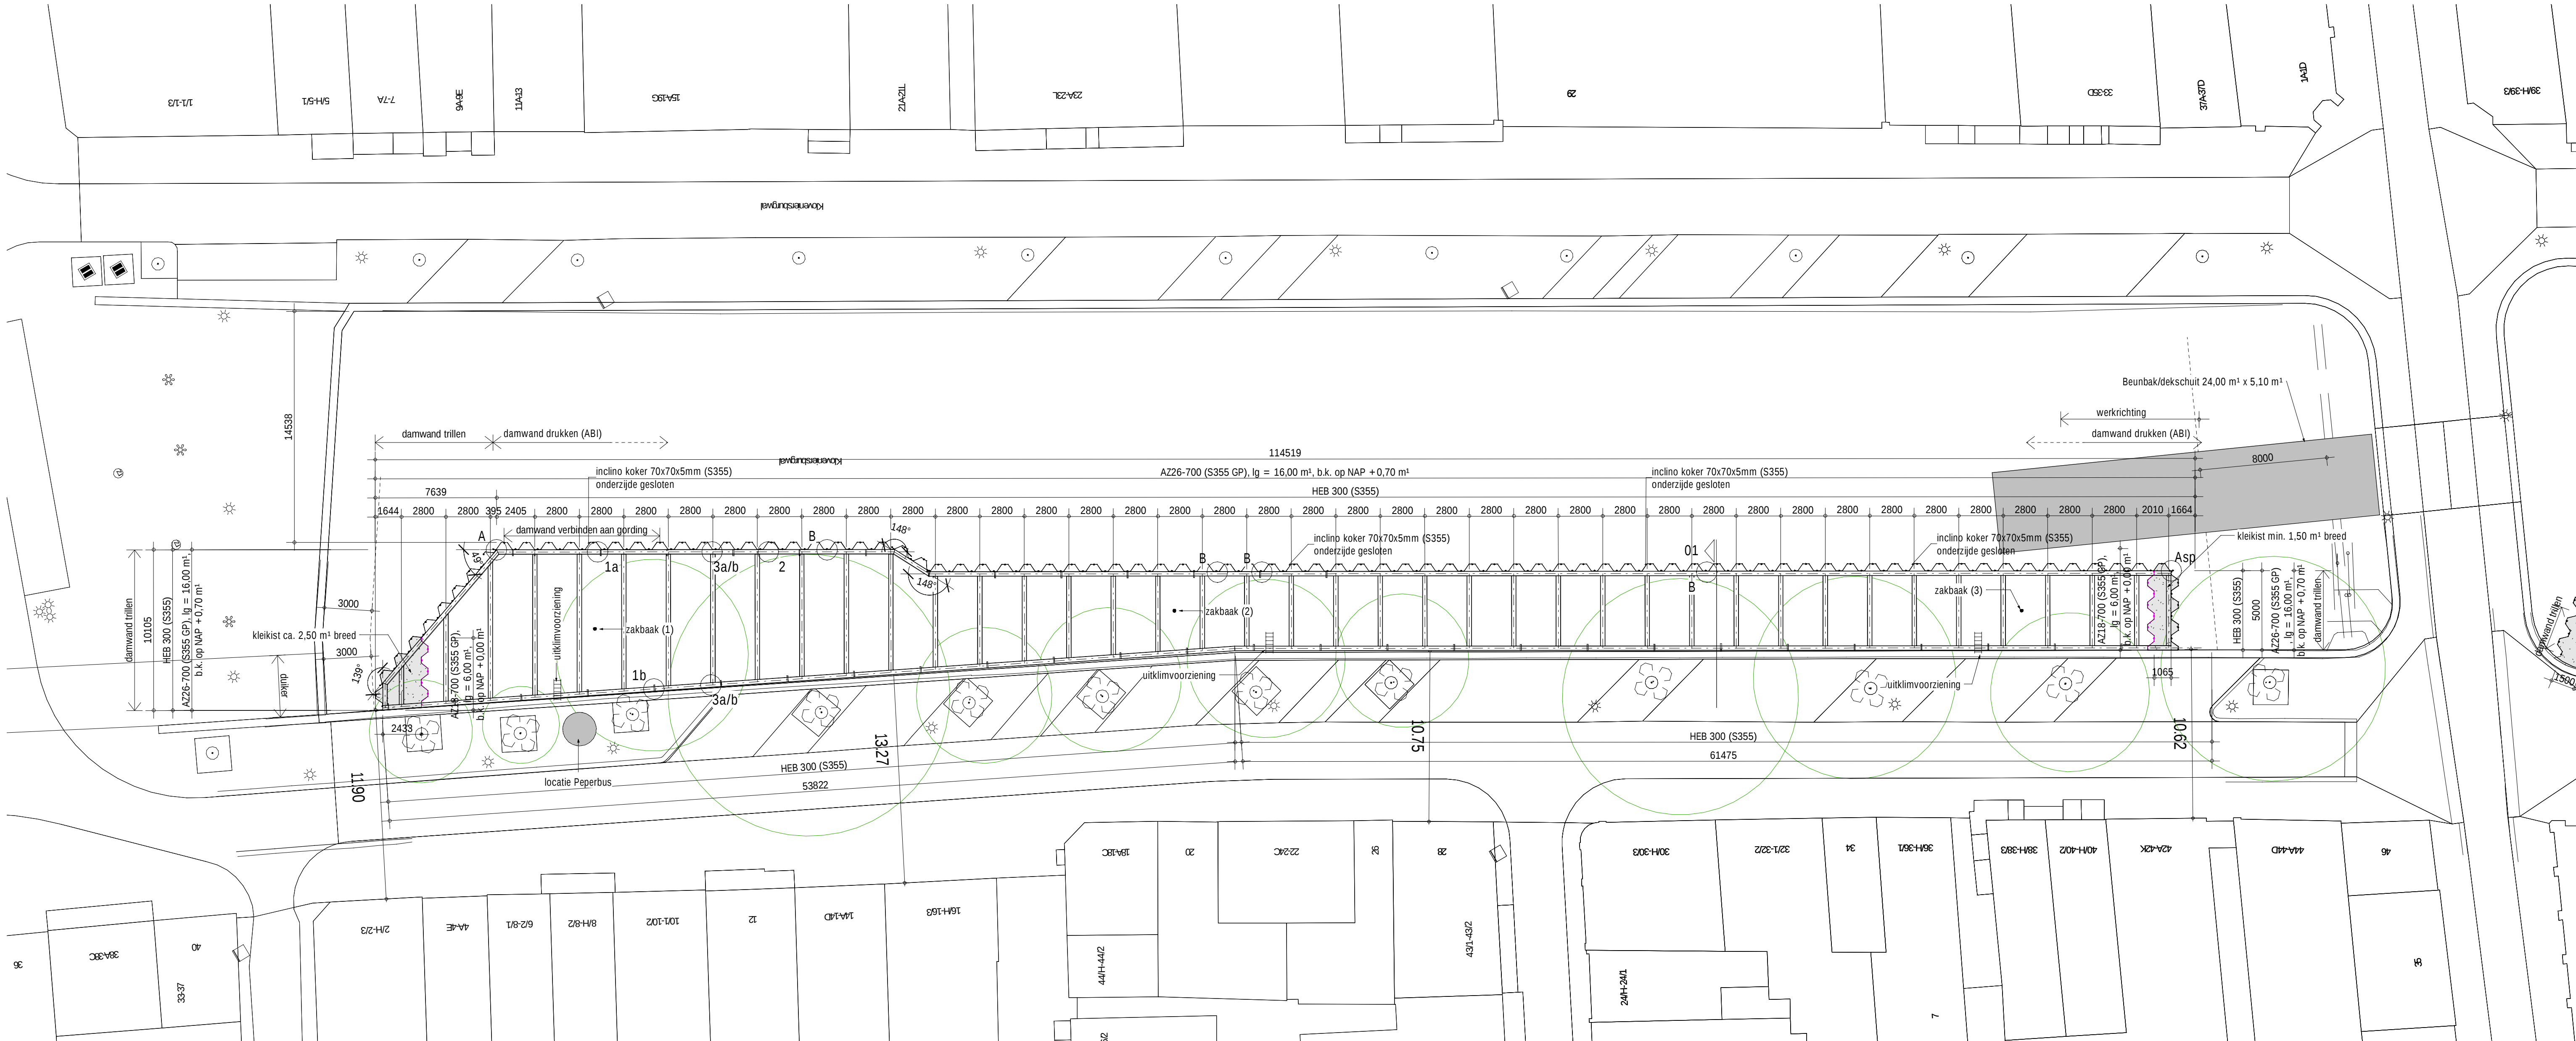
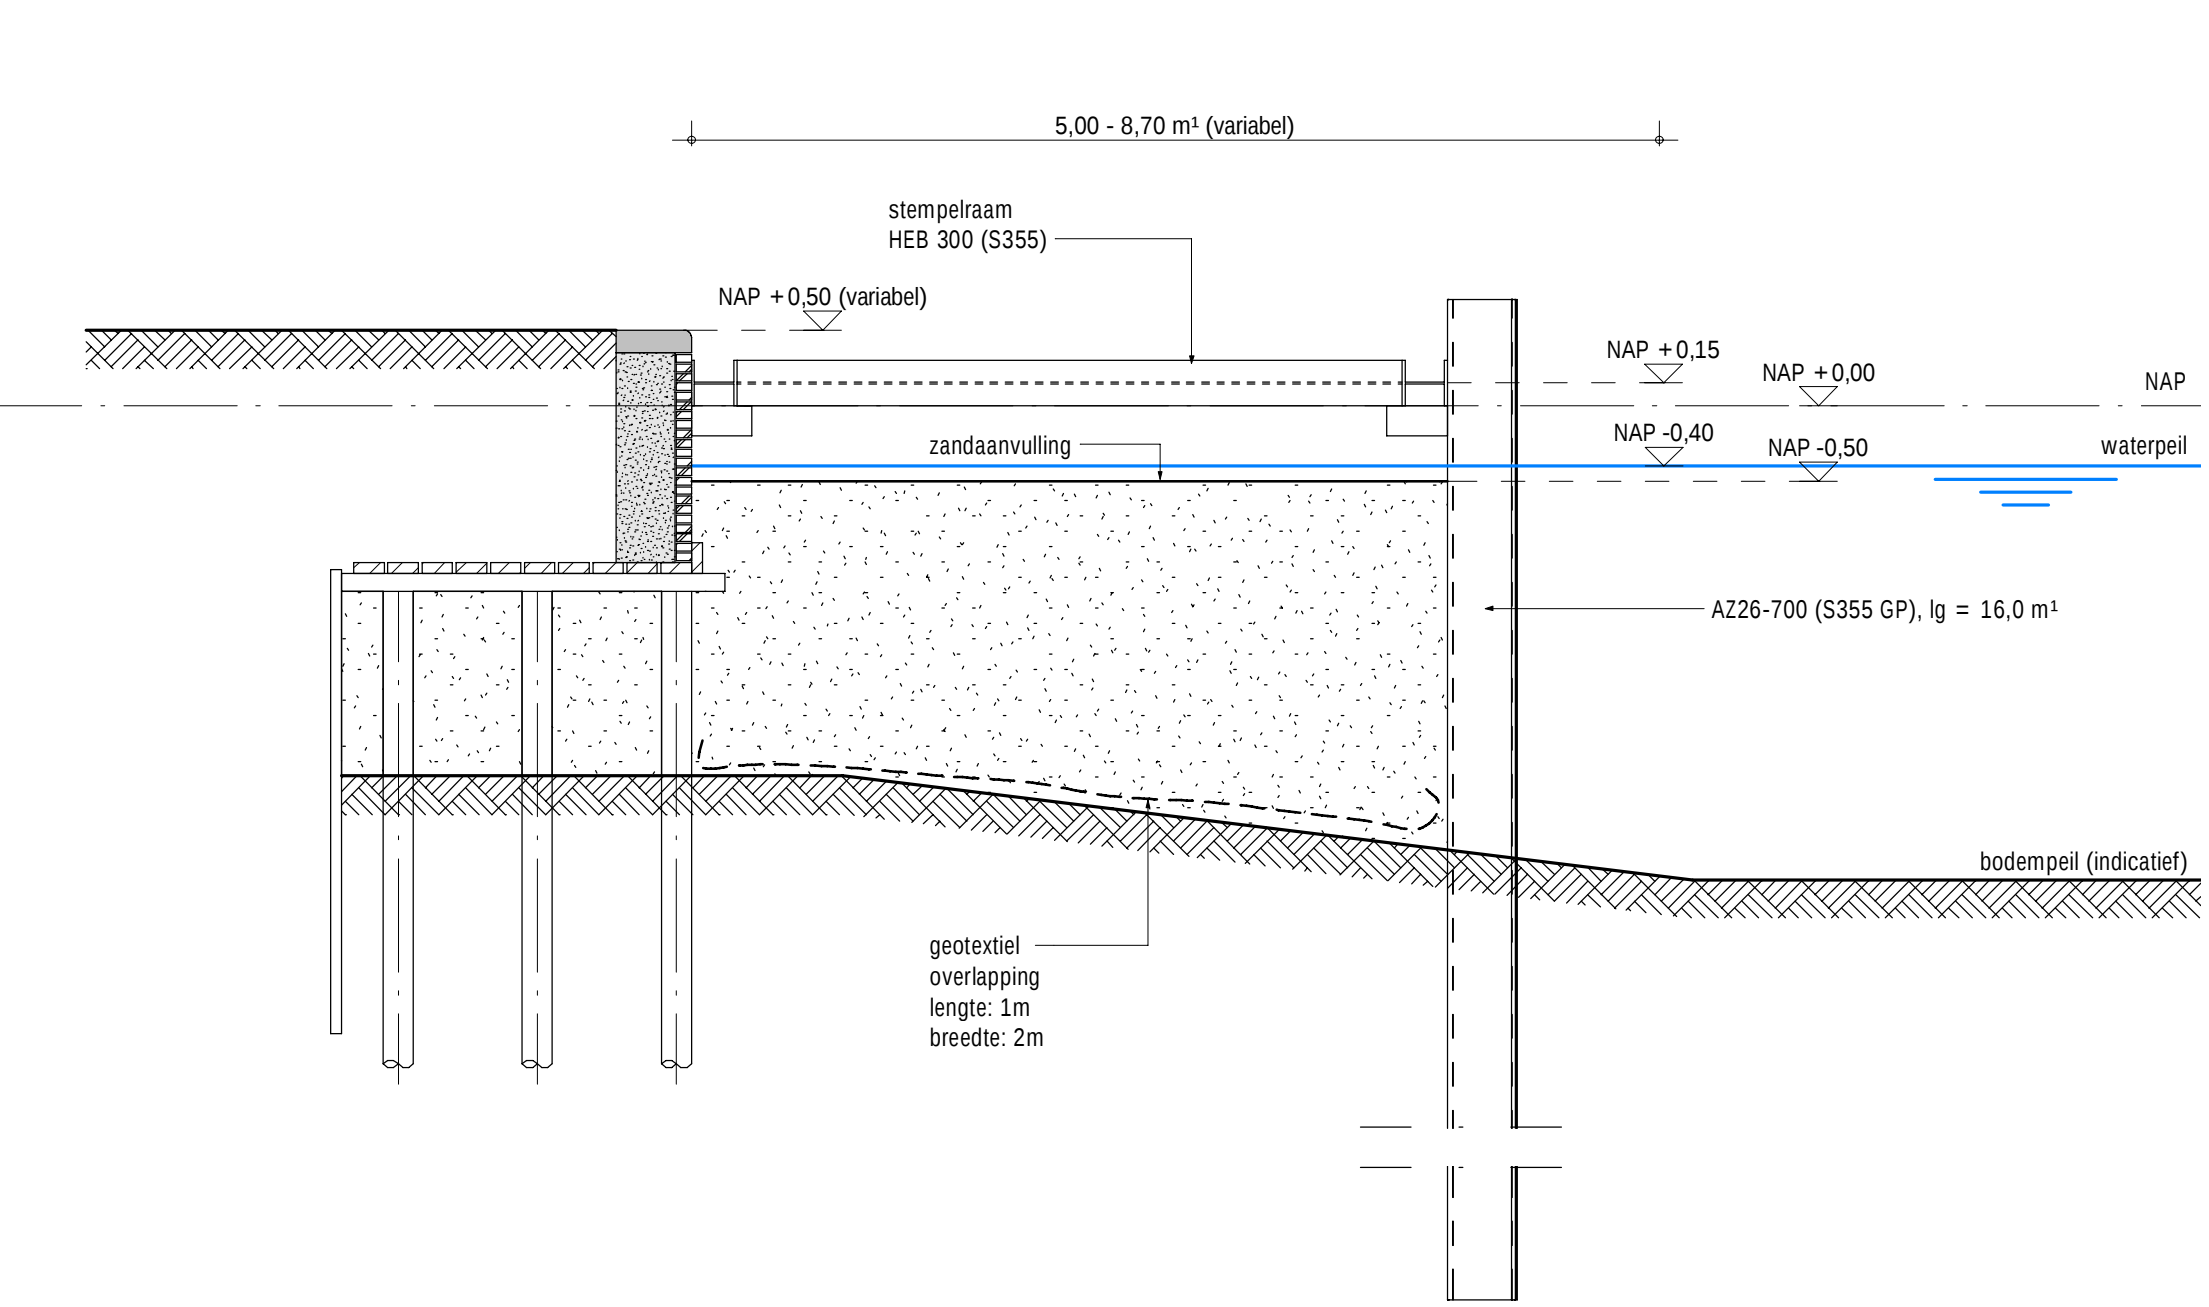
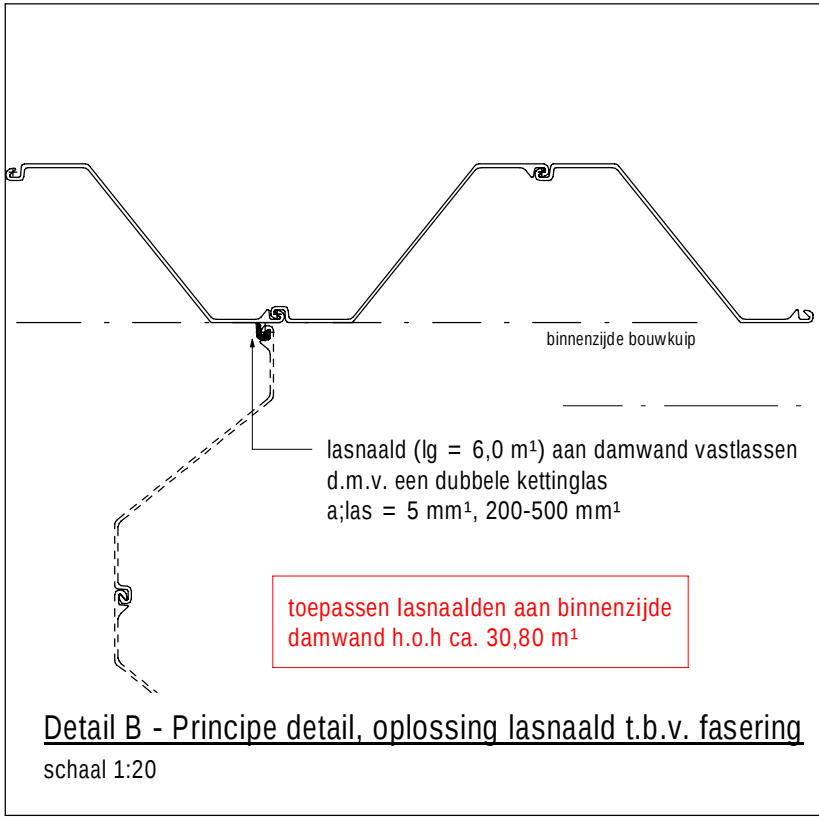
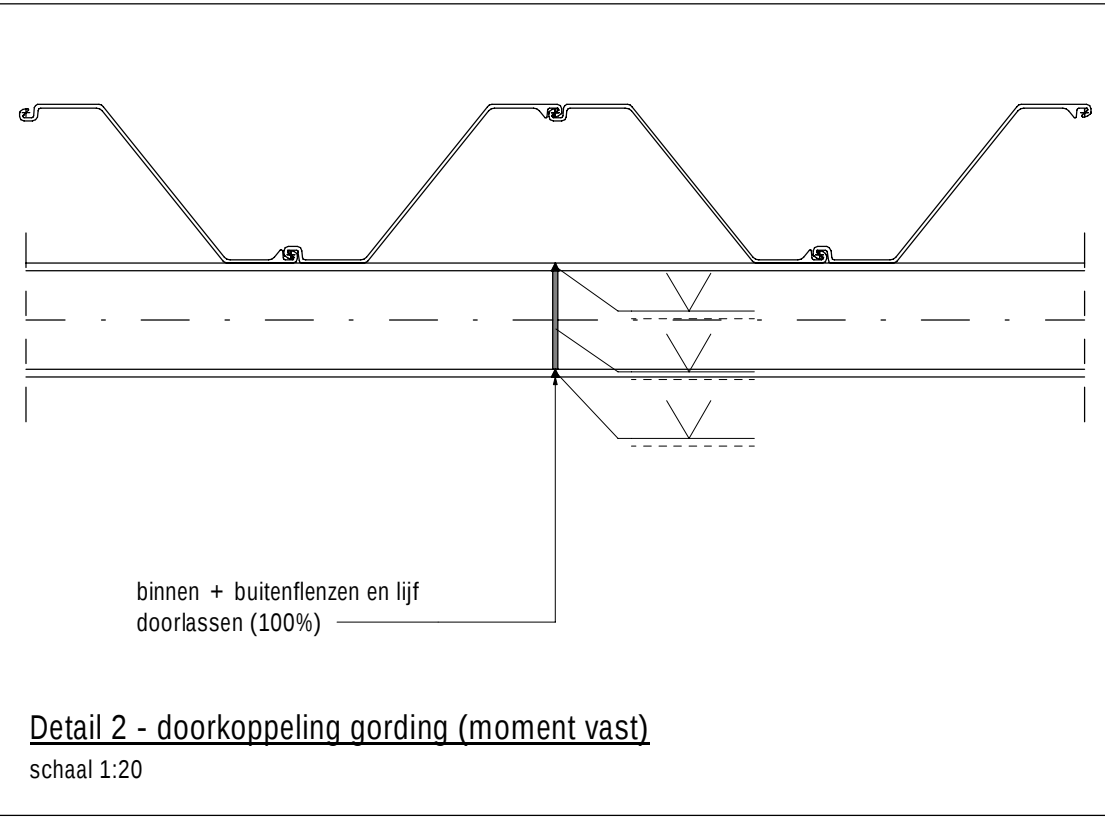


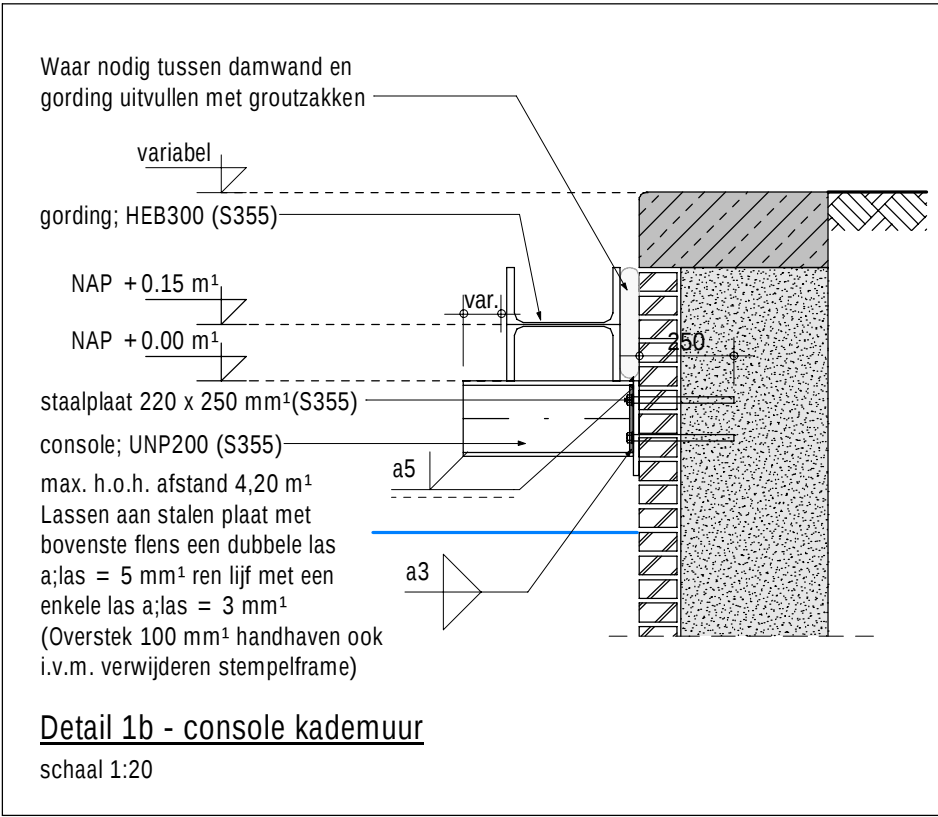




Bovenaanzicht noodconstructie KBW0101

1 : 200

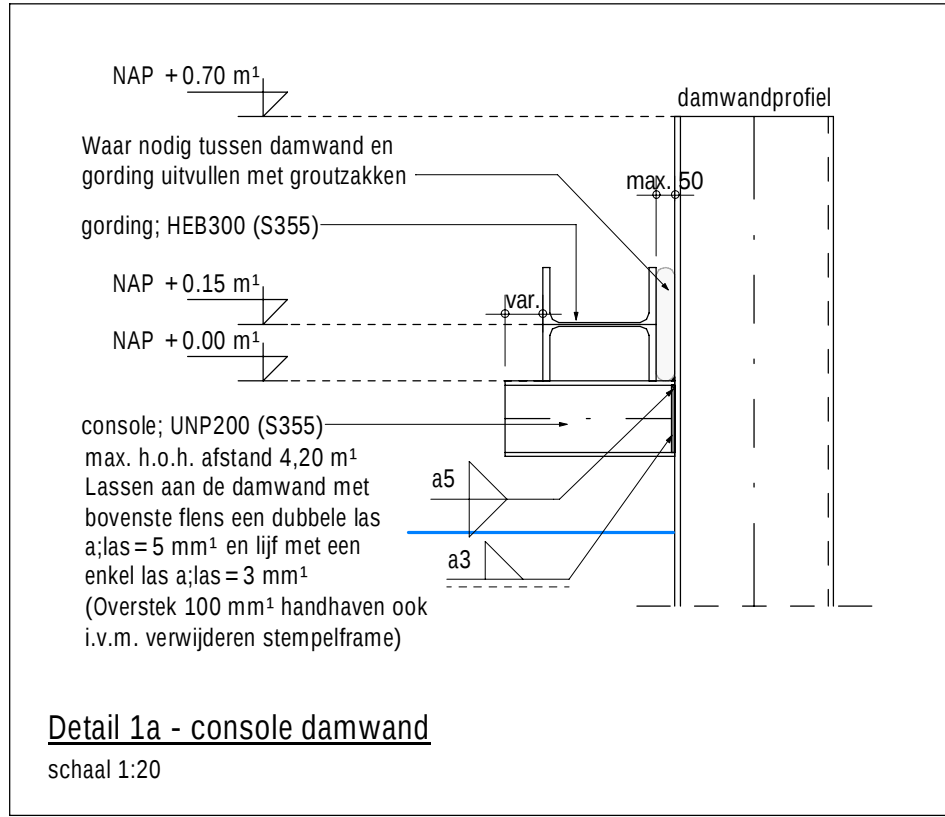

Doorsnede KBW0101

1 : 50

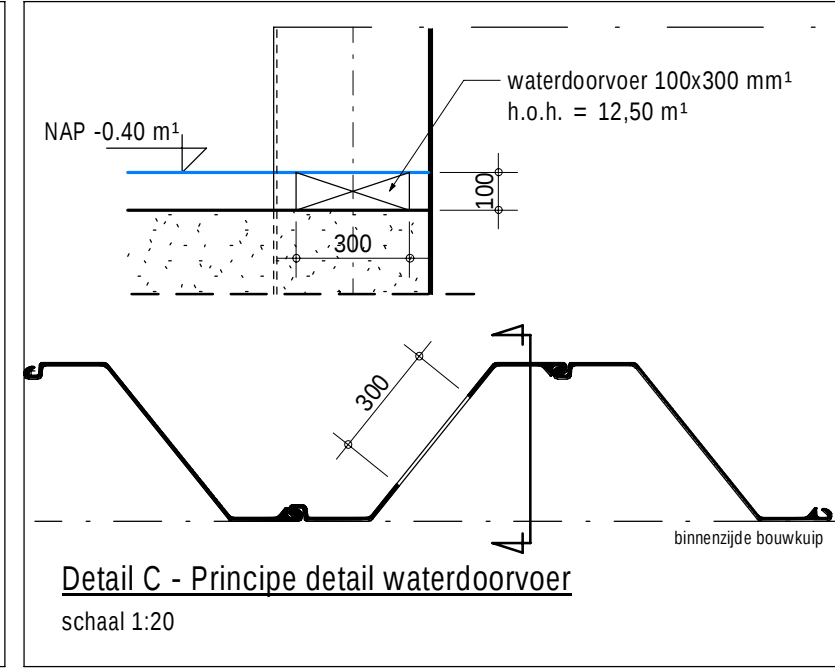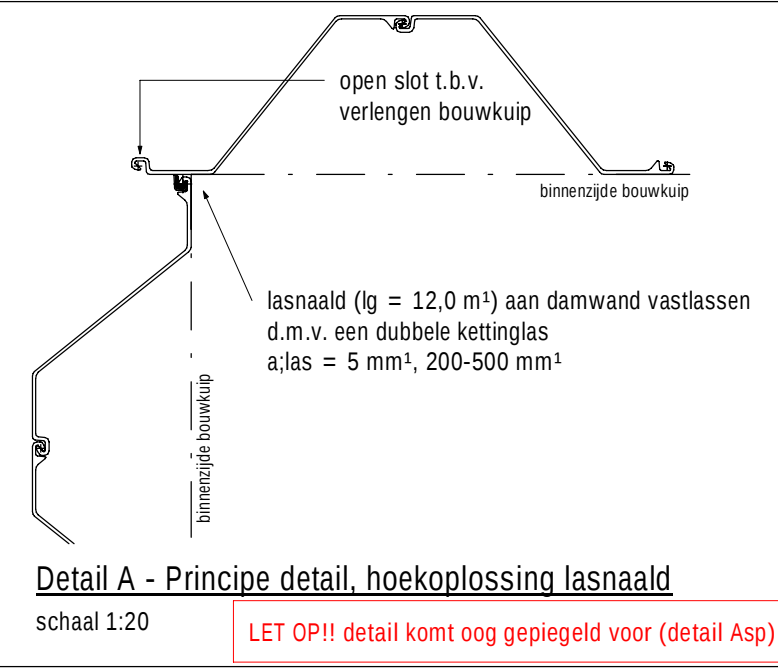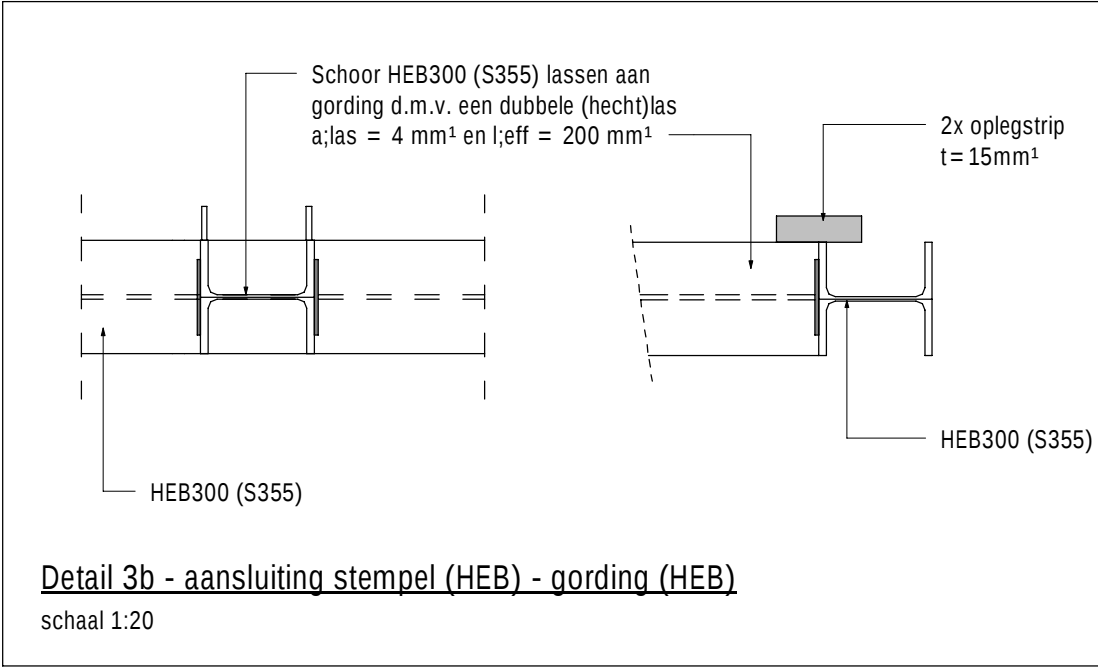

Damwand KBW0101				
omschrijving	lengte	aantal	p.p.n. [t.o.v. NAP]	top [t.o.v. NAP]
AZ18-700 enkel (S355 GP)	6,00 m	13	-6,00 m	+0,00 m
AZ26-700 enkel (S355 GP)	16,00 m	177	-15,30 m	+0,70 m
inclino koker 70x70x5mm (S355)		7	-15,30 m	+0,70 m
onderzijde gesloten				

Stempelframe KBW0101 (hart) NAP +0.15 m¹			
omschrijving	functie	lengte	aantal
HEB 300 (S355)	stempel	1420	1
HEB 300 (S355)	stempel	2449	1
HEB 300 (S355)	gording	2707	1
HEB 300 (S355)	stempel	4400	22
HEB 300 (S355)	stempel	4551	1
HEB 300 (S355)	stempel	4744	1
HEB 300 (S355)	stempel	4937	1
HEB 300 (S355)	stempel	5130	1
HEB 300 (S355)	stempel	5323	1
HEB 300 (S355)	stempel	5517	1
HEB 300 (S355)	stempel	5522	1
HEB 300 (S355)	stempel	5710	1
HEB 300 (S355)	stempel	7302	1
HEB 300 (S355)	stempel	7496	1
HEB 300 (S355)	stempel	7689	1
HEB 300 (S355)	stempel	7882	1
HEB 300 (S355)	stempel	8075	1
HEB 300 (S355)	stempel	8268	1
HEB 300 (S355)	stempel	8461	1
HEB 300 (S355)	stempel	8594	1
HEB 300 (S355)	stempel	8654	1
HEB 300 (S355)	stempel	8847	1
HEB 300 (S355)	gording	11033	1
HEB 300 (S355)	gording	25082	1
HEB 300 (S355)	gording	53763	1
HEB 300 (S355)	gording	59930	1
HEB 300 (S355)	gording	78176	1
UNP 200 (S355)	console	400	40
UNP 200 (S355)	console	462	1

Legenda:

Laswerk stempelframe: EXC2

Algemeen:

- Maatvoering in millimeters
- Maatvoering in het werk controleren
- Hoogtemaatvoering in meters t.o.v. NAP
- Coördinaten in meters t.o.v. RD
- Hoeken/aansluiting in het werk te bepalen
- Positie lasnaalden in het werk bepalen
- Maatvoering consoles indicatief

Damwand:

- Damwandprofiel AZ26-700 (S355 GP o.g.), lengte 16,00 m², b.k. op NAP +0.70 m¹

Damwand t.b.v. kleikist

- Damwandprofiel AZ18-700 (S355 GP o.g.), lengte 6,00 m², b.k. op NAP +0.00 m¹

Stempelframe op NAP +0.15 m¹:

- Gordingen opleggen op consoles (zie detail 1)
- Gordingen onderling aan elkaar koppelen (zie detail 2)
- Waar nodig tussen damwand en gording uitvullen met groutzakken/strippen
- Kopplaat mag uitvoeringstechnisch met hechtlas aan de gording worden gelast
- Stempel mag uitvoeringstechnisch met hechtlas aan de gording worden gelast
- Waar geen lasdikte is aangegeven las uitvoeren met a/las = 4 mm¹

- Gordingen:

HEB 300 met staalkwaliteit S355

- Stempels:

HEB 300 met staalkwaliteit S355, h.o.h. ca. 2,80 m¹

- Consoles:

UNP 200 staalkwaliteit S355, h.o.h. ca. 4,20 m¹
3 x M16 x 300mm², verzinkt 8.8. Verlijmen met Hilti Hi500

Voorzieningen:

- toepassen van inclino-kokers 70x70x5 mm² (S355), onderzijde gesloten, over de gehele lengte van de damwand (verticaal) aanbrengen 3st., h.o.h. ca. 17,00 m¹
- toepassen van hoeknaalden (C9), lg = 6,0 m¹ aan de binnenzijde damwand, h.o.h. ca. 30,80 m¹, zie locatie op tekening (detail B)
- toepassen van zakbakken 3st. per rak
- aanbrengen gat 300x100 mm² in damwand t.b.v. waterdoorvoer, h.o.h. 12,50 m¹ op NAP -0,40 m¹
- toepassen van uitklimvoorziening, zowel aan de waterant als de kadekant, h.o.h. 50,00 m¹
- damwand voorzien van een grijplijn aan buitenzijde damwand net boven waterlijn

Leidingen en zinkers:

- voor exacte positie leidingen en zinkers: zie inmeting Baars Cipitro (d.d. 03-09-2020)

Revisies en wijzigingen:

Rev. Datum: Get./Ver.: Wijziging:

- A 03-09-2020 (SG/JK) Contour damwand
- B 07-09-2020 (SG/JK) Contour damwand zijde Nieuwmarkt aangepast
- C 11-09-2020 (SG/JK) Div. aanpassingen a.d.h.v. opmerkingen
- D 16-09-2020 (AP/JK) Div. aanpassingen a.d.h.v. opmerkingen

Datum: 28-08-2020

Opdrachtgever: Gebr. van 't Hek



Hektec BV
Postbus 88
1462 ZH
Middenbeemster (NL)
tel: +31 299 420808
e-mail: info@hektec.nl
internet: www.hektec.nl

Project: Amsterdam - Kloveniersburgwal

Tekening noodconstructie KBW0101 (rak 1)
incl. damwand

Schaal: zie tekening	Gekend / Ver.: S. Grossouw / JK
Formaat: S34 x 1051 mm	Constructeur:
Projectnr.: 20.1002	Fase: -
	Type: -
	Volgnr.: -
	Rev.: -

ENGINEERING EN MONITORING VOOR
GW EN GEOTECHNIEK

\\gebrvanthek.local\dfsroot\Data\HekTec\2020\201002 Amsterdam - Kloveniersburgwal\Revit\201002-MOD19 Amsterdam - Kloveniersburgwal.rvt