

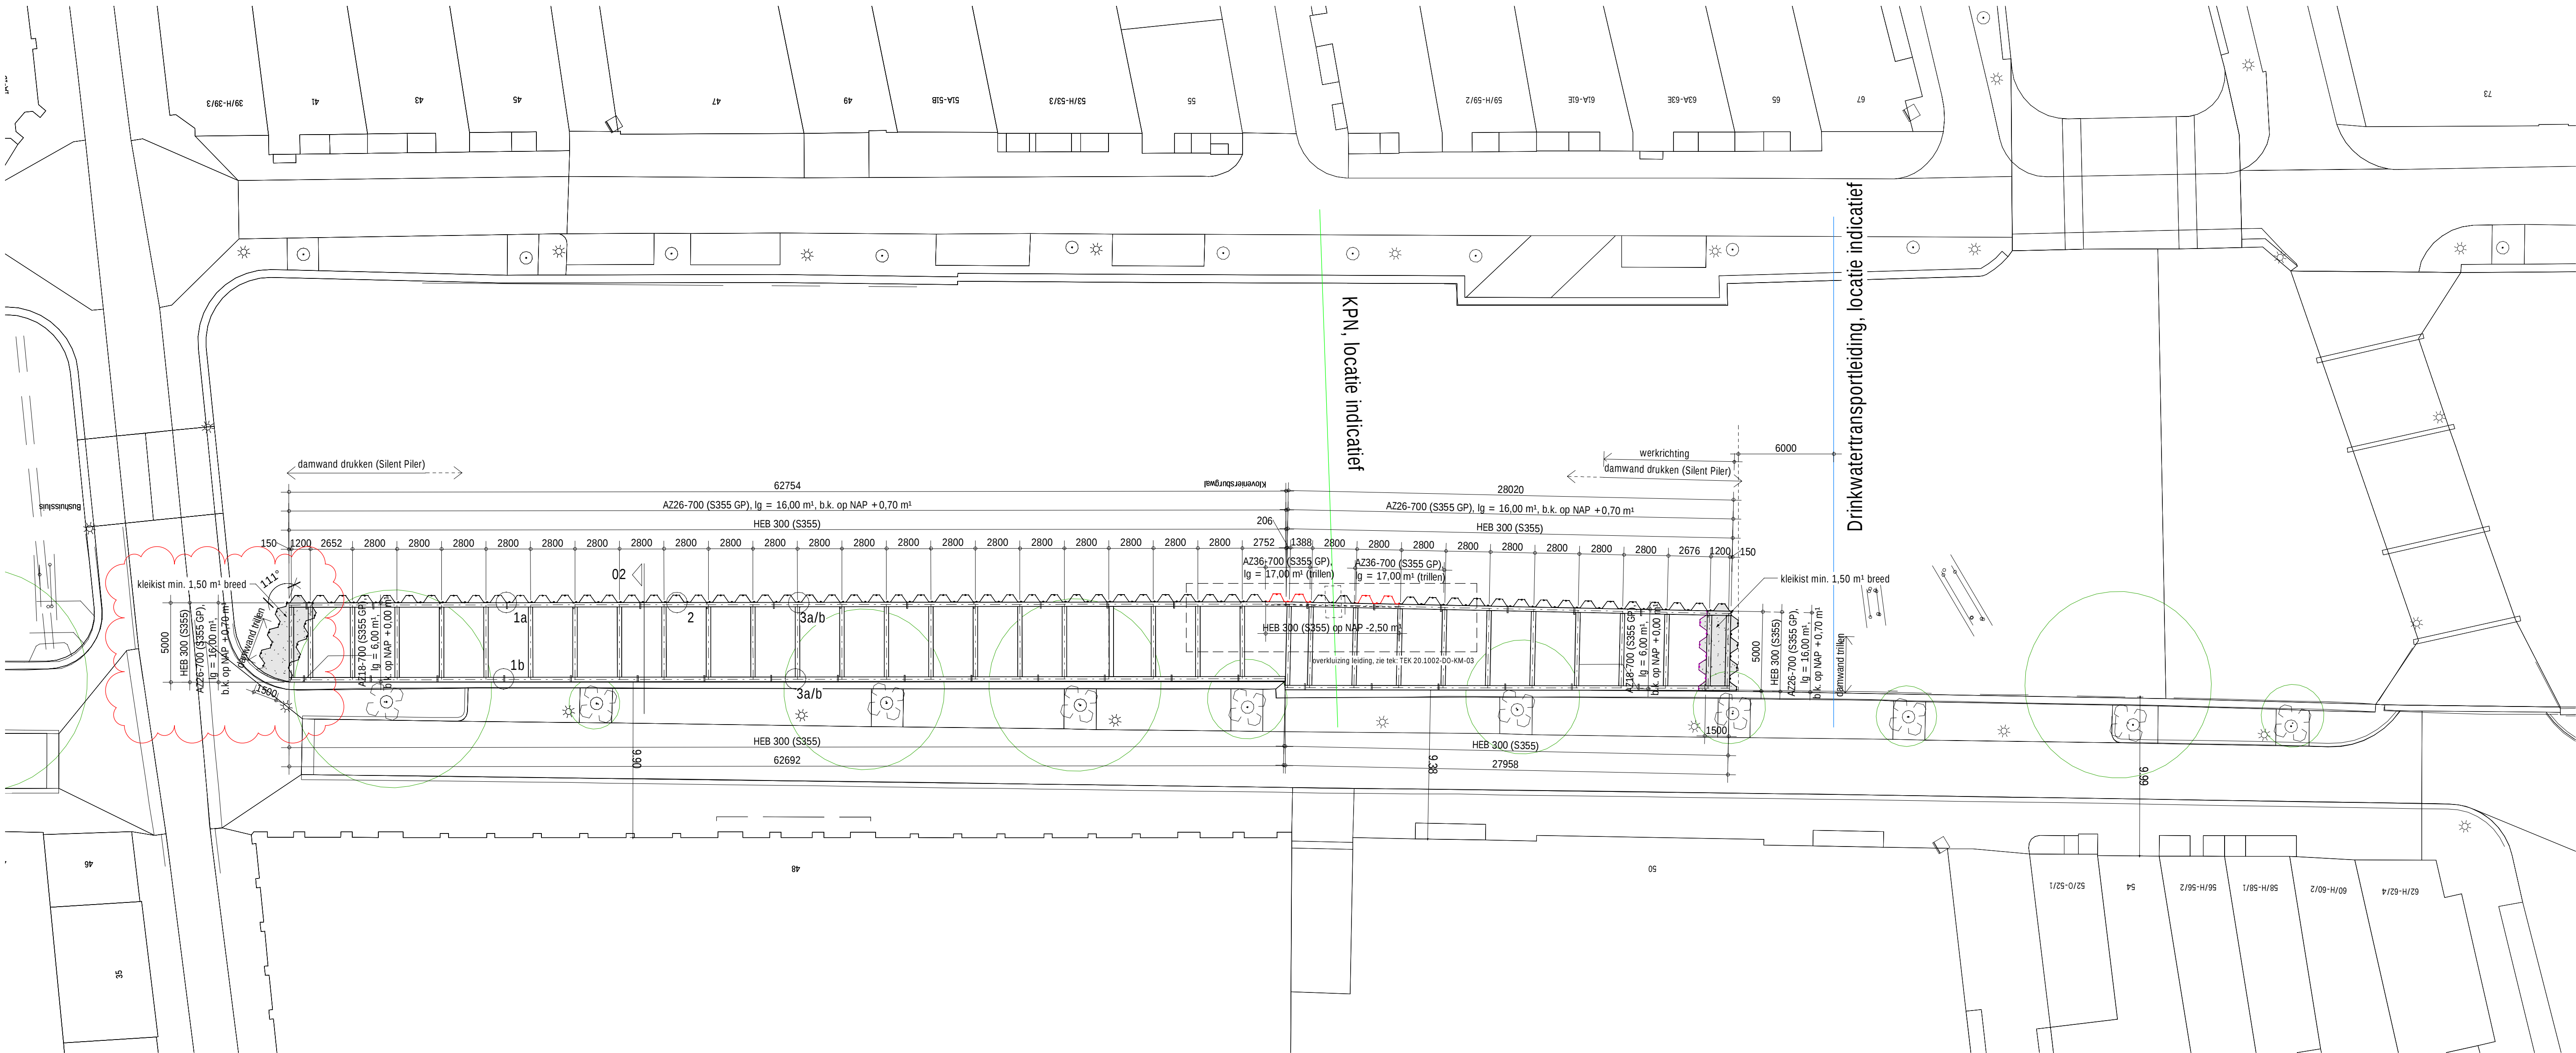
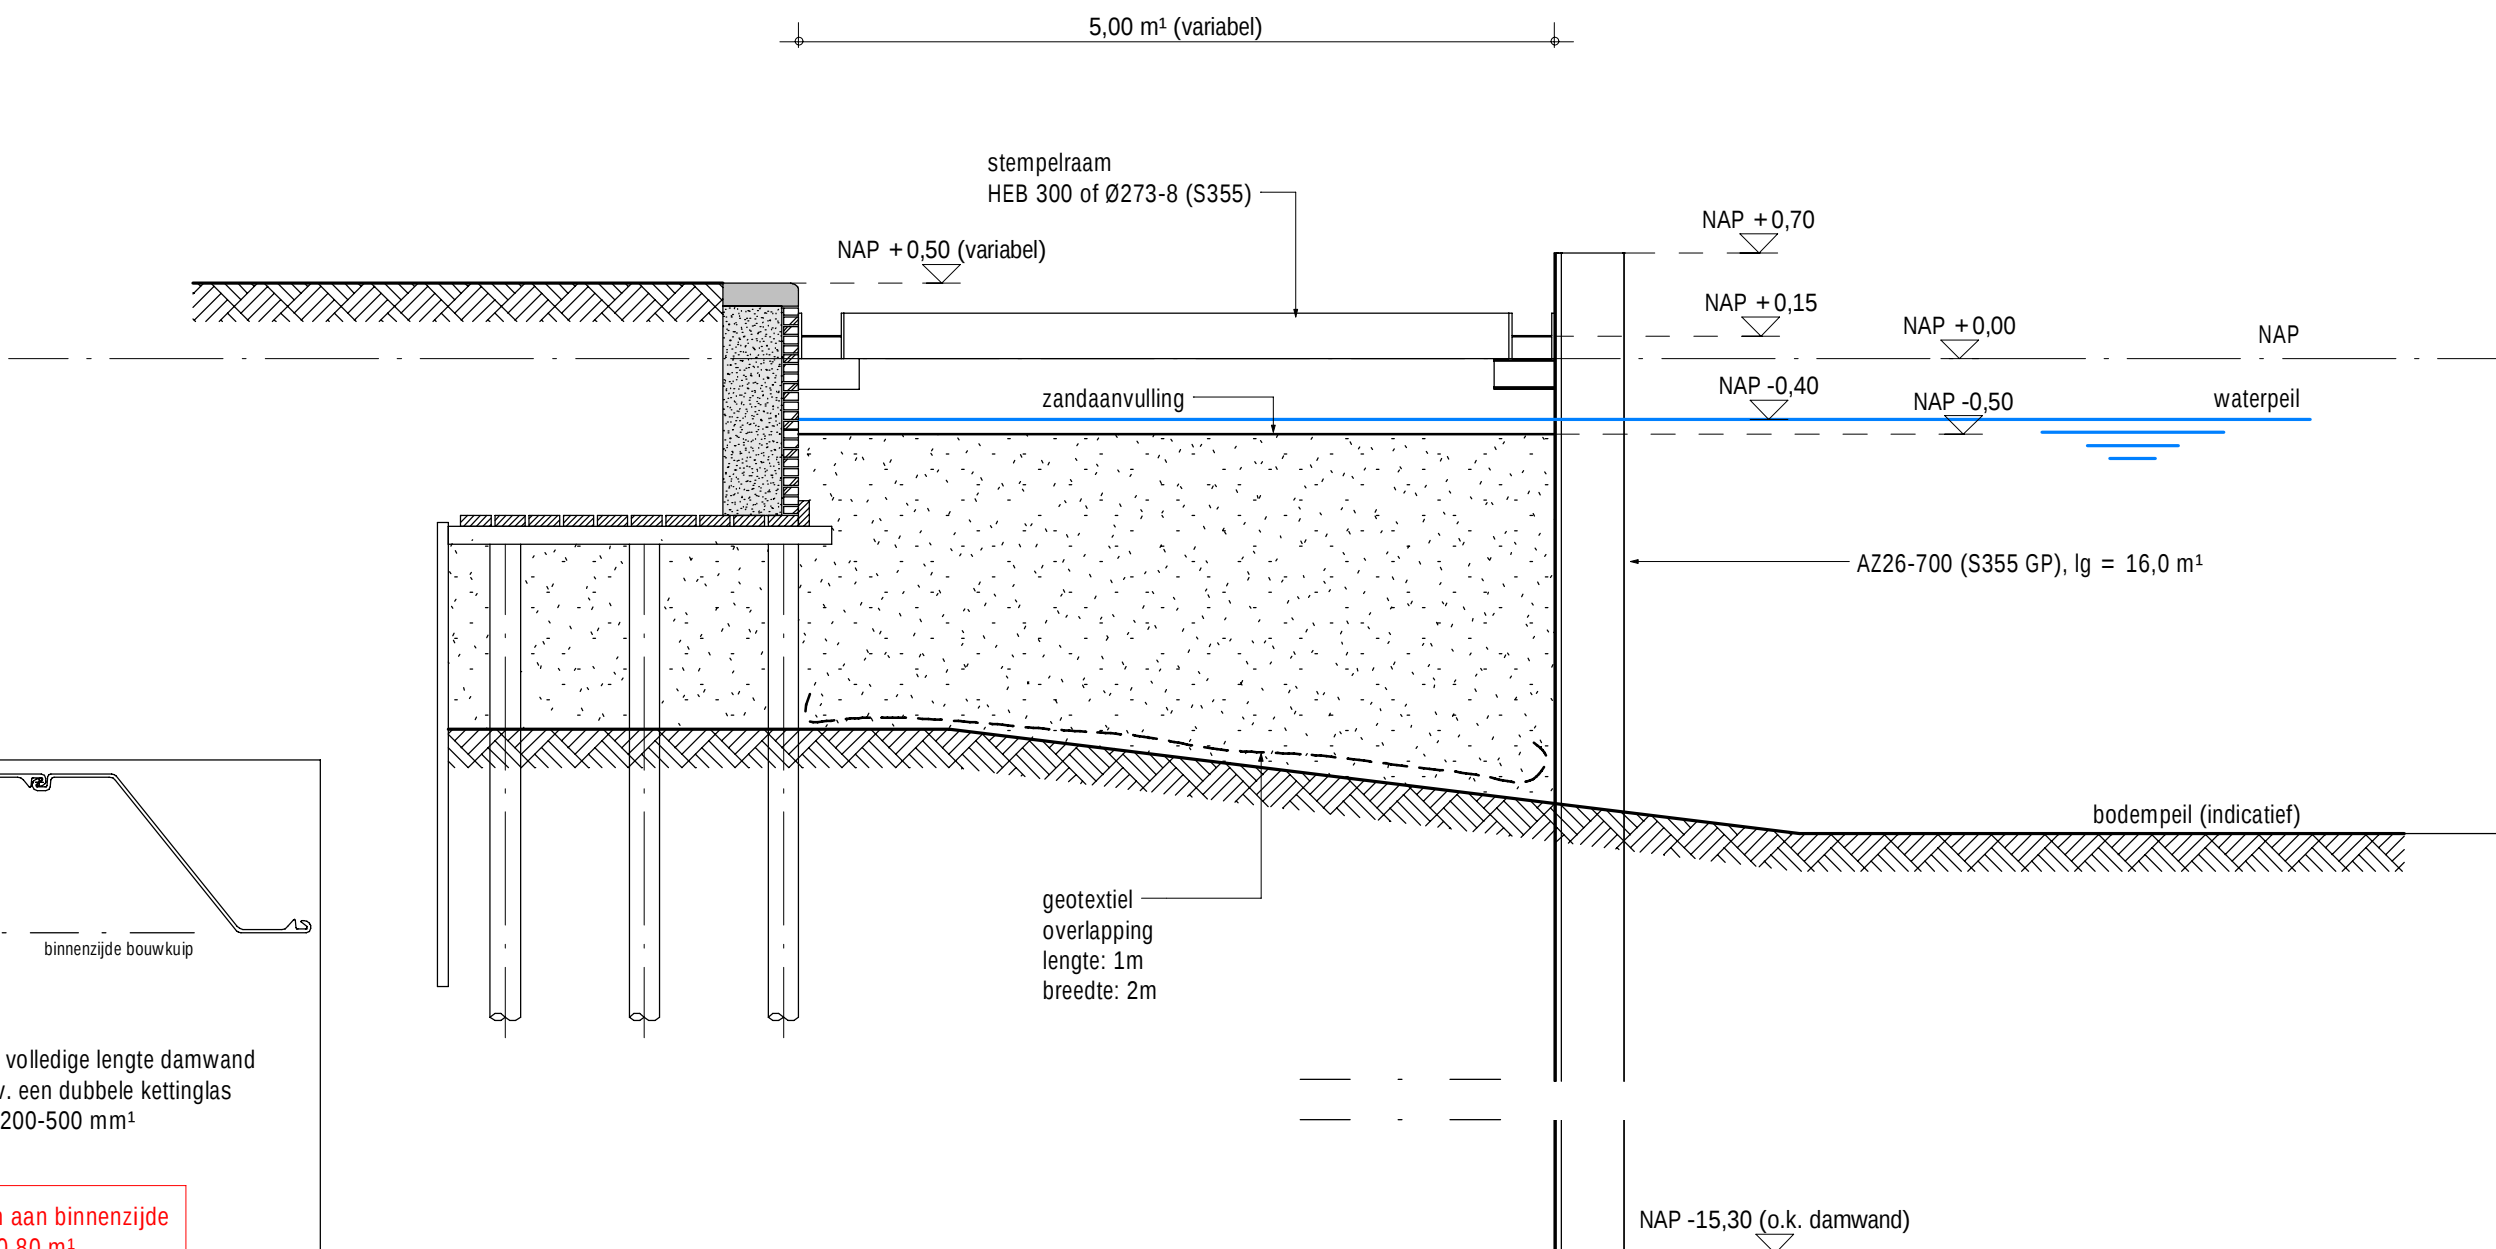
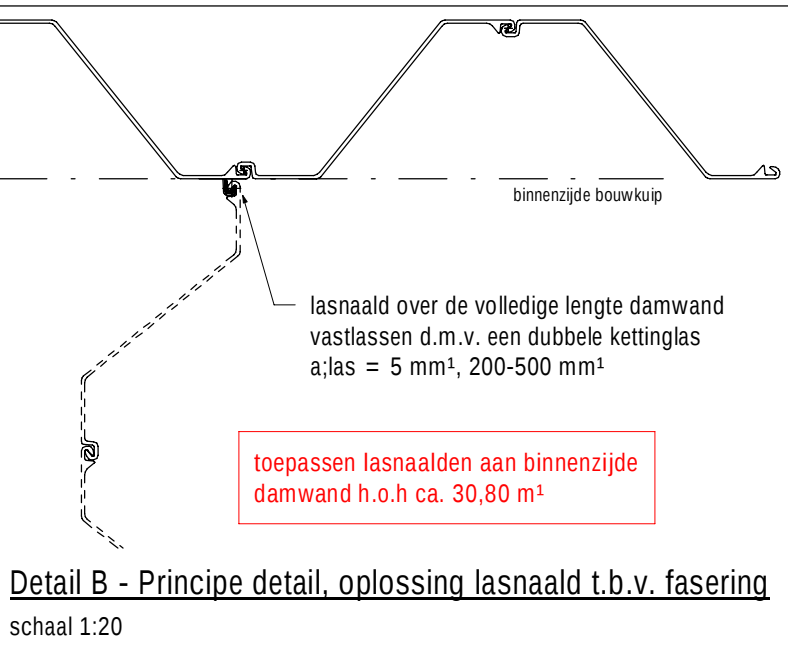
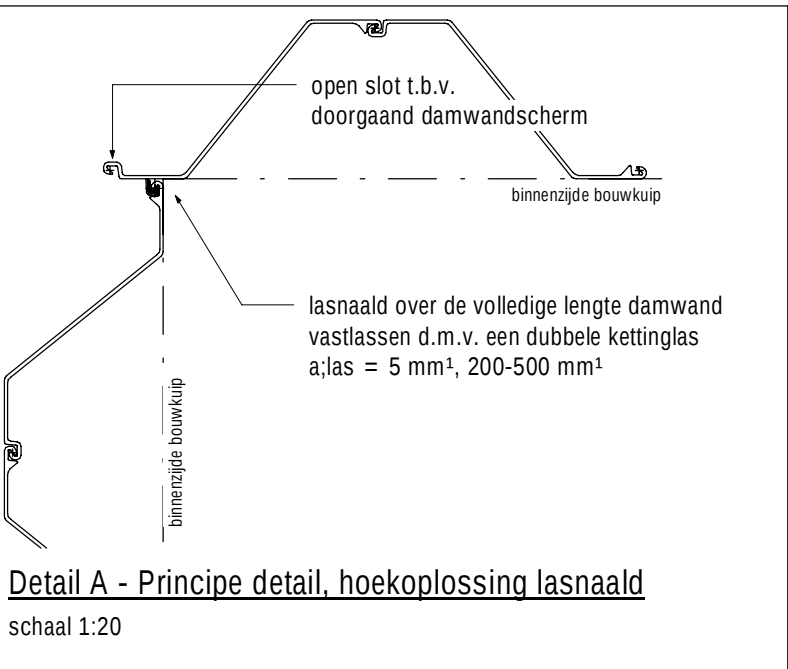
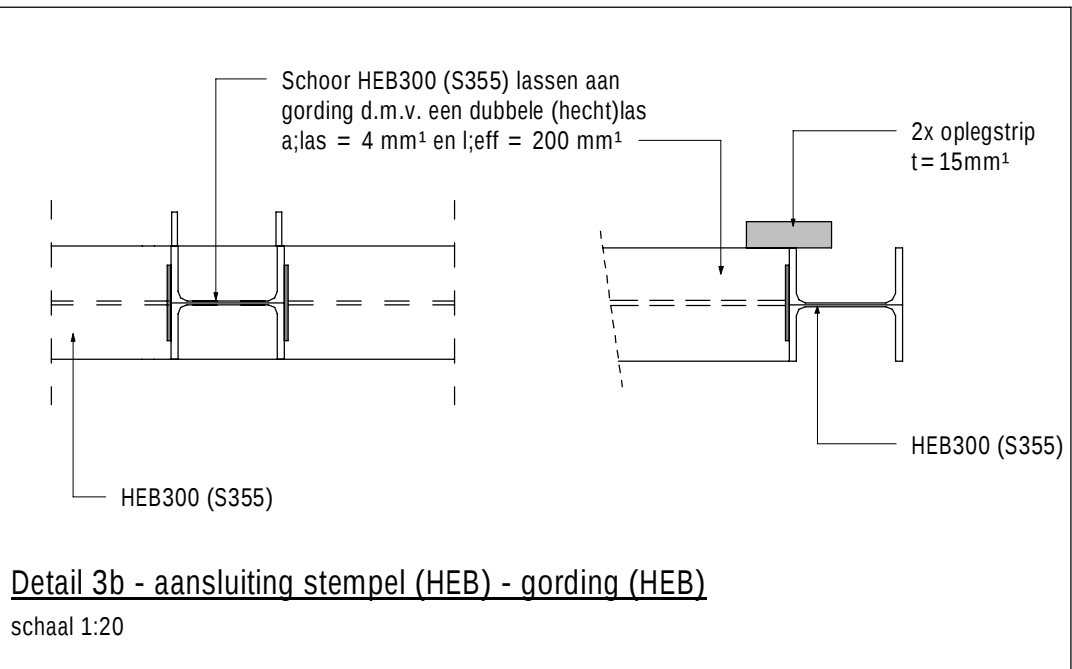
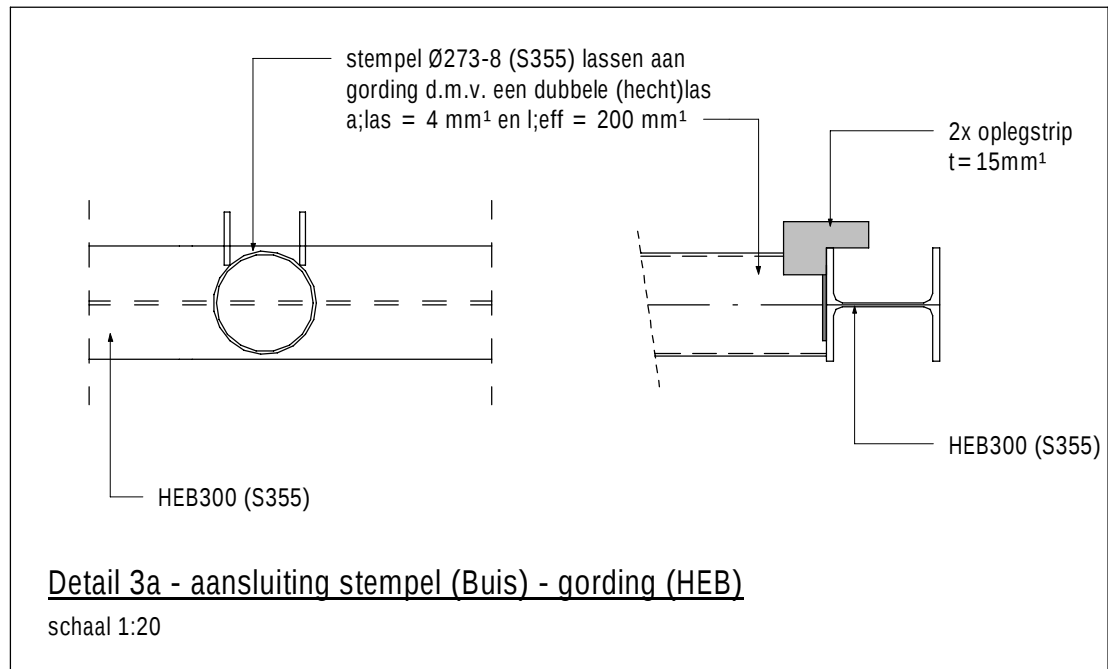
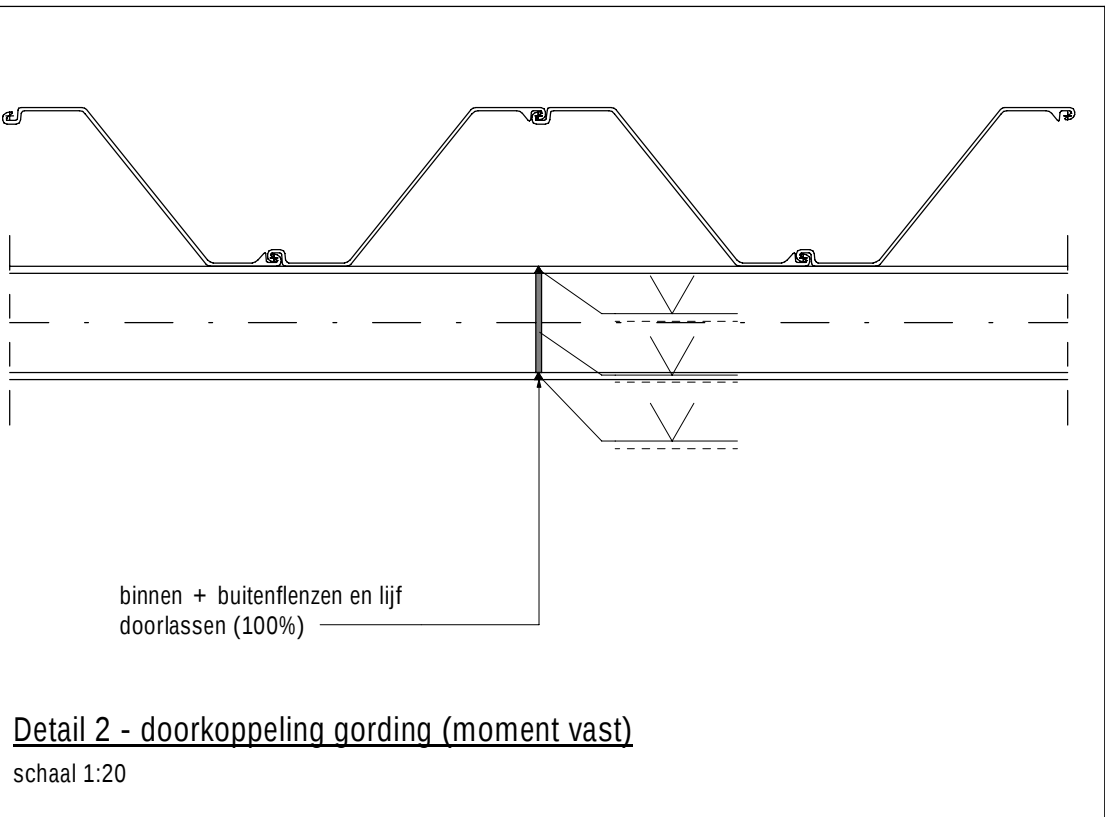
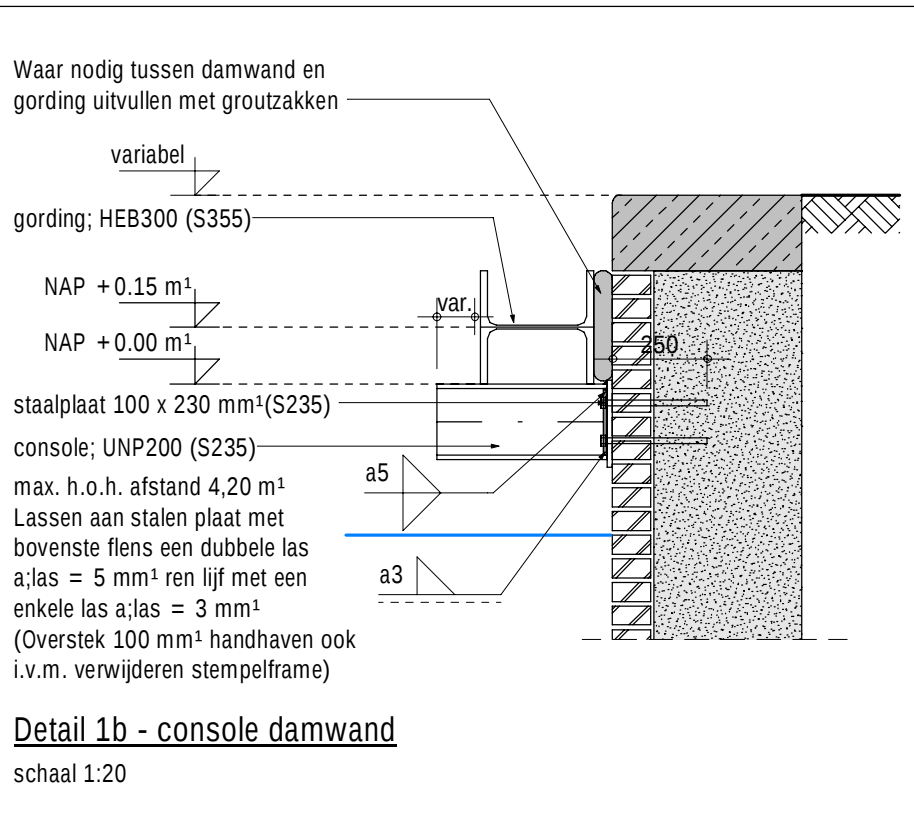


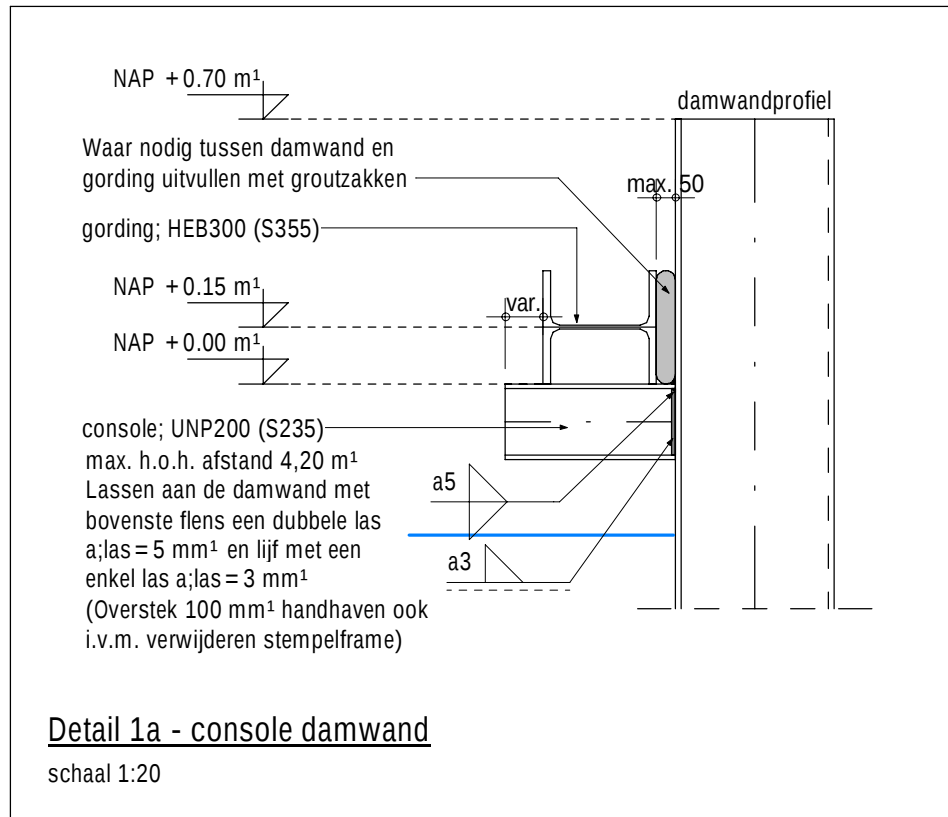

Bovenaanzicht noodconstructie KBW0201

1 : 200

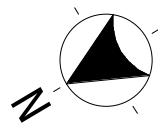

Doorsnede KBW0201

1 : 50

Damwand KBW0201				
omschrijving	lengte	aantal	p.p.n. [t.o.v. NAP]	top [t.o.v. NAP]
AZ18-700 enkel (S240 GP)	6,00 m	7	-6,00 m	+0,00 m
AZ26-700 enkel (S355 GP)	6,00 m	7	-6,00 m	+0,00 m
AZ26-700 enkel (S355 GP)	3,10 m	4	-2,40 m	+0,70 m
AZ26-700 enkel (S355 GP)	16,00 m	131	-15,30 m	+0,70 m
AZ36-700N enkel (S355 GP)	17,00 m	8	-16,30 m	+0,70 m

Stempelframe KBW0201 (hart) NAP + 0.15 m ¹				
omschrijving	functie	lengte	aantal	
HEB 200 (S235)	gording	1290	1	
HEB 200 (S235)	gording	7108	1	
HEB 300 (S235)	gording	27970	1	
HEB 300 (S235)	gording	28019	1	
HEB 300 (S235)	gording	62686	1	
HEB 300 (S235)	gording	62753	1	
HEB 300 of Ø273-8 (S355)	stempel	4400	23	
HEB 300 of Ø273-8 (S355)	stempel	4404	1	
HEB 300 of Ø273-8 (S355)	stempel	4426	1	
HEB 300 of Ø273-8 (S355)	stempel	4481	1	
HEB 300 of Ø273-8 (S355)	stempel	4536	1	
HEB 300 of Ø273-8 (S355)	stempel	4591	1	
HEB 300 of Ø273-8 (S355)	stempel	4647	1	
HEB 300 of Ø273-8 (S355)	stempel	4702	1	
HEB 300 of Ø273-8 (S355)	stempel	4757	1	
HEB 300 of Ø273-8 (S355)	stempel	4812	1	
HEB 300 of Ø273-8 (S355)	stempel	4867	1	
HEB 300 of Ø273-8 (S355)	stempel	4923	1	
HEB 300 of Ø273-8 (S355)	stempel	4950	1	
UNP 200 (S235)	console	400	37	

Legenda:

Veiligheidsklasse: RC1
Executieklasse: n.v.t.

Algemeen:

- Maatvoering in millimeters
- Maatvoering in het werk controleren
- Hoogtemaatvoering in meters t.o.v. NAP
- Coördinaten in meters t.o.v. RD
- Hoeken/aansluiting in het werk te bepalen
- Positie lasnaalden in het werk bepalen
- Maatvoering consoles indicatief

Damwand:

- Damwandprofiel AZ26-700 (S355 GP o.g.), lengte 16,00 m¹, b.k. op NAP + 0,70 m¹

Damwand t.b.v. kleikist

- Damwandprofiel AZ18-700 (S240 GP o.g.), lengte 16,00 m¹, b.k. op NAP + 0,00 m¹

Damwand t.b.v. overkluizing (KBW0201)

- Damwandprofiel AZ26-700 (S355 GP o.g.), lengte 4,34 m¹, b.k. op NAP + 0,70 m¹ (4 enkele planken)
- Damwandprofiel AZ36-700 (S355 GP o.g.), lengte 17,00 m¹, b.k. op NAP + 0,70 m¹ (2x 4 enkele planken aan weerszijde)

Stempelframe op NAP + 0.15 m¹:

- Gordingen opleggen op consoles (zie detail 1)
- Gordingen onderling aan elkaar koppelen (zie detail 2)
- Waar nodig tussen damwand en gording uitvullen met groutzakken/Stripten
- Kopplaat mag uitvoeringstechnisch met hechtlas aan de gording worden gelast
- Buis mag uitvoeringstechnisch met hechtlas aan de gording worden gelast
- Waar geen lasdikte is aangegeven las uitvoeren met a_{las} = 4 mm¹

- Gordingen:

HEB 300 met staalkwaliteit S355

- Stempels:

HEB 300 of Ø273-8 met staalkwaliteit S355, h.o.h. ca. 2,80 m¹

- Consoles:

UNP 200 staalkwaliteit S235, h.o.h. ca. 4,20 m¹

Voorzieningen:

- toepassen van inclinkokers 60x60x6 mm¹, onderzijde gesloten, over de gehele lengte van de damwand (verticaal) aanbrengen h.o.h. ca. 50,00 m¹, 2st. per rak
- toepassen van hoeknaalden (C9) aan de binnenzijde damwand, h.o.h. ca. 30,80 m¹
- toepassen van zakbaken, 2st. per rak
- aanbrengen gat Ø50 mm¹ h.o.h. 25,00 m¹ op NAP -0,40 m¹
- toepassen van uitklimvoorziening, zowel aan de waterkant als de kadekant, h.o.h. 50,00 m¹
- damwand voorzien van een wrijfgording of grijplijn

Revisies en wijzigingen:

Rev. Datum: Get/Ver.: Wijziging:

A 03-09-2020 (SG/JK) Contour damwand

Datum: 28-08-2020 Opdrachtgever: Gebr. van 't Hek



Hektec BV
Postbus 68
1462 ZH
Middenbeemster (NL)
tel: +31 299 420808
e-mail: info@hektec.nl
internet: www.hektec.nl

Project: Amsterdam - Kloveniersburgwal

Tekening noodconstructie KBW0201 (rak 2)
incl. damwand

Schaal: zie tekening
Formaat: 594 x 1051 mm
Projectnr.: 20.1002 - DO - KM - 02 - A
Gekend / Ver.: S. Grossouw / JK
Constructeur:
Type: Volgr.:
Rak:

ENGINEERING EN MONITORING VOOR
GW EN GEOTECHNIEK

L\2020\201002 Amsterdam - Kloveniersburgwal\Revit\201002-MOD19 Amsterdam - Kloveniersburgwal.rvt