


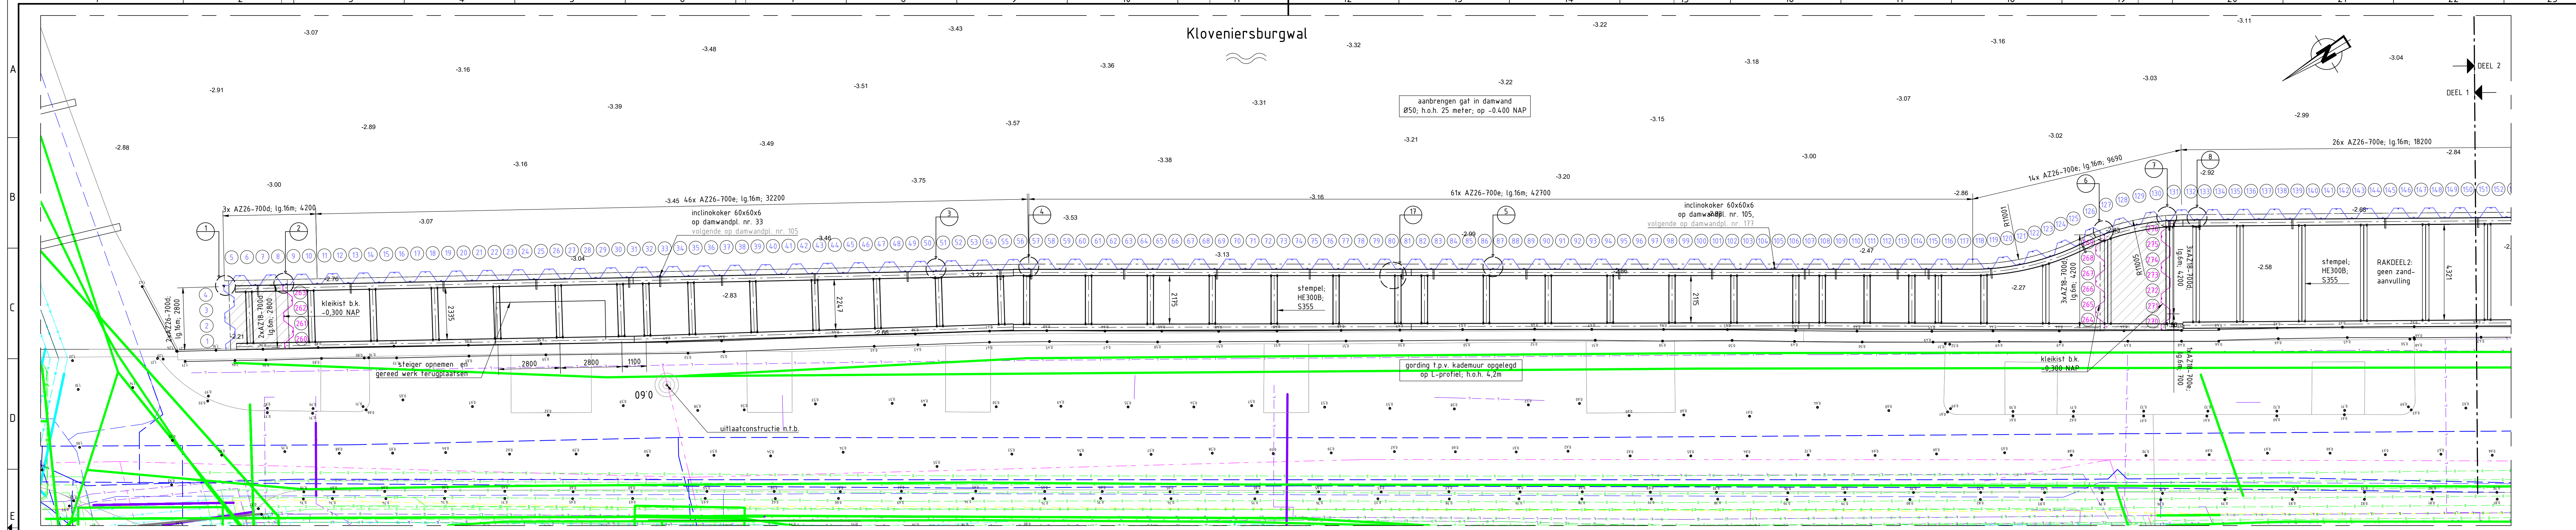


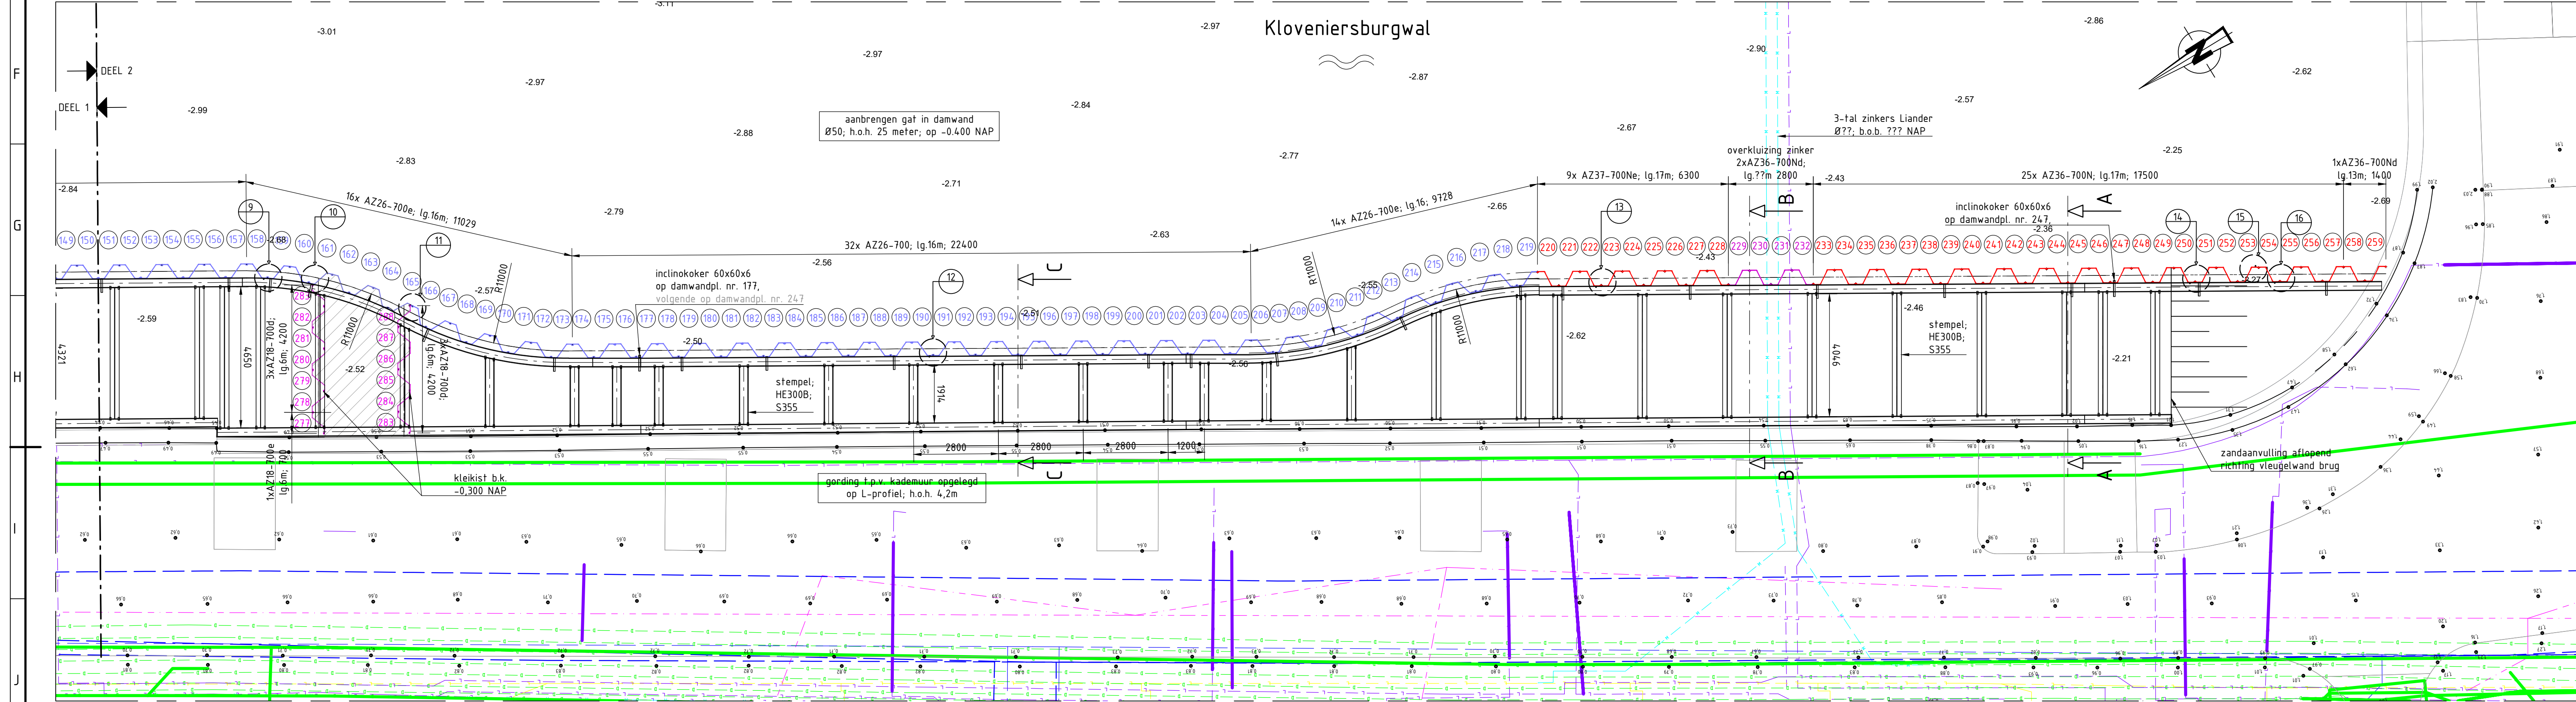


OVERZICHT DAMWANDCONSTRUCTIE [DEEL 1]
SCHAAL 1:100

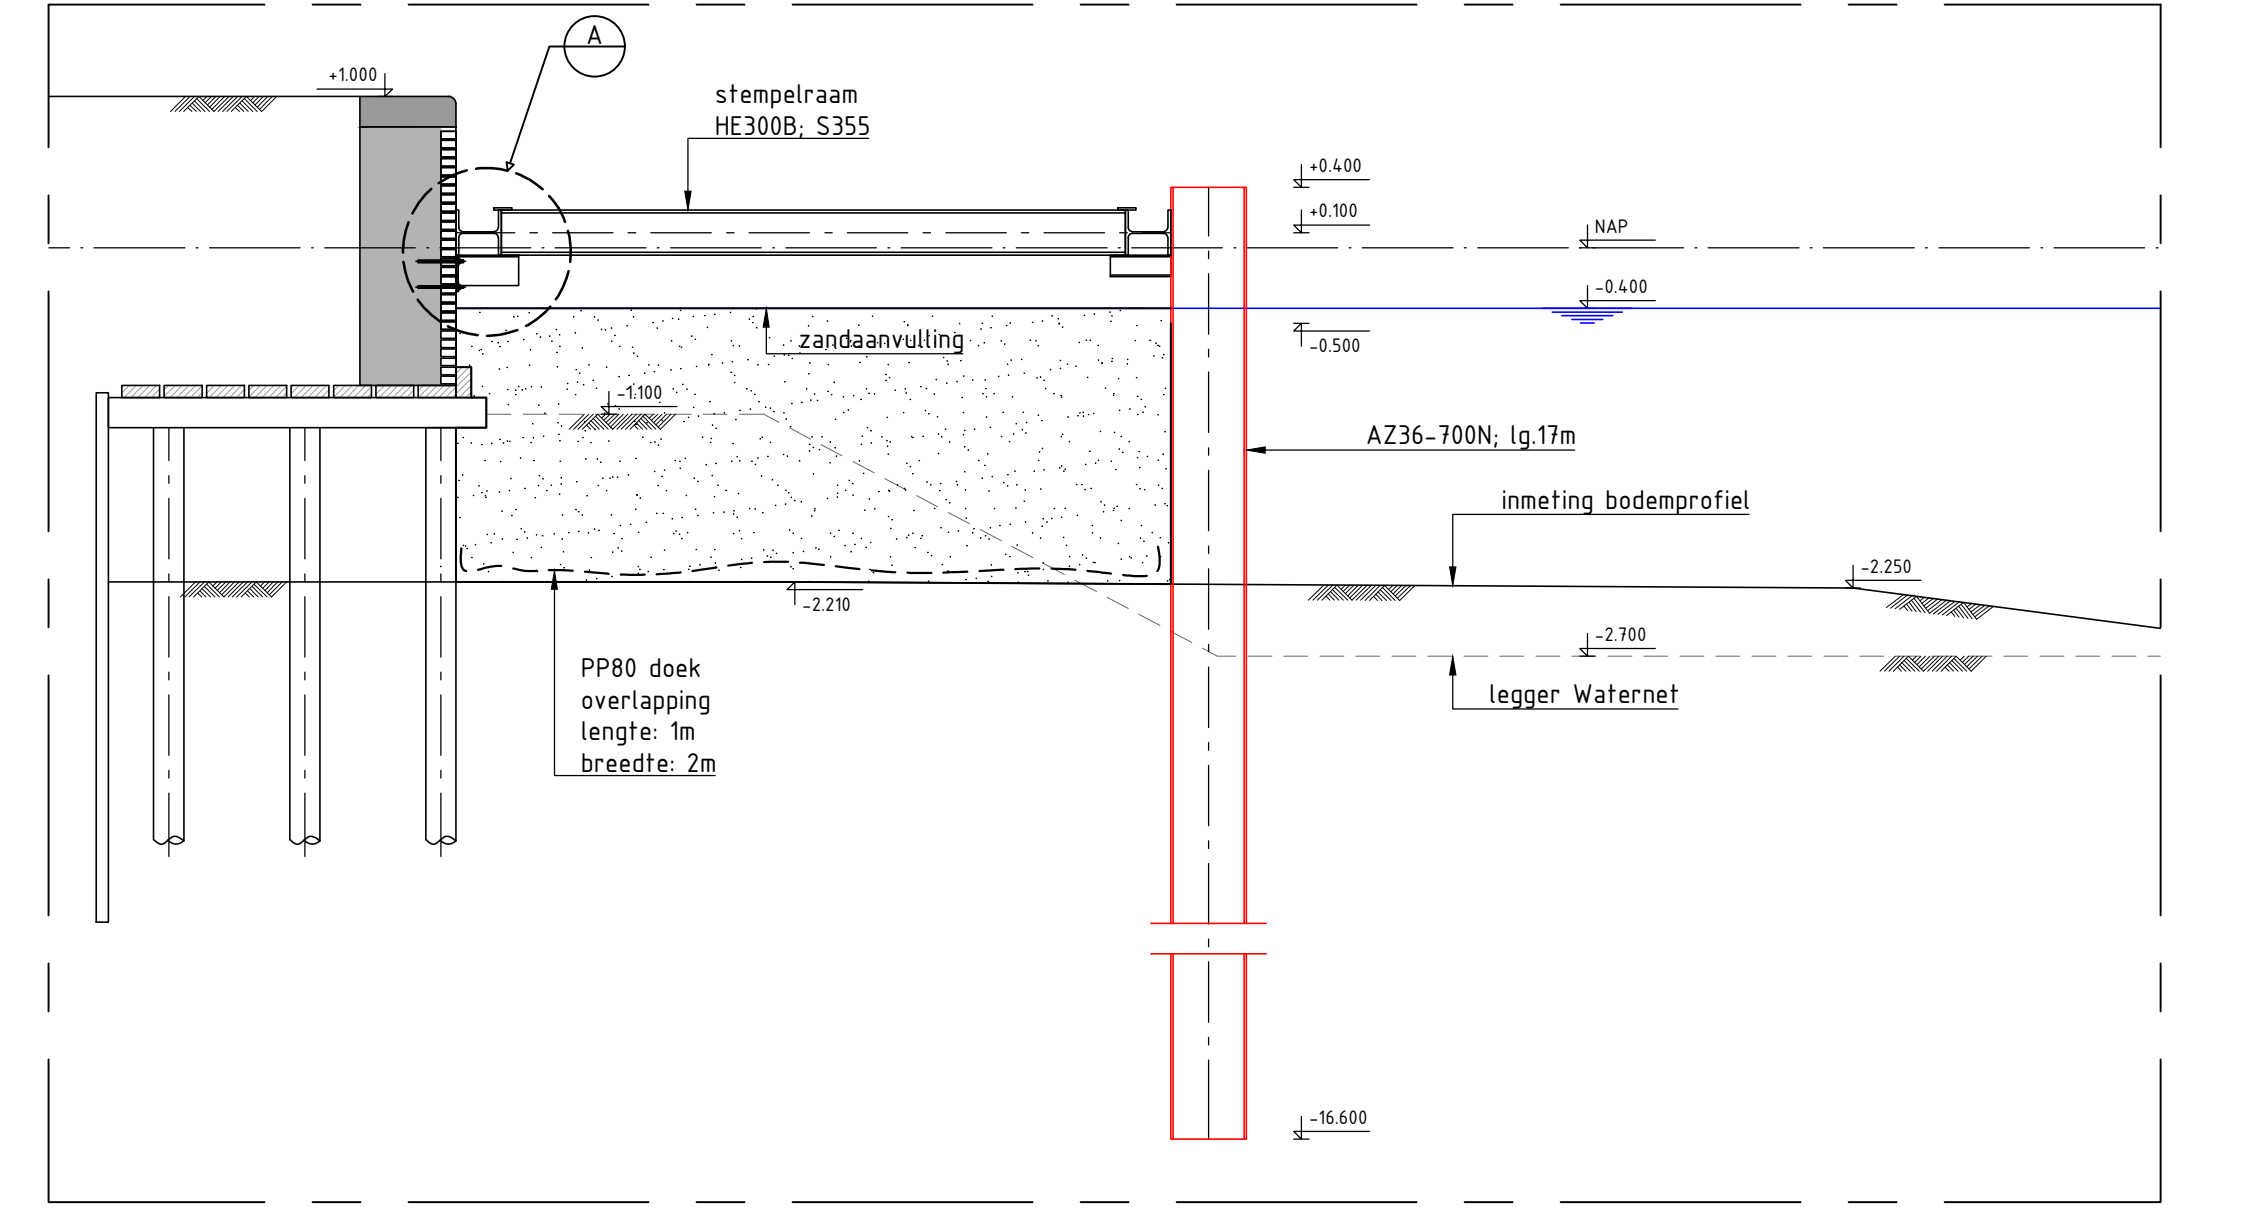


OVERZICHT DAMWANDCONSTRUCTIE [DEEL 2]
SCHAAL 1:100

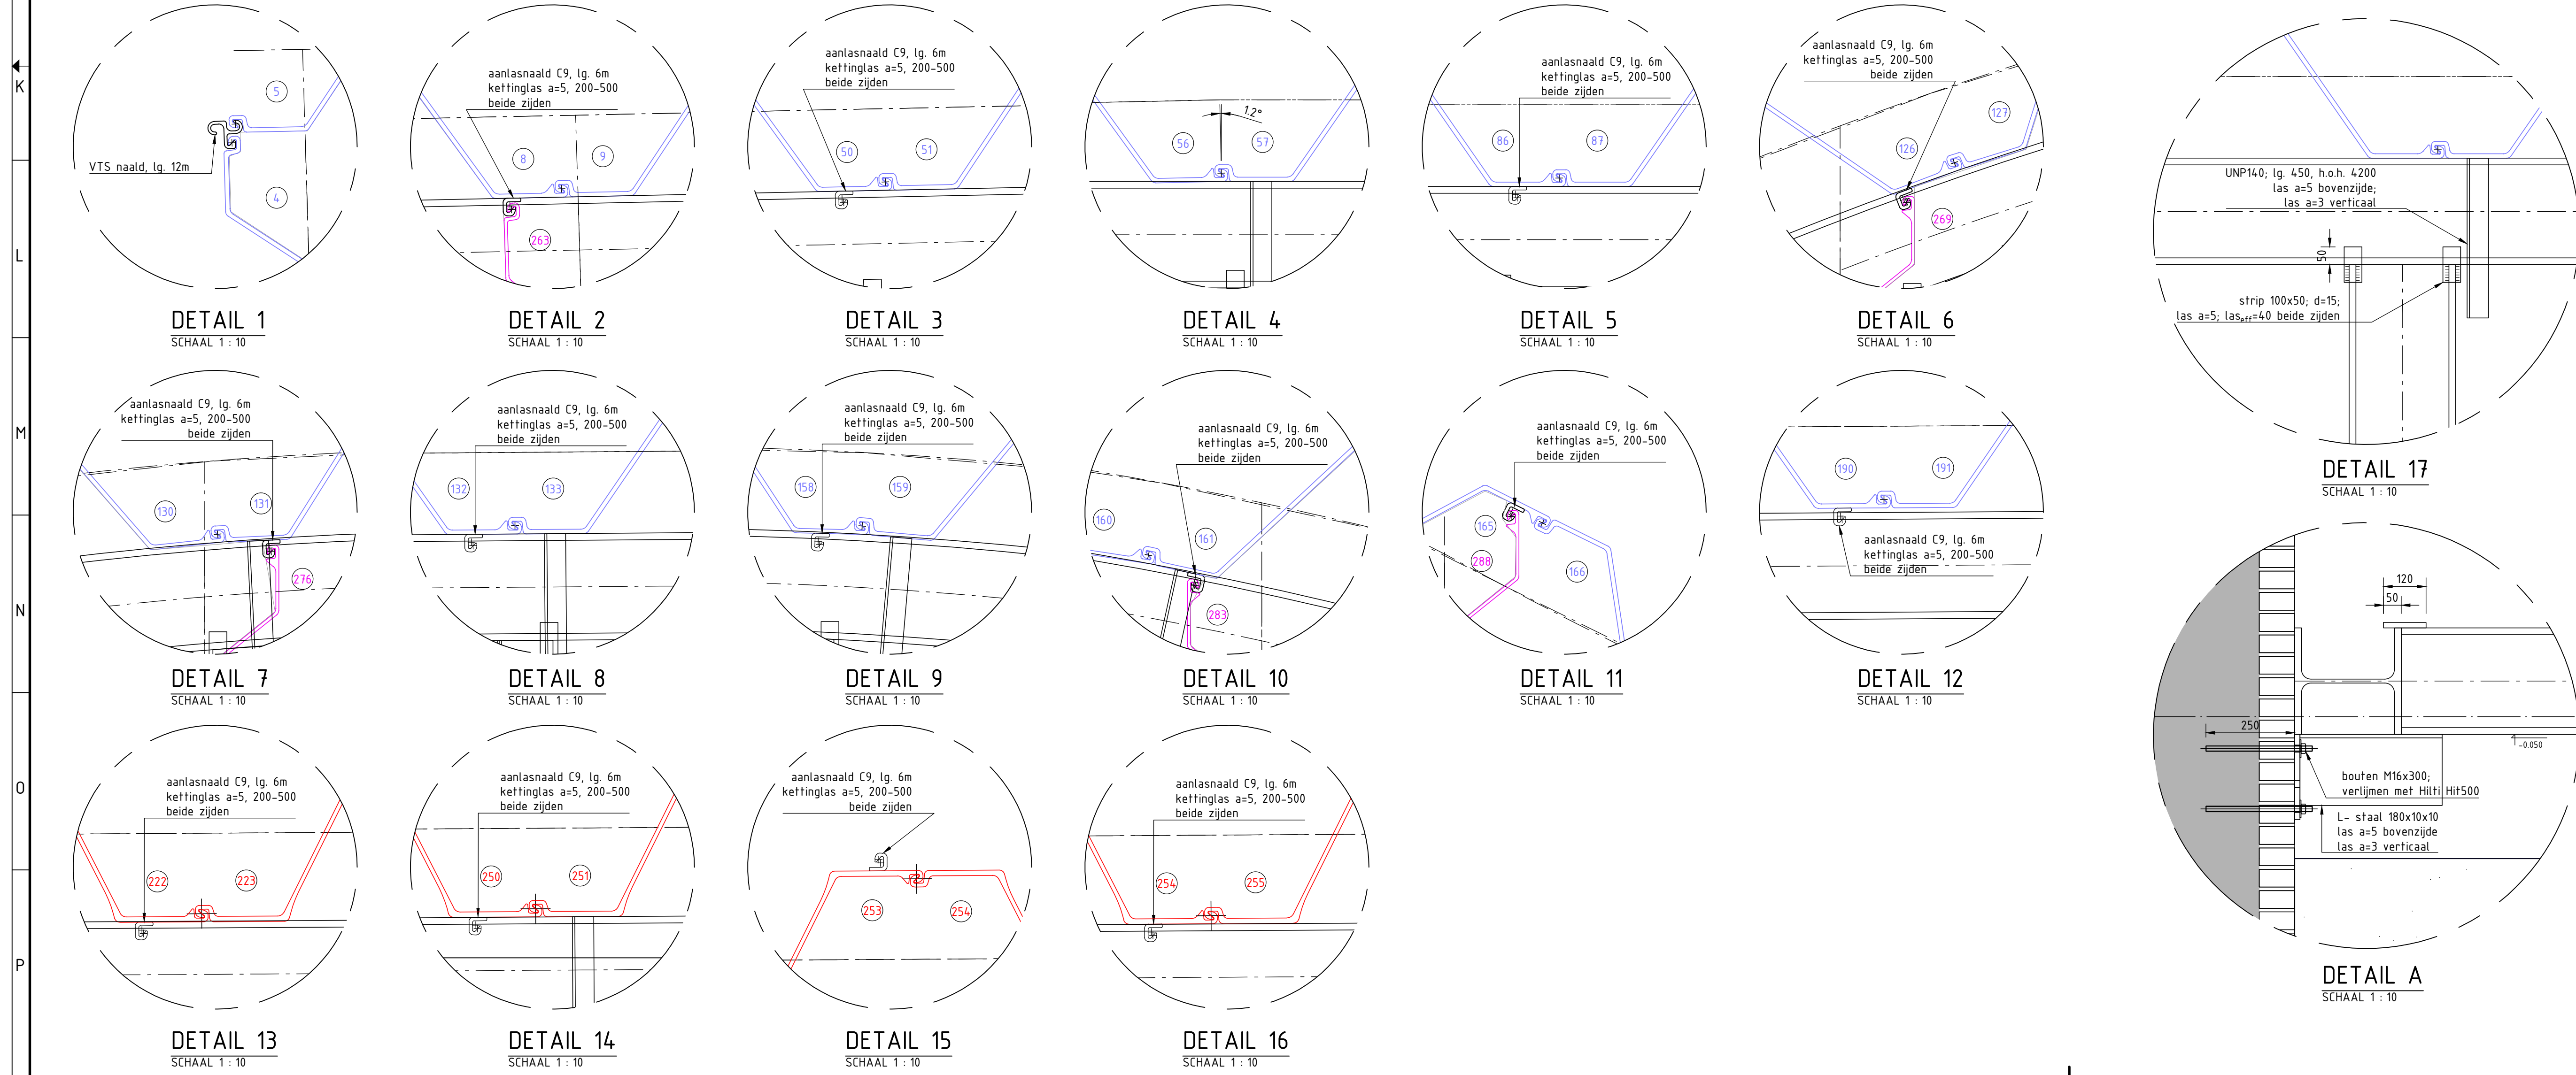

DOORSNED A-A
SCHAAL 1:50

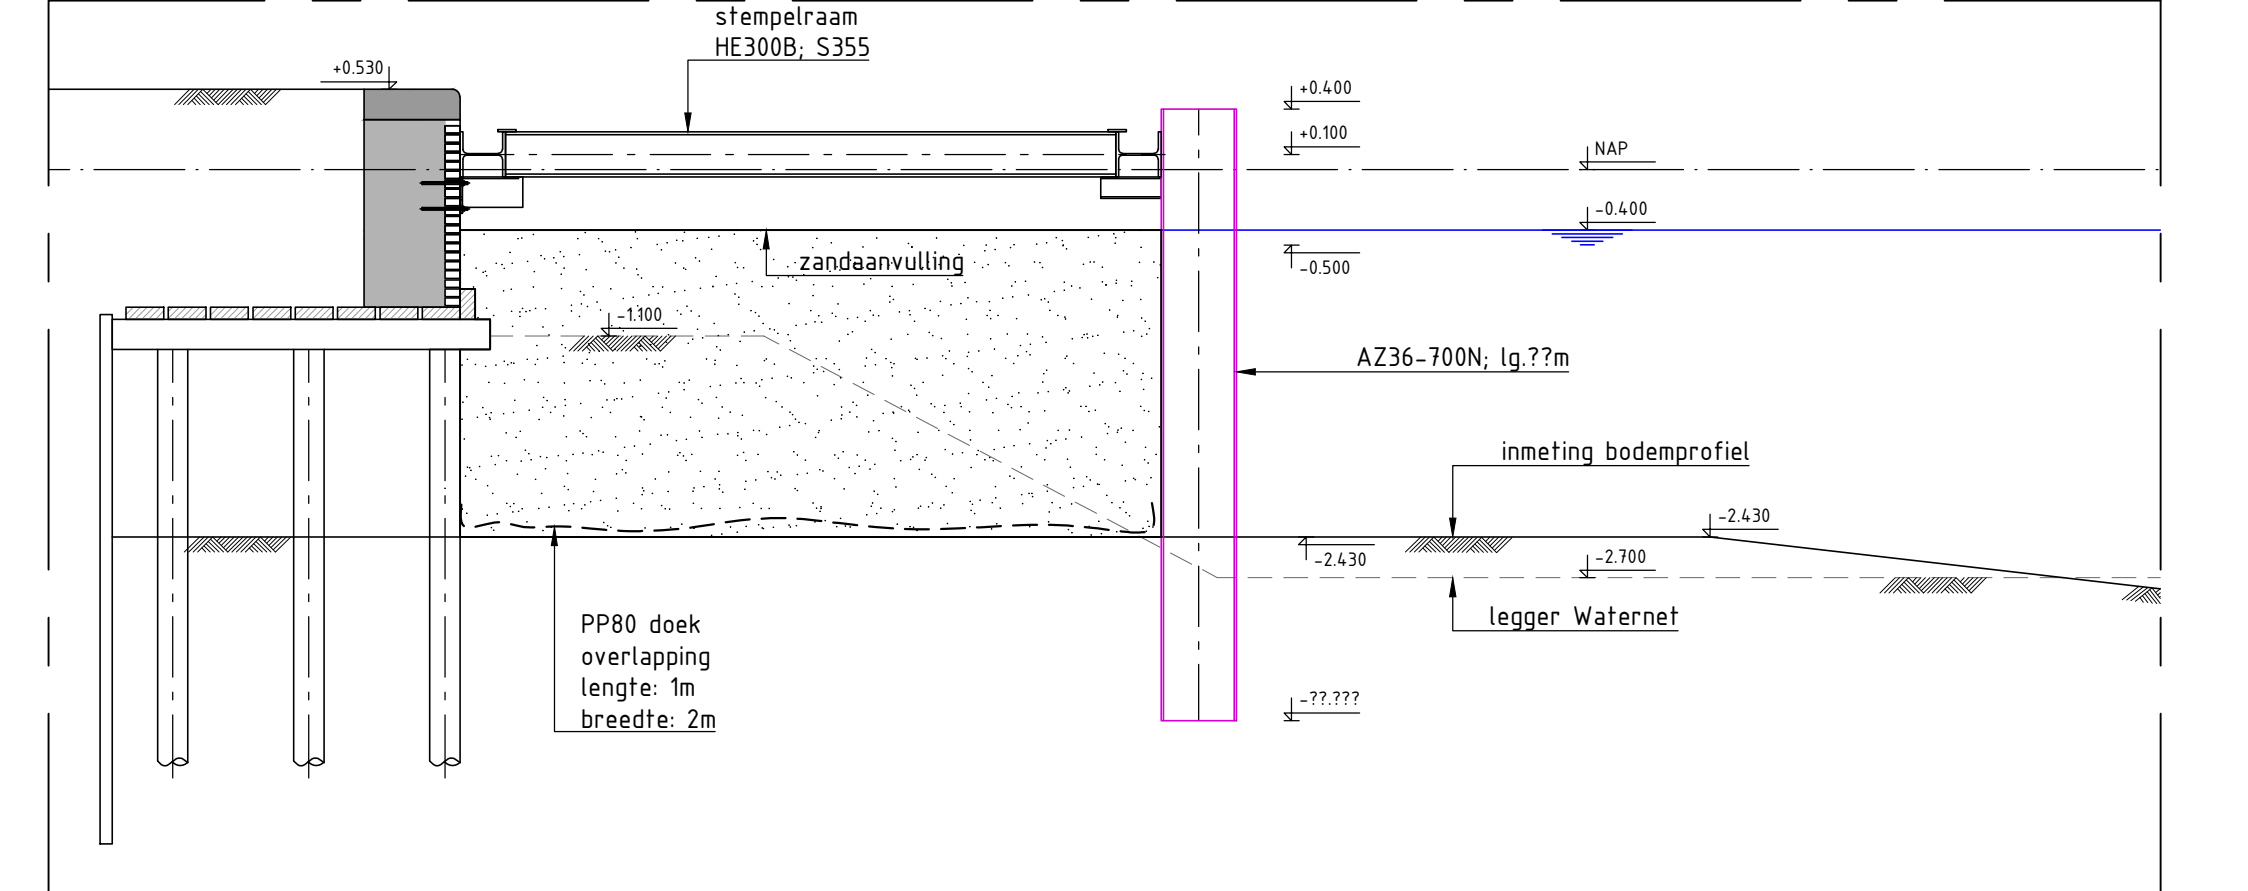

DOORSNED B-B
SCHAAL 1:50

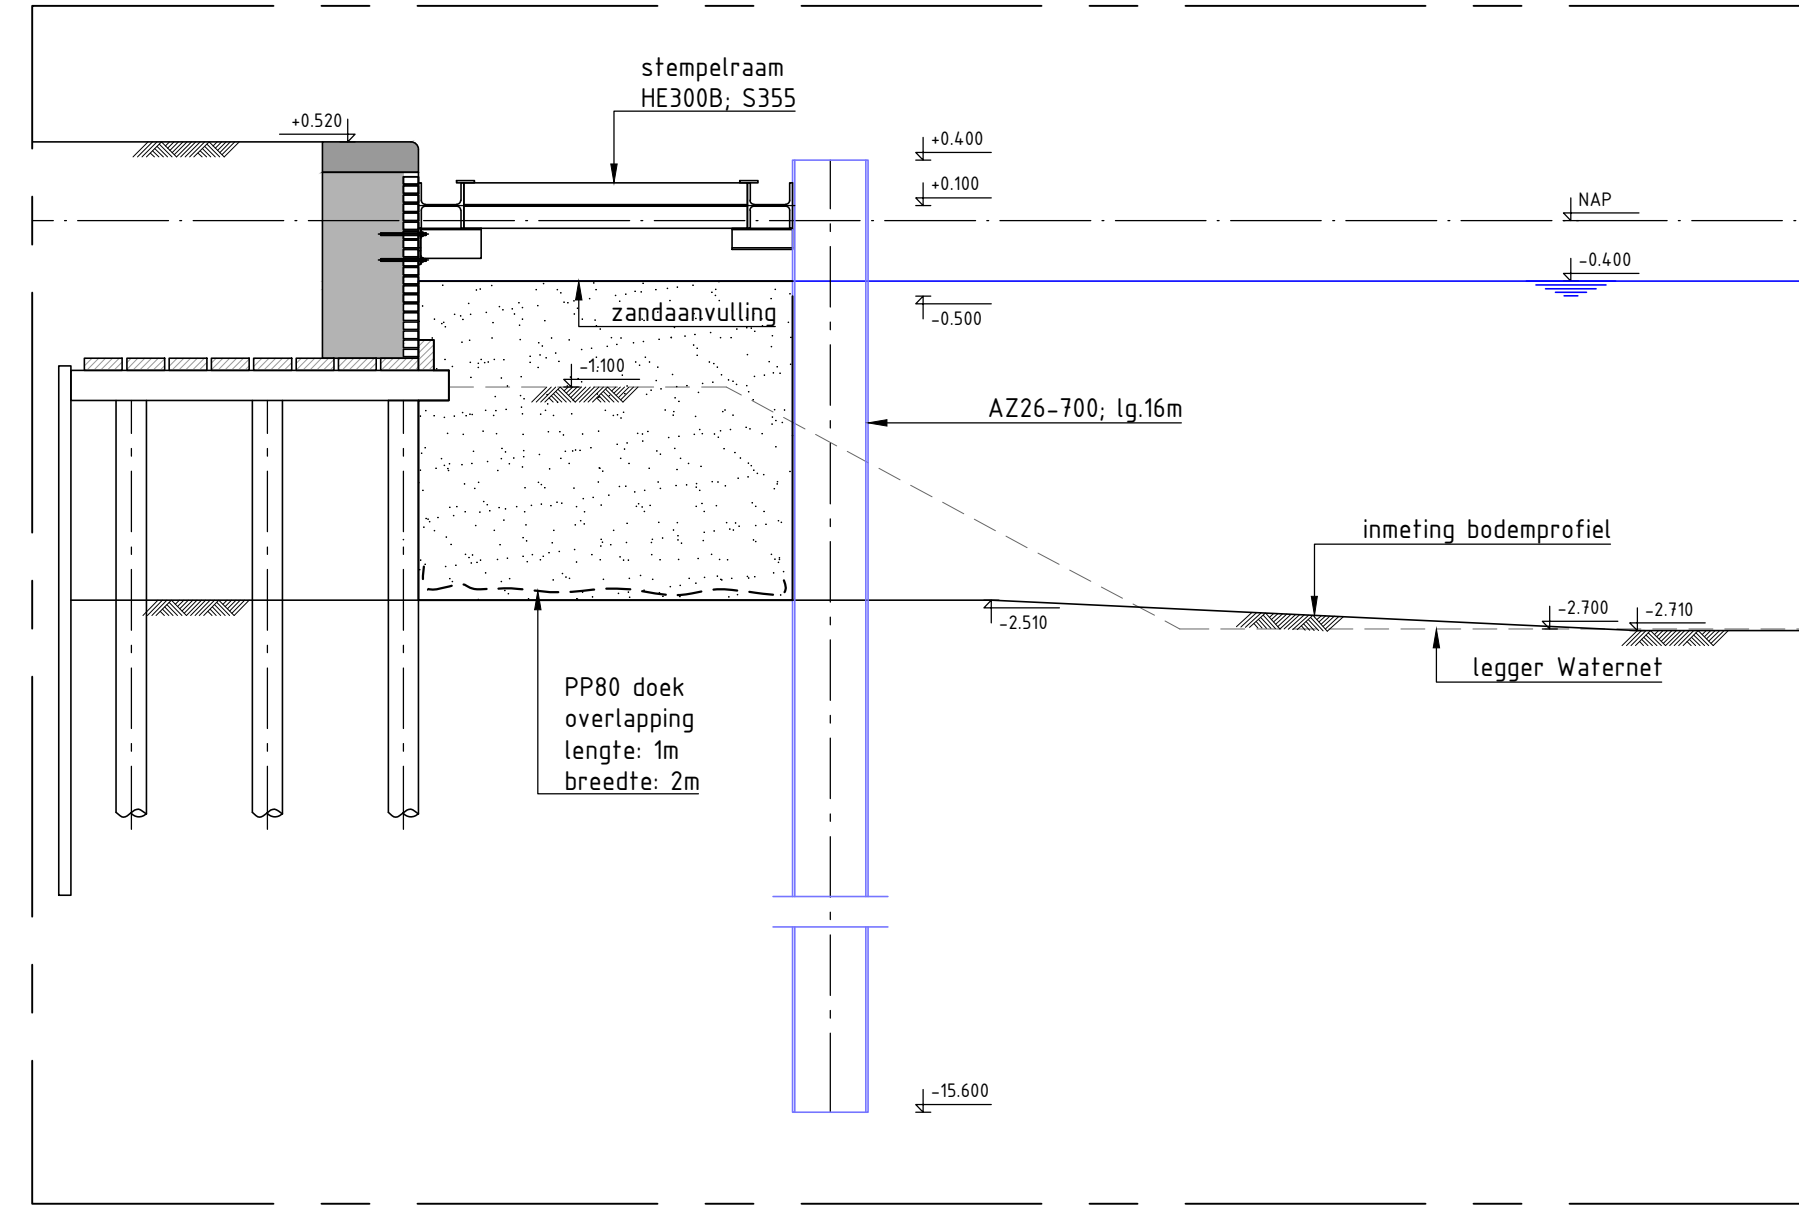

DOORSNED C-C
SCHAAL 1:50

VERKLARING

REFERENTIEDOCUMENTEN:

- Inmeting kade JP Meerdienst, tek. nr. 2019-010_014KB0301A/B, d.d. 07-06-2020
- Inmeting waterbodem PEL01, kth dimension survey d.d. 08-04-2020
- KLIC-meldingen: 981245310/10 200073245-1 d.d. 19-08-2020
- Technisch Advies KBW0301-TA-20200131-D, d.d. 18-12-2019

OPMERKINGEN:

- Meetvoering in millimeters, tenzij anders aangegeven.
- Peilmaten in meters ten opzichte van N.A.P.
- Coördinaten in millimeters ten opzichte van het Rijksdriehoek-stelsel
- Hoeken in graden (°), tenzij anders aangegeven.
- Staalkwaliteit S235JR, tenzij anders aangegeven.
- Lassen a=4, tenzij anders aangegeven.

REVISE	DATE	WIZIGING	STATUS	TEKENAAR	CONTROLE	VERGAVEN
01	24-08-2020	Eerste uitgave				

H. van Steenwijk b.v.

DE KONING

PROJECT
Kloveniersburgwal KBW0301

WERKTEKENING
damwand & Stempelraam

DOCUMENTNAAM: TEK-01
FASE: UD
FORMAAT: A0
BLAD: 1

DOCUMENTTYPE: TEKENING
PROJECTNR: 7.877.09
TEKENINGNR: T-01

CONTRACTNR: