
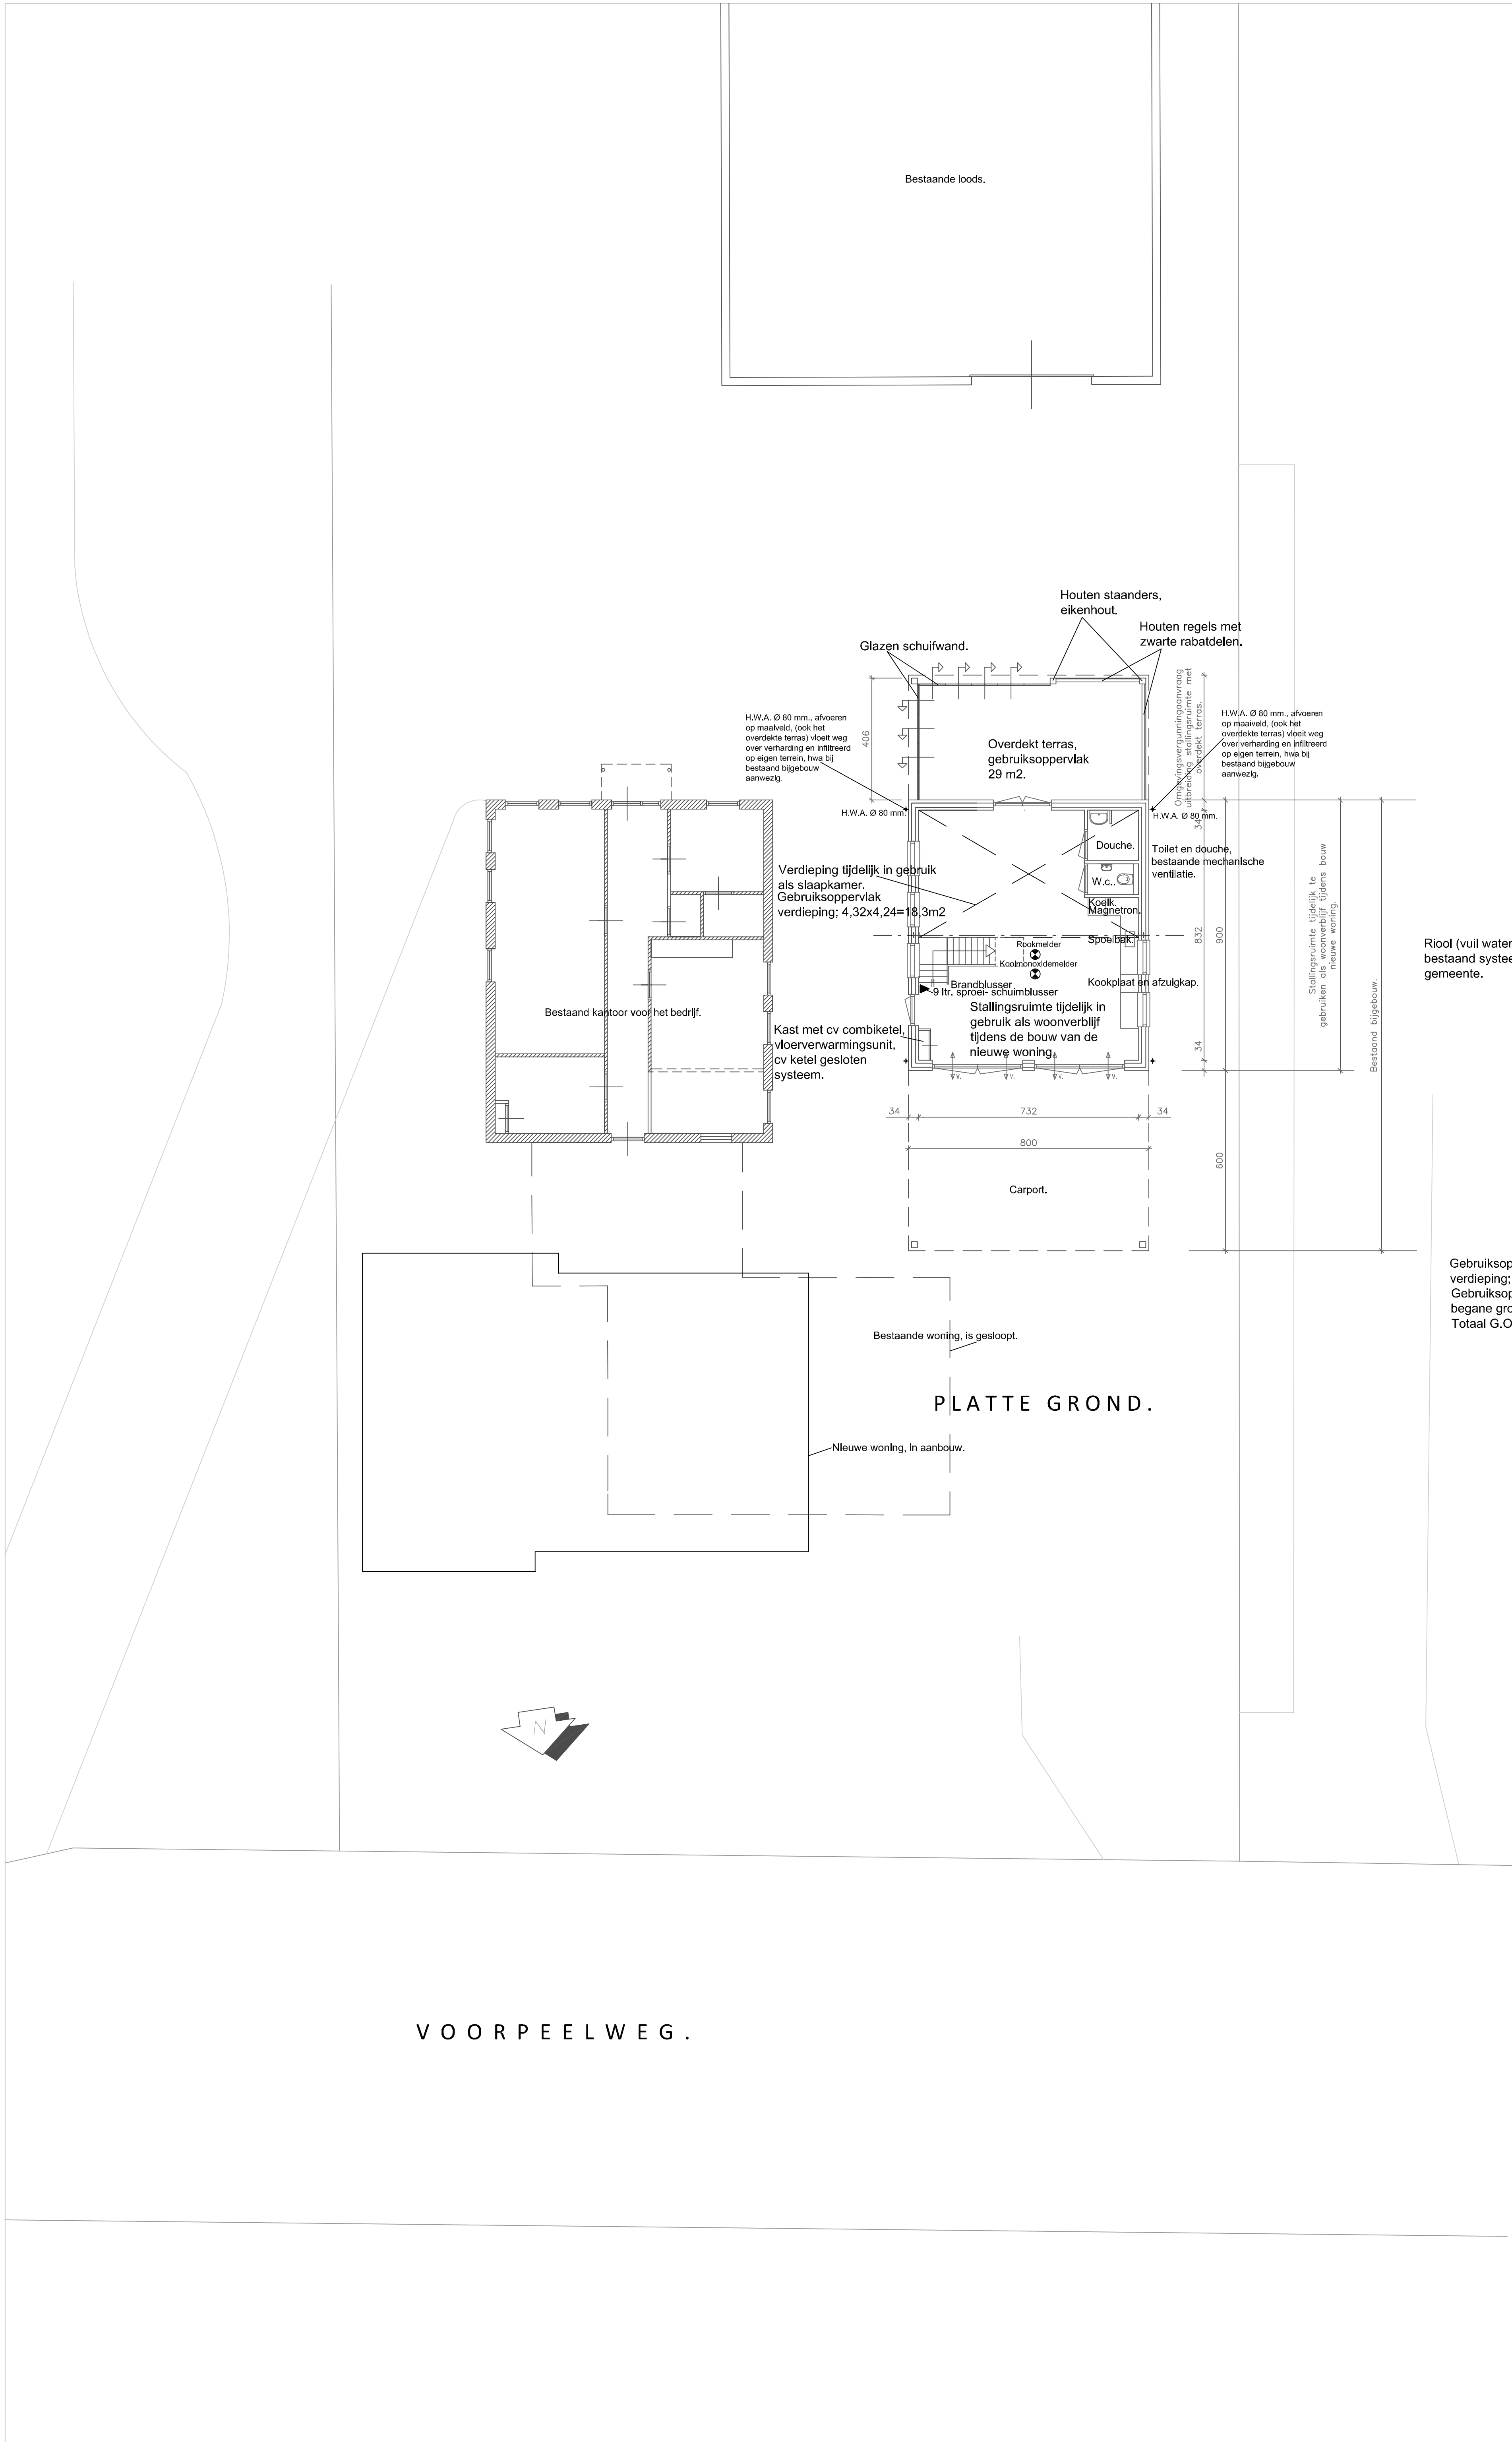


VOORGEVEL STALLINGSRUIMTE/CARPORT VANUIT VOORPEELWEG


RECHTER ZIJGEVEL STALLINGSRUIMTE/CARPORT

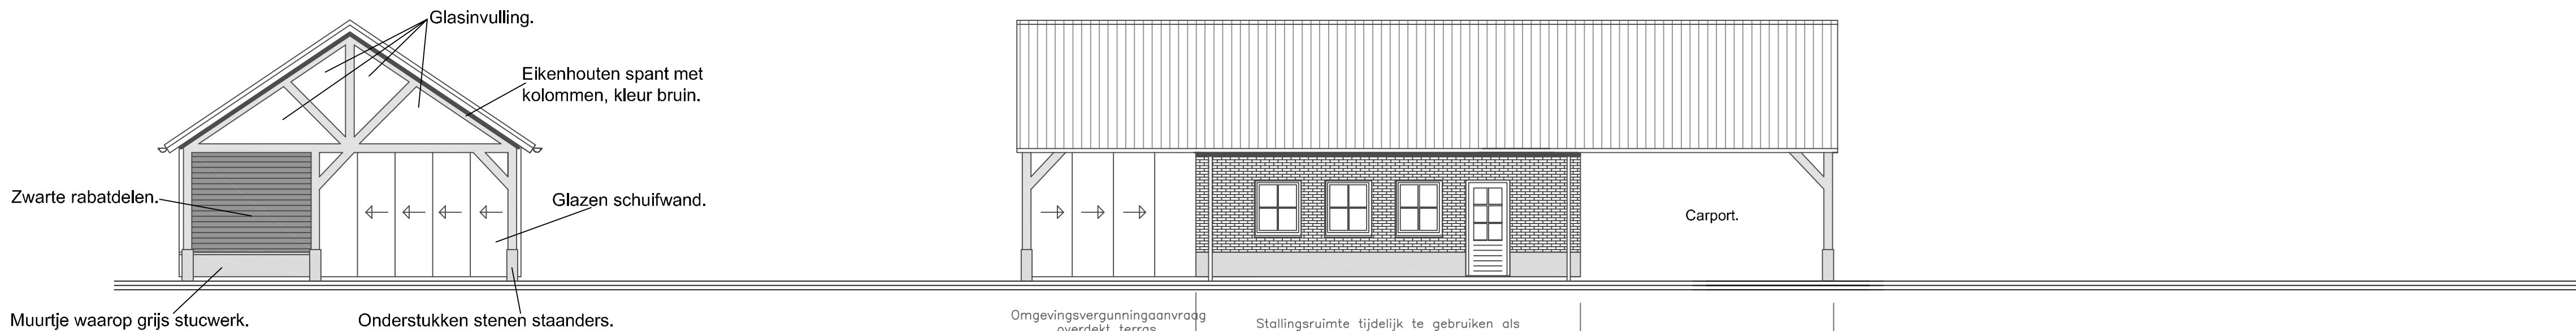

ACHTERGEVEL OVERDEKT TERRAS.

LINKER ZIJGEVEL STALLINGSRUIMTE/CARPORT MET OVERDEKT TERRAS


Riool (vuil water) is aangesloten op bestaand systeem naar riool van de gemeente.

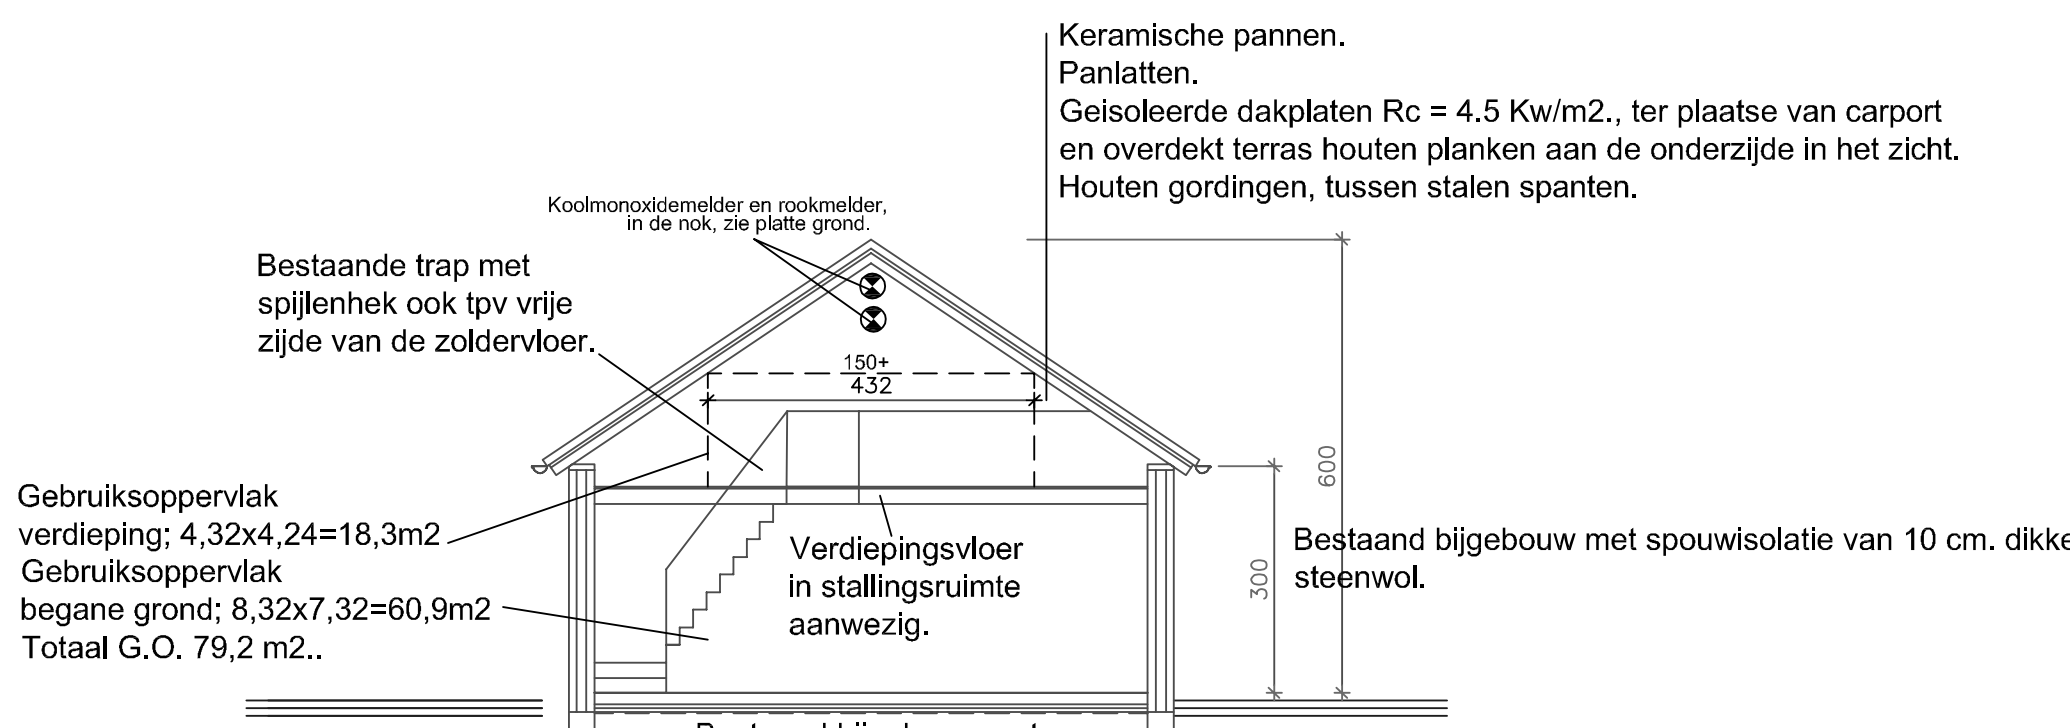

DOORSNEDE STALLINGSRUIMTE, CARPORT/MET OVERDEKT TERRAS.

Gehele constructie, fundering, balklaag, kapplan, stalen spanten en balken volgens tekening en berekening constructeur.

Details als voorliggende carport.

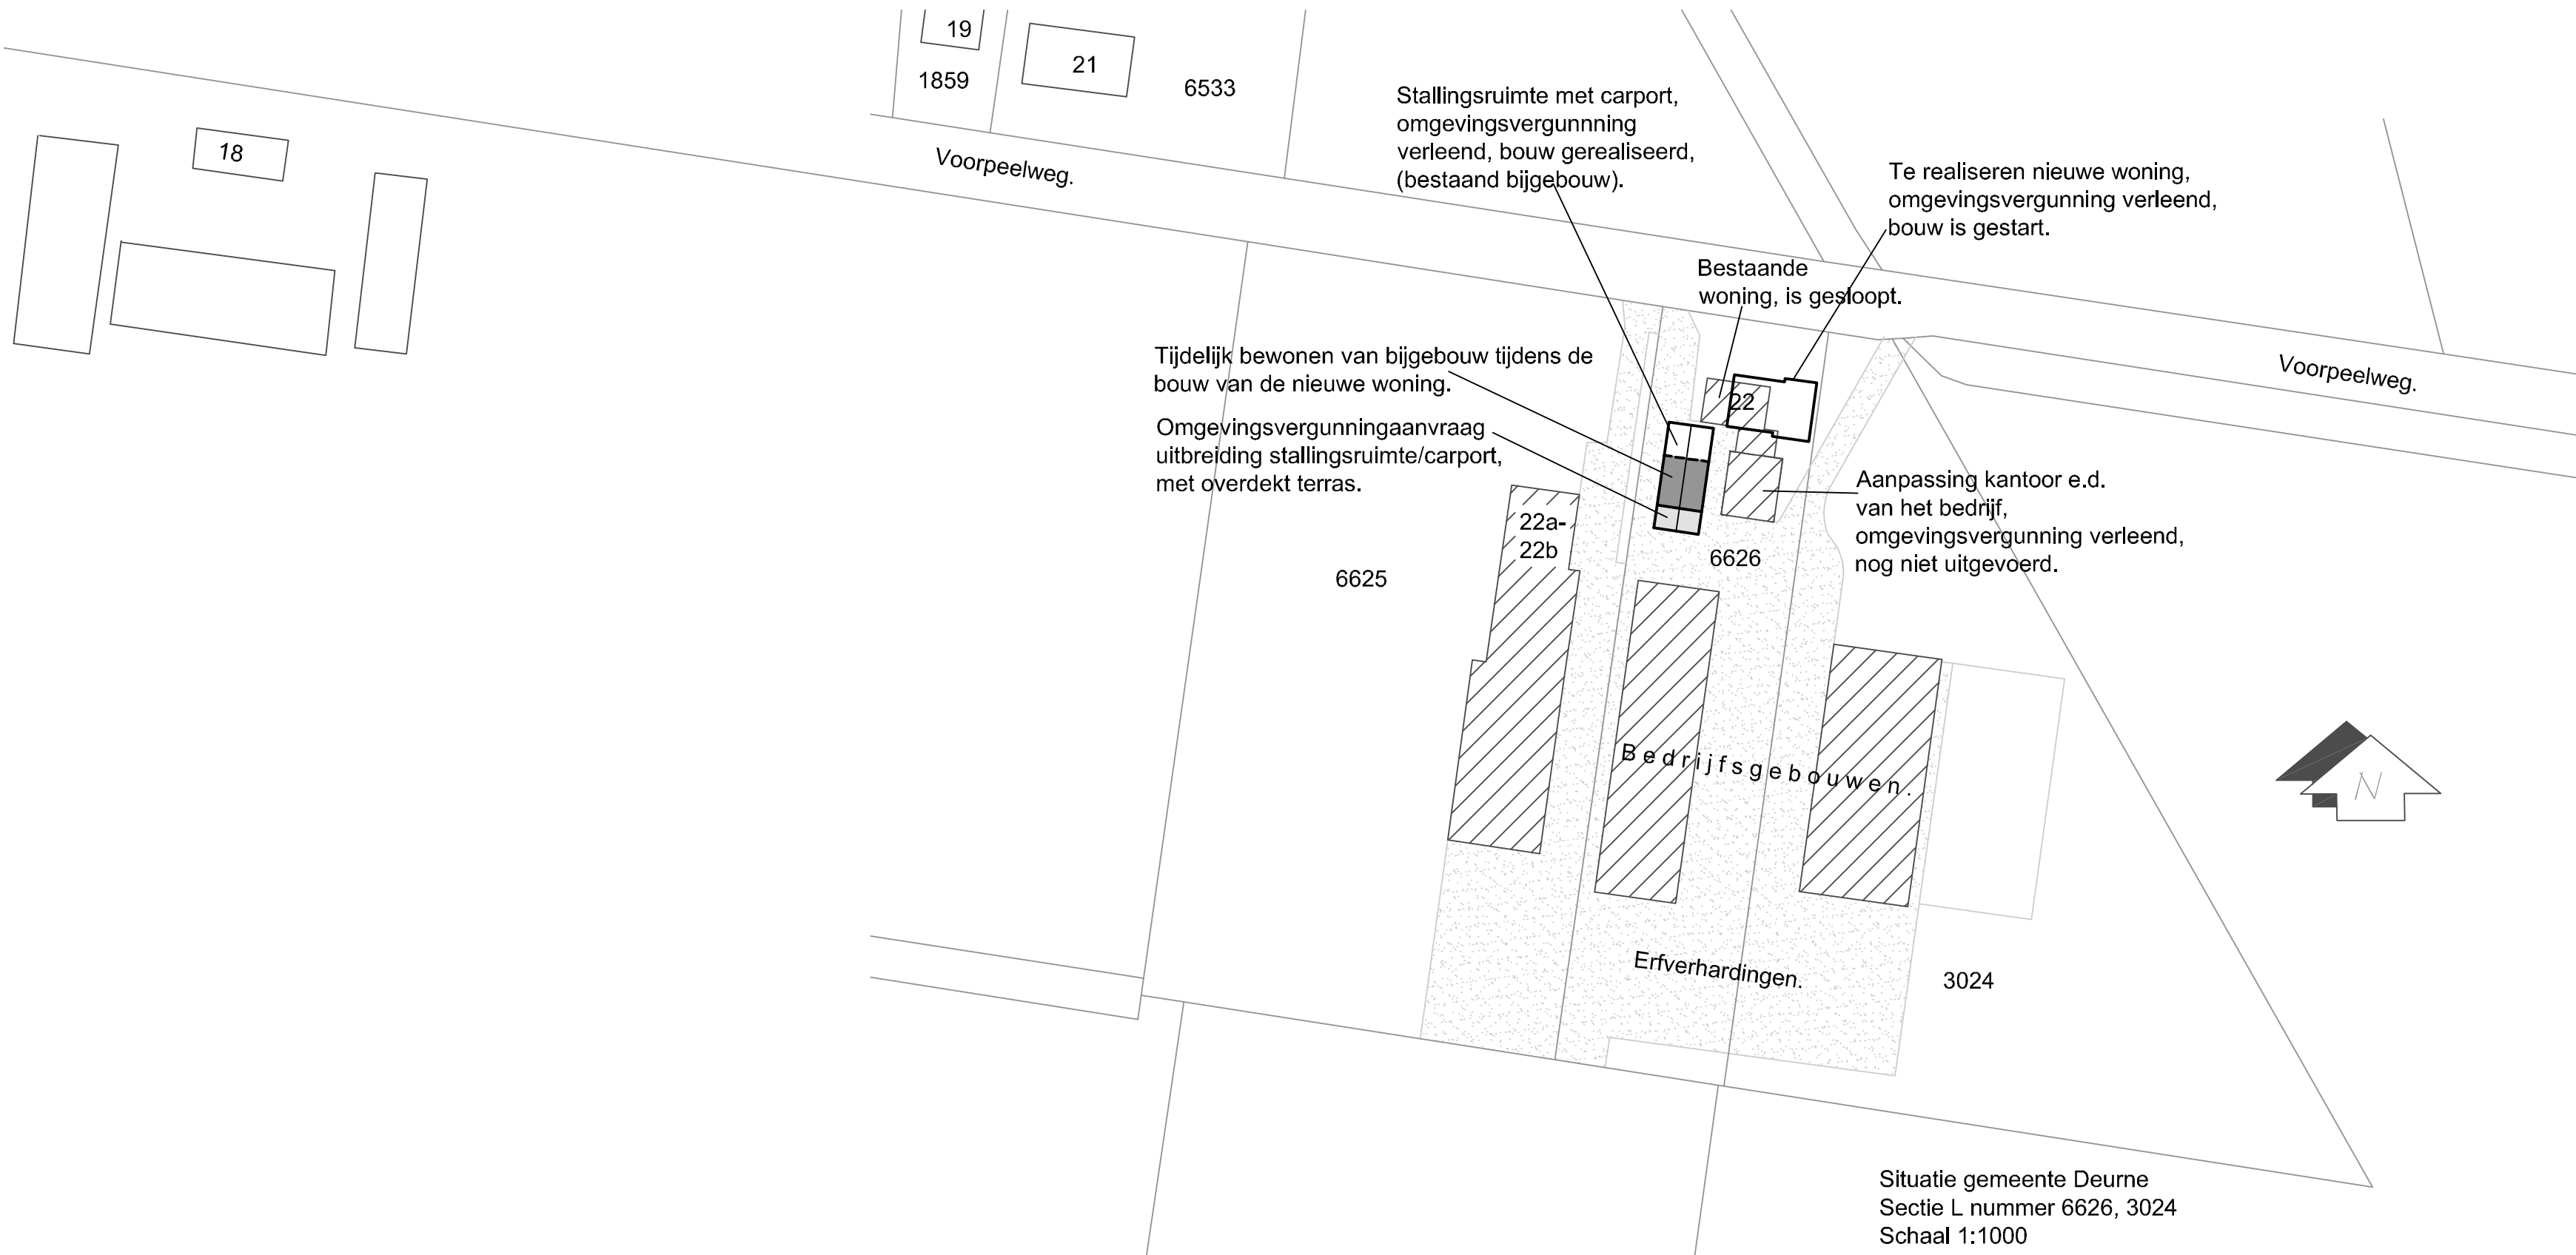

onderwerp	Bestektekening, bouw overdekt terras, tijdelijke woning in bijgebouw.	handtekening
project	Bouw nieuw overdekt terras en tijdelijke woning in bestaand bijgebouw.	
opdrachtgever		schaal : 1 100
inrichting		datum 16 sept 2020
ontwerper		getekend
email		