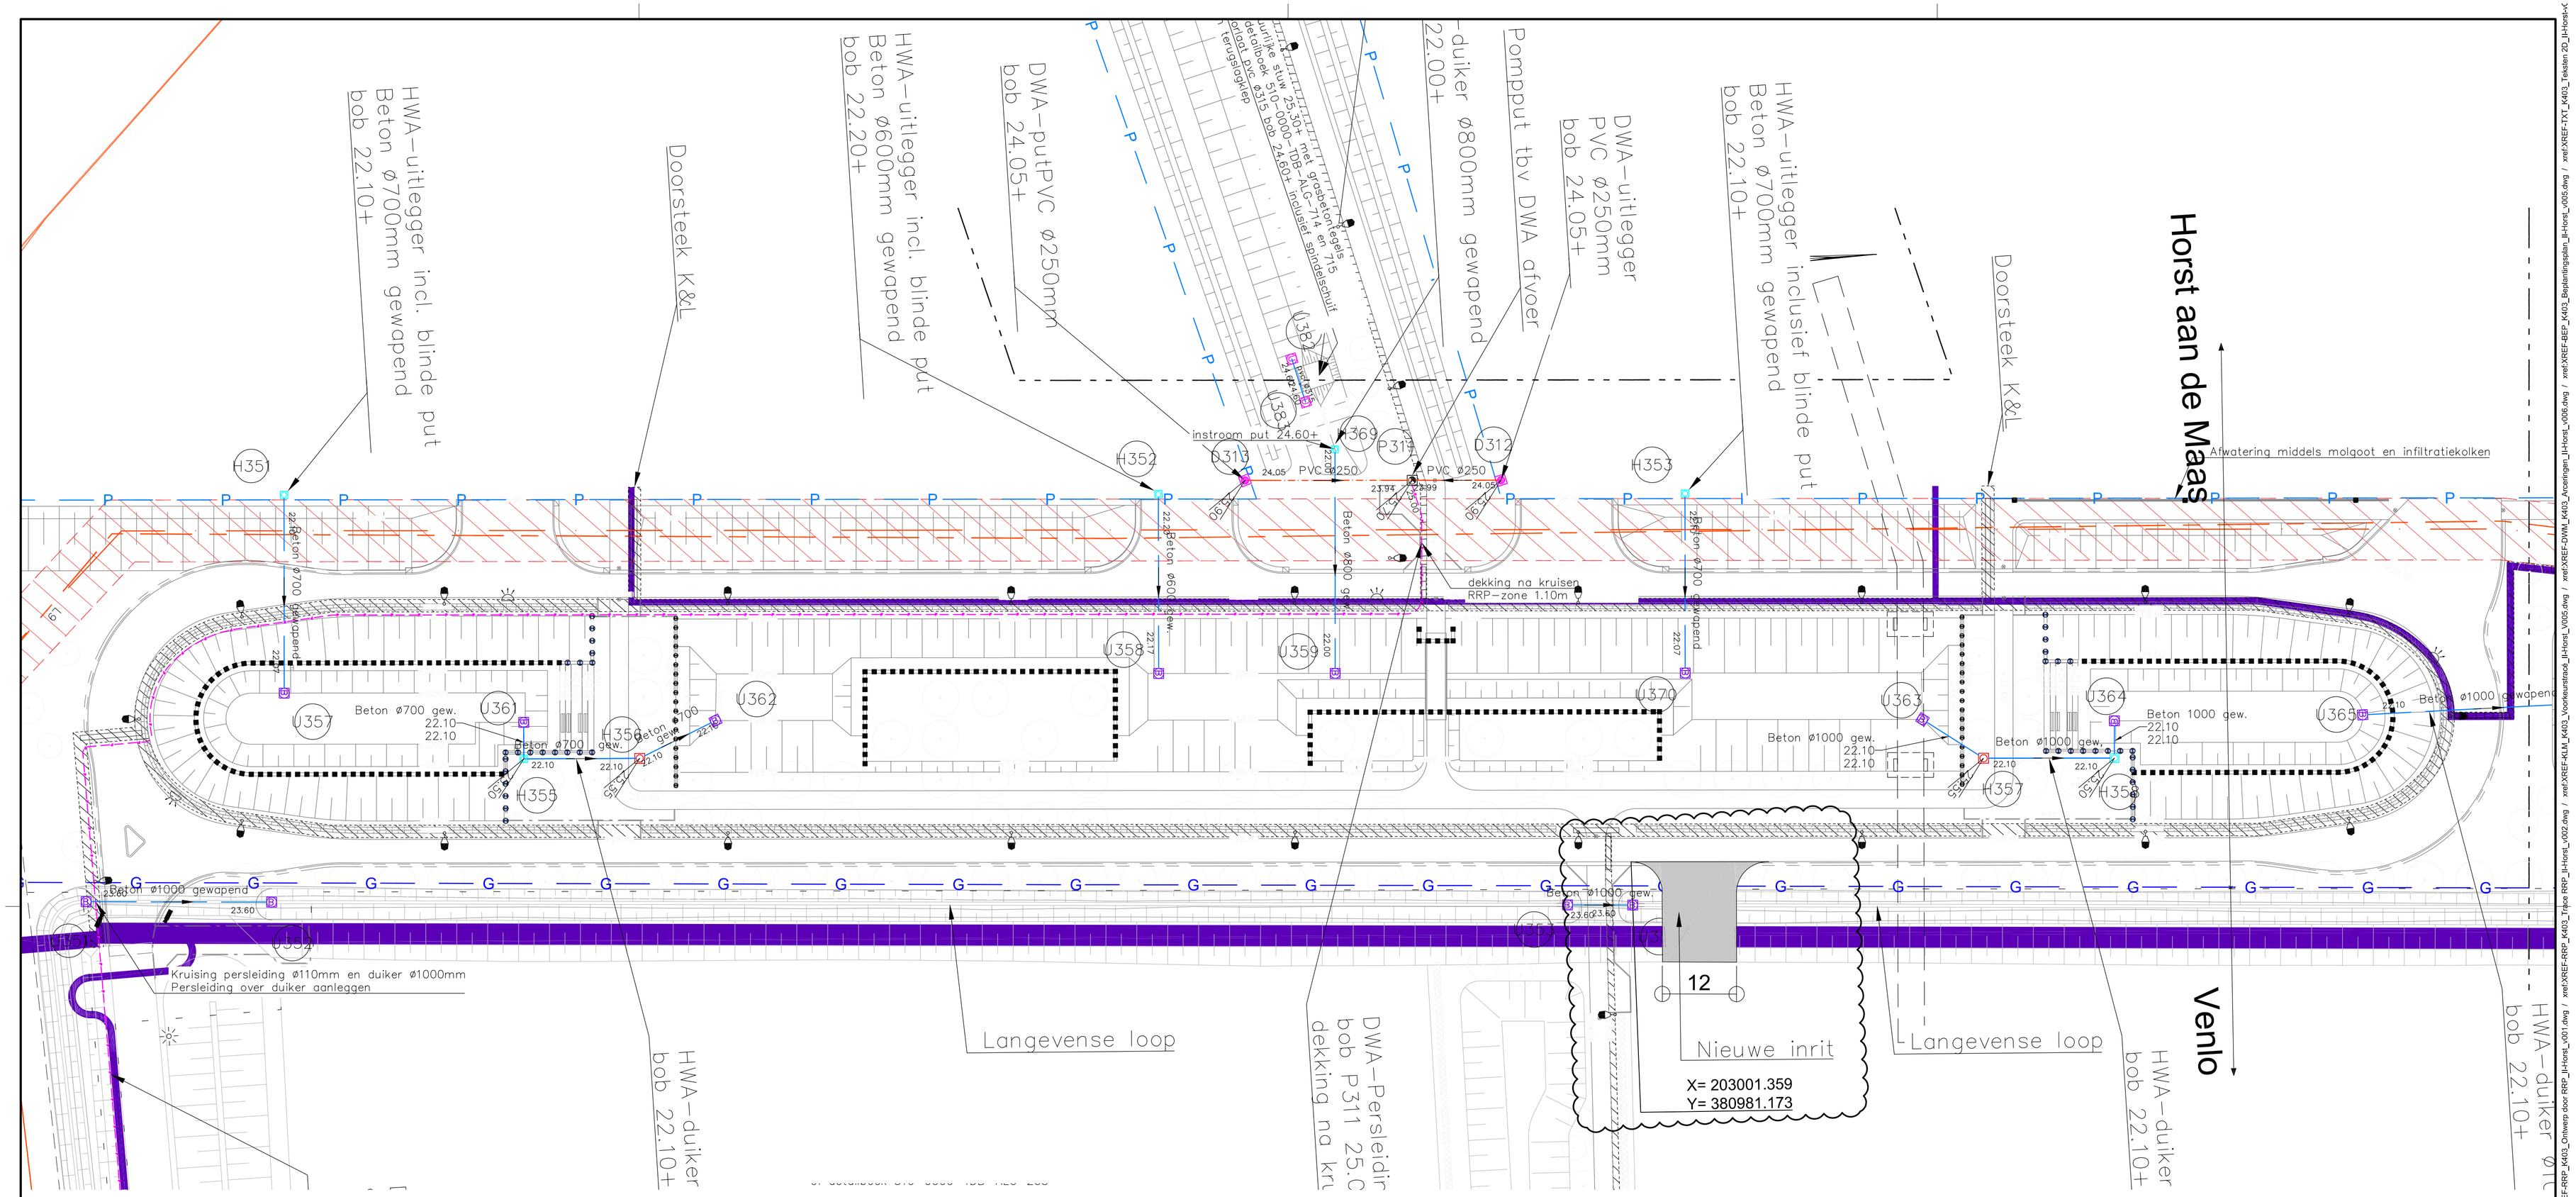

Verklaring

- Gemeentegrens
- Perceelsgrens
- Scopegrens
- DWA persleiding HDPE 110mm dekking na kruisen RRP-zone 1.10m
- 22.61 Beton ø500 22.61 — RWA riolering voorzien van b.o.b. hoogtes in m t.o.v. NAP, stroomrichting, materiaal en diameter
- 22.64 PVC ø160 22.84 — DWA riolering voorzien van b.o.b. hoogtes in m t.o.v. NAP, stroomrichting, materiaal en diameter kleur bruin
- H30 24.55 — RWA inspectieput van beton inclusief putnummer en dekselhoogte indien gesitueerd in de berm tegels rondom putrand cf detailboek 510-0000-TDB-ALG-701
- U308 — Natuurlijke uitstroomvoorziening buitengebied inclusief uitstroomnummer cf detailboek 510-0000-TDB-ALG-712 en 713
- U355 — Uitstroombak met spijlenrooster inclusief uitstroomnummer
- D30 24.60 — DWA inspectieput van beton, inwendige afm 1,00x1,00m inclusief putnummer en dekselhoogte indien gesitueerd in de berm tegels rondom putrand cf detailboek 510-0000-TDB-ALG-703
- B30 24.55 — Bluswatervoorziening brandweer inclusief putnummer en dekselhoogte
  In Centrale Hart: put met 0,50m zandvang met rode deksel
  In Groene Wig: geboorde put
  Pomput
  Afm., materiaal en type pomp n.t.b. door de leverancier
- DuBoRain Infiltratiekolk o.g. cf detailboek 510-0000-TDB-ALG-706
- Kokerprofiel 80x60x5mm, lengte 3m, h.o.h. 1,5m cf detailboek 510-0000-TDB-ALG-203
- HEA-160, lengte 3,5m, h.o.h. 2m cf detailboek 510-0000-TDB-ALG-204
- HEA-200, lengte 4m, h.o.h. 2m cf detailboek 510-0000-TDB-ALG-205
- Groenvoorzieningen
- Camera, PTZ Autodome (scope derden)
- Camera, ANPR (scope derden)
- Lichtmast (scope derden)
- Nieuw tracé RRP beschermingszone
- Nieuw tracé TVS
- Voorkeurstracé kabels- en leidingen
- Mantelbuis 2x ø80mm en 2x ø110mm cf. detail 510-0000-TBD-ALG-115
- +23.70 — Ontwerphoogte

Opmerking:

- Als putafdekkingen dienen te worden toegepast type SVA Solid, beton/gietijzer, hoog 170 of 230 mm, dagmaat 520 mm, deksel voor zwaar verkeer (Verkeersbelasting D400) met opschrift VW of RW in de putranden. Bij brandputten dient het opschrift BRANDWEER in de putrand geplaatst te worden.
- Riolering dient uitgezet te worden op basis van het uitzetmodel

Verklaring bestaande kabels en leidingen (derden)

- Gasleiding, lage druk
- Electriciteitskabel, laagspanning
- Electriciteitskabel, middenspanning
- Waterleiding
- Datakabel
- RRP leiding
- Drukriolering

Opdrachtgever: VidaXL

Fase:

Definitief ontwerp

Onderwerp:

aanvraag initvergunning - Overkluizing lagevenseloop

Datum :	Projectnr.:
14-07-2020	1438
Gewijzigd:	

Getekend:	Formaat:	Schaal:	Bladnr.:
MVR	A1	1:500	INR01

DENC BUSSUM
SLOCHTERENLAAN 12
POSTBUS 381
1400 AJ BUSSUM
TEL 035 699 30 99
WWW.DENC.NL

DENC ZUID
SCHIJFSTRAAT 8M
POSTBUS 155
5060 AD OISTERWIJK
TEL 013 538 52 00
WWW.DENC.NL

DENC DEN HAAG
RIJN 18A FOREPARK
POSTBUS24066
2490 AB DEN HAAG
TEL 070 30 11 644
WWW.DENC.NL

Printdatum: 14-7-2020

Bestandsnaam: 210-3270-TEK-SI-001-004.dwg

xref:XREF-DTM_K403_BI 2D_v035.dwg / xref:XREF-AB-DWM_K403_Wegmodel_V020.dwg / xref:XREF-WHM_K403_Waterhuishouding_IJ-Horst_V007.dwg / xref:XREF-DWM_K403_Arceringen_IJ-Horst_v006.dwg / xref:XREF-BEP_K403_Beplantingsplan_IJ-Horst_v005.dwg / xref:XREF-TXT_K403_Teksten 2D_IJ-HorstvF