




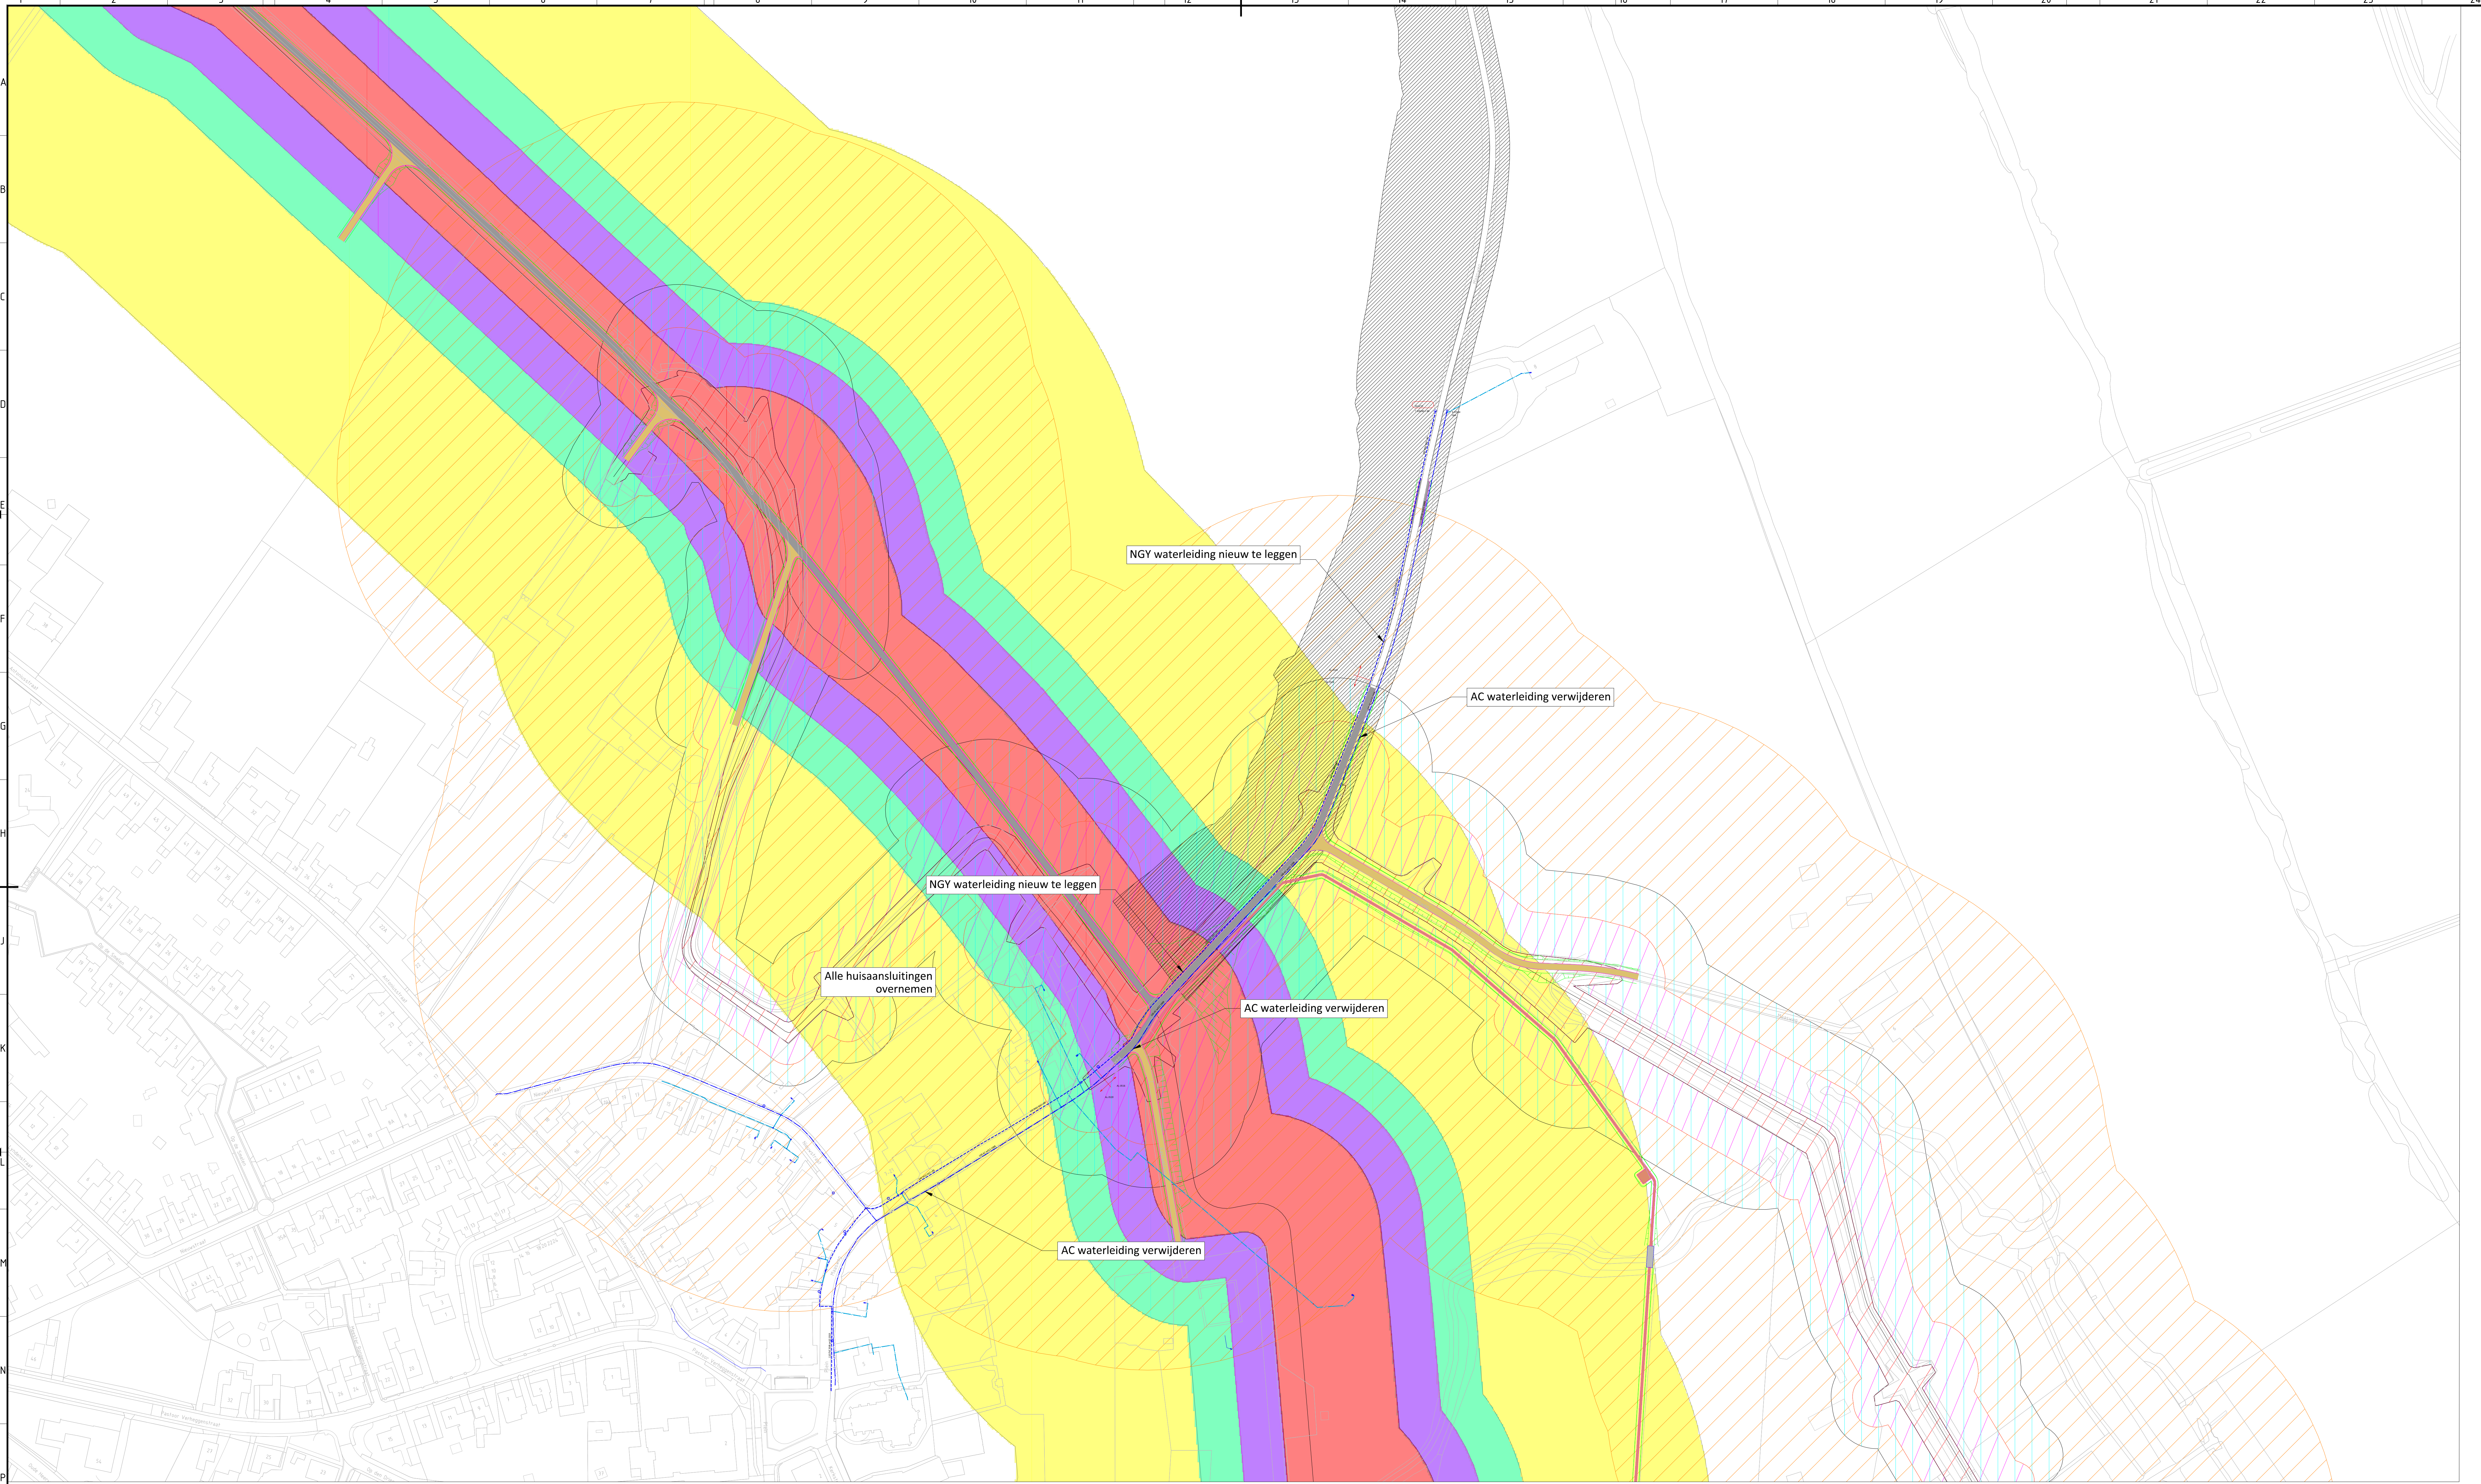

- AC waterleiding verwijderen zo ver als mogelijk.
- Daar waar de leiding niet fysiek verwijderd kan worden zal deze gedämmerd worden. De gedämmerde leidingsecties zullen op revisie aangegeven worden.

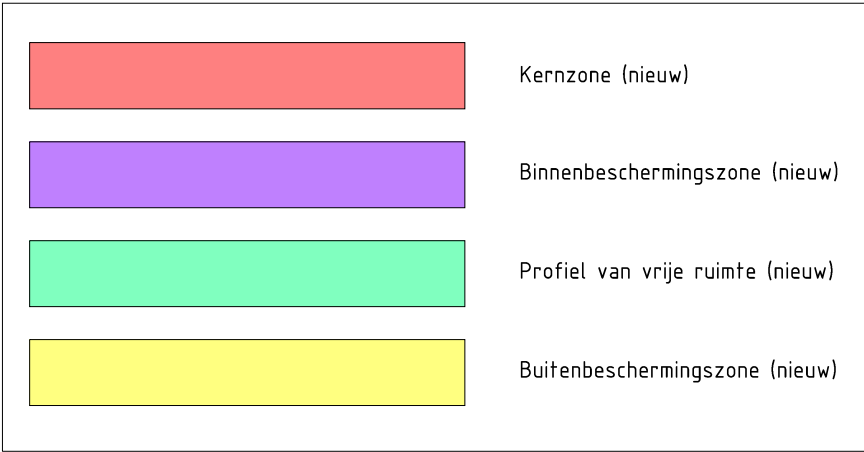

LEGENDA	
	Waterleiding te verwijderen
	Waterleiding bestaand
	Waterleiding nieuw te leggen
	Huisaansluiting verwijderen
	Huisaansluiting bestaand
	Huisaansluiting nieuw te leggen

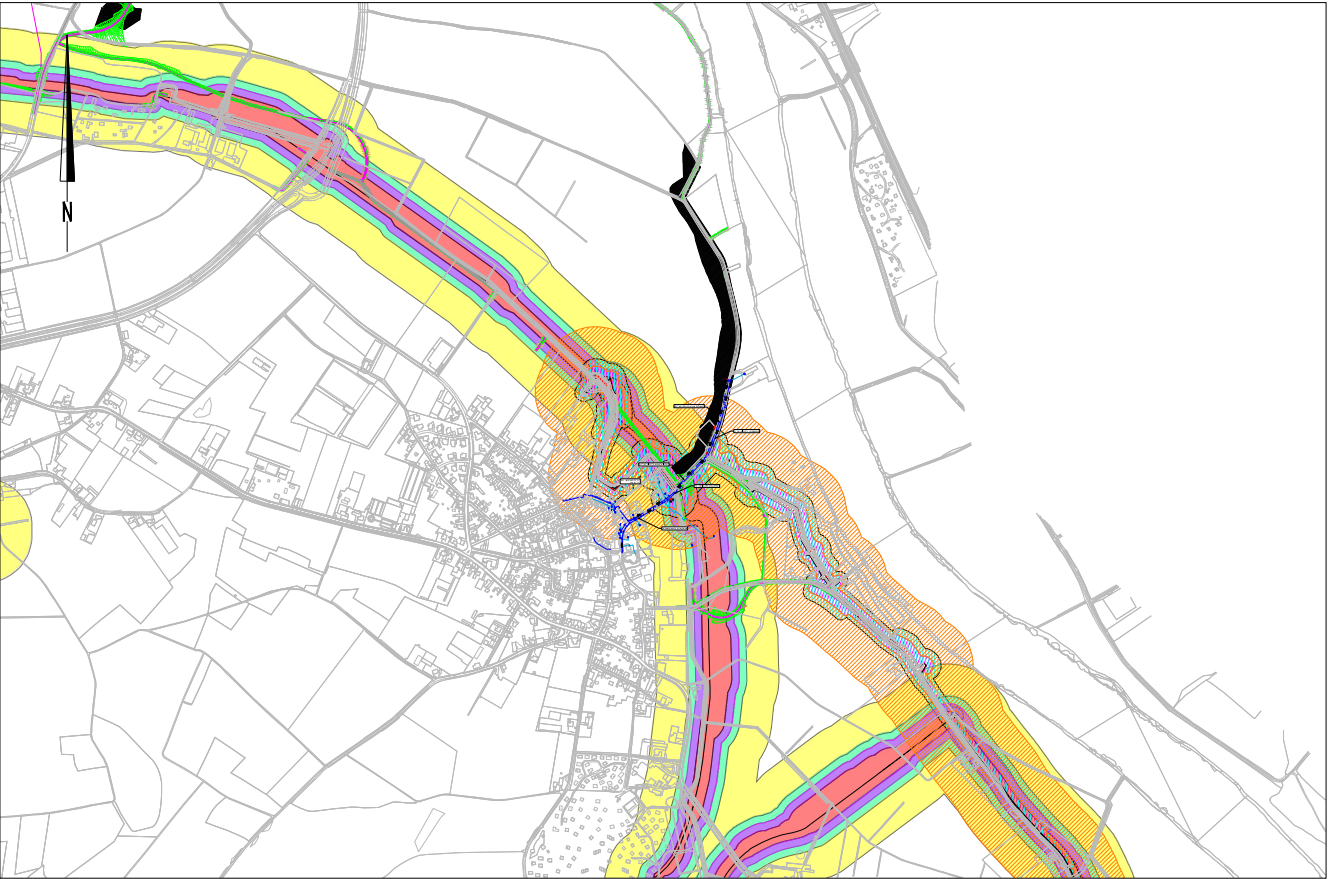

001		30-06-2020		Definitief t.b.v. vergunningaanvraag		MaTu		HvH											
Versie		Datum		Wijziging		Get.		Gez.											
In opdracht van: NV Waterleiding Maatschappij Limburg										Vervandigd door: VHW Engineering BV Focus op ondergrondse kabels en leidingen VHW Engineering BV Victorlaan 15 5213 JG 't Hartogenbosch www.vhwengineering.nl info@vhwengineering.nl									
Project: Maasweg Blitterswijk Waterleiding t.p.v. waterkering										Schaal: 1:1000 Formaat: A0 Datum: 30-06-2020 Projectnr: 2020-002-006 Status: Definitief Tekeningnr: 2020-002-006-TEK-KL-01-v1.0									
Omschrijving: Vervangen AC waterleiding T.b.v. vergunningaanvraag WS Limburg																			