



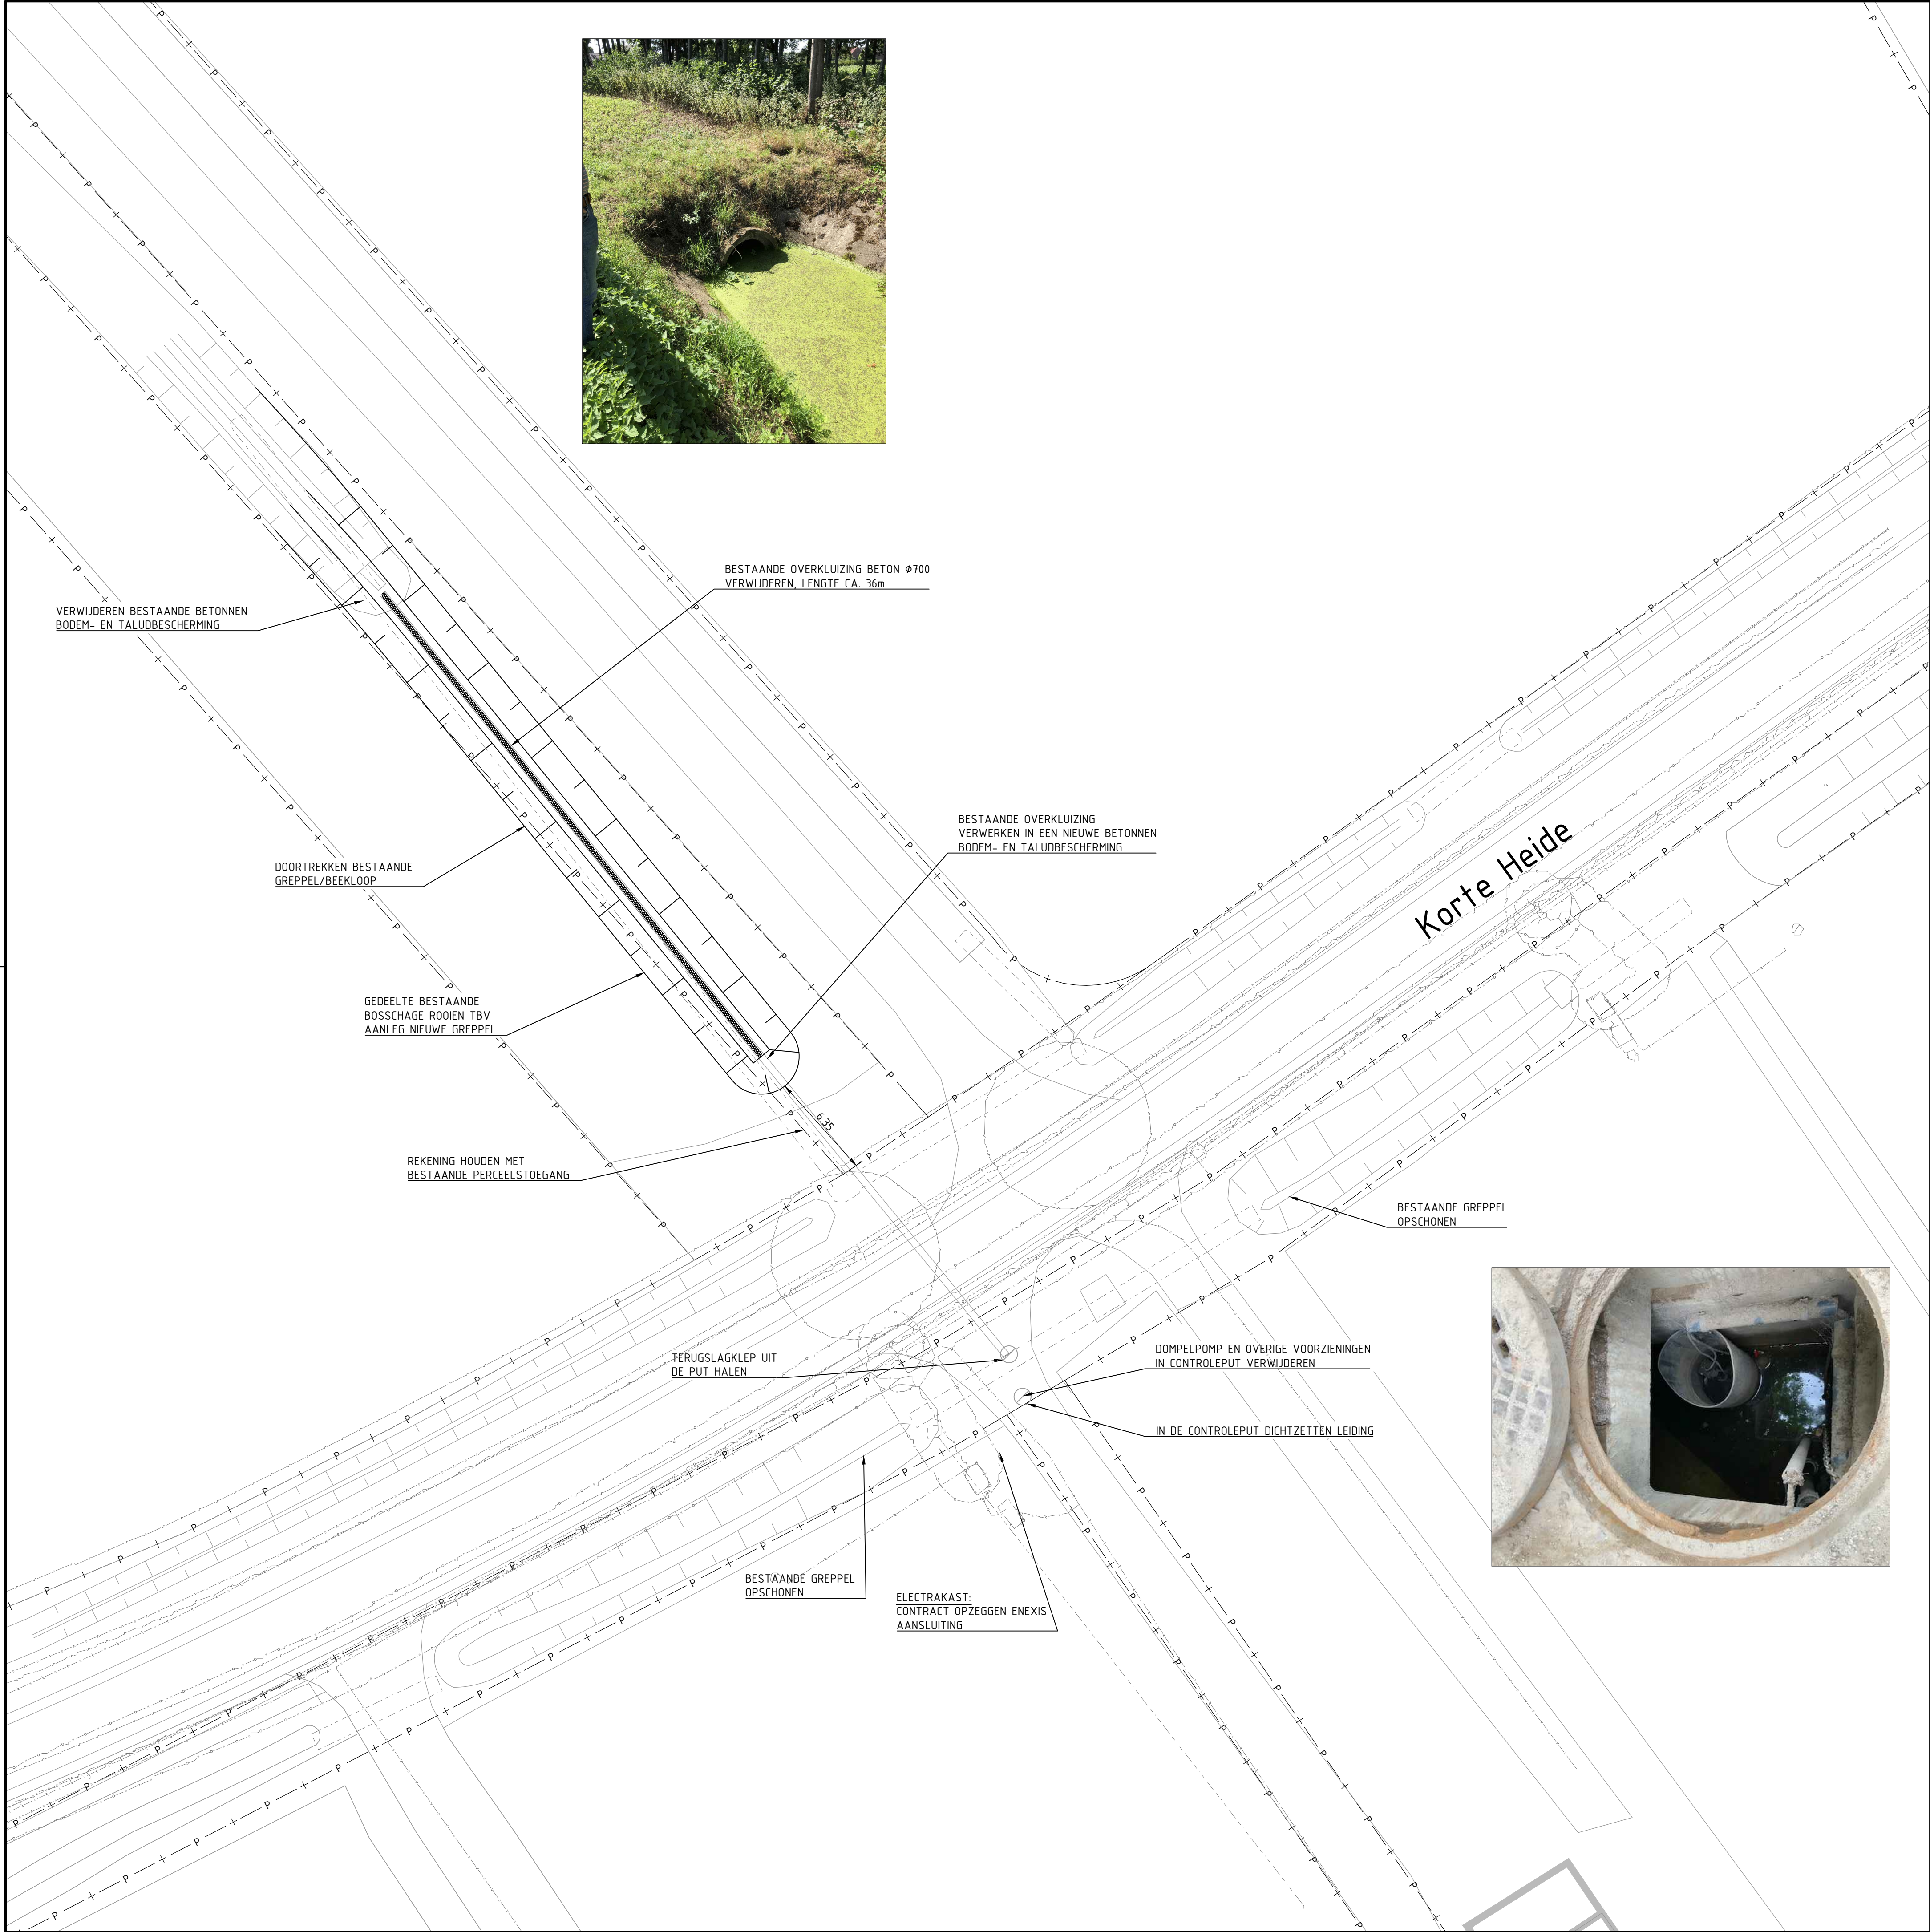


PRINCIPEPROFIELEN:
SCHAAL 1:50

BESTAAND PROFIEL

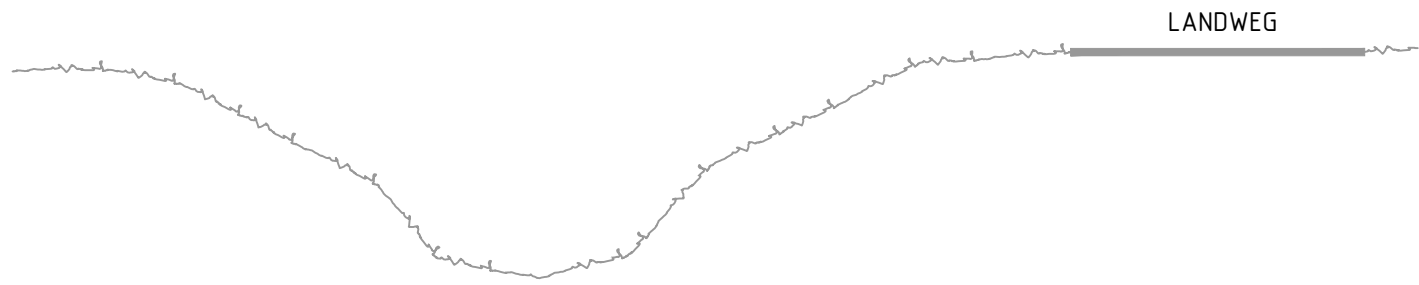

NIEUW PROFIEL T.P.V. OVERKLUIZING

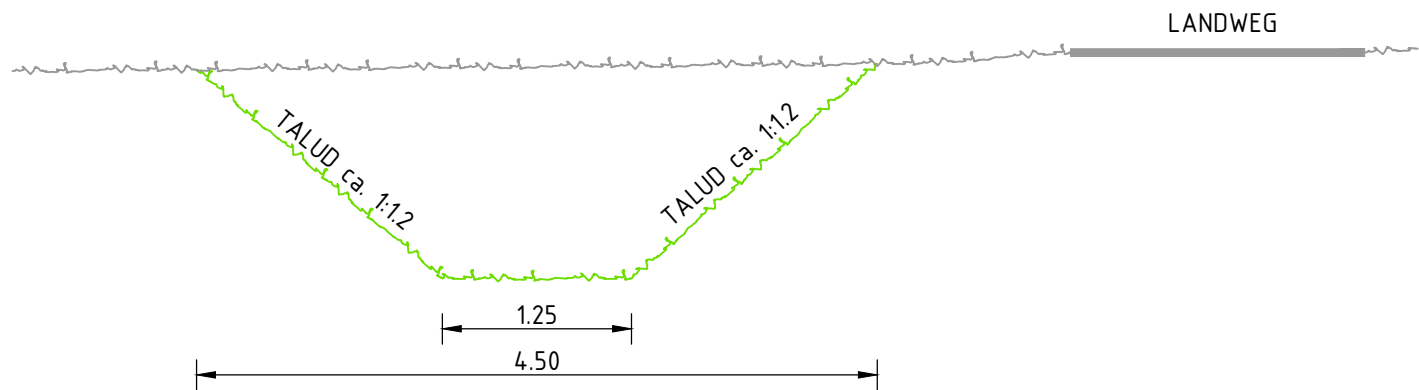

LEGENDA KABELS EN LEIDINGEN:

- ENEXIS HD GAS
- ENEXIS LD GAS
- ENEXIS MIDDENSANNING
- ENEXIS LAAGSPANNING
- WATERLEIDINGMAATSCHAPPIJ
- DATAKABEL
GEBR. VAN DER DONK, KPN EN WML
- RIOOI VRIJVERVAL GEMEENTE PEEL EN MAAS



OVERZICHTSSITUATIE

			ViForis B.V. Boven de Wolfskuil 389 6049 LX Roermond		
project CLUSTER 1 - WB21 EN ASSETS nadere omschrijving KNELPUNT WPM-16 KORTE HEIDE OVERZICHTSTEKENING MET MAATREGELEN			opdrachtgever		
			Waterschap Limburg		
			status	datum uitgave	
			DEFINITIEF	02-12-2019	
			schaaft	blad	
1:50/200			1 van 1		
getekend	paraaf	formaat	projectnummer	documentsoort	
C. Smeets			1260		
vrijgegeven	paraaf		tekening nummer	versie	
M. Vroomen			1260-SIT_WPM-16-T01-01	0.2	
© 2019 - www.viforis.nl			1260-SIT_WPM-16-T01-01.dwg		