


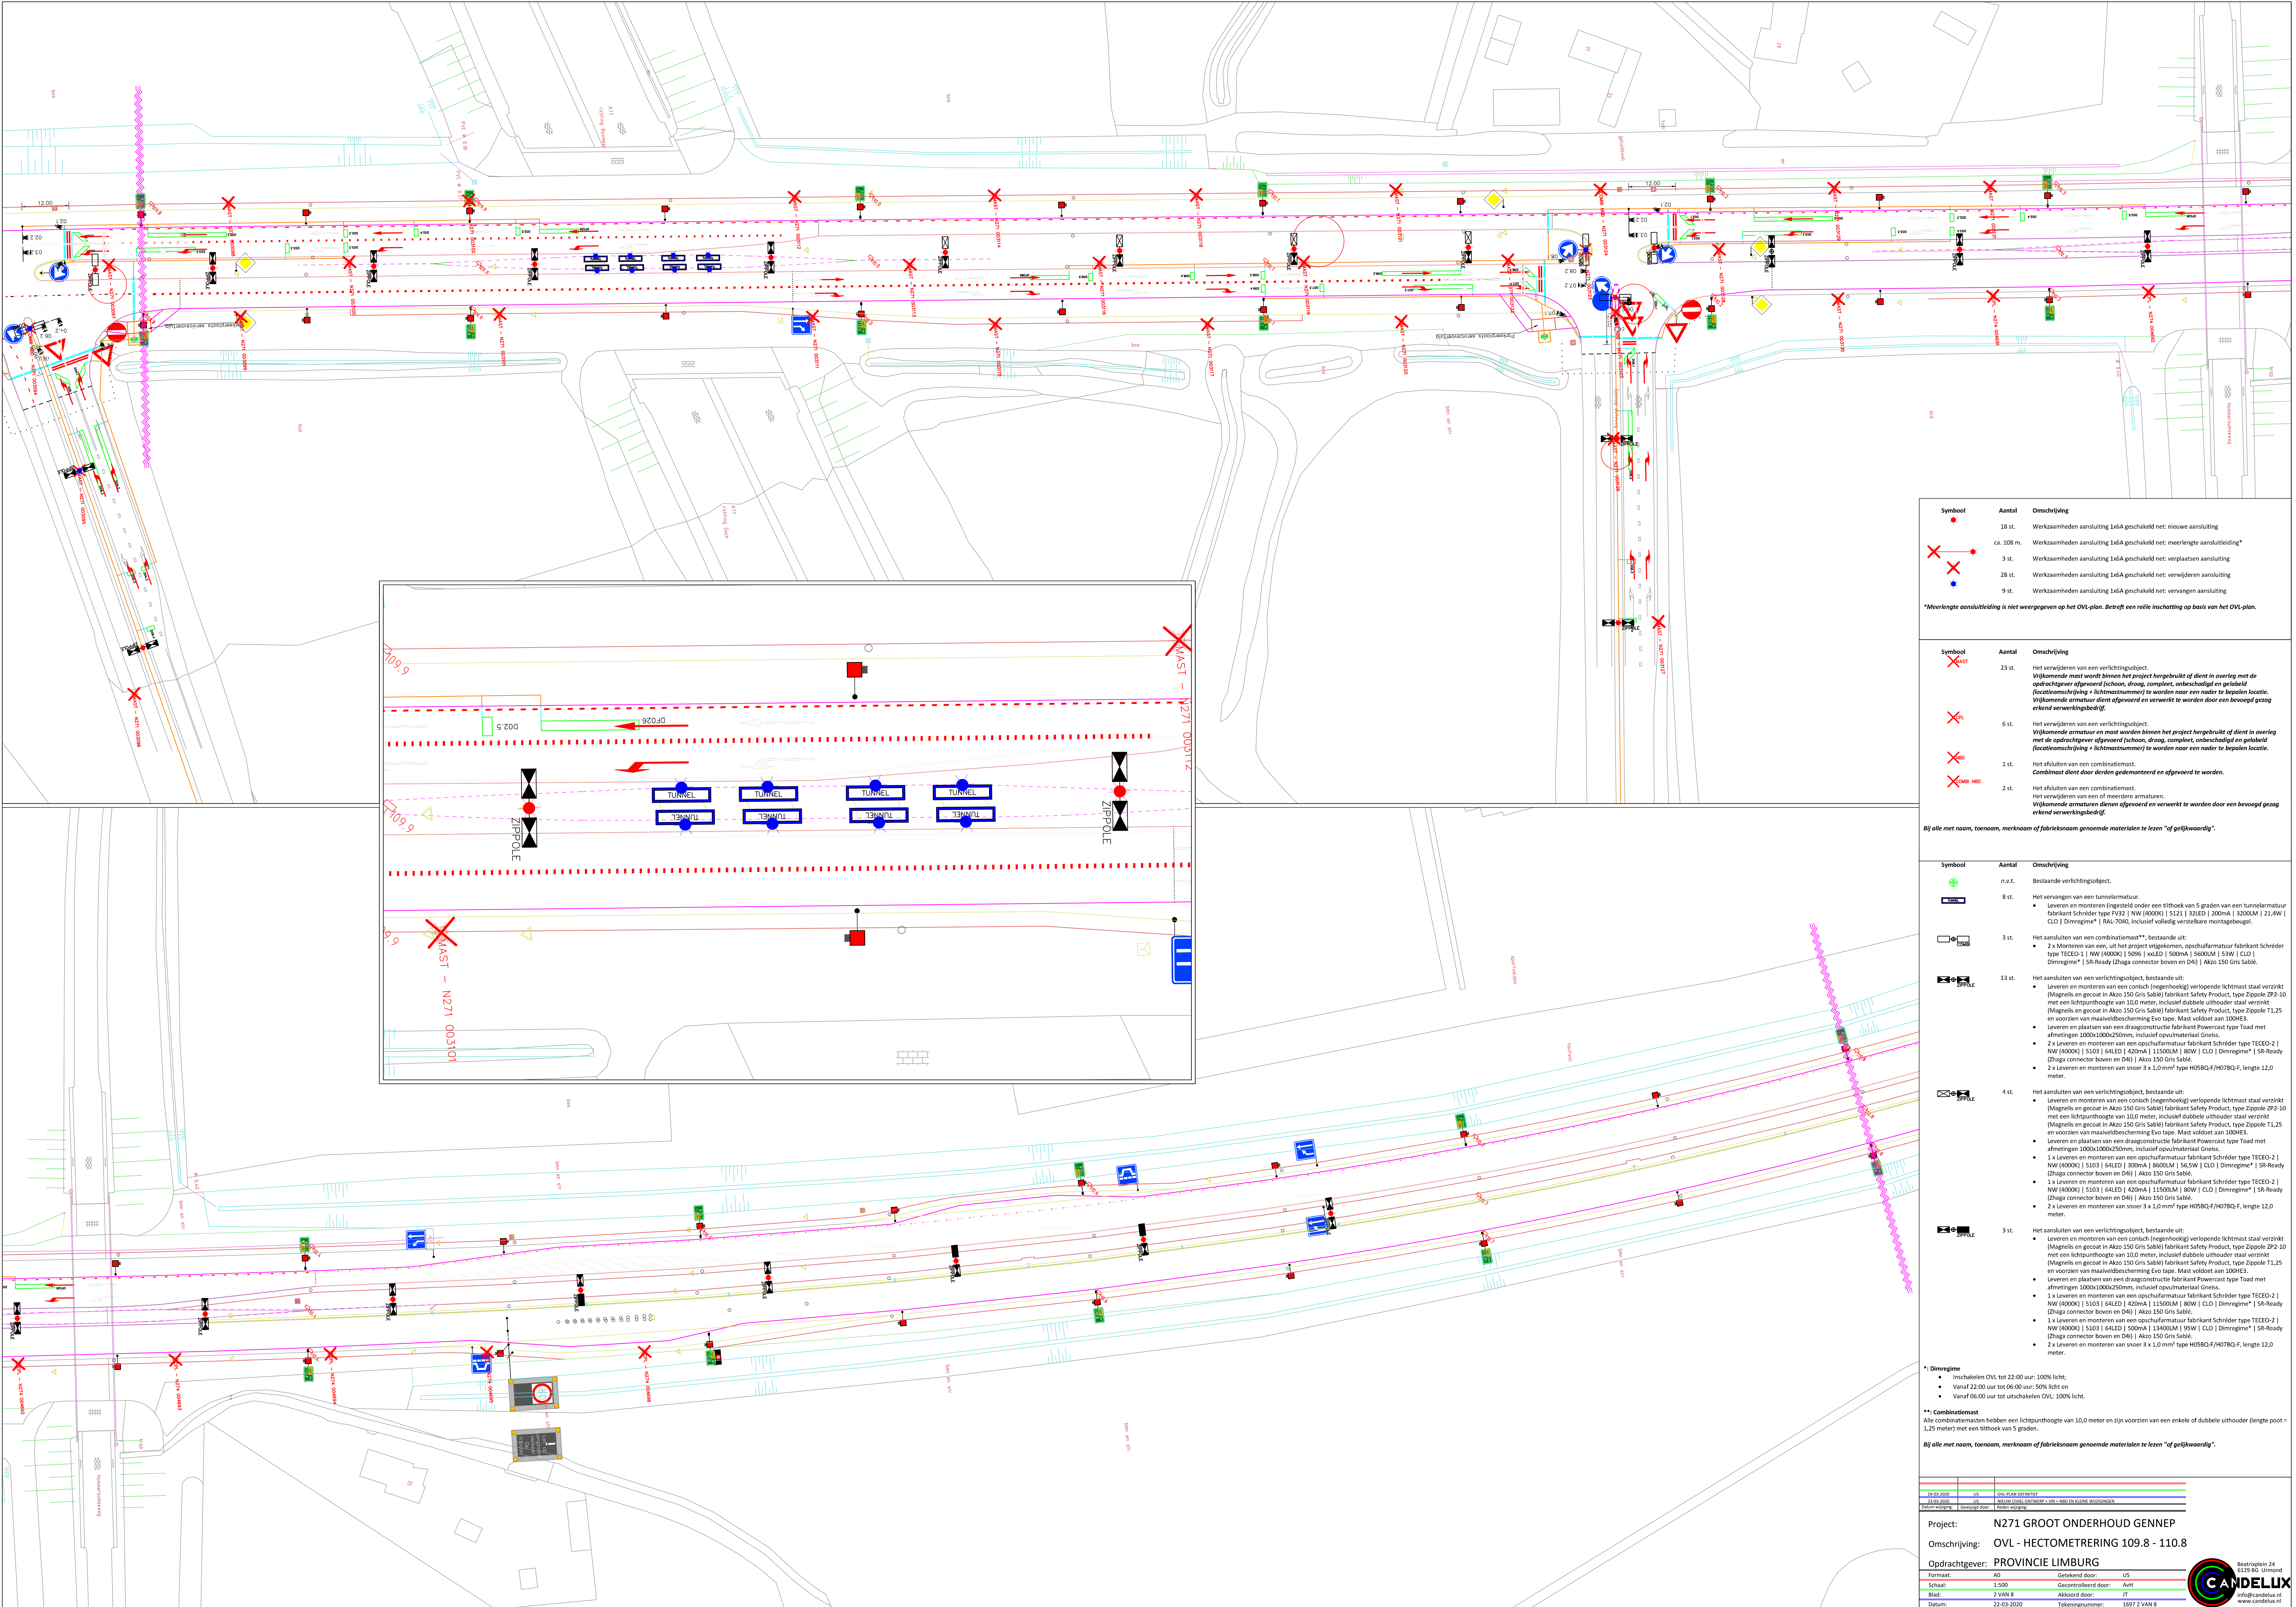

Symbol	Aantal	Omschrijving
●	18 st.	Werkzaamheden aansluiting 1x6A geschakeld net: nieuwe aansluiting
✕	ca. 108 m.	Werkzaamheden aansluiting 1x6A geschakeld net: meeringte aansluitleiding*
✕	3 st.	Werkzaamheden aansluiting 1x6A geschakeld net: verplaatsen aansluiting
✕	28 st.	Werkzaamheden aansluiting 1x6A geschakeld net: verwijderen aansluiting
●	9 st.	Werkzaamheden aansluiting 1x6A geschakeld net: vervangen aansluiting

*Meeringte aansluitleiding is niet weergegeven op het OVI-plan. Betreft een reële inschatting op basis van het OVI-plan.

Symbol	Aantal	Omschrijving
✕	23 st.	Het verwijderen van een verlichtingsobject. Vrijkomende armatuur en mast worden binnen het project hergebruikt of dient in overleg met de opdrachtgever afgevoerd (schoon, droog, compleet, onbeschadigd en gelabeld (locatieomschrijving + lichtmastnummer) te worden naar een nader te bepalen locatie. Vrijkomende armatuur dient afgevoerd en verwerkt te worden door een bevoegd gezag erkend verwerkingsbedrijf.
✕	6 st.	Het verwijderen van een verlichtingsobject. Vrijkomende armatuur en mast worden binnen het project hergebruikt of dient in overleg met de opdrachtgever afgevoerd (schoon, droog, compleet, onbeschadigd en gelabeld (locatieomschrijving + lichtmastnummer) te worden naar een nader te bepalen locatie. Vrijkomende armaturen dienen afgevoerd en verwerkt te worden door een bevoegd gezag erkend verwerkingsbedrijf.
✕	1 st.	Het afsluiten van een combinatiemast. Combinast dient door derden gedemonteerd en afgevoerd te worden.
✕	2 st.	Het afsluiten van een combinatiemast. Het verwijderen van een of meerdere armaturen. Vrijkomende armaturen dienen afgevoerd en verwerkt te worden door een bevoegd gezag erkend verwerkingsbedrijf.

Bij alle met naam, toenaam, merknaam of fabrieksnaam genoemde materialen te lezen "of gelijkwaardig".

Symbol	Aantal	Omschrijving
●	n.v.t.	Bestaande verlichtingsobject.
✕	8 st.	Het vervangen van een tunnelarmatuur. • Leveren en monteren (ingesteld onder een tilthoek van 5 graden van een tunnelarmatuur fabrikant Schröder type TP2 NW (8000) 5322 3215 2000A 1200LM 23-0V CLO Dimming*) RAL-7040, inclusief volledig verstelbare montagebeugel.
✕	3 st.	Het aansluiten van een combinatiemast**, bestaande uit: • 2 x Monteren van een, uit het project vrijgekomen, opschuifarmatuur fabrikant Schröder type TECO-2 NW (4000K) 5096 5460 1500mA 1500LM 5SW CLO Dimming*) SR-Ready (Zhaga connector boven en D4) Akzo 150 Gris Sabik.
✕	13 st.	Het aansluiten van een verlichtingsobject, bestaande uit: • Leveren en monteren van een conisch (negenhoekig) verloopende lichtmast staal verzinkt (Magnelis en gecoat in Akzo 150 Gris Sabik) fabrikant Safety Product, type Zippole TP2-10 met een lichtpunthoogte van 10,0 meter, inclusief dubbele uithouder staal verzinkt (Magnelis en gecoat in Akzo 150 Gris Sabik) fabrikant Safety Product, type Zippole TL25 en voorzien van maaiwielbescherming Evo tape. Mast voldoet aan 100HE3. • Leveren en plaatsen van een draagconstructie fabrikant Powercast type Toad met afmetingen 1000x1000x250mm, inclusief opvulmateriaal Gneiss. • 2 x Leveren en monteren van een opschuifarmatuur fabrikant Schröder type TECO-2 NW (4000K) 5103 5460 420mA 11500LM ROW CLO Dimming*) SR-Ready (Zhaga connector boven en D4) Akzo 150 Gris Sabik. • 2 x Leveren en monteren van snoer 3 x 1,0 mm² type H05BQ-F/H07BQ-F, lengte 12,0 meter.
✕	4 st.	Het aansluiten van een verlichtingsobject, bestaande uit: • Leveren en monteren van een conisch (negenhoekig) verloopende lichtmast staal verzinkt (Magnelis en gecoat in Akzo 150 Gris Sabik) fabrikant Safety Product, type Zippole TP2-10 met een lichtpunthoogte van 10,0 meter, inclusief dubbele uithouder staal verzinkt (Magnelis en gecoat in Akzo 150 Gris Sabik) fabrikant Safety Product, type Zippole TL25 en voorzien van maaiwielbescherming Evo tape. Mast voldoet aan 100HE3. • Leveren en plaatsen van een draagconstructie fabrikant Powercast type Toad met afmetingen 1000x1000x250mm, inclusief opvulmateriaal Gneiss. • 1 x Leveren en monteren van een opschuifarmatuur fabrikant Schröder type TECO-2 NW (4000K) 5103 5460 2000A 8000LM 56-5W CLO Dimming*) SR-Ready (Zhaga connector boven en D4) Akzo 150 Gris Sabik. • 1 x Leveren en monteren van een opschuifarmatuur fabrikant Schröder type TECO-2 NW (4000K) 5103 5460 420mA 11500LM ROW CLO Dimming*) SR-Ready (Zhaga connector boven en D4) Akzo 150 Gris Sabik. • 2 x Leveren en monteren van snoer 3 x 1,0 mm² type H05BQ-F/H07BQ-F, lengte 12,0 meter.
✕	3 st.	Het aansluiten van een verlichtingsobject, bestaande uit: • Leveren en monteren van een conisch (negenhoekig) verloopende lichtmast staal verzinkt (Magnelis en gecoat in Akzo 150 Gris Sabik) fabrikant Safety Product, type Zippole TP2-10 met een lichtpunthoogte van 10,0 meter, inclusief dubbele uithouder staal verzinkt (Magnelis en gecoat in Akzo 150 Gris Sabik) fabrikant Safety Product, type Zippole TL25 en voorzien van maaiwielbescherming Evo tape. Mast voldoet aan 100HE3. • Leveren en plaatsen van een draagconstructie fabrikant Powercast type Toad met afmetingen 1000x1000x250mm, inclusief opvulmateriaal Gneiss. • 1 x Leveren en monteren van een opschuifarmatuur fabrikant Schröder type TECO-2 NW (4000K) 5103 5460 420mA 11500LM ROW CLO Dimming*) SR-Ready (Zhaga connector boven en D4) Akzo 150 Gris Sabik. • 1 x Leveren en monteren van een opschuifarmatuur fabrikant Schröder type TECO-2 NW (4000K) 5103 5460 5000A 13400LM 5SW CLO Dimming*) SR-Ready (Zhaga connector boven en D4) Akzo 150 Gris Sabik. • 2 x Leveren en monteren van snoer 3 x 1,0 mm² type H05BQ-F/H07BQ-F, lengte 12,0 meter.


- *: Dimminge
- Inschakelen OVI tot 22:00 uur: 100% licht;
 - Vanaf 22:00 uur tot 06:00 uur: 50% licht en
 - Vanaf 06:00 uur tot uitschakelen OVI: 100% licht.


**: Combinatiemast
Alle combinatiemasten hebben een lichtpunthoogte van 10,0 meter en zijn voorzien van een enkele of dubbele uithouder (lengte post = 1,25 meter) met een tilthoek van 5 graden.

Bij alle met naam, toenaam, merknaam of fabrieksnaam genoemde materialen te lezen "of gelijkwaardig".

22-03-2020	US	OVI PLAN REVISIE
22-03-2020	US	NAUW OVI PLAN OVERNEMEN - VRIJ - NED EN ALLEEN WISDINGEN
Datum wijziging	Overnemer door:	Nieuw wijziging
Project:	N271 GROOT ONDERHOUD GENNEP	
Omschrijving:	OVL - HECTOMETRERING 109.8 - 110.8	
Opdrachtgever:	PROVINCIE LIMBURG	
Formaat:	A0	Gefabriceerd door: US
Schaal:	1:500	Gecontroleerd door: AWH
Blad:	2 VAN 8	Akkoord door: JT
Datum:	22-03-2020	Tekeningnummer: 1697 2 VAN 8



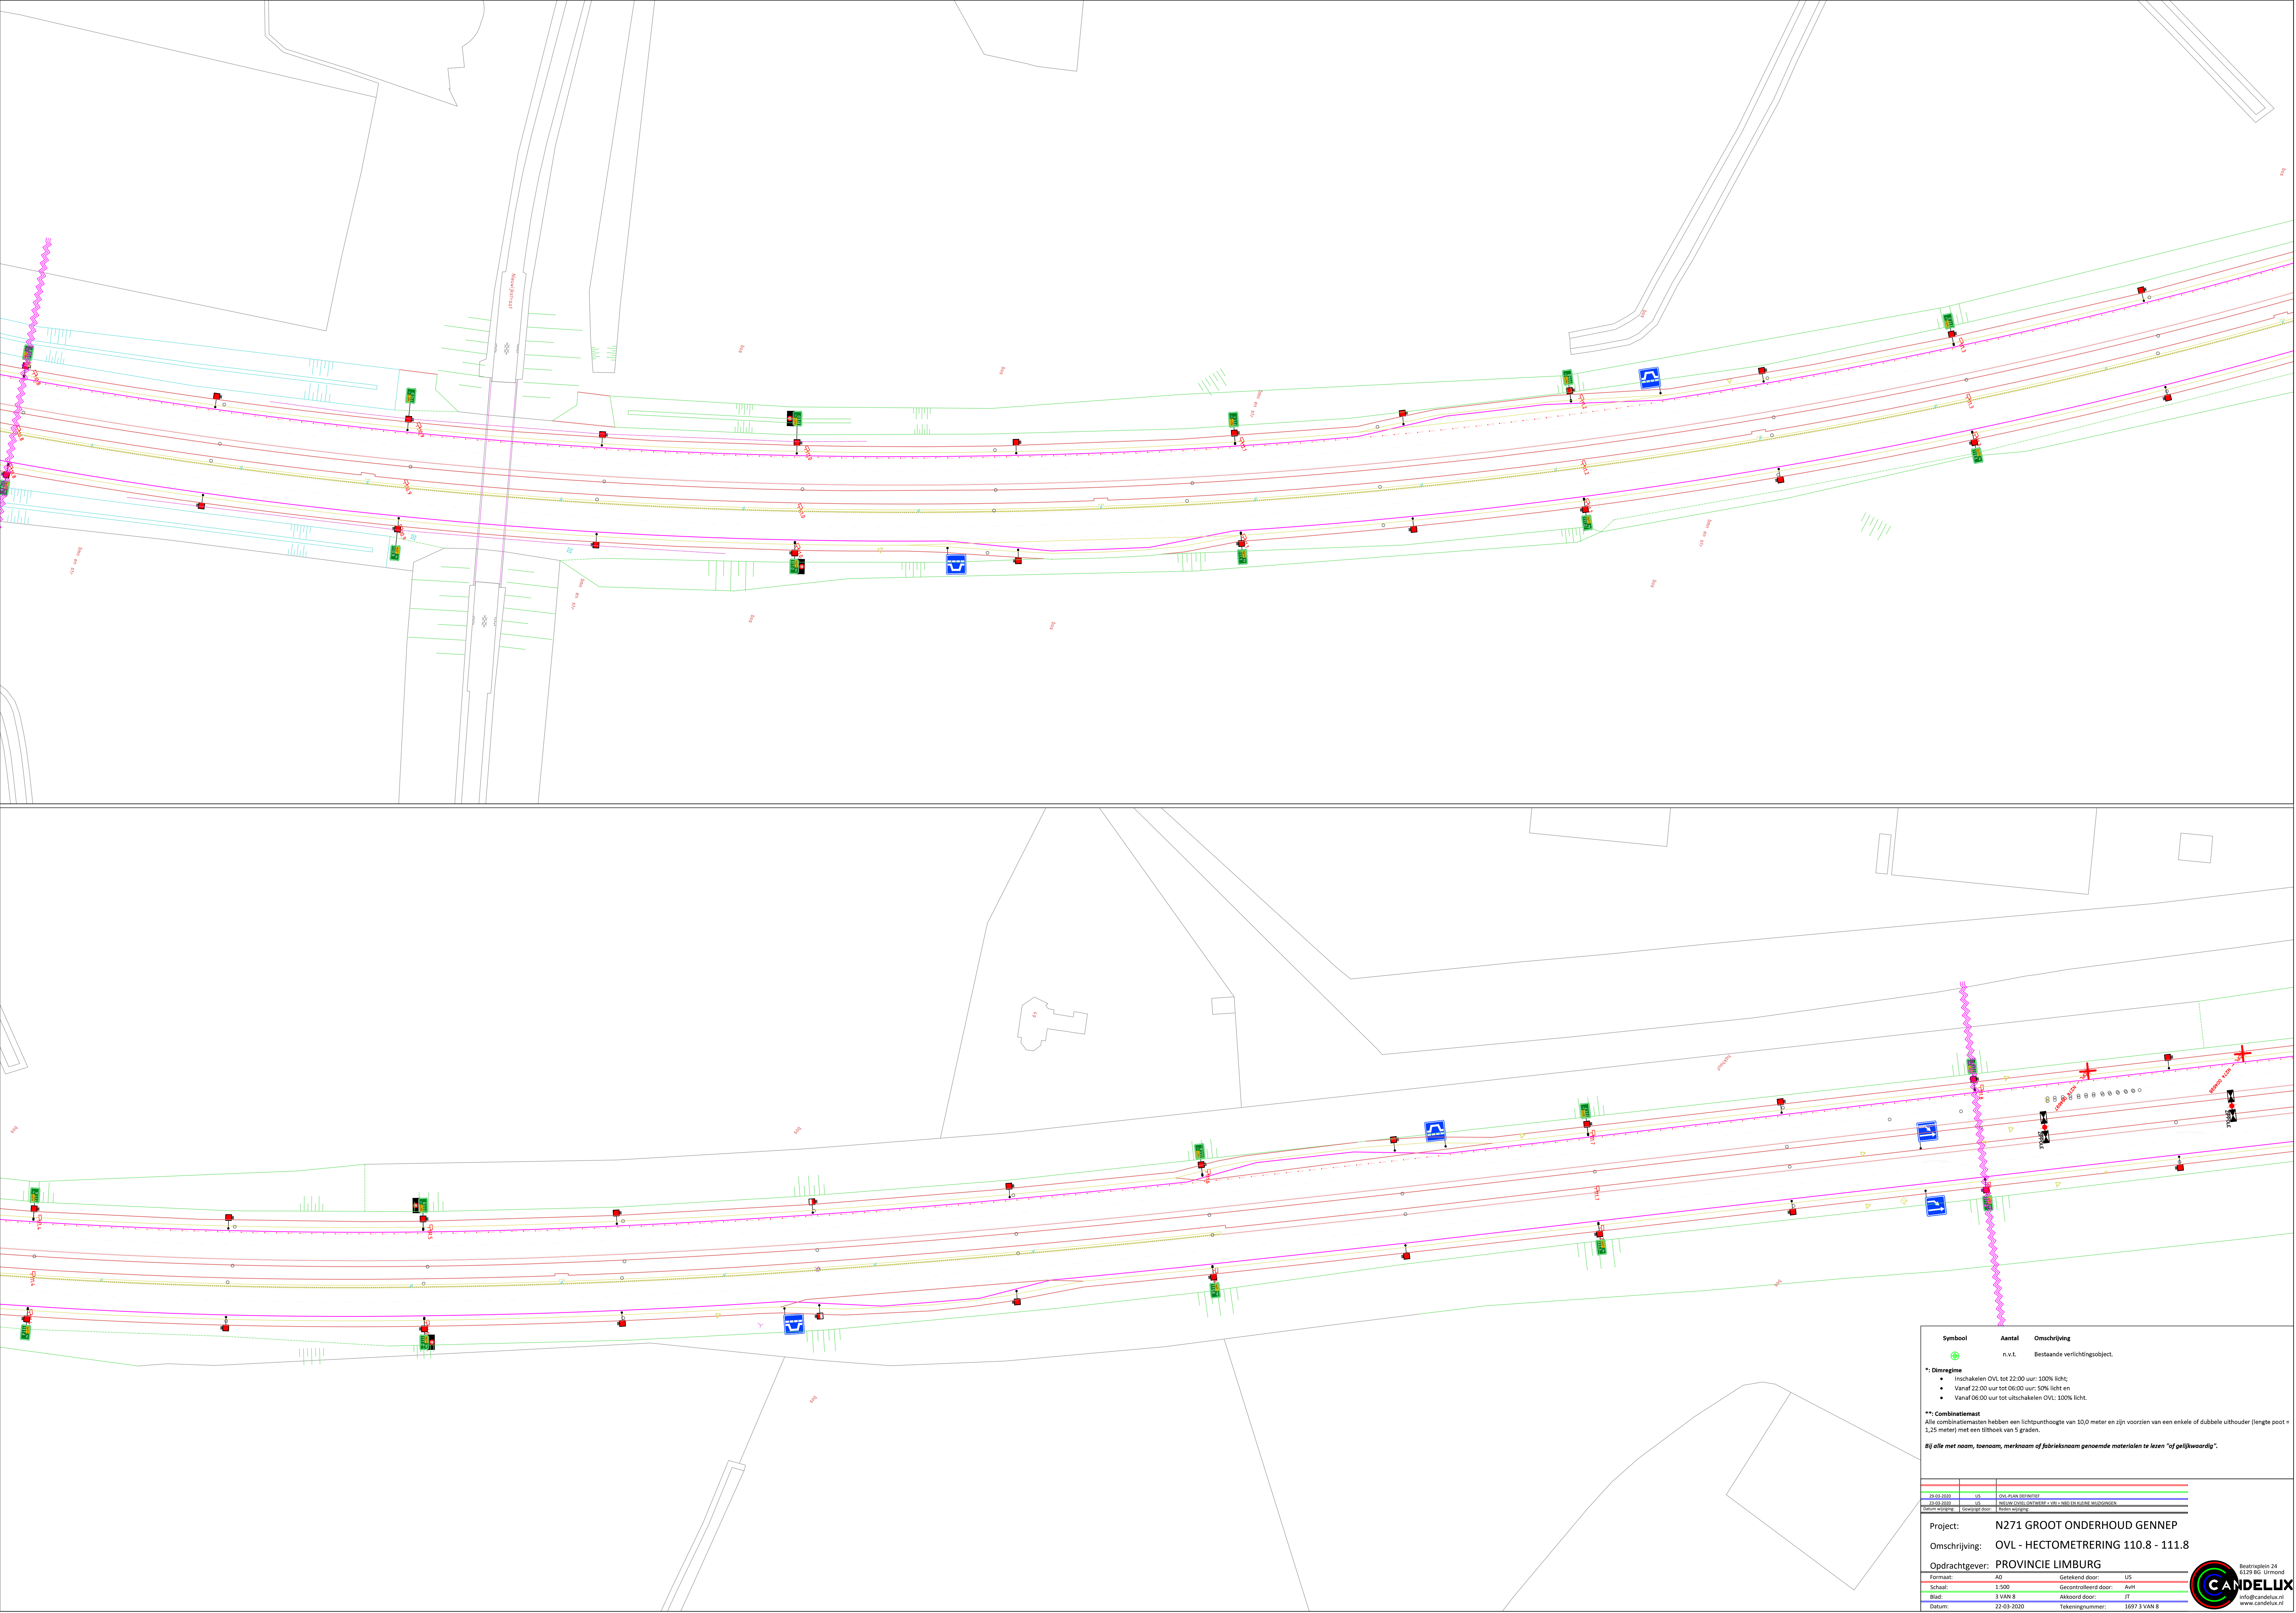

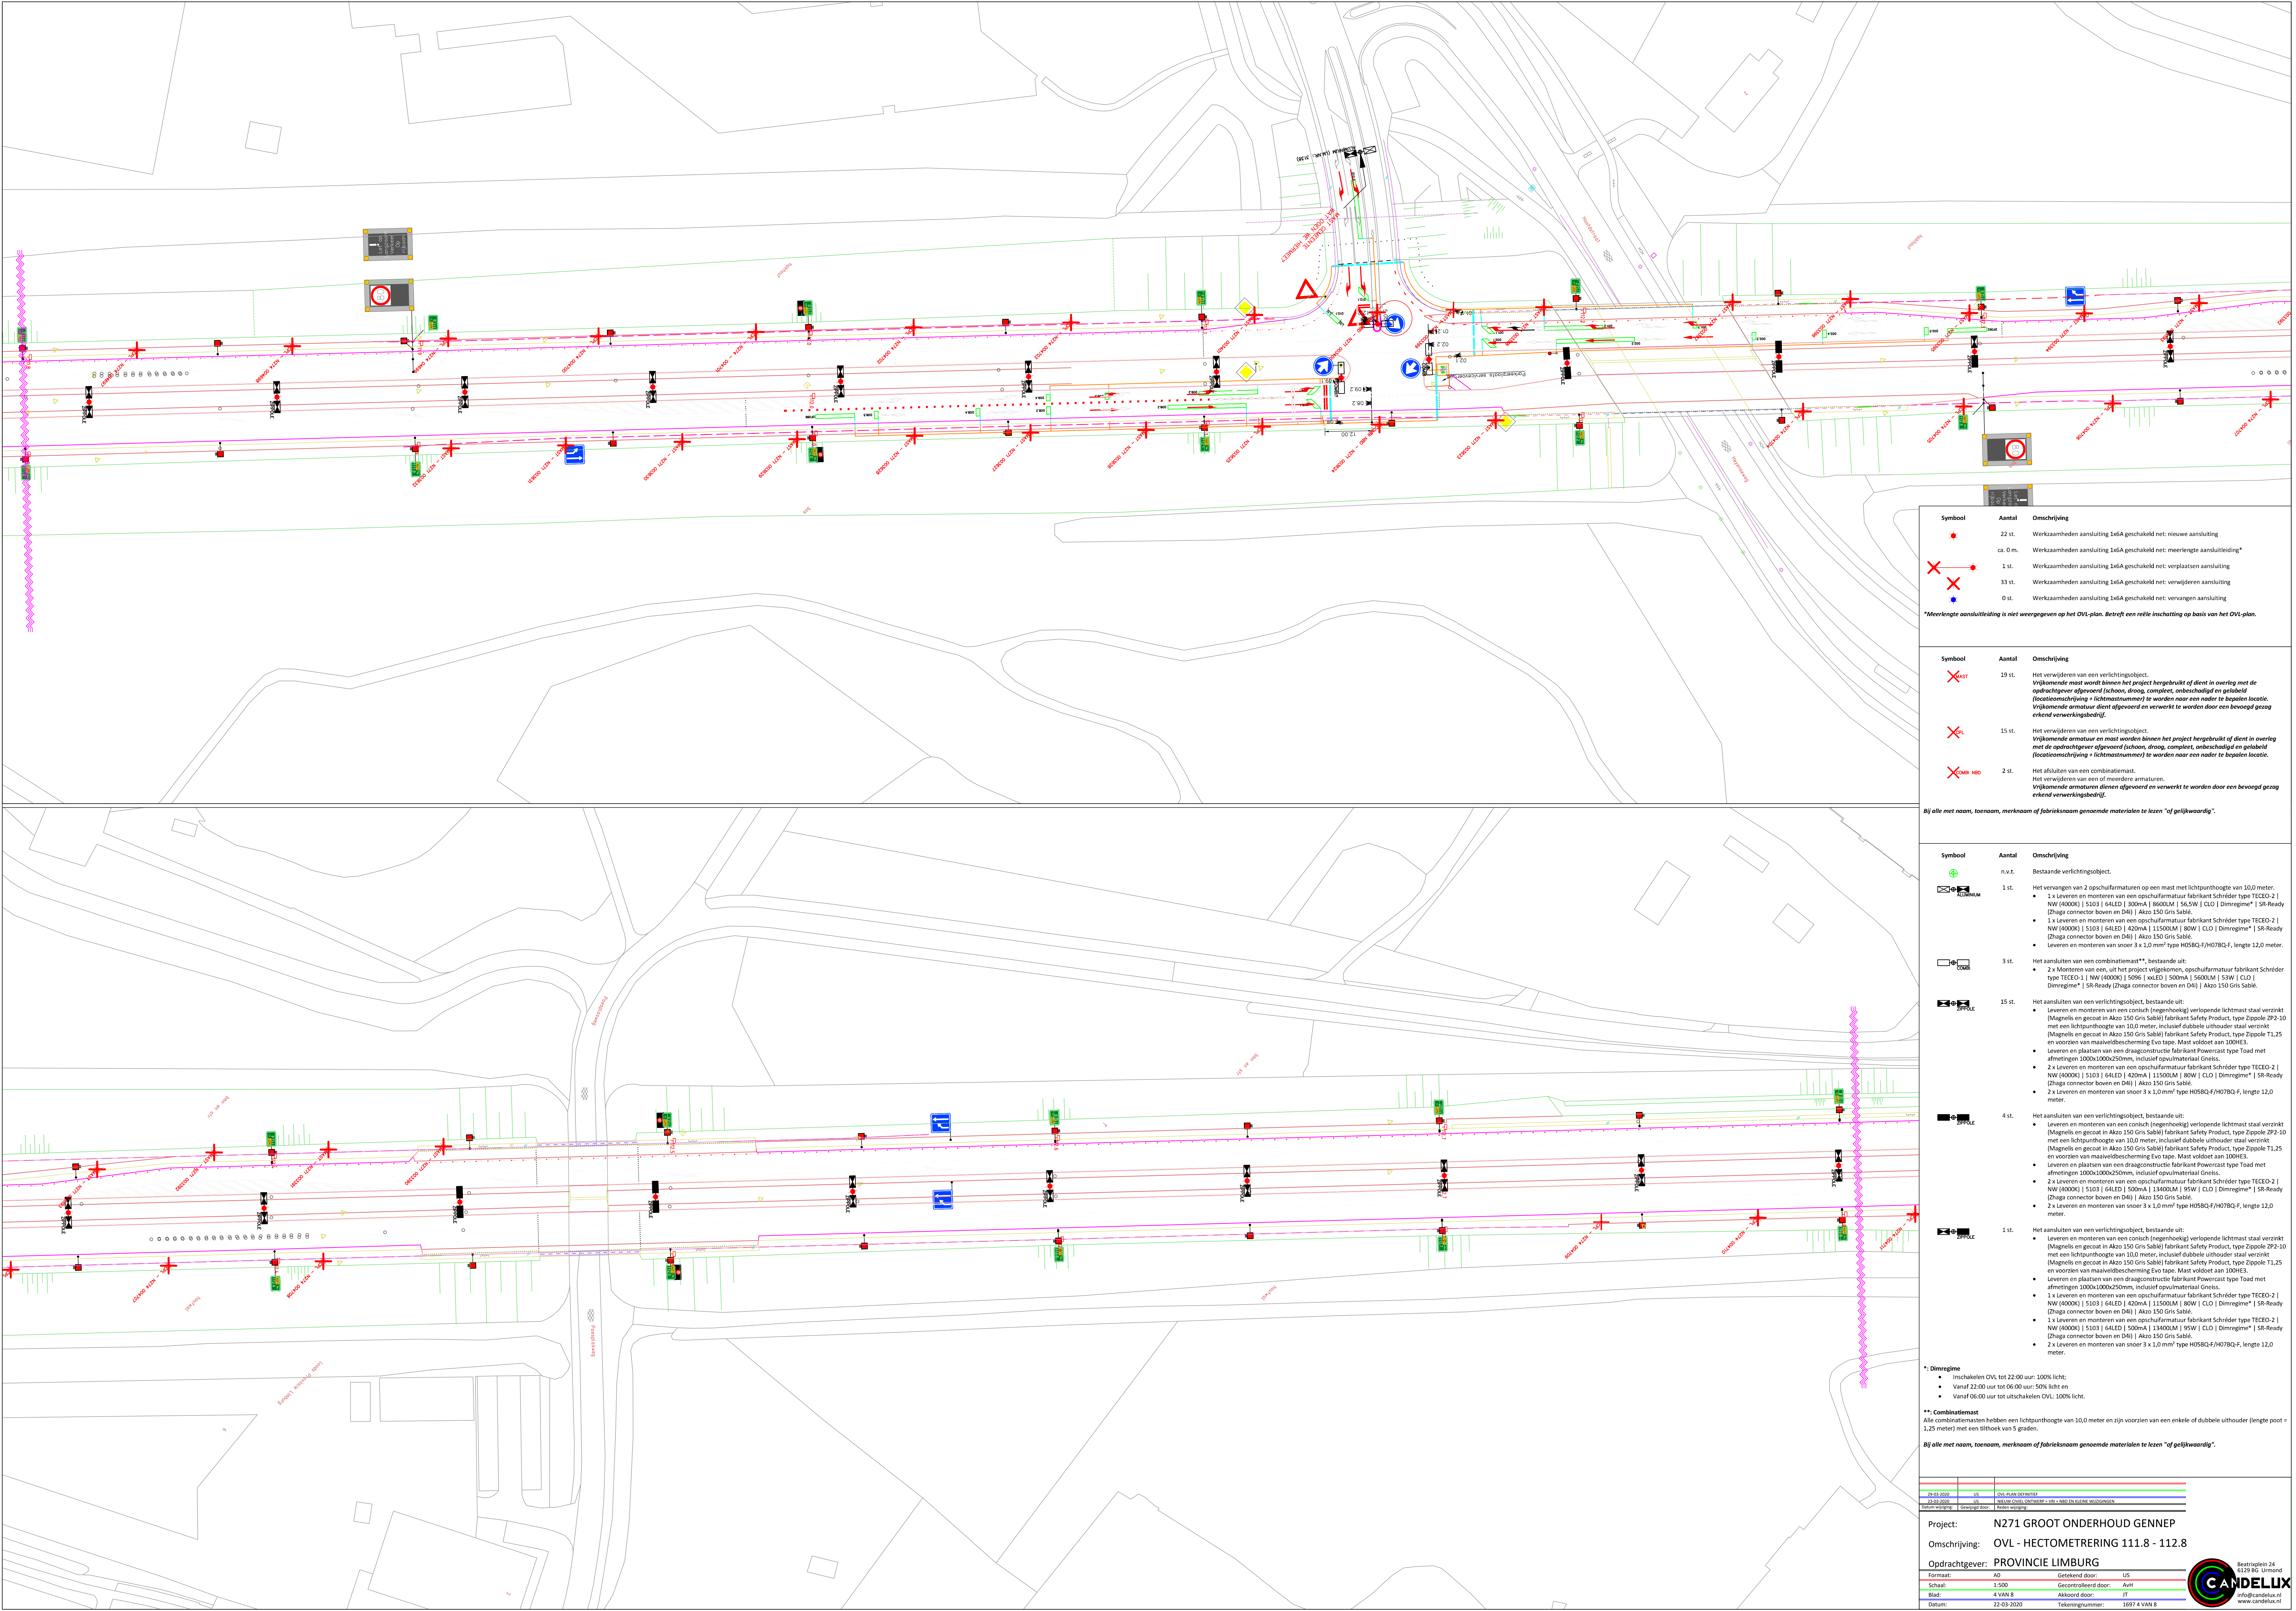

Symbol	Aantal	Omschrijving
	22 st.	Werkzaamheden aansluiting 1x6A geschakeld net: nieuwe aansluiting
	ca. 0 m.	Werkzaamheden aansluiting 1x6A geschakeld net: meerlengte aansluitleiding*
	1 st.	Werkzaamheden aansluiting 1x6A geschakeld net: verplaatsen aansluiting
	33 st.	Werkzaamheden aansluiting 1x6A geschakeld net: verwijderen aansluiting
	0 st.	Werkzaamheden aansluiting 1x6A geschakeld net: vervangen aansluiting

*Meerlengte aansluitleiding is niet weergegeven op het OVL-plan. Betreft een reële inschatting op basis van het OVL-plan.

Symbol	Aantal	Omschrijving
	19 st.	Het verwijderen van een verlichtingsobject. Vrijkomende mast wordt binnen het project hergebruikt of dient in overleg met de opdrachtgever afgevoerd (schoon, droog, compleet, onbeschadigd en gelabeld (locatieomschrijving + lichtmastnummer) te worden naar een nader te bepalen locatie. Vrijkomende armaturen dient afgevoerd en verwerkt te worden door een bevoegd gezag erkend verwerkingsbedrijf.
	15 st.	Het verwijderen van een verlichtingsobject. Vrijkomende armatuur en mast worden binnen het project hergebruikt of dient in overleg met de opdrachtgever afgevoerd (schoon, droog, compleet, onbeschadigd en gelabeld (locatieomschrijving + lichtmastnummer) te worden naar een nader te bepalen locatie.
	2 st.	Het afsluiten van een combinatiemast. Het verwijderen van een of meerdere armaturen. Vrijkomende armaturen dienen afgevoerd en verwerkt te worden door een bevoegd gezag erkend verwerkingsbedrijf.

Bij alle met naam, toenaam, merknaam of fabrieksnaam genoemde materialen te lezen "of gelijkwaardig".

Symbol	Aantal	Omschrijving
	n.v.t.	Bestaande verlichtingsobject.
	1 st.	Het vervangen van 2 opschuifarmaturen op een mast met lichtpunthoogte van 10,0 meter. 1 x Leveren en monteren van een opschuifarmatuur fabrikant Schröder type TECO-2 NW1000K 150W 64LED 300mA 860LM 16.5W CLO Dimregime* SR-Ready (Zhaga connector boven en D41) Akzo 150 Gris Sablé. 1 x Leveren en monteren van een opschuifarmatuur fabrikant Schröder type TECO-2 NW1000K 150W 64LED 420mA 1150LM ROW CLO Dimregime* SR-Ready (Zhaga connector boven en D41) Akzo 150 Gris Sablé. - Leveren en monteren van snoer 3 x 1,0 mm² type H05RG-F/H07BQ-F, lengte 12,0 meter.
	3 st.	Het aansluiten van een combinatiemast**, bestaande uit: 2 x Monteren van een, uit het project vrijgekomen, opschuifarmatuur fabrikant Schröder type TECO-2 NW1000K 150W 64LED 300mA 860LM 16.5W CLO Dimregime* SR-Ready (Zhaga connector boven en D41) Akzo 150 Gris Sablé.
	15 st.	Het aansluiten van een verlichtingsobject, bestaande uit: - Leveren en monteren van een conisch (negenhoekig) verloopende lichtmast staal verzinkt (Magnelis en gecoat in Akzo 150 Gris Sablé) fabrikant Safety Product, type Zippole ZP2-10 met een lichtpunthoogte van 10,0 meter, inclusief dubbele uithouder staal verzinkt (Magnelis en gecoat in Akzo 150 Gris Sablé) fabrikant Safety Product, type Zippole T1,25 en voorzien van maalvelbescherming Evo tape. Mast voldoet aan 100HE3. - Leveren en plaatsen van een draagconstructie fabrikant Powercast type Toad met afmetingen 1000x1000x250mm, inclusief opulmateriaal Gneiss. 2 x Leveren en monteren van een opschuifarmatuur fabrikant Schröder type TECO-2 NW1000K 150W 64LED 420mA 1150LM ROW CLO Dimregime* SR-Ready (Zhaga connector boven en D41) Akzo 150 Gris Sablé. 2 x Leveren en monteren van snoer 3 x 1,0 mm² type H05RG-F/H07BQ-F, lengte 12,0 meter.
	4 st.	Het aansluiten van een verlichtingsobject, bestaande uit: - Leveren en monteren van een conisch (negenhoekig) verloopende lichtmast staal verzinkt (Magnelis en gecoat in Akzo 150 Gris Sablé) fabrikant Safety Product, type Zippole ZP2-10 met een lichtpunthoogte van 10,0 meter, inclusief dubbele uithouder staal verzinkt (Magnelis en gecoat in Akzo 150 Gris Sablé) fabrikant Safety Product, type Zippole T1,25 en voorzien van maalvelbescherming Evo tape. Mast voldoet aan 100HE3. - Leveren en plaatsen van een draagconstructie fabrikant Powercast type Toad met afmetingen 1000x1000x250mm, inclusief opulmateriaal Gneiss. 2 x Leveren en monteren van een opschuifarmatuur fabrikant Schröder type TECO-2 NW1000K 150W 64LED 500mA 1340LM ROW CLO Dimregime* SR-Ready (Zhaga connector boven en D41) Akzo 150 Gris Sablé. 2 x Leveren en monteren van snoer 3 x 1,0 mm² type H05RG-F/H07BQ-F, lengte 12,0 meter.
	1 st.	Het aansluiten van een verlichtingsobject, bestaande uit: - Leveren en monteren van een conisch (negenhoekig) verloopende lichtmast staal verzinkt (Magnelis en gecoat in Akzo 150 Gris Sablé) fabrikant Safety Product, type Zippole ZP2-10 met een lichtpunthoogte van 10,0 meter, inclusief dubbele uithouder staal verzinkt (Magnelis en gecoat in Akzo 150 Gris Sablé) fabrikant Safety Product, type Zippole T1,25 en voorzien van maalvelbescherming Evo tape. Mast voldoet aan 100HE3. - Leveren en plaatsen van een draagconstructie fabrikant Powercast type Toad met afmetingen 1000x1000x250mm, inclusief opulmateriaal Gneiss. 1 x Leveren en monteren van een opschuifarmatuur fabrikant Schröder type TECO-2 NW1000K 150W 64LED 420mA 1150LM ROW CLO Dimregime* SR-Ready (Zhaga connector boven en D41) Akzo 150 Gris Sablé. 1 x Leveren en monteren van een opschuifarmatuur fabrikant Schröder type TECO-2 NW1000K 150W 64LED 500mA 1340LM ROW CLO Dimregime* SR-Ready (Zhaga connector boven en D41) Akzo 150 Gris Sablé. 2 x Leveren en monteren van snoer 3 x 1,0 mm² type H05RG-F/H07BQ-F, lengte 12,0 meter.

*: Dimregime

- Inschakelen OVL tot 22.00 uur: 100% licht;
- Vanaf 22.00 uur tot 06.00 uur: 50% licht en
- Vanaf 06.00 uur tot uitschakelen OVL: 100% licht.

**: Combinatiemast



Alle combinatiemasten hebben een lichtpunthoogte van 10,0 meter en zijn voorzien van een enkele of dubbele uithouder (lengte post = 1,25 meter) met een tilthoek van 5 graden.

Bij alle met naam, toenaam, merknaam of fabrieksnaam genoemde materialen te lezen "of gelijkwaardig".


20-03-2020	US	OVL PLAN REVISIE
22-03-2020	US	NIJUE OVL OVERSICHT - VRIJ - NED EN ALLE WISDINGEN
Datum wijziging	Onderwerp	Reden wijziging

Project:	N271 GROOT ONDERHOUD GENNEP
Omschrijving:	OVL - HECTOMETRERING 111.8 - 112.8
Opdrachtgever:	PROVINCIE LIMBURG
Formaat:	A0
Schaal:	1:500
Blad:	4 VAN 8
Datum:	22-03-2020
Getekend door:	US
Gecontroleerd door:	AuH
Akkoord door:	JT
Tekeningnummer:	1997 4 VAN 8



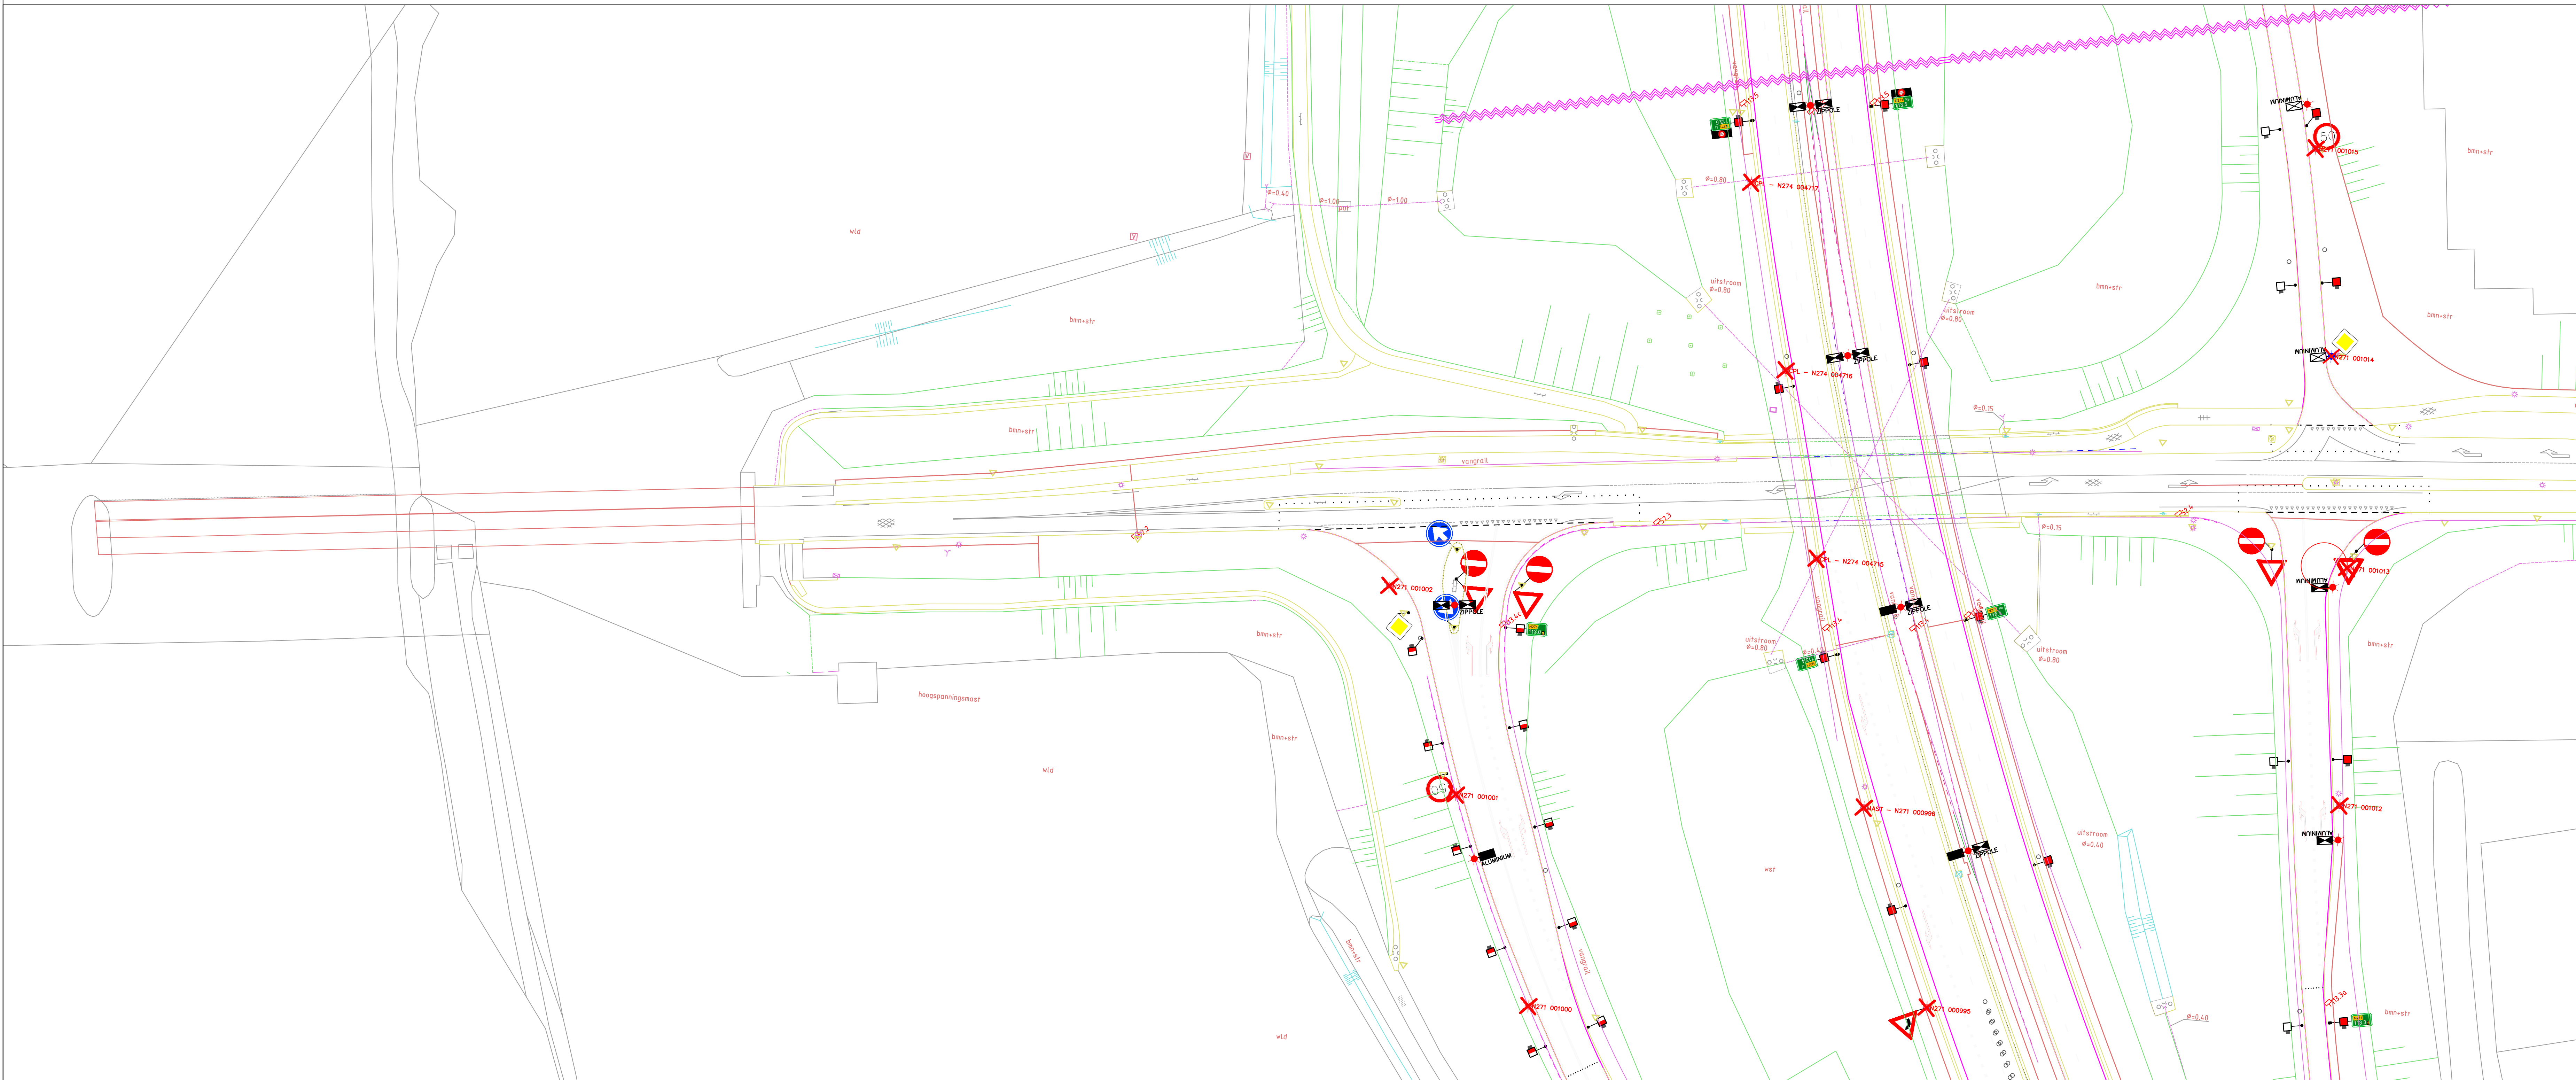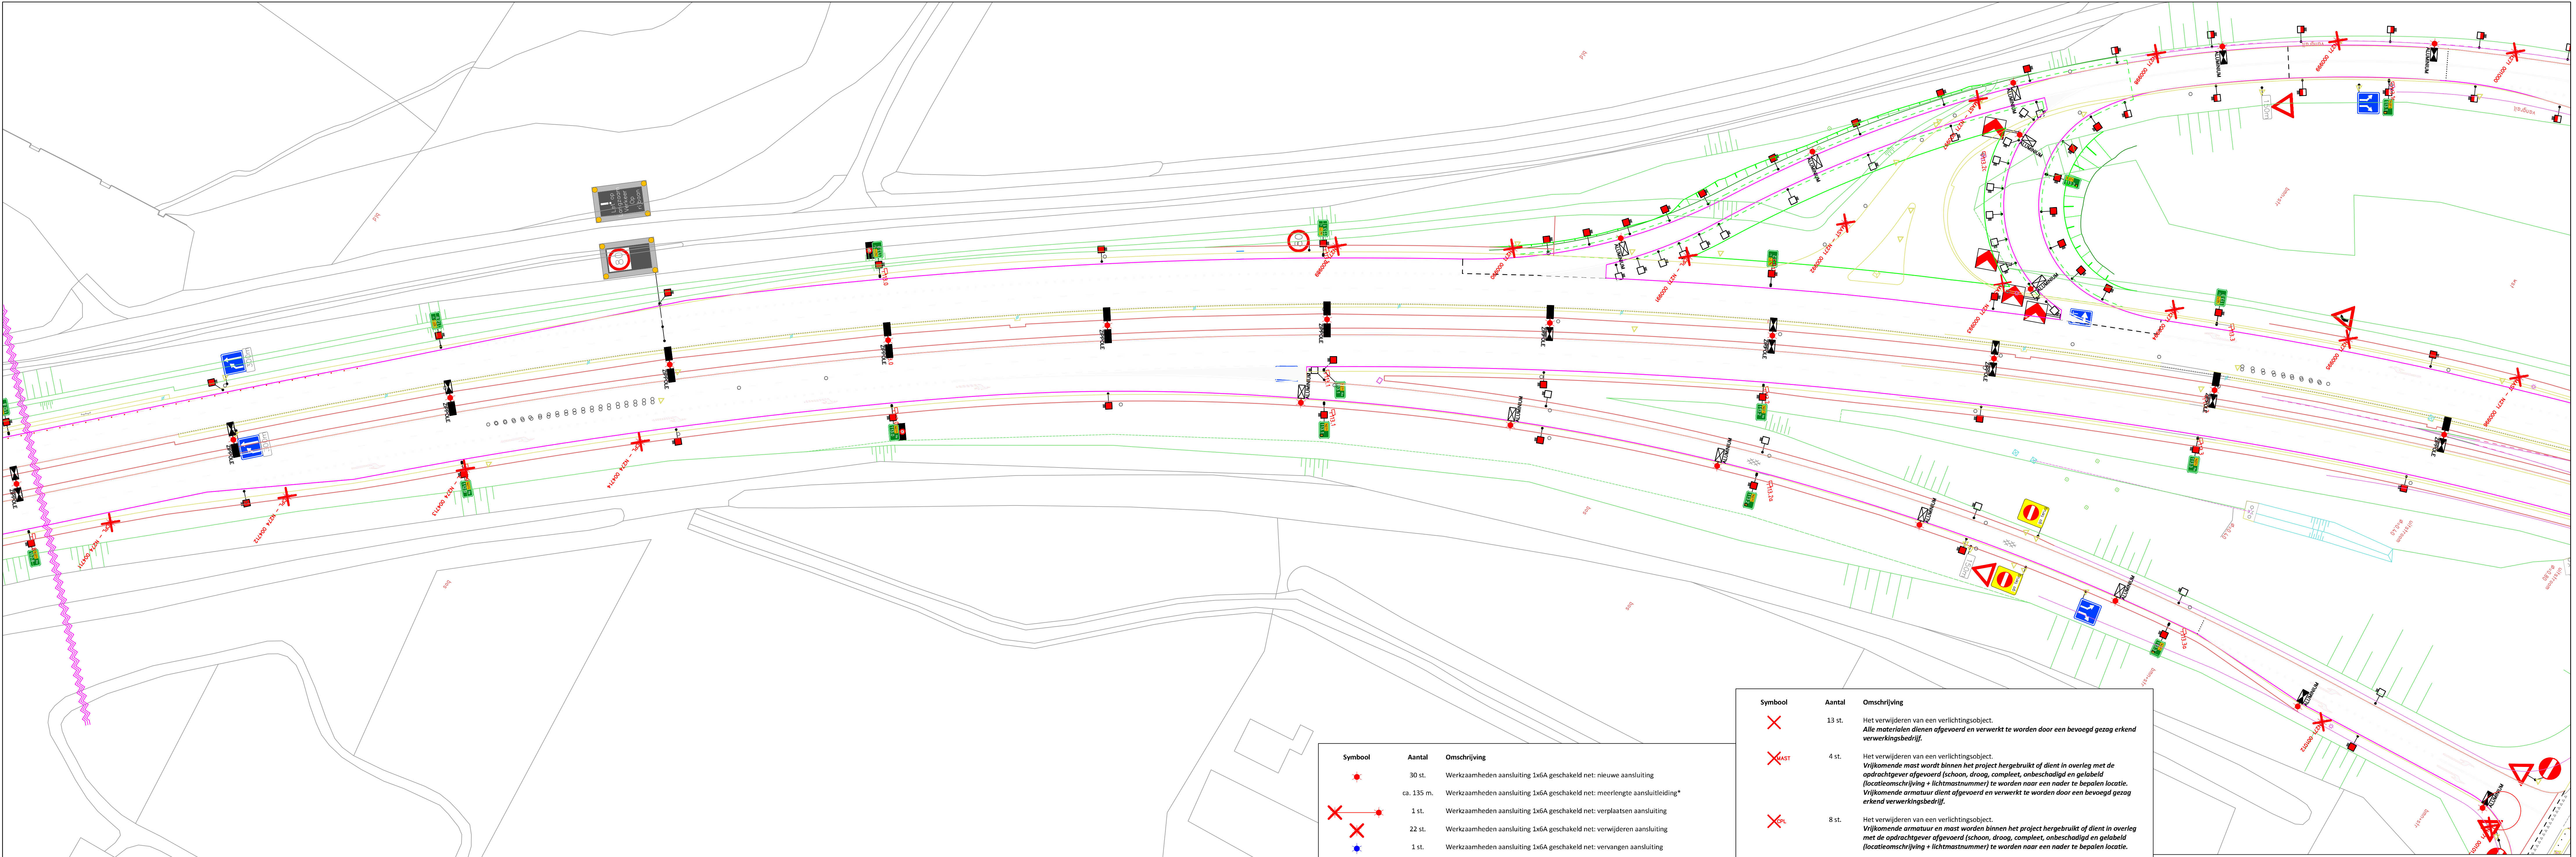

Symbol	Aantal	Omschrijving									
	n.v.t.	Bestaande verlichtingsobject.									
	12 st.	Het aansluiten van een verlichtingsobject, bestaande uit: • Monteren van een, uit het project vrijgekomen, cilindrische verlopende lichtmast aluminium met een lichtpunthoogte van 10,0 meter, inclusief enkele uithouder. • Leveren en monteren van een opschuifarmatuur fabrikant Schröder type TECEO-2 NW (4000K) 5103 64LED 300mA 8600LM 95W CLO Dimregime* SR-Ready (Zhaga connector boven en D41) Akzo 150 Gris Sablé. • Leveren en monteren van snoer 3 x 1,0 mm² type H05BQ-F/H07BQ-F, lengte 12,0 meter.									
	4 st.	Het aansluiten van een verlichtingsobject, bestaande uit: • Monteren van een, uit het project vrijgekomen, cilindrische verlopende lichtmast aluminium met een lichtpunthoogte van 10,0 meter, inclusief enkele uithouder. • Leveren en monteren van een opschuifarmatuur fabrikant Schröder type TECEO-2 NW (4000K) 5103 64LED 420mA 11500LM 80W CLO Dimregime* SR-Ready (Zhaga connector boven en D41) Akzo 150 Gris Sablé. • Leveren en monteren van snoer 3 x 1,0 mm² type H05BQ-F/H07BQ-F, lengte 12,0 meter.									
	1 st.	Het aansluiten van een verlichtingsobject, bestaande uit: • Monteren van een, uit het project vrijgekomen, cilindrische verlopende lichtmast aluminium met een lichtpunthoogte van 10,0 meter, inclusief enkele uithouder. • Leveren en monteren van een opschuifarmatuur fabrikant Schröder type TECEO-2 NW (4000K) 5103 64LED 500mA 13400LM 95W CLO Dimregime* SR-Ready (Zhaga connector boven en D41) Akzo 150 Gris Sablé. • Leveren en monteren van snoer 3 x 1,0 mm² type H05BQ-F/H07BQ-F, lengte 12,0 meter.									
	5 st.	Het aansluiten van een verlichtingsobject, bestaande uit: • Leveren en monteren van een conisch (negenhoekig) verlopende lichtmast staal verzinkt (Magnelis en gecoat in Akzo 150 Gris Sablé) fabrikant Safety Product, type Zippole ZP2-10 met een lichtpunthoogte van 10,0 meter, inclusief dubbele uithouder staal verzinkt (Magnelis en gecoat in Akzo 150 Gris Sablé) fabrikant Safety Product, type Zippole T1,25 en voorzien van maalvlebescherming Evo tape. Mast voldoet aan 100HE3. • Leveren en plaatsen van een draagconstructie fabrikant Powercast type Tood met afmetingen 1000x1000x250mm, inclusief opvulmateriaal Gneiss. • 2 x Leveren en monteren van een opschuifarmatuur fabrikant Schröder type TECEO-2 NW (4000K) 5103 64LED 420mA 11500LM 80W CLO Dimregime* SR-Ready (Zhaga connector boven en D41) Akzo 150 Gris Sablé. • 2 x Leveren en monteren van snoer 3 x 1,0 mm² type H05BQ-F/H07BQ-F, lengte 12,0 meter.									
	4 st.	Het aansluiten van een verlichtingsobject, bestaande uit: • Leveren en monteren van een conisch (negenhoekig) verlopende lichtmast staal verzinkt (Magnelis en gecoat in Akzo 150 Gris Sablé) fabrikant Safety Product, type Zippole ZP2-10 met een lichtpunthoogte van 10,0 meter, inclusief dubbele uithouder staal verzinkt (Magnelis en gecoat in Akzo 150 Gris Sablé) fabrikant Safety Product, type Zippole T1,25 en voorzien van maalvlebescherming Evo tape. Mast voldoet aan 100HE3. • Leveren en plaatsen van een draagconstructie fabrikant Powercast type Tood met afmetingen 1000x1000x250mm, inclusief opvulmateriaal Gneiss. • 2 x Leveren en monteren van een opschuifarmatuur fabrikant Schröder type TECEO-2 NW (4000K) 5103 64LED 500mA 13400LM 95W CLO Dimregime* SR-Ready (Zhaga connector boven en D41) Akzo 150 Gris Sablé. • 2 x Leveren en monteren van snoer 3 x 1,0 mm² type H05BQ-F/H07BQ-F, lengte 12,0 meter.									
	6 st.	Het aansluiten van een verlichtingsobject, bestaande uit: • Leveren en monteren van een conisch (negenhoekig) verlopende lichtmast staal verzinkt (Magnelis en gecoat in Akzo 150 Gris Sablé) fabrikant Safety Product, type Zippole ZP2-10 met een lichtpunthoogte van 10,0 meter, inclusief dubbele uithouder staal verzinkt (Magnelis en gecoat in Akzo 150 Gris Sablé) fabrikant Safety Product, type Zippole T1,25 en voorzien van maalvlebescherming Evo tape. Mast voldoet aan 100HE3. • Leveren en plaatsen van een draagconstructie fabrikant Powercast type Tood met afmetingen 1000x1000x250mm, inclusief opvulmateriaal Gneiss. • 1 x Leveren en monteren van een opschuifarmatuur fabrikant Schröder type TECEO-2 NW (4000K) 5103 64LED 420mA 11500LM 80W CLO Dimregime* SR-Ready (Zhaga connector boven en D41) Akzo 150 Gris Sablé. • 1 x Leveren en monteren van een opschuifarmatuur fabrikant Schröder type TECEO-2 NW (4000K) 5103 64LED 500mA 13400LM 95W CLO Dimregime* SR-Ready (Zhaga connector boven en D41) Akzo 150 Gris Sablé. • 2 x Leveren en monteren van snoer 3 x 1,0 mm² type H05BQ-F/H07BQ-F, lengte 12,0 meter.									
* Dimregime											
• Inschakelen OVL tot 22:00 uur: 100% licht;											
• Vanaf 22:00 uur tot 06:00 uur: 50% licht en											
• Vanaf 06:00 uur tot uitschakelen OVL: 100% licht.											
** Combinatiemast											
Alle combinatiemasten hebben een lichtpunthoogte van 10,0 meter en zijn voorzien van een enkele of dubbele uithouder (lengte post = 1,25 meter) met een tilthoek van 5 graden.											
Bij alle met naam, toenaam, merknaam of fabrieksnaam genoemde materialen te lezen "of gelijkwaardig".											
<table><tr><td>20-03-2020</td><td>US</td><td>OPVLAANDEWISSELS</td></tr><tr><td>22-03-2020</td><td>US</td><td>NIJEUW OVL-OPVLAANDEWISSELS - VRIJ - NIEUW EN ALLE WISSELS</td></tr><tr><td colspan="2">Datum wijziging</td><td>Onderwerp door: Nieuw wijziging</td></tr></table>			20-03-2020	US	OPVLAANDEWISSELS	22-03-2020	US	NIJEUW OVL-OPVLAANDEWISSELS - VRIJ - NIEUW EN ALLE WISSELS	Datum wijziging		Onderwerp door: Nieuw wijziging
20-03-2020	US	OPVLAANDEWISSELS									
22-03-2020	US	NIJEUW OVL-OPVLAANDEWISSELS - VRIJ - NIEUW EN ALLE WISSELS									
Datum wijziging		Onderwerp door: Nieuw wijziging									
Project: N271 GROOT ONDERHOUD GENNEP											
Omschrijving: OVL - HECTOMETRERING 112.8 - 113.5											
Opdrachtgever: PROVINCIE LIMBURG											
Formaat: A0											
Schaal: 1:500											
Blad: 5 VAN 8											
Datum: 22-03-2020											
Tekeningsnummer: 1697 5 VAN 8											
Beattingsplein 24 6129 BG Urmond info@candelux.nl www.candelux.nl											

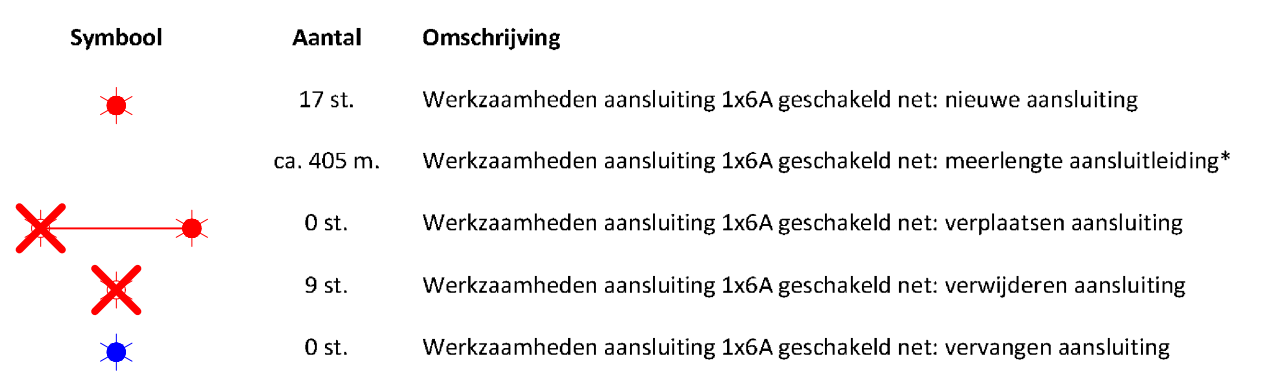

*Meerlengte aansluitleiding is niet weergegeven op het OVL-plan. Betreft een reële inschatting op basis van het OVL-plan.

Symbool	Aantal	Omschrijving
	9 st.	Het verwijderen van een verlichtingsobject. <i>Vrijkomende armatuur en mast worden binnen het project hergebruikt of dient in met de opdrachtgever afgevoerd (schoon, droog, compleet, onbeschadigd en gelabeld met de locatieomschrijving + lichtmastnummer) te worden naar een nader te bepalen locatie.</i>

Bij alle met naam, toenaam, merknaam of fabrieksnaam genoemde materialen te lezen "of gelijkwaardig"

Symbool	Aantal	Omschrijving
	5 v.t.	Bestaande verlichtingsoplossing.
		
	1 v.t.	Het aansluiten van een verlichtingsoplossing, bestaande uit: • Monteren van een, af het project vrijkomende, cilindrische verlichtingsarmatuur met een diameter van 10,0 meer, inclusief alle bijbehorende • Leveren en monteren van een opschuifarmatuur fabrikant Schröder type TEEC 100000 50303 64202 8006M 565W 10 Dmringme 1SR- (Zhang connector boven en D40 Inzo 150 Grlr Sabi). • Leveren en monteren van sonar of 3 x 1,0 mm type H05BQ-F/H07BQ-F, lengte 1,0 m.
	6 st.	Het aansluiten van een verlichtingsoplossing, bestaande uit: • Leveren en monteren van een conisch (gegehoelgk) verloopende lichtkast sta (Magnelis en gecast in Alzo 150 Grlr Sabi) fabrikant Safety Product, type Zipp met een lichtopzuigng van 10,0 meer, inclusief duurzame afbouwende staal verloop (Magnelis en gecast in Alzo 150 Grlr Sabi) fabrikant Safety Product, type Zipp en voorzien van maalveelbescherming Eco type. Most voldoen aan 10HEE3. • Leveren en plaatsen van een draagstructuur fabrikant Powersoft type Toad afmetingen 1000x1000x50mm, inclusief opschuifarmatuur Gnetes. • 2 x Leveren en monteren van een opschuifarmatuur fabrikant Schröder type TEEC 100000 50303 64202 8006M 565W 10 Dmringme 1SR- (Zhang connector boven en D40 Inzo 150 Grlr Sabi). • 2 x Leveren en monteren van sonar of 3 x 1,0 mm type H05BQ-F/H07BQ-F, lengte 1,0 m.
	6 st.	Het aansluiten van een verlichtingsoplossing, bestaande uit: • Leveren en monteren van een conisch (gegehoelgk) verloopende lichtkast sta (Magnelis en gecast in Alzo 150 Grlr Sabi) fabrikant Safety Product, type Zipp met een lichtopzuigng van 10,0 meer, inclusief duurzame afbouwende staal verloop (Magnelis en gecast in Alzo 150 Grlr Sabi) fabrikant Safety Product, type Zipp en voorzien van maalveelbescherming Eco type. Most voldoen aan 10HEE3. • Leveren en plaatsen van een draagstructuur fabrikant Powersoft type Toad afmetingen 1000x1000x50mm, inclusief opschuifarmatuur Gnetes. • 1 x Leveren en monteren van een opschuifarmatuur fabrikant Schröder type TEEC 100000 50303 64202 8006M 565W 10 Dmringme 1SR- (Zhang connector boven en D40 Inzo 150 Grlr Sabi). • 1 x Leveren en monteren van sonar of 3 x 1,0 mm type H05BQ-F/H07BQ-F, lengte 1,0 m.

- Inschakelen OVL tot 22:00 uur: 100% licht;
- Vanaf 22:00 uur tot 06:00 uur: 50% licht en
- Vanaf 06:00 uur tot uitschakelen OVL: 100% licht.

****: Combinatiemast**
Alle combinatiemasten hebben een lichtpunthoogte van 10,0 meter en zijn voorzien van een enkele of dubbele uithouder (le 1,25 meter) met een tilthoek van 5 graden.

Bij alle met naam, toenaam, merknaam of fabrieksnaam genoemde materialen te lezen "of gelijkwaardig"

29-03-2020	US	OVERPLAN DEFINITIEF
23-03-2020	US	NIJEUW CIVIEL ONTWERP + VRI + NED EN KLEINE WILDSINGEN



Project: N271 GROOT ONDERHOUD GENNEP



Omschrijving: OVL - HECTOMETRERING 113.5 - 114.5

Opdrachtgever: **PROVINCIE LIMBURG**

Formaat:	A0	Getekend door:	US
Schaal:	1:500	Gecontroleerd door:	AvH
Blad:	6 VAN 8	Akkoord door:	JT
Datum:	22-03-2020	Tekeningnummer:	1697 6 VAN 8



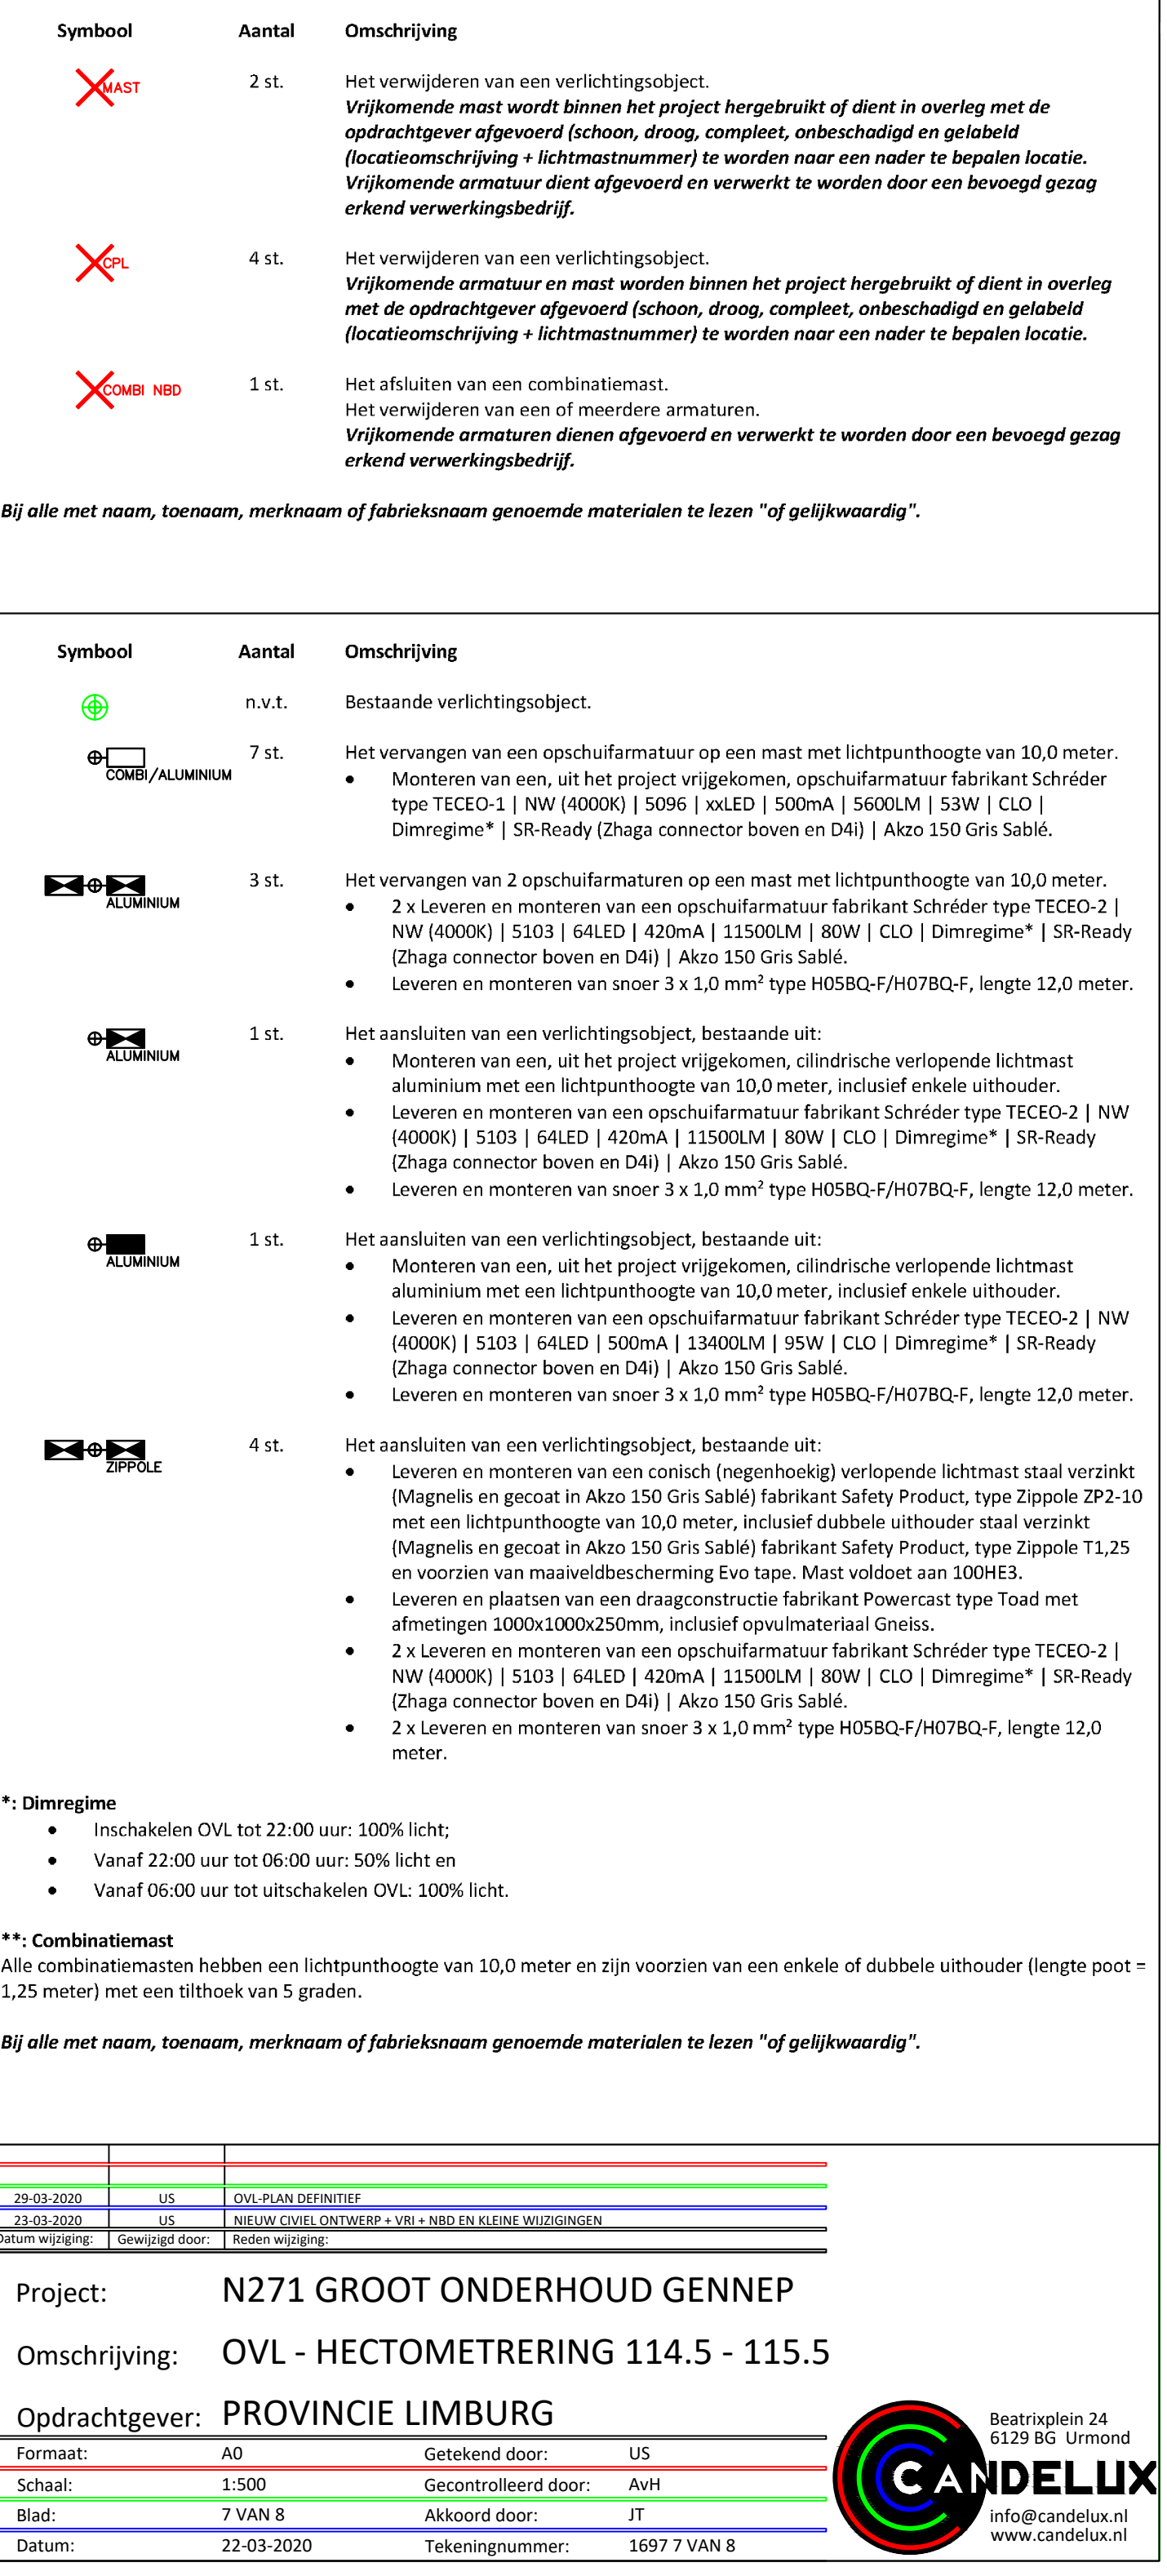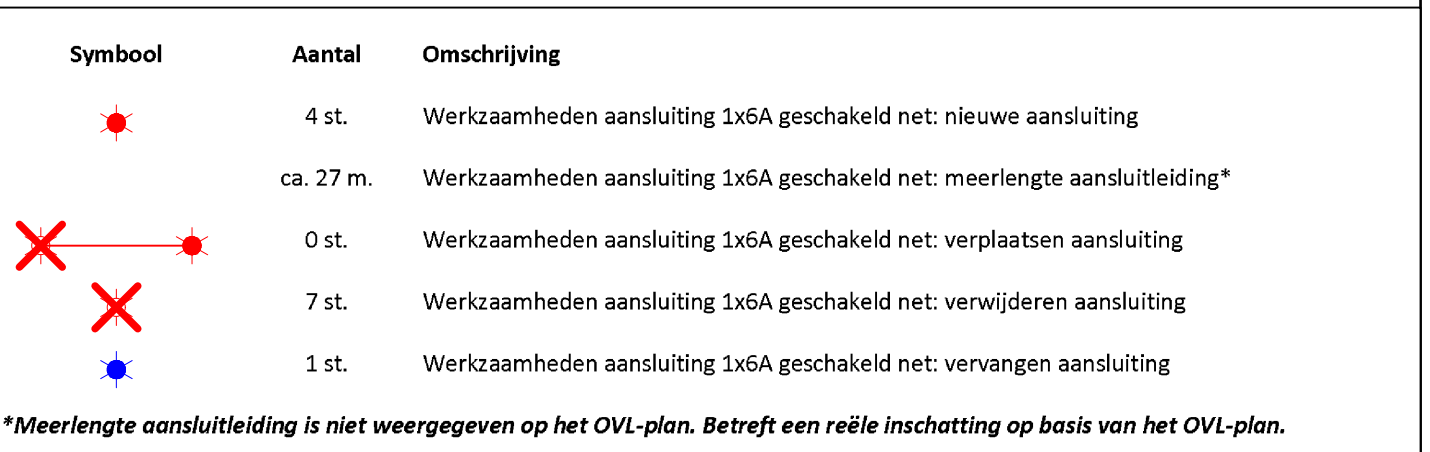

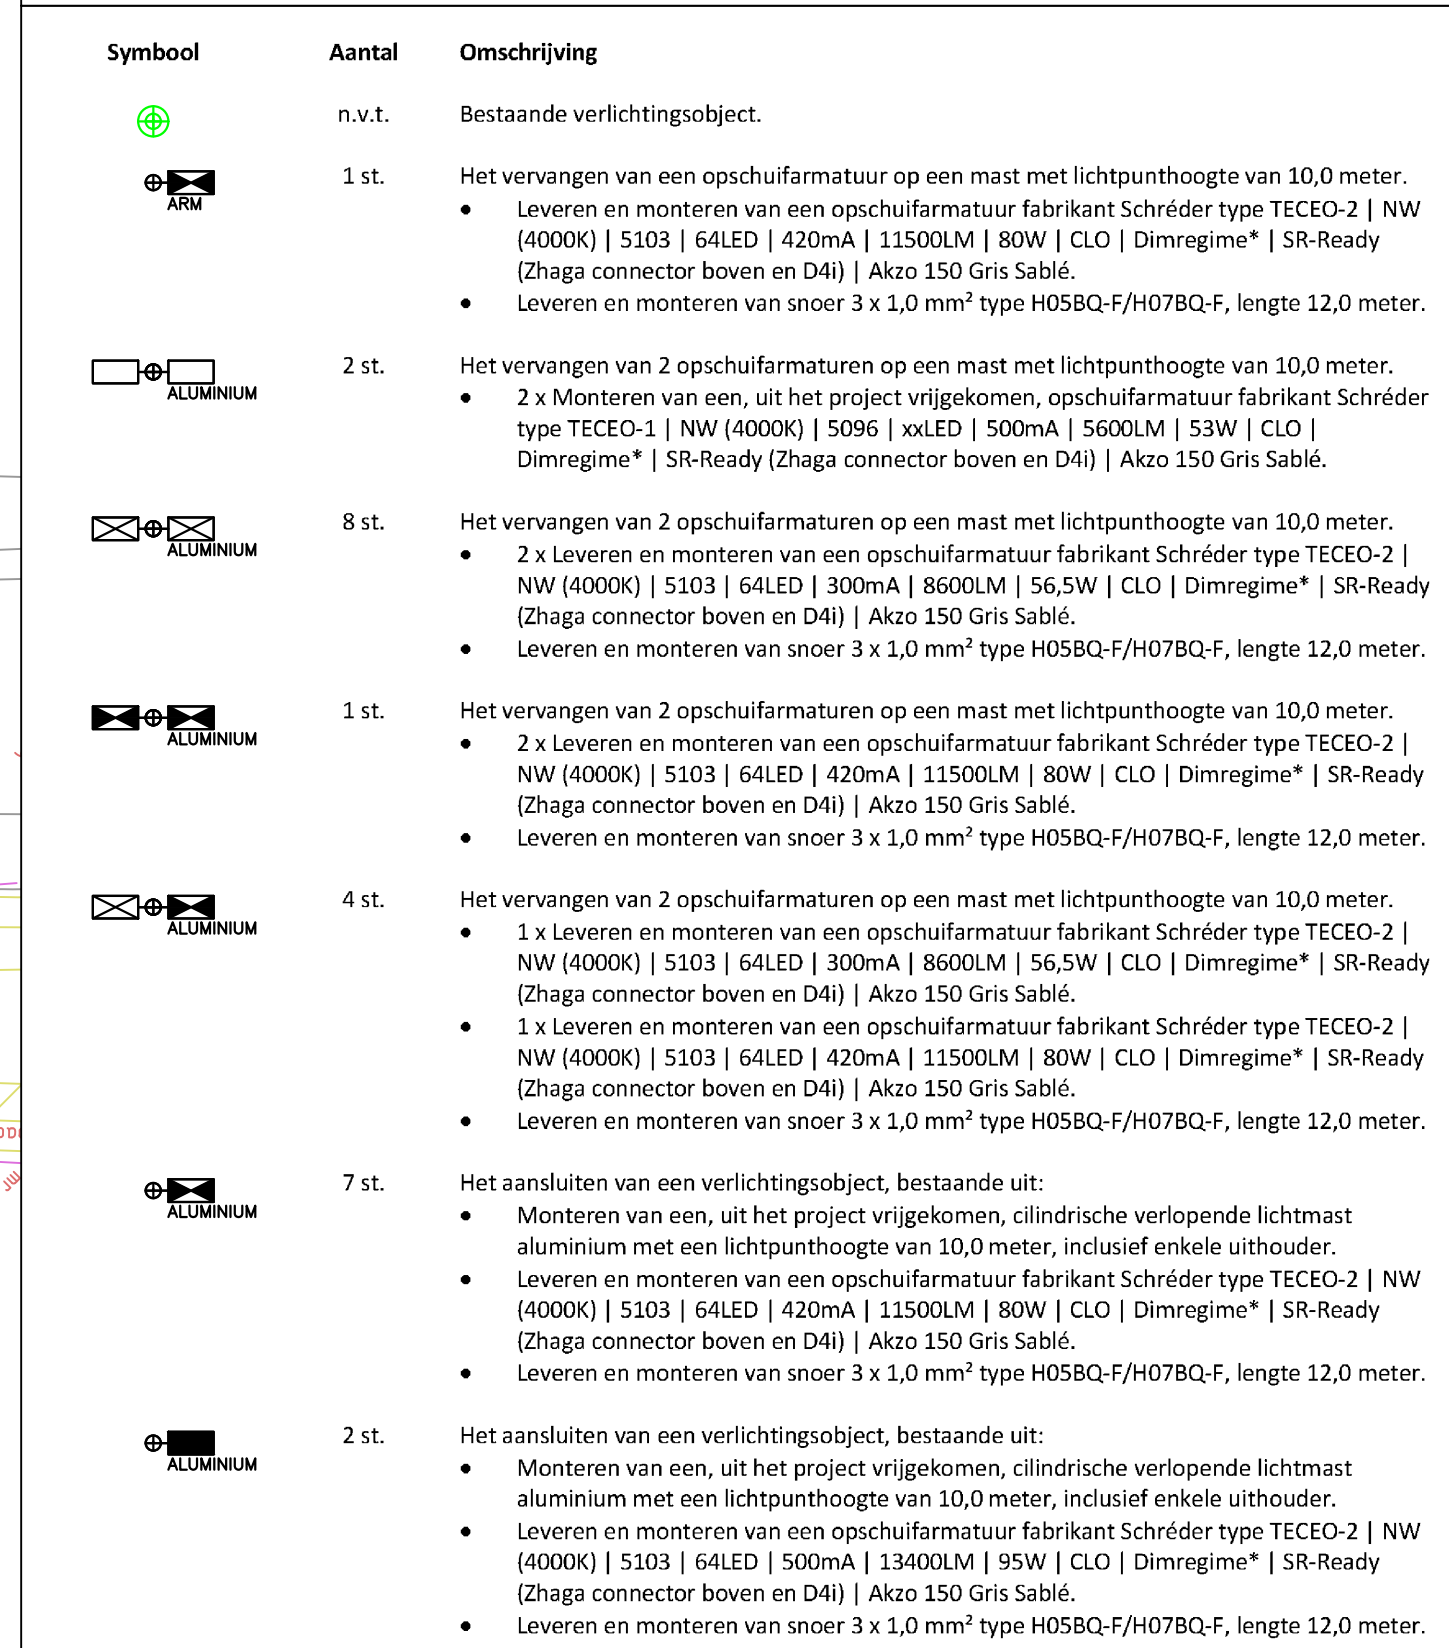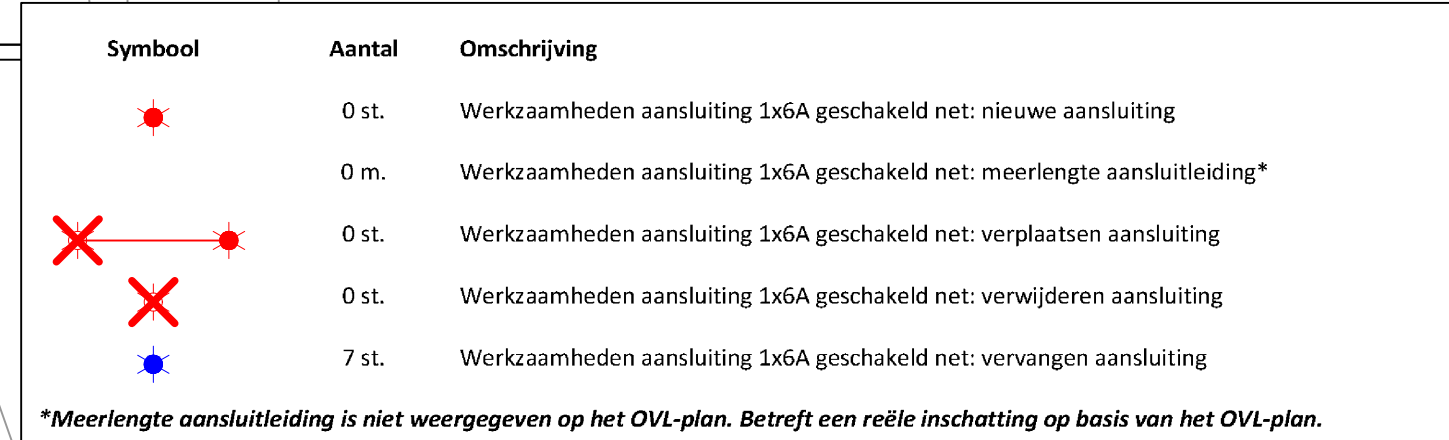

- Inschakelen OVL tot 22:00 uur: 100% licht;
- Vanaf 22:00 uur tot 06:00 uur: 50% licht en
- Vanaf 06:00 uur tot uitschakelen OVL: 100% licht.

****: Combinatiemast**
Alle combinatiemasten hebben een lichtpunthoogte van 10,0 meter en zijn voorzien van een enkele of dubbele uithouder (lengte poot = 1,25 meter) met een tilhoek van 5 graden.

Bij alle met naam, toenaam, merknaam of fabrieksnaam genoemde materialen te lezen " of gelijkwaardig".

29-03-2020	US	ON-PLAN DEFINITIEF
27-03-2020	US	NIUW CIVIEL ONTWERP + VRI + NED EN KLEINE WILDSCHINGEN
Datum wijziging:	Oewrpagt door:	Raden wijziging:

Project: N271 GROOT ONDERHOUD GENNEP

Omschrijving: OVL - HECTOMETRERING 115.5 - 116.5

Ondruchtgever: **PROVINCIE LIMBURG** Beatrixplein 24

Formaat:	A0	Getekend door:	US
Schaal:	1:500	Getekend op:	AutoCAD

Schaal:	1:500	Gecontroleerd door:	AVH
Blad:	8 VAN 8	Akkoord door:	JT

Datum: 22-03-2020 Tekeningnummer: 1697 8 VAN 8

