

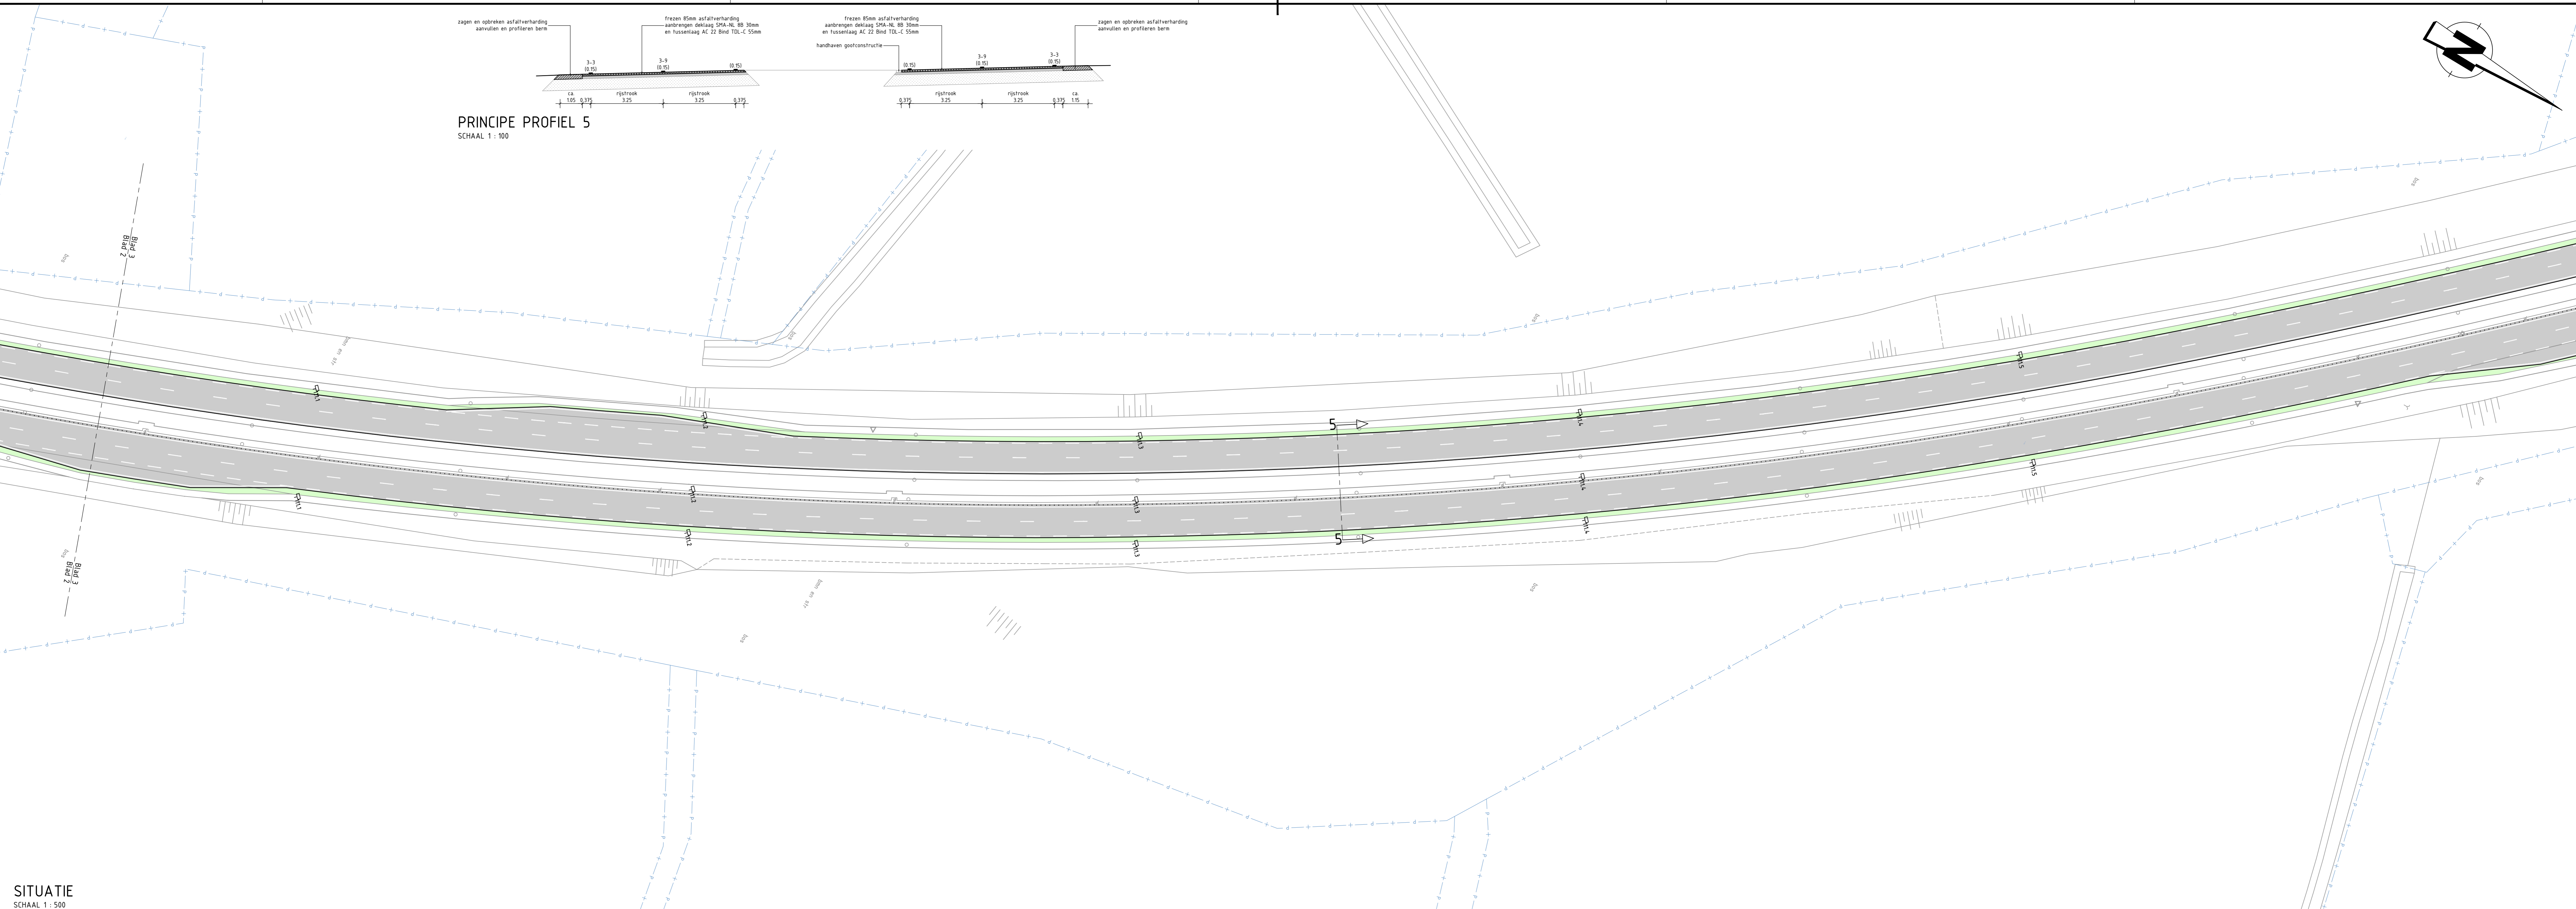
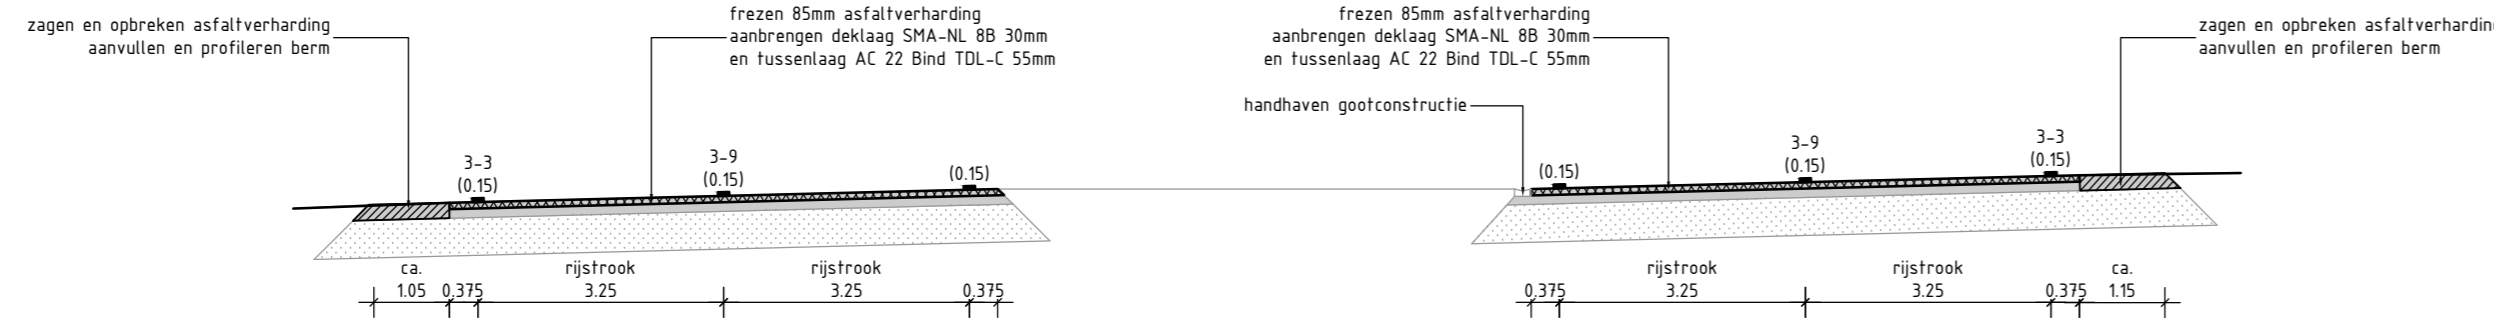


PRINCIPE PROFIEL 5
SCHAAL 1 : 100

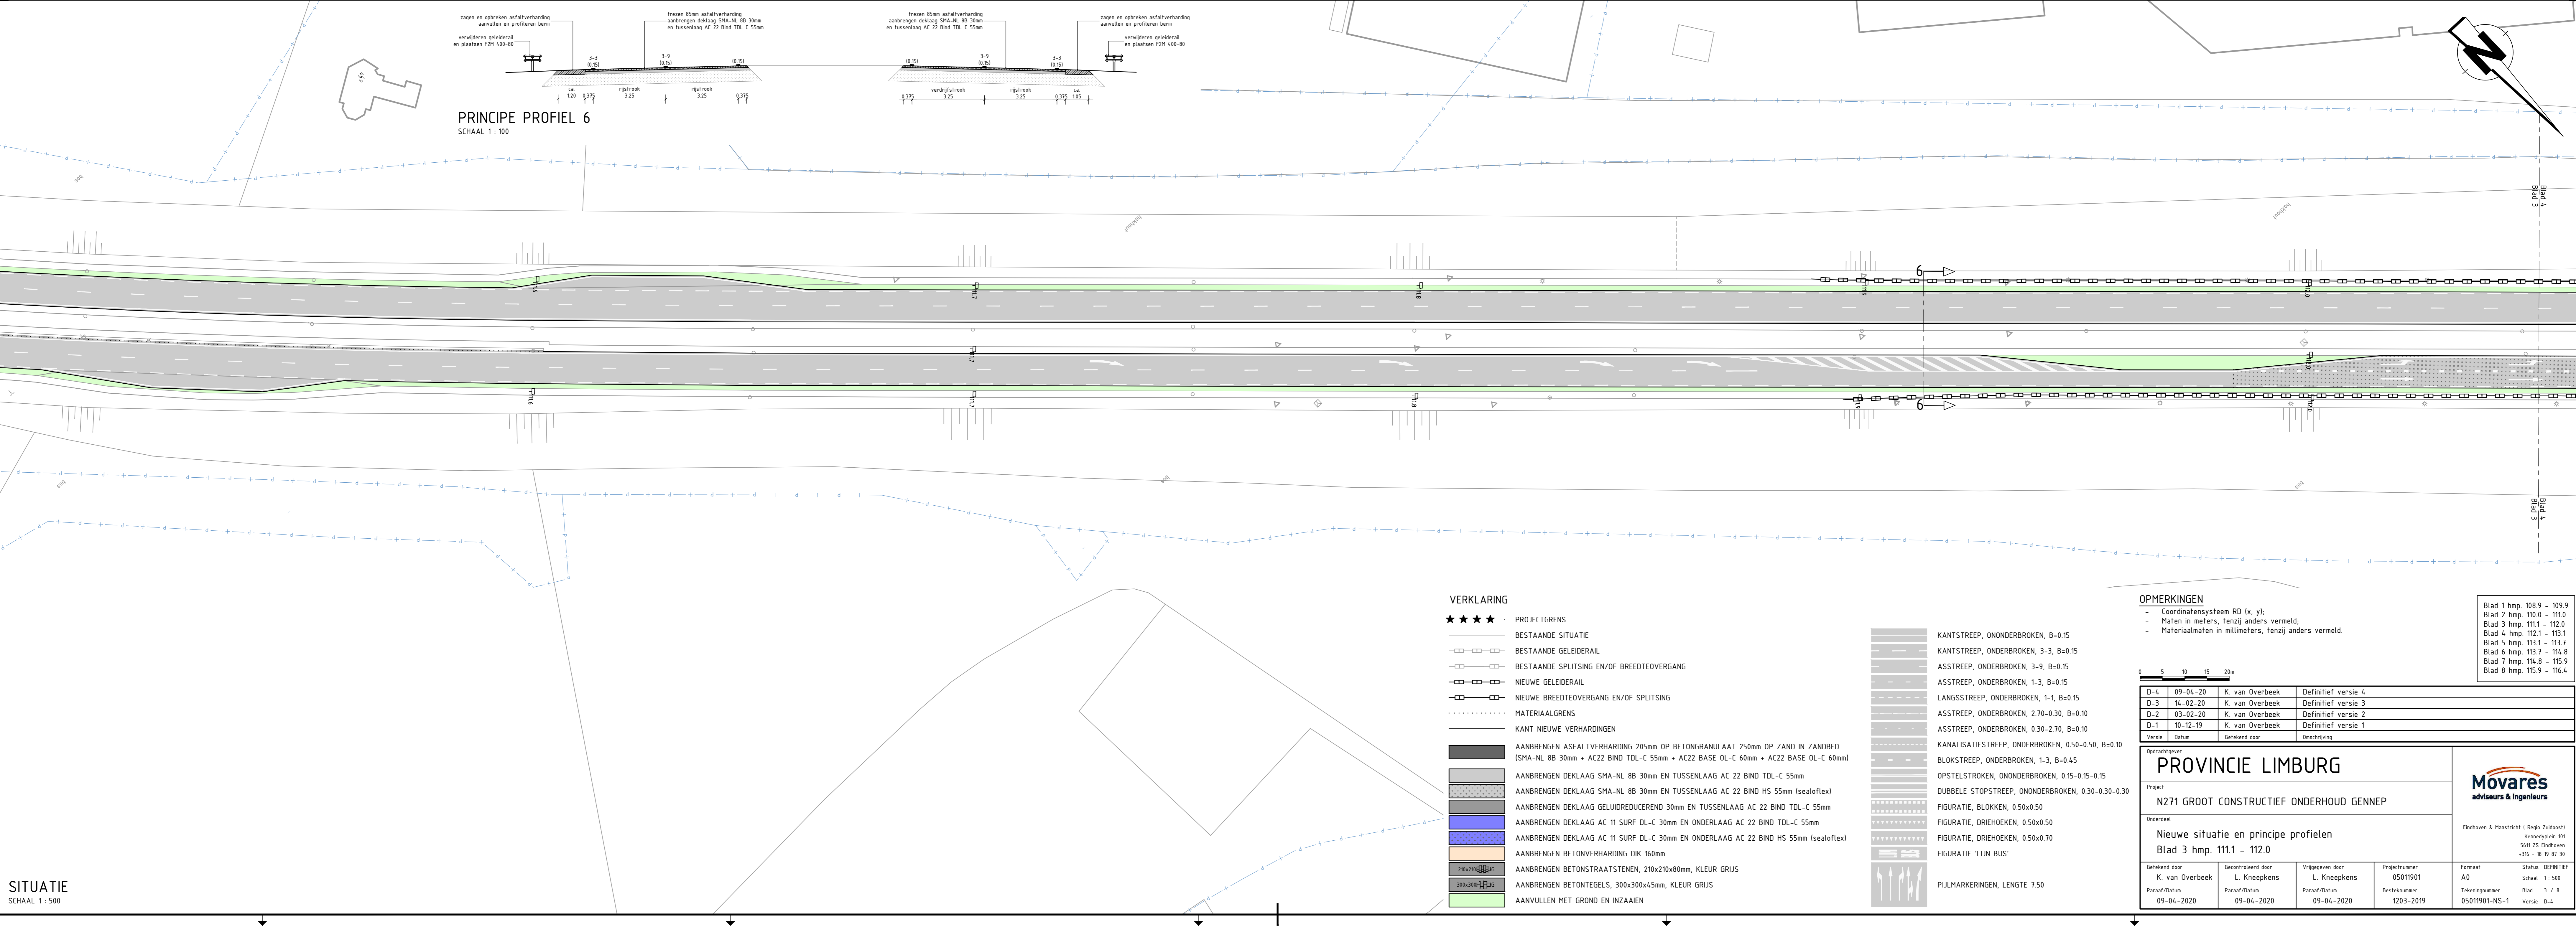

SITUATIE
SCHAAL 1 : 500

PRINCIPE PROFIEL 6
SCHAAL 1 : 100

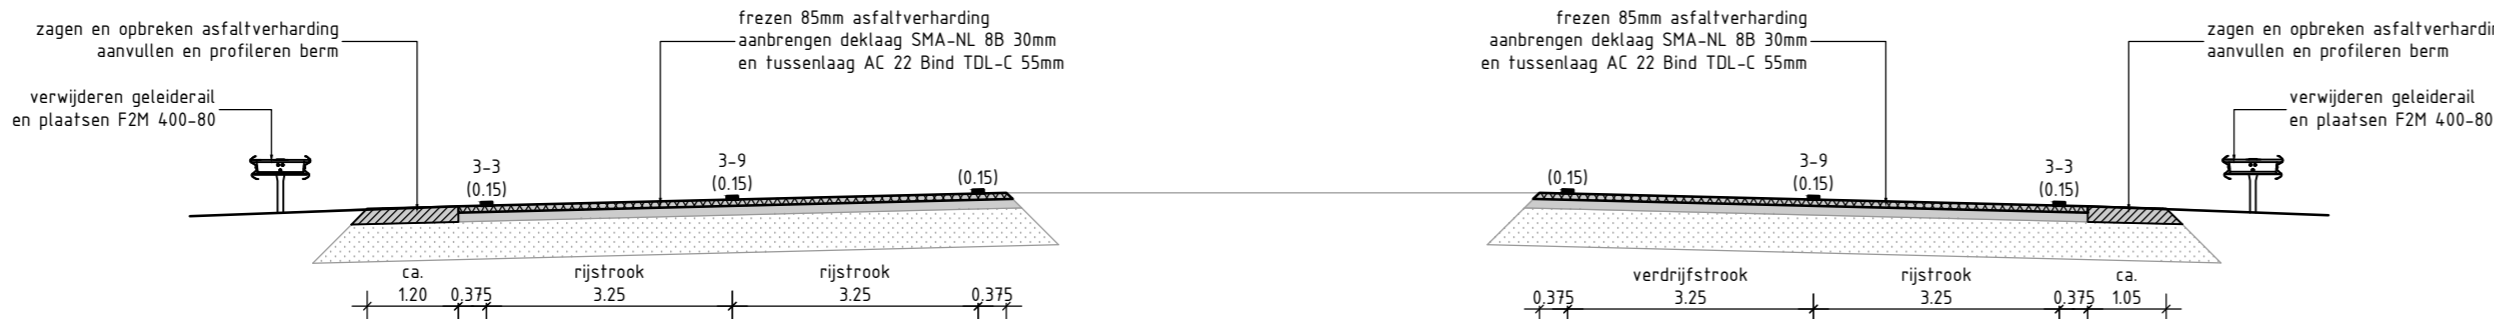

SITUATIE
SCHAAL 1 : 500

VERKLARING

- ★ ★ ★ ★ PROJECTGRENSEN
- BESTAANDE SITUATIE
- BESTAANDE GELEIDERAIL
- BESTAANDE SPLITSING EN/OF BREDTEOVERGANG
- NIEUWE GELEIDERAIL
- NIEUWE BREDTEOVERGANG EN/OF SPLITSING
- MATERIAALGRENSEN
- KANT NIEUWE VERHARDINGEN
- AANBRENGEN ASFALTVERHARDING 205mm OP BETONGRANULAAT 250mm OP ZAND IN ZANDBED (SMA-NL 88 30mm + AC22 BIND TOL-C 55mm + AC22 BASE OL-C 60mm + AC22 BASE OL-C 60mm)
- AANBRENGEN DEKLAAG SMA-NL 88 30mm EN TUSSENLAAG AC 22 BIND TOL-C 55mm
- AANBRENGEN DEKLAAG GELUIDREDUCEEREND 30mm EN TUSSENLAAG AC 22 BIND TOL-C 55mm
- AANBRENGEN DEKLAAG AC 11 SURF OL-C 30mm EN ONDERLAAG AC 22 BIND TOL-C 55mm
- AANBRENGEN DEKLAAG AC 11 SURF OL-C 30mm EN ONDERLAAG AC 22 BIND HS 55mm (sealoflex)
- AANBRENGEN BETONVERHARDING 160mm
- AANBRENGEN BETONSTRAATSTENEN, 210x210x80mm, KLEUR GRUIS
- AANBRENGEN BETONTEGELS, 300x300x45mm, KLEUR GRUIS
- AANVULLEN MET GROND EN INZAAIEN
- KANTSTREEP, ONDERBROKEN, 0-0.15
- KANTSTREEP, ONDERBROKEN, 3-3, B=0.15
- ASSTREEP, ONDERBROKEN, 3-9, B=0.15
- ASSTREEP, ONDERBROKEN, 1-3, B=0.15
- LANGSSTREEP, ONDERBROKEN, 1-1, B=0.15
- ASSTREEP, ONDERBROKEN, 2.70-0.30, B=0.10
- ASSTREEP, ONDERBROKEN, 0.30-2.70, B=0.10
- KANALISATIESTREEP, ONDERBROKEN, 0.50-0.50, B=0.10
- BLOKSTREEP, ONDERBROKEN, 1-3, B=0.45
- OPSTELSTROKEN, ONDERBROKEN, 0.15-0.15-0.15
- DUBBELE STOPSTREEP, ONDERBROKEN, 0.30-0.30-0.30
- FIGURATIE, BLOKKEN, 0.50x0.50
- FIGURATIE, DRIEHOEKEN, 0.50x0.50
- FIGURATIE, DRIEHOEKEN, 0.50x0.70
- FIGURATIE 'LJN BUS'
- PIJLMARKERINGEN, LENGTE 750

OPMERKINGEN

- Coördinatenstelsel RD 1v, yj
- Maten in meters, tenzij anders vermeld;
- Materiaalmaten in millimeters, tenzij anders vermeld.

D-4	09-04-20	K. van Overbeek	Definitief versie 4
D-3	14-02-20	K. van Overbeek	Definitief versie 3
D-2	03-02-20	K. van Overbeek	Definitief versie 2
D-1	10-12-19	K. van Overbeek	Definitief versie 1
Versteld door		Gekeurd door	Stempel

PROVINCIE LIMBURG

N271 GROOT CONSTRUCTIEF ONDERHOUD GENNEP

Nieuwe situatie en principe profielen
Blad 3 hmp. 111.1 - 112.0

Opdrachtgever	Opdrachtgever	Opdrachtgever	Opdrachtgever	Opdrachtgever
K. van Overbeek	L. Kneepkens	L. Kneepkens	0501901	0501901-NS-1
09-04-2020	09-04-2020	09-04-2020	1203-2019	0501901-NS-1

Blad 1 hmp. 108.9 - 109.9
Blad 2 hmp. 110.0 - 111.0
Blad 3 hmp. 111.1 - 112.0
Blad 4 hmp. 112.1 - 113.1
Blad 5 hmp. 113.1 - 113.7
Blad 6 hmp. 113.7 - 114.8
Blad 7 hmp. 114.8 - 115.9
Blad 8 hmp. 115.9 - 116.4

Movares
adviseurs & ingenieurs

Endhoven 8, Haafticht 1, P.O. 240001
Kamerlinglaan 101
6411 ZS Endhoven
-tfn - 04 91 41 30

Stapel: ONDERHOUD
A0
Schaal: 1 : 500
Tekeningsnummer: Blad 3 / 8
Versie: 0.4