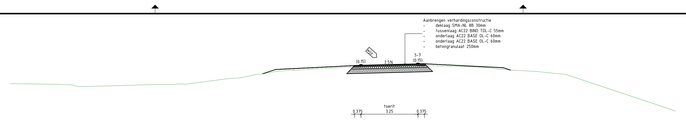

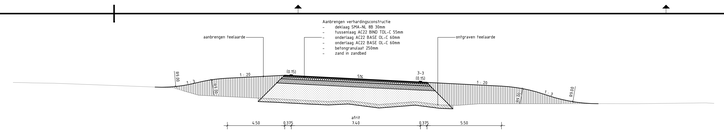

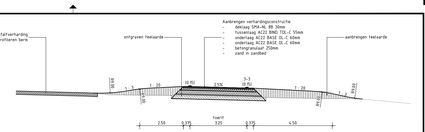

PRINCIPE PROFIEL 9

SCHAAL 1 : 100

| | | |