


PRINCEP PROFIEL 14
SCHAAL 1 : 100

SITUATIE
SCHAAL 1 : 500

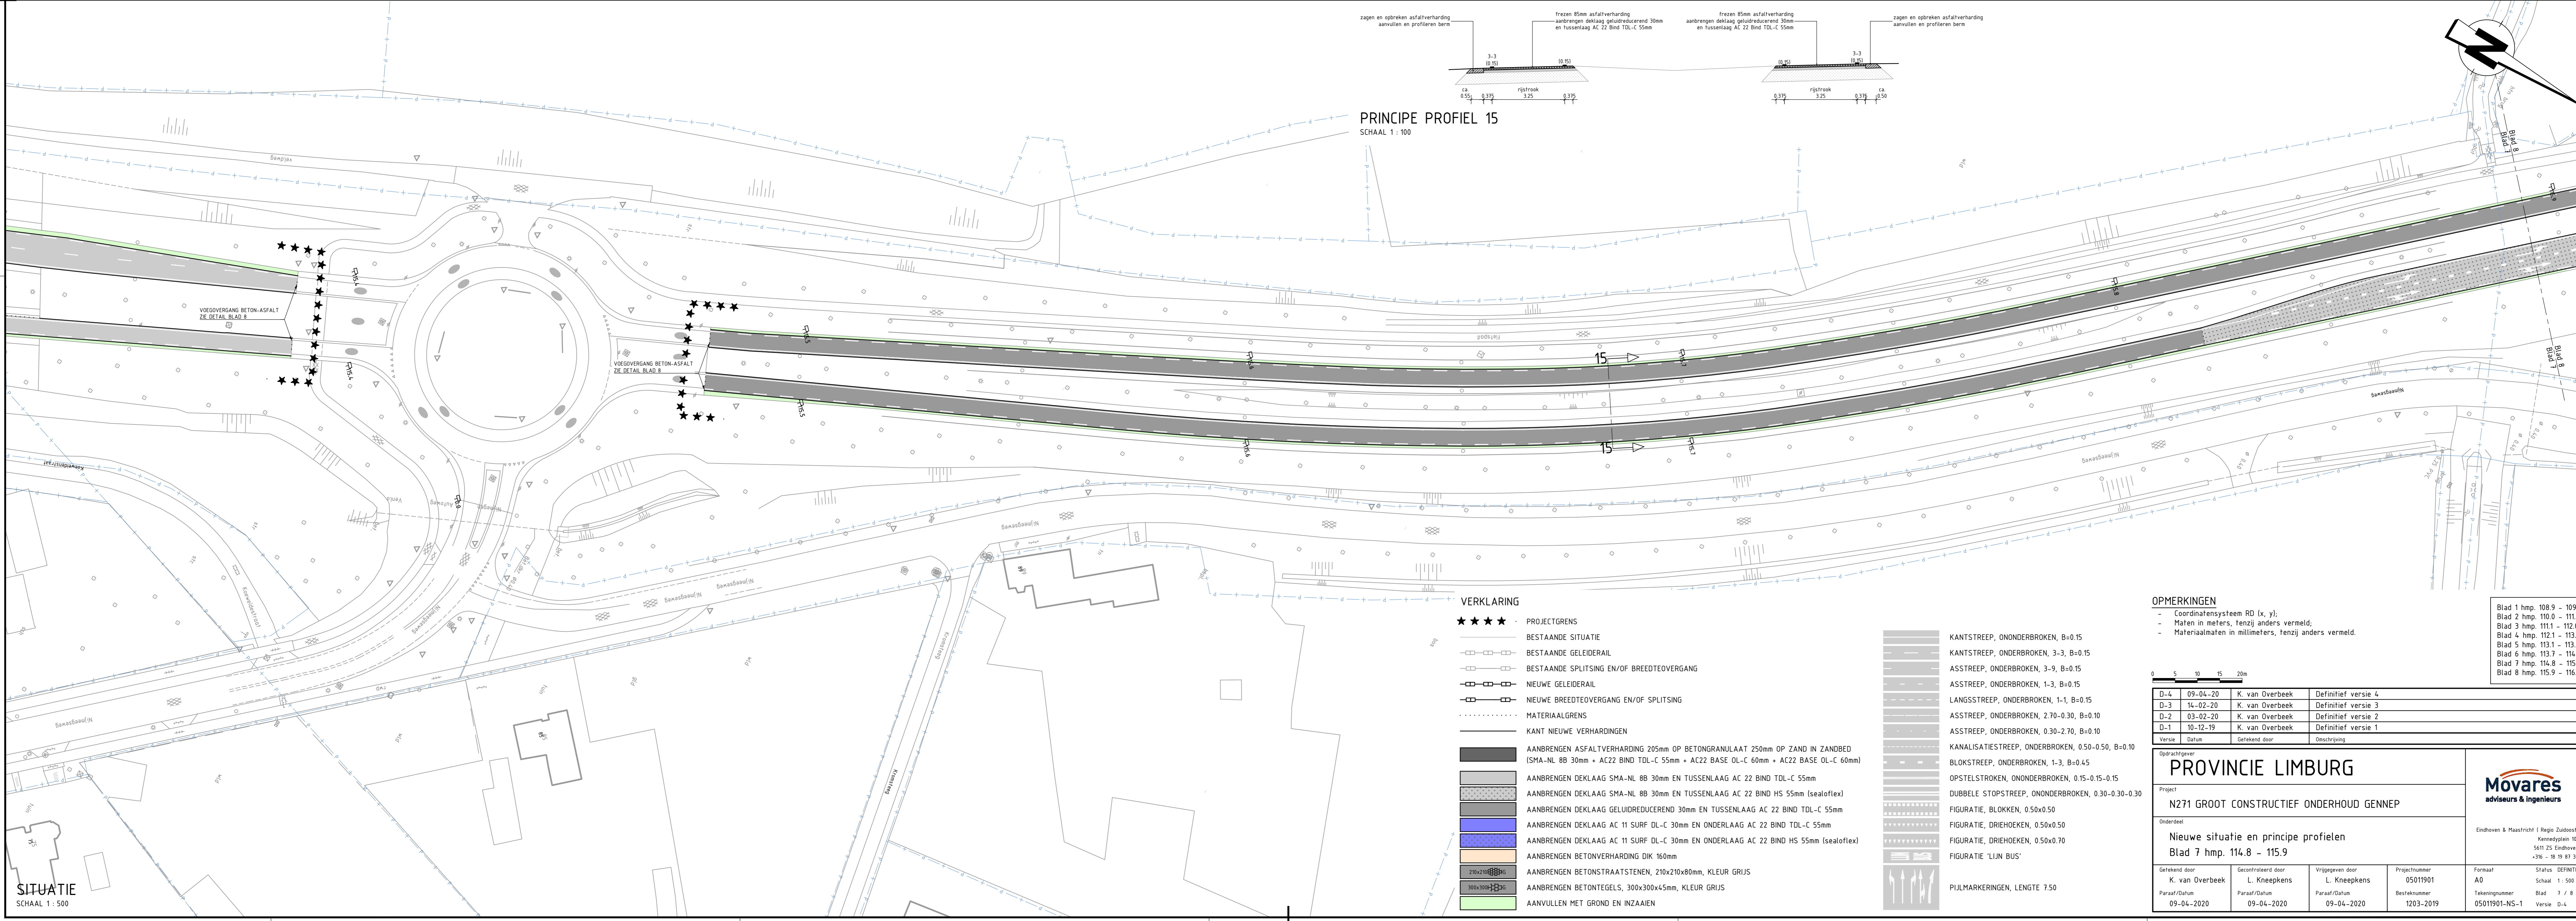

PRINCEP PROFIEL 15
SCHAAL 1 : 100

SITUATIE
SCHAAL 1 : 500

- VERKLARING**
- ★ ★ ★ PROJECTGRENSEN
 - BESTAANDE SITUATIE
 - BESTAANDE GELEIDRAIL
 - BESTAANDE SPLITSING EN/OF BREDTEOVERGANG
 - NIEUWE GELEIDRAIL
 - NIEUWE BREDTEOVERGANG EN/OF SPLITSING
 - MATERIAALGRENSEN
 - KANT NIEUWE VERHARDINGEN
 - AANBRENGEN ASFALTVERHARDING 205mm OP BETONGRANULAAT 250mm OP ZAND IN ZANDBED (SMA-NL B8 30mm + AC22 BIND TOL-C 55mm + AC22 BASE OL-C 60mm + AC22 BASE OL-C 60mm)
 - AANBRENGEN DEKLAAG SMA-NL B8 30mm EN TUSSENLAAG AC 22 BIND TOL-C 55mm
 - AANBRENGEN DEKLAAG SMA-NL B8 30mm EN TUSSENLAAG AC 22 BIND HS 55mm (sealoflex)
 - AANBRENGEN DEKLAAG AC 11 SURF OL-C 30mm EN ONDERLAAG AC 22 BIND TOL-C 55mm
 - AANBRENGEN DEKLAAG AC 11 SURF OL-C 30mm EN ONDERLAAG AC 22 BIND HS 55mm (sealoflex)
 - AANBRENGEN BETONVERHARDING DIK 160mm
 - AANBRENGEN BETONSTRAATSTENEN, 210x210x80mm, KLEUR GRIS
 - AANBRENGEN BETONTEGELS, 300x300x45mm, KLEUR GRIS
 - AANVULLEN MET GROND EN INZAAIEN

- KANTSTREEP, ONDERBROKEN, B=0.15
- KANTSTREEP, ONDERBROKEN, 3-3, B=0.15
- ASSTREEP, ONDERBROKEN, 3-9, B=0.15
- ASSTREEP, ONDERBROKEN, 1-3, B=0.15
- LANGSSTREEP, ONDERBROKEN, 2.70-0.30, B=0.15
- ASSTREEP, ONDERBROKEN, 2.70-0.30, B=0.10
- ASSTREEP, ONDERBROKEN, 0.30-2.70, B=0.10
- KANALISATIESTREEP, ONDERBROKEN, 0.50-0.50, B=0.10
- BLOKSTREEP, ONDERBROKEN, 1-3, B=0.45
- OPSTELSTROKEN, ONDERBROKEN, 0.15-0.15-0.15
- DUBBELE STOPSTREEP, ONDERBROKEN, 0.30-0.30-0.30
- FIGURATIE, BLOKKEEN, 0.50x0.50
- FIGURATIE, DRIEHOEKEN, 0.50x0.50
- FIGURATIE, DRIEHOEKEN, 0.50x0.70
- FIGURATIE 'L'IN BUS'
- PIJLMARKERINGEN, LENGTE 750

OPMERKINGEN

- Coördinatenstelsel RD 14, v.b.
- Maten in meters, tenzij anders vermeld.
- Materiaalmaten in millimeters, tenzij anders vermeld.

PROVINCIE LIMBURG				
N271 GROOT CONSTRUCTIEF ONDERHOUD GENNEP				
Nieuwe situatie en principe profielen				
Blad 7 hmp. 114.8 - 115.9				
D-4	09-04-20	K. van Overbeek	Definitief versie 4	Blad 1 hmp. 108.9 - 109.9
D-3	14-02-20	K. van Overbeek	Definitief versie 3	Blad 2 hmp. 110.0 - 111.0
D-2	03-02-20	K. van Overbeek	Definitief versie 2	Blad 3 hmp. 111.1 - 112.0
D-1	10-12-19	K. van Overbeek	Definitief versie 1	Blad 4 hmp. 112.1 - 113.1
				Blad 5 hmp. 113.1 - 113.7
				Blad 6 hmp. 113.7 - 114.8
				Blad 7 hmp. 114.8 - 115.9
				Blad 8 hmp. 115.9 - 116.4

