



Dwarsprofiel A-A: plaatsen stalen damwand GU-6N voor bestaande damwand  
Schaal 1:25

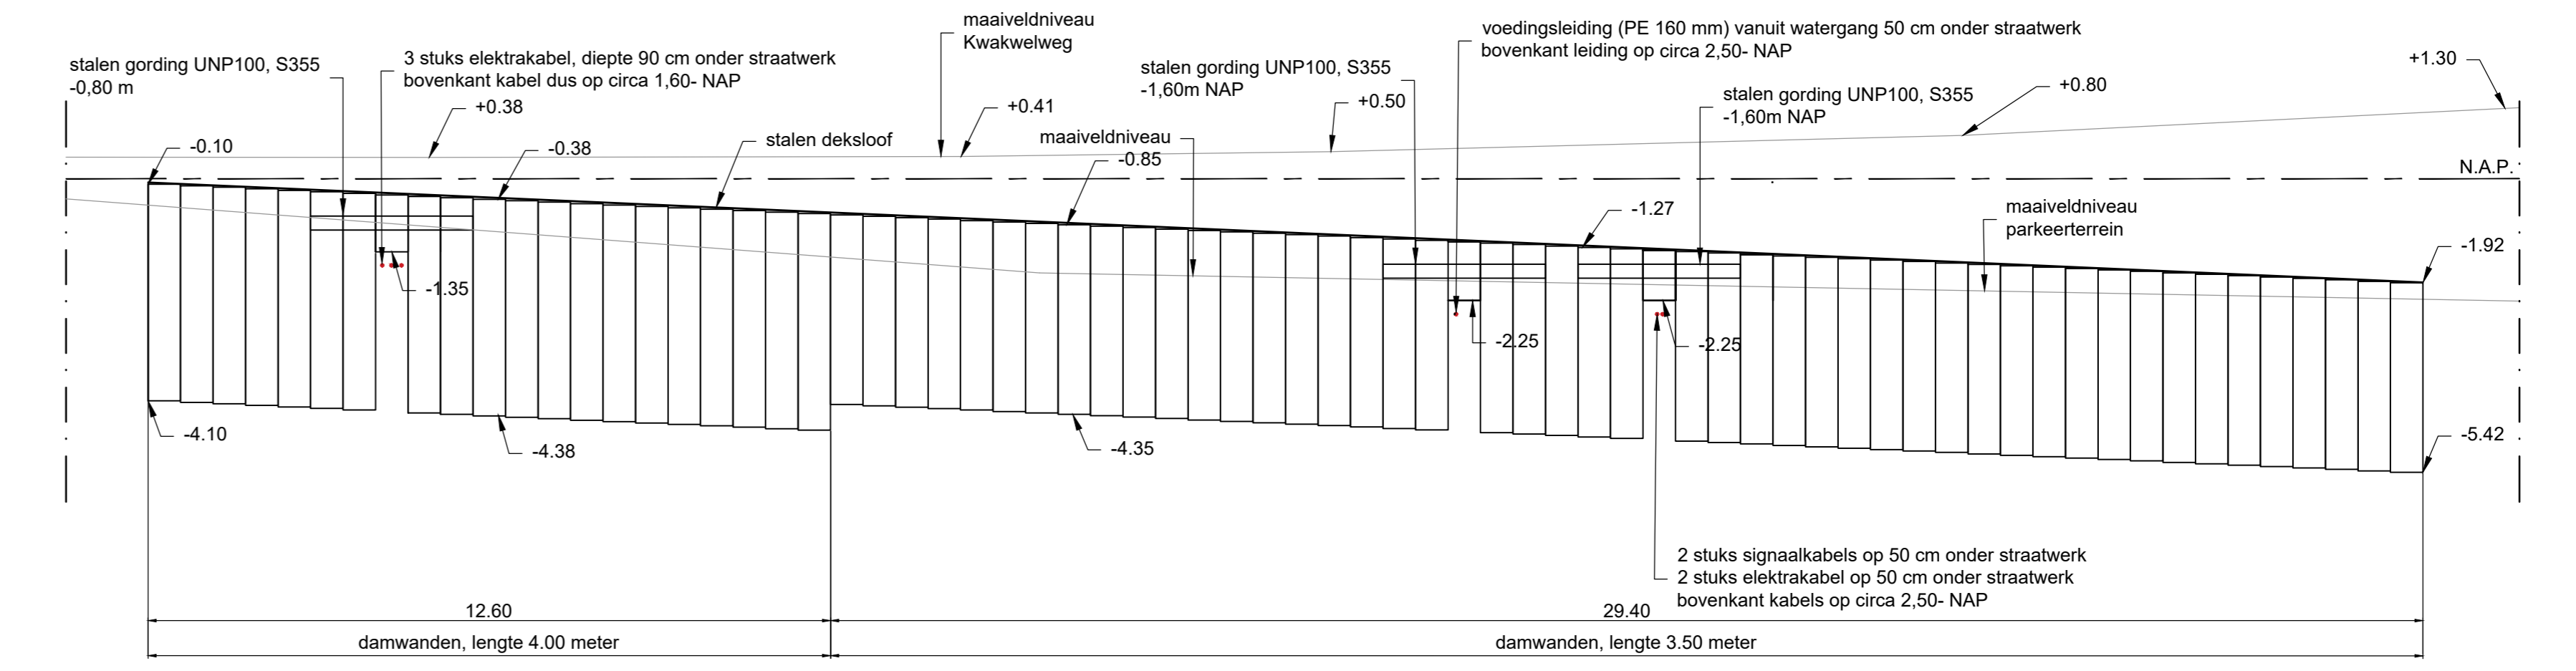


Aanzicht D-D nieuwe situatie damwandconstructie  
Schaal 1:100

\*Opm: kortere damwanden t.p.v. kabels en leidingen  
stalen gording laagpassen t.p.v. kortere damwanden volgens geotechnisch adviesrapport "119024-BR01"  
locatie kortere damwanden in het werk te bepalen

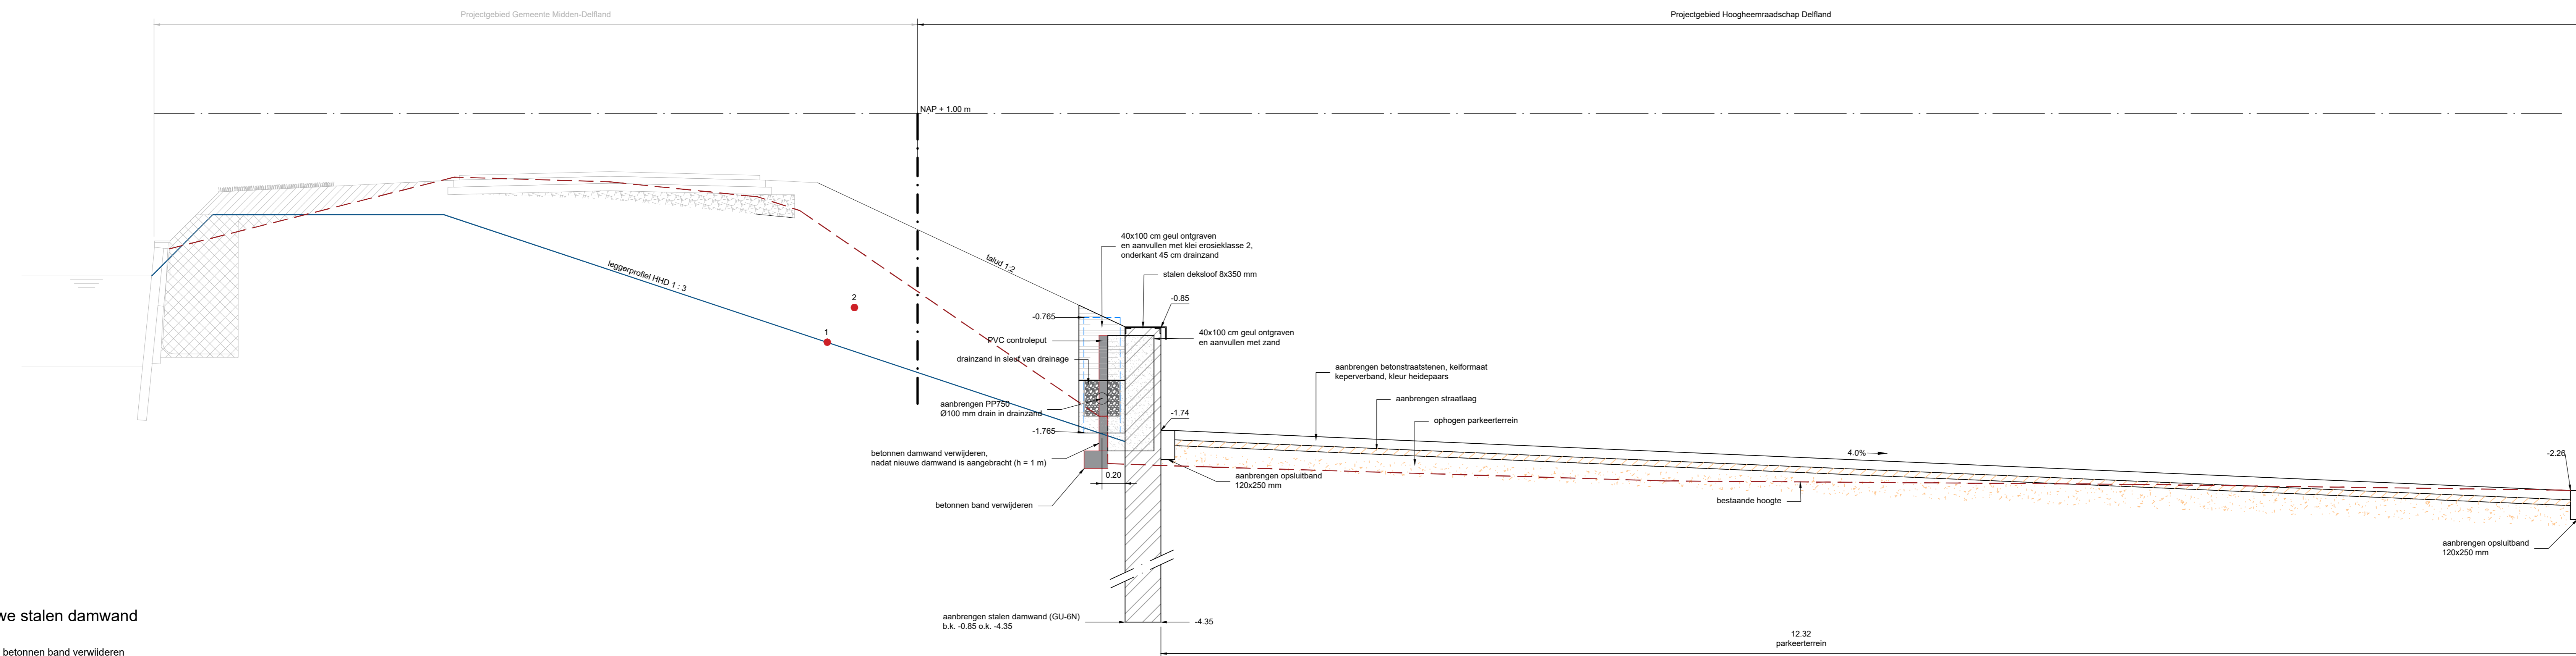

Dwarsprofiel B-B: nieuwe stalen damwand  
Schaal 1:25

\*Opm: bestaande betonnen wand en betonnen band verwijderen

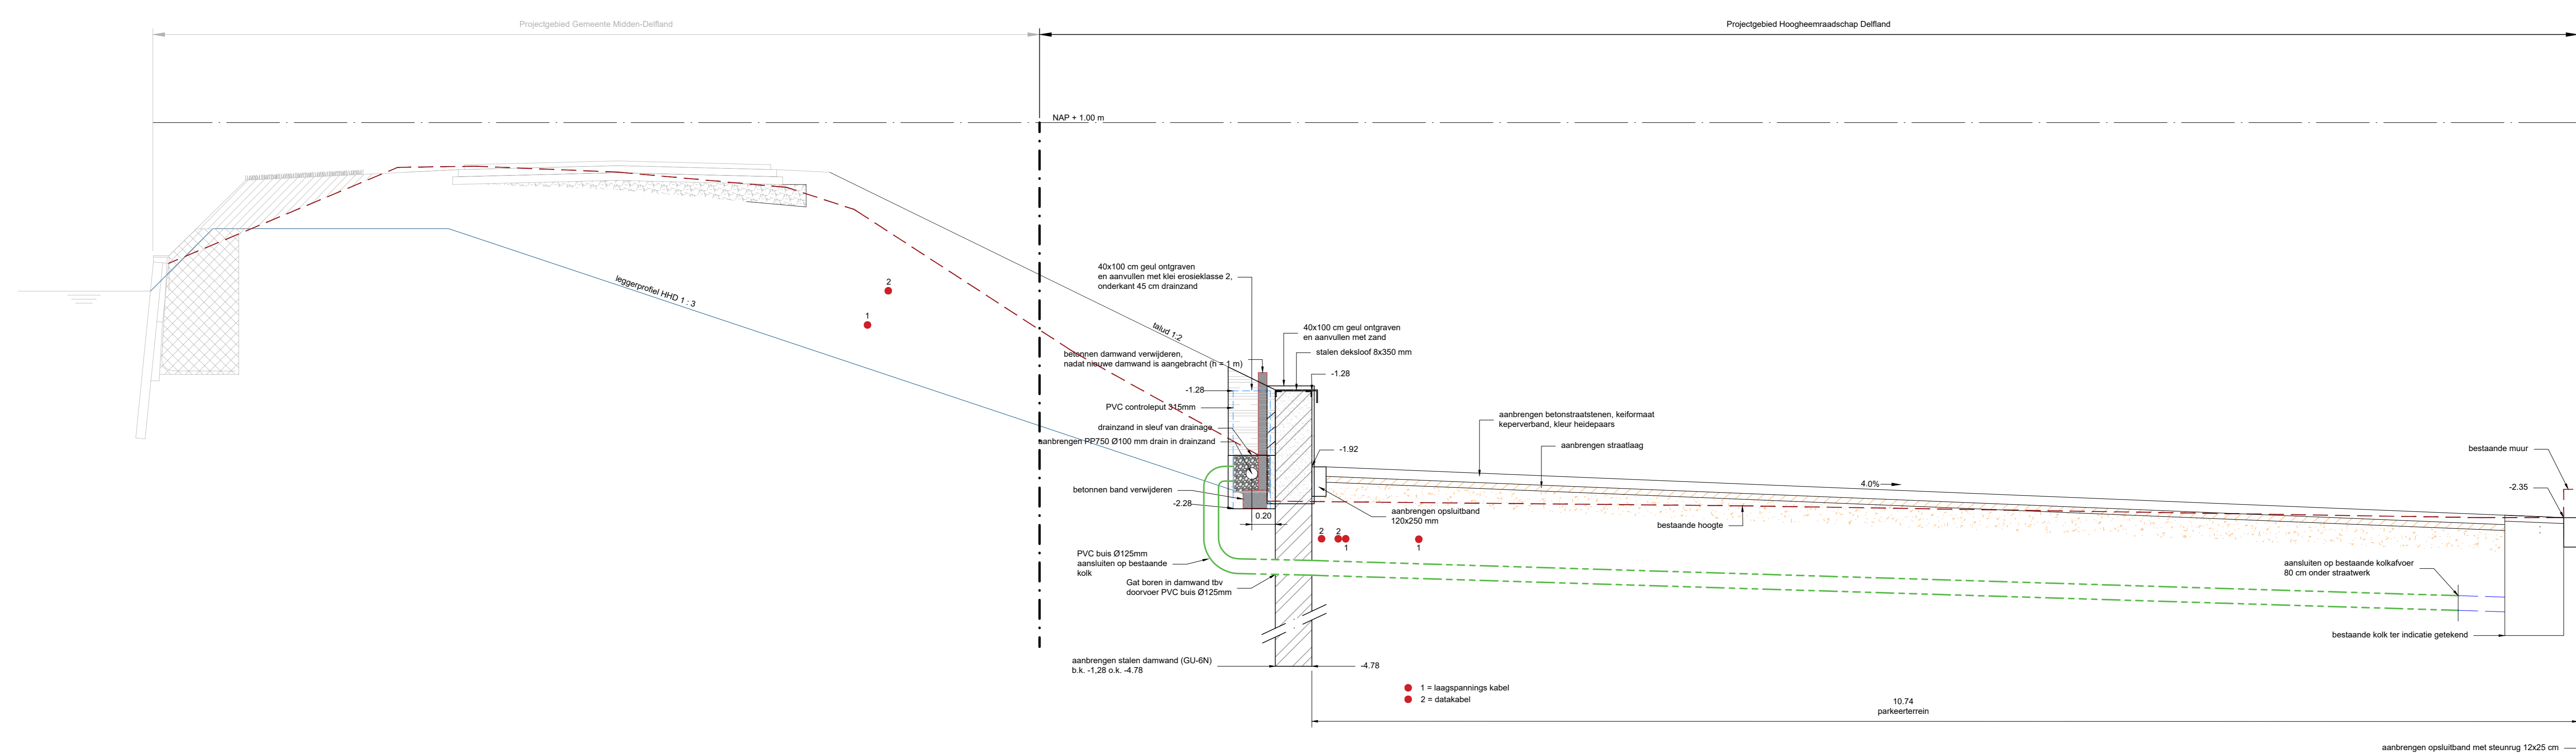

Dwarsprofiel C-C: nieuwe stalen damwand  
Schaal 1:25

\*Opm: bestaande betonnen wand en betonnen band verwijderen

DOOR: OMSCHRIJVING WJZIGING: :		DATUM WJZIGING:	
			
Sector: Hoogheemraadschap Delfland		Team: -	
Contract adres: POSTBUS 3061, 2601 DB, DELFT		www.hhdelfland.nl	
<b>Kwakelweg 702005</b>			
Locatie: Kwakelweg-Noord			
Onderwerp: Stabiliteitsverbetering waterkering			
Soort tek.: Doorsneden			
Status: DEFINITIEF			
Naam:	Stabiel:	Prj.:	Schaal: 1:25 / 1:100
Getekend: Civielwerk	17-05-2020		Formaat: A0
Gecontroleerd: J. Wijnigards			Contractnr. 702005
Projectleider: S. Meesouli			Prj.-nr.: 702005
Opdrachtgever: HH van Delfland			Archiefnr. 702005