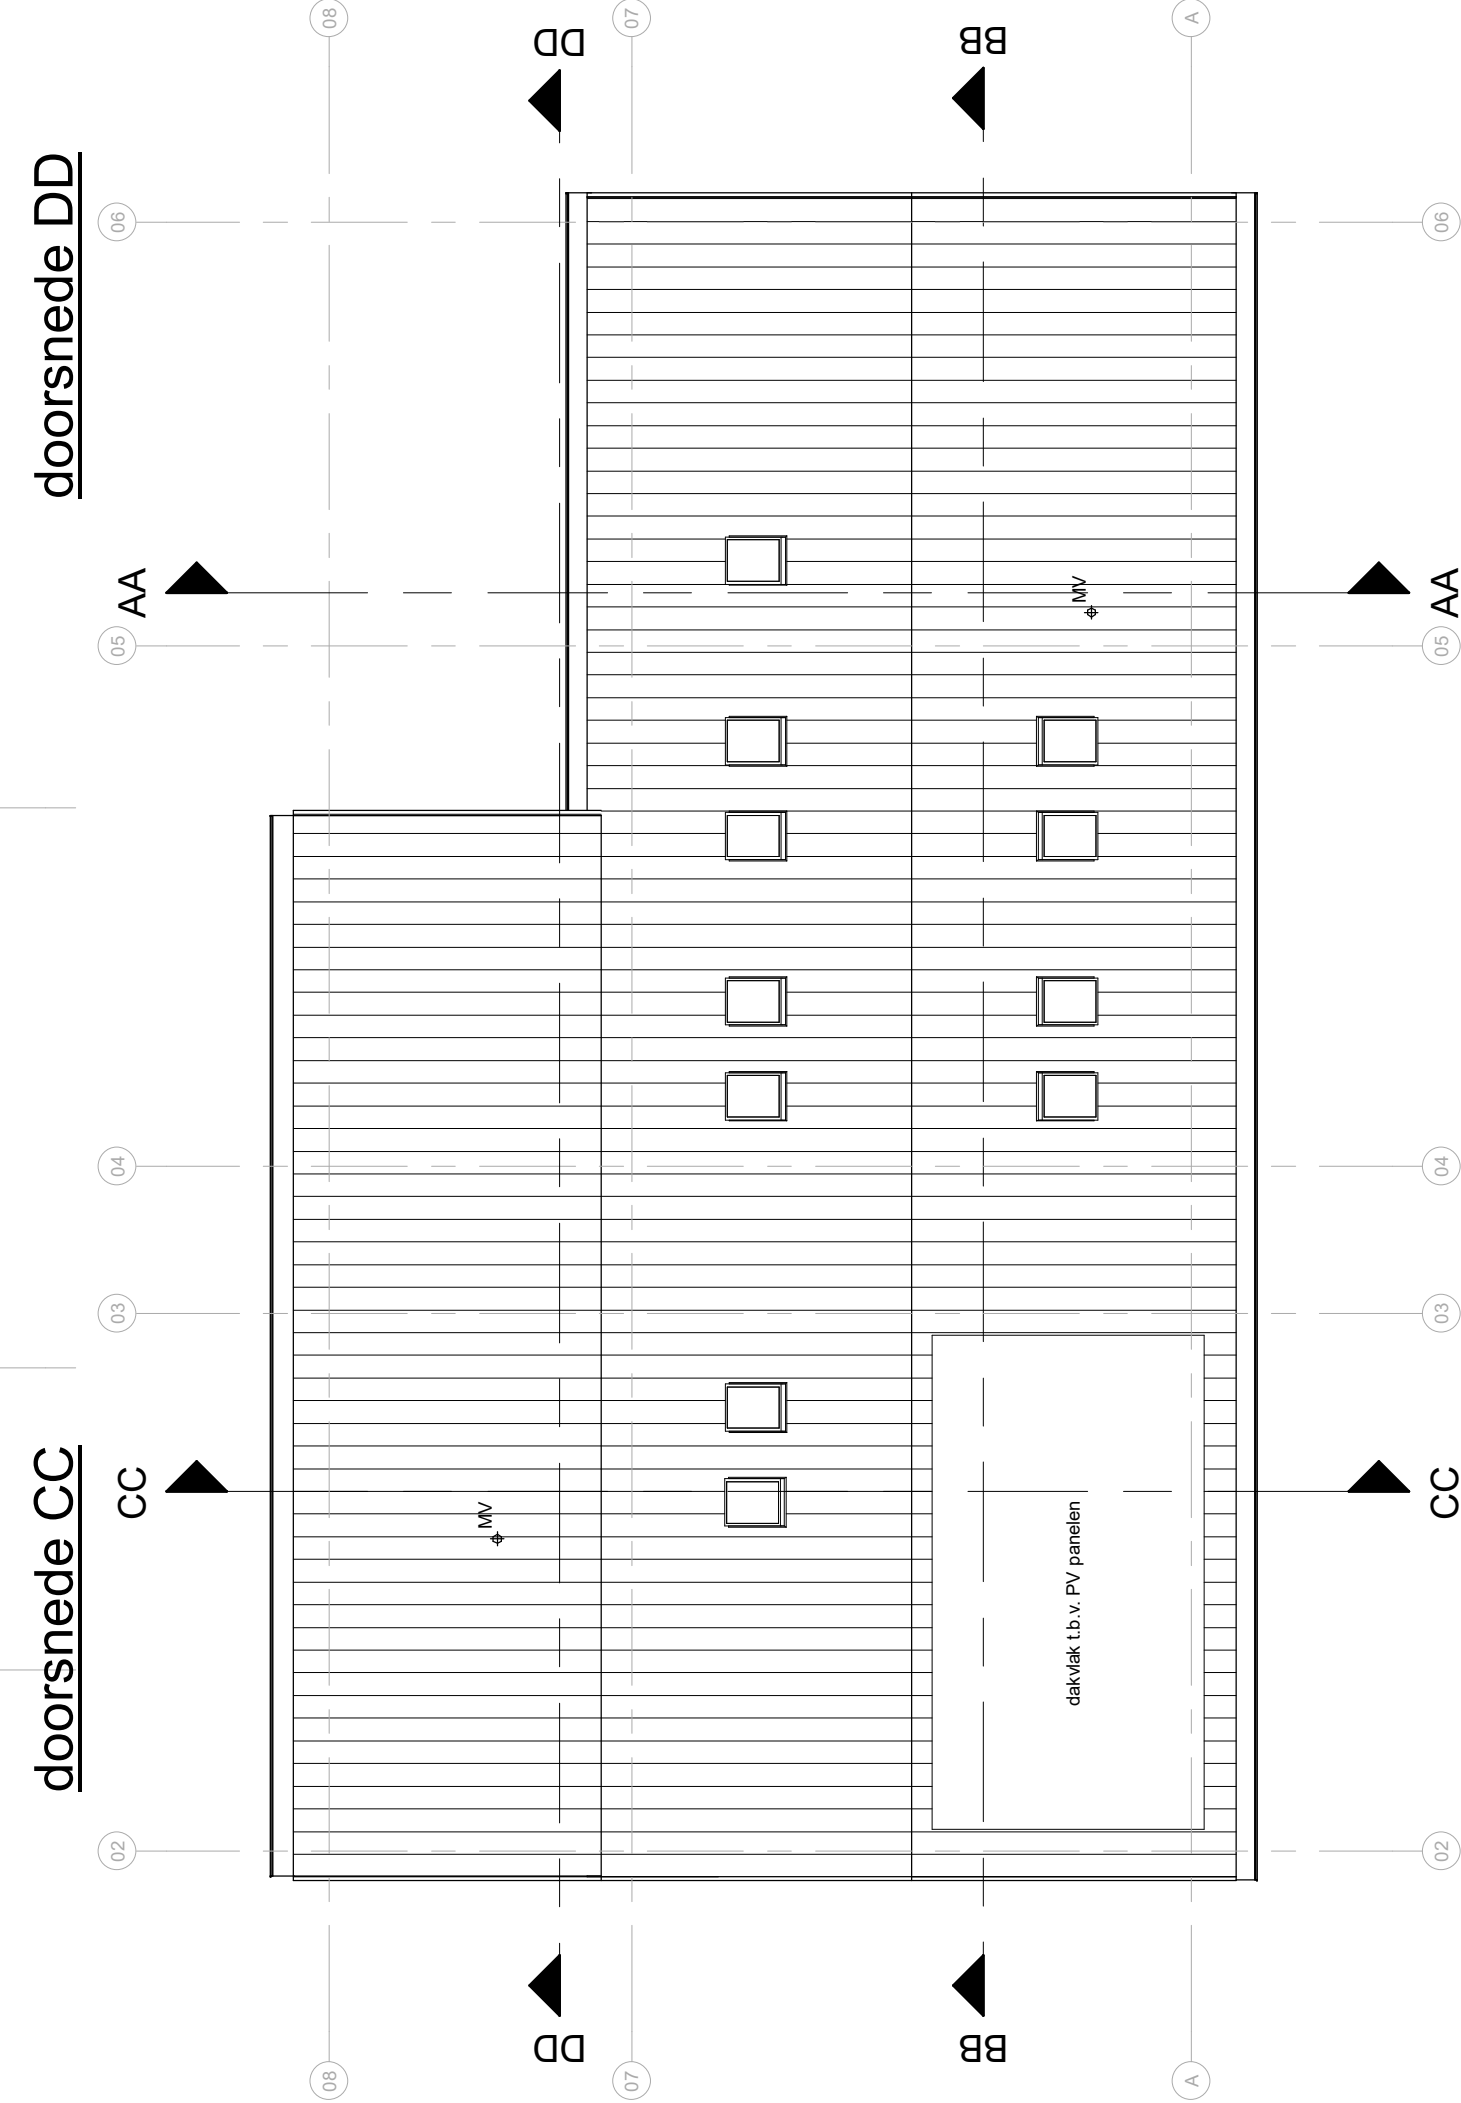
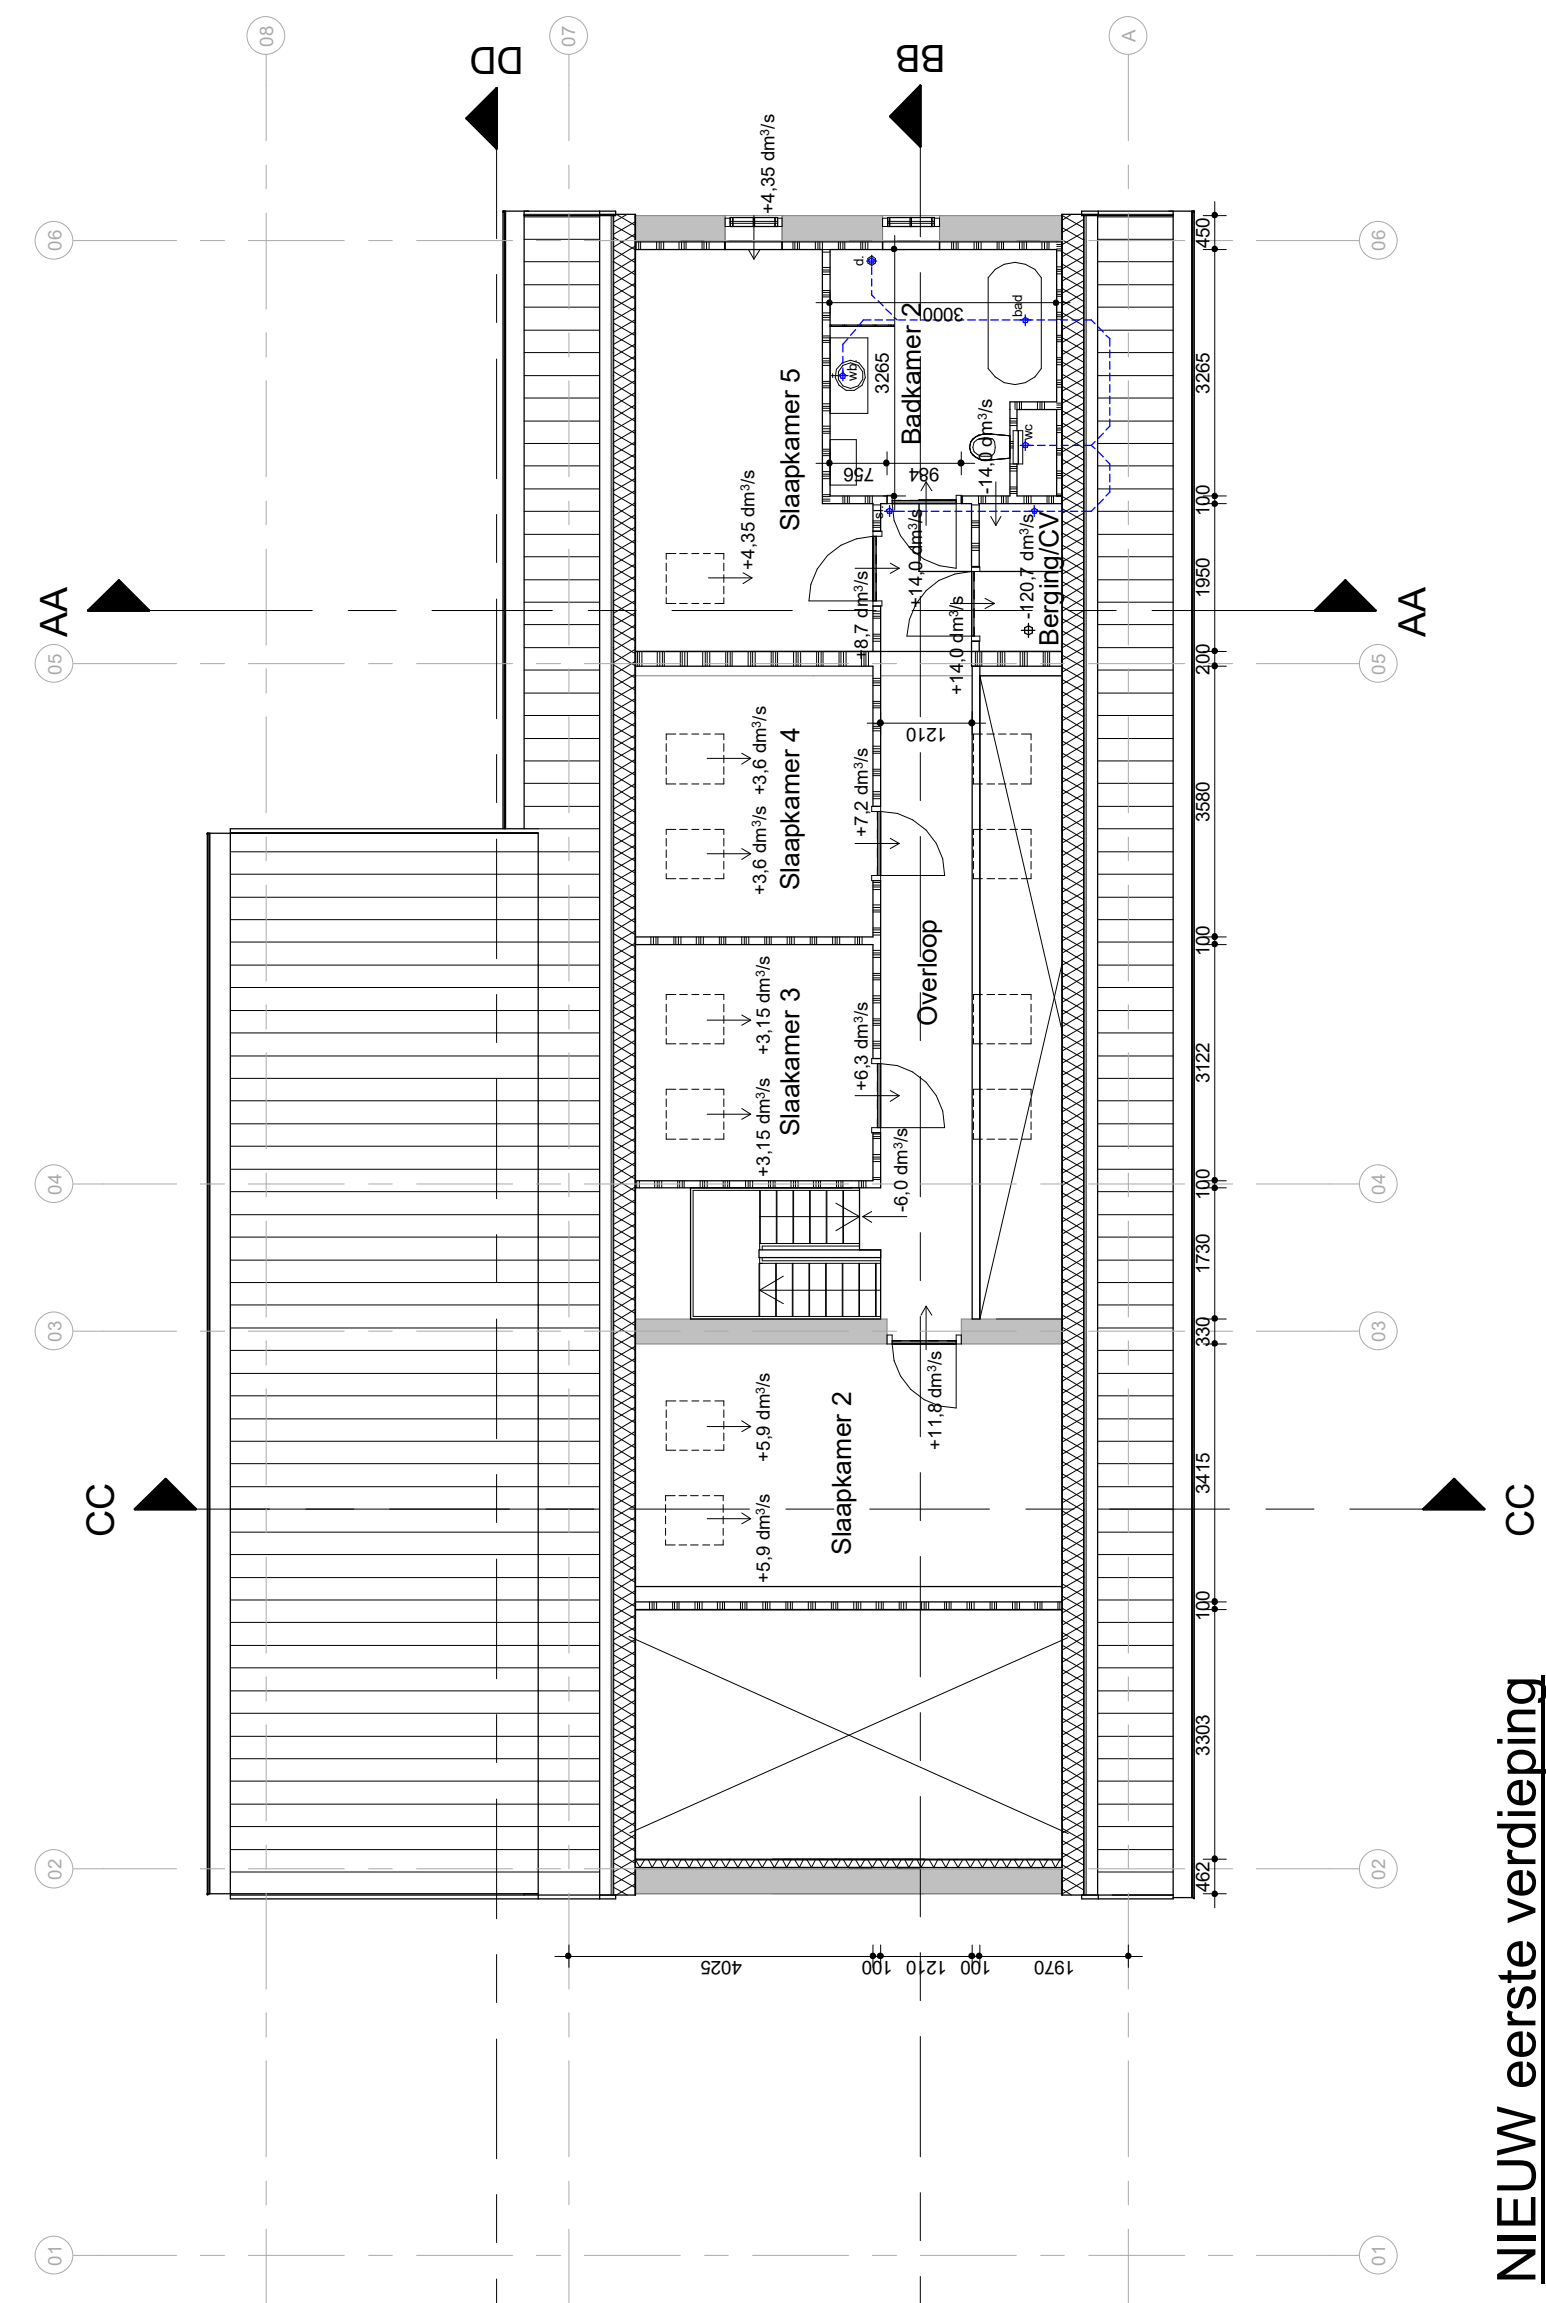
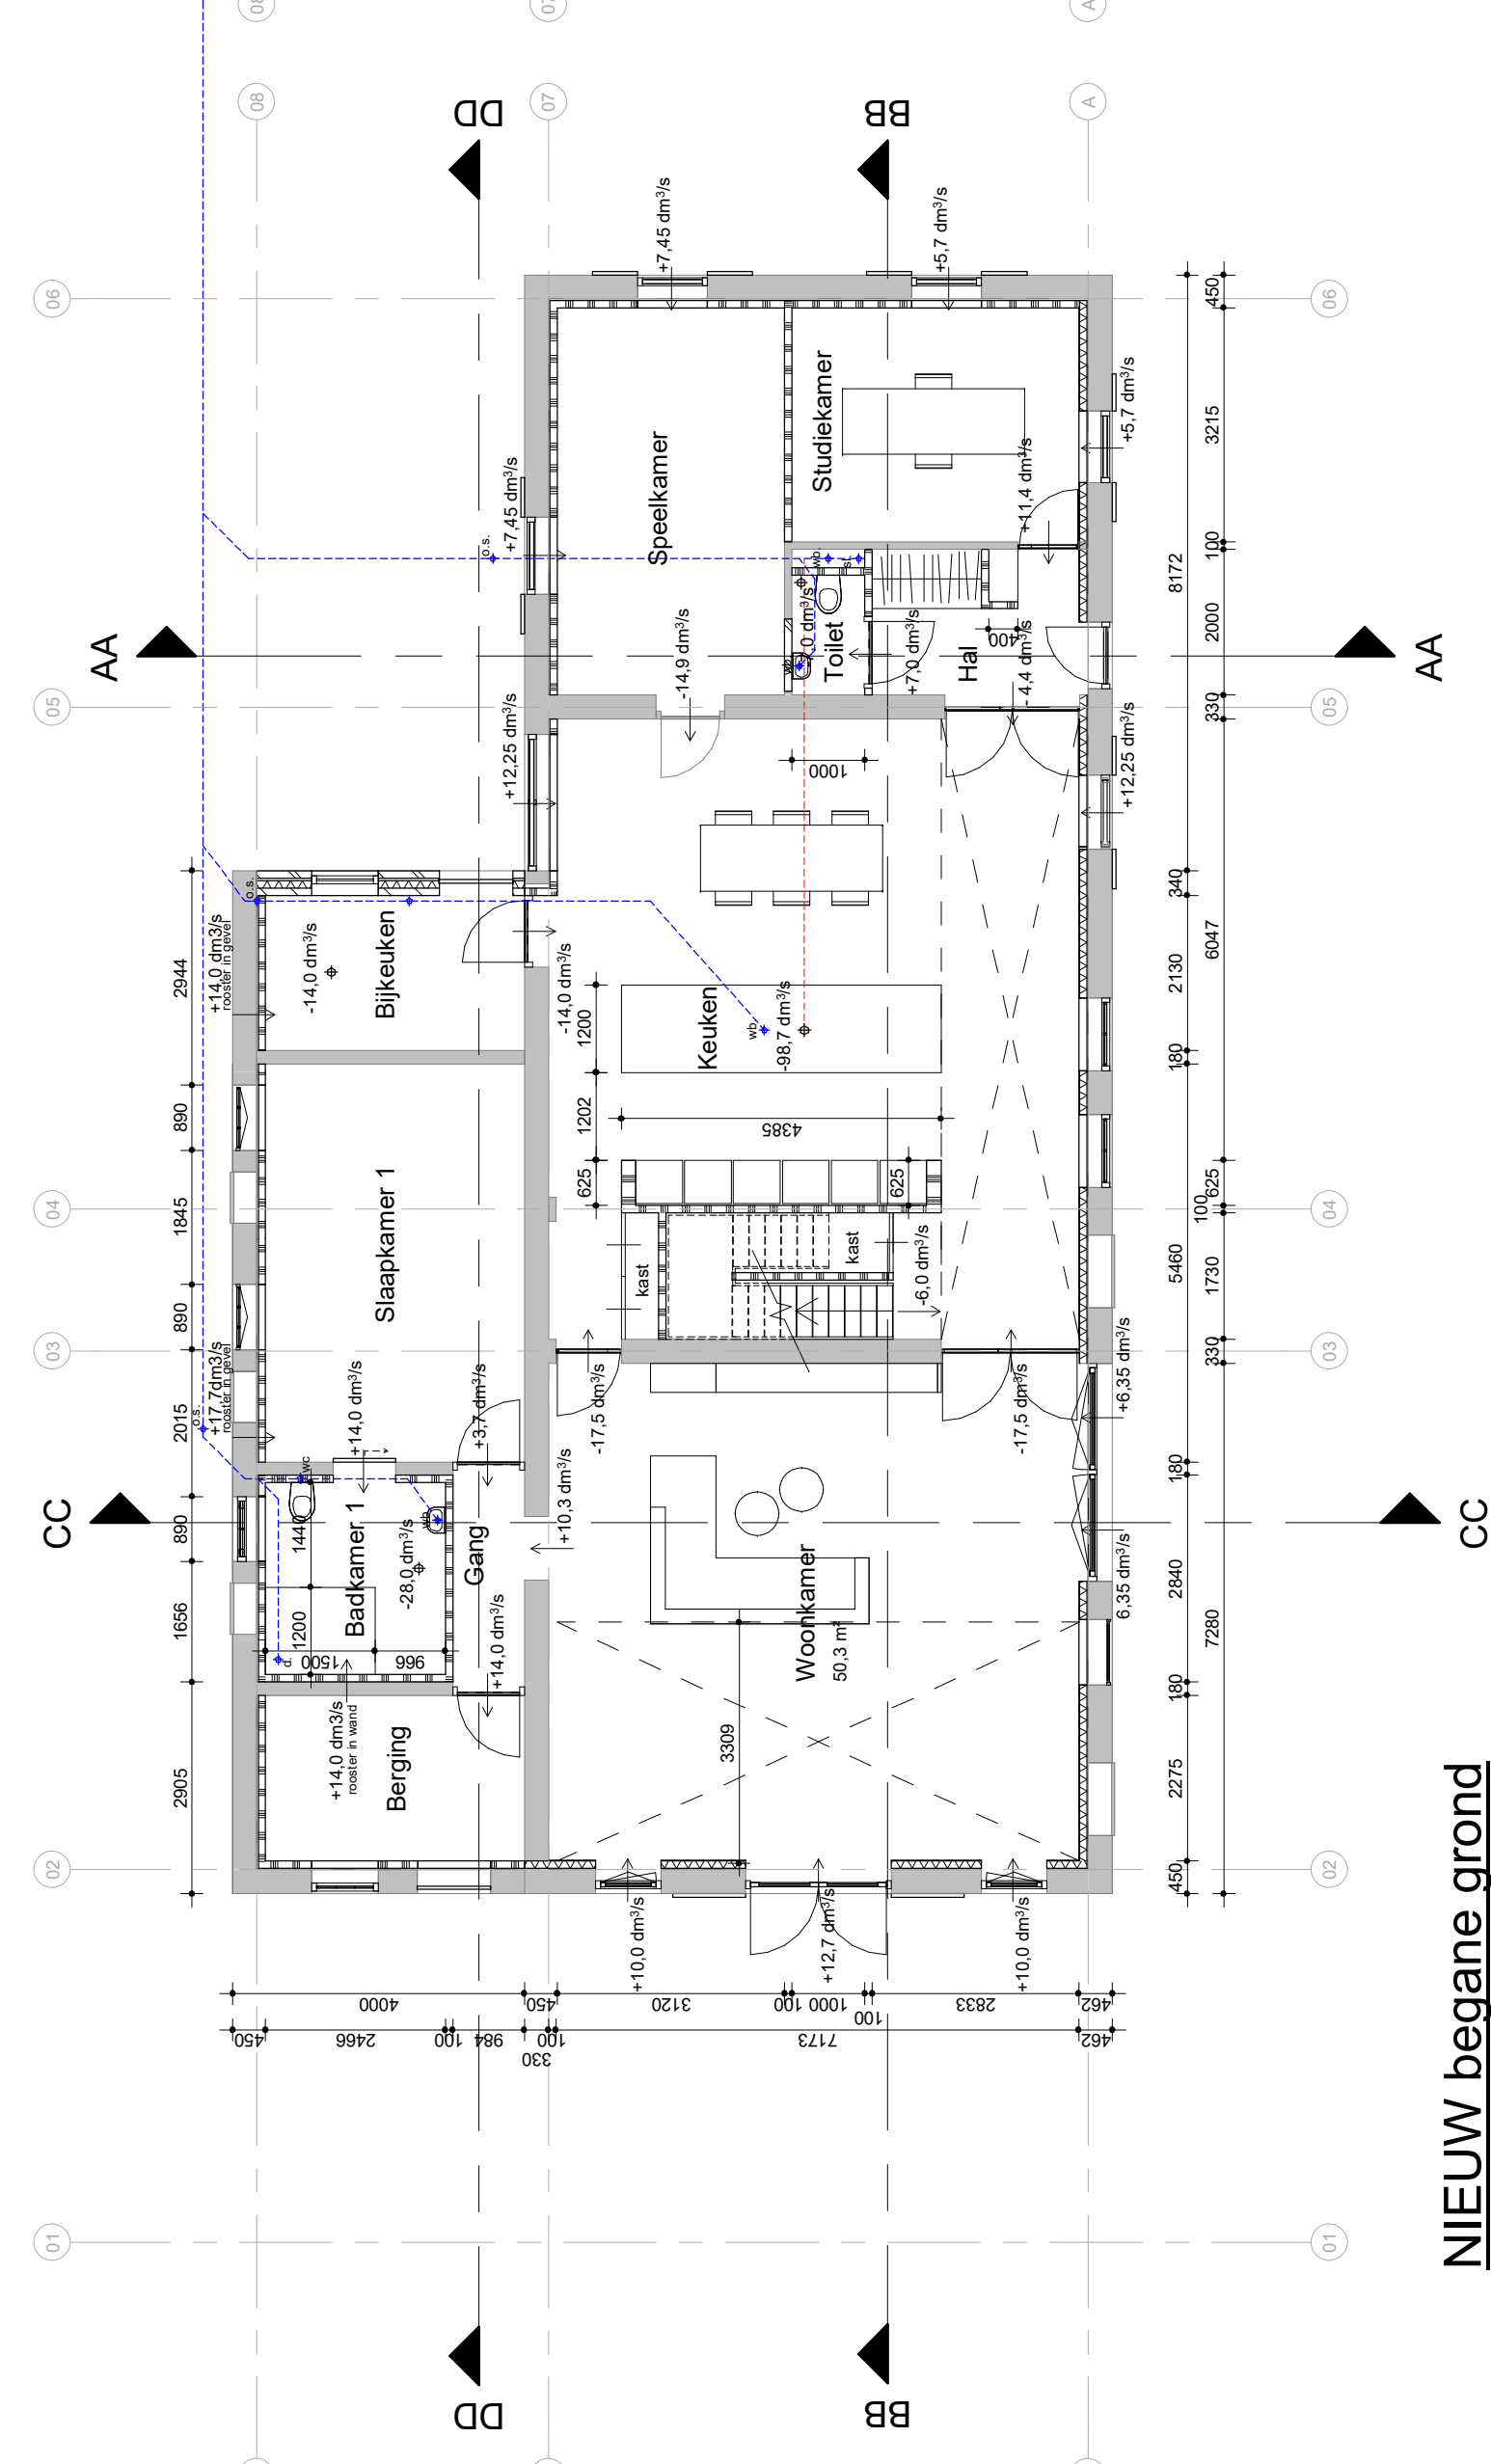
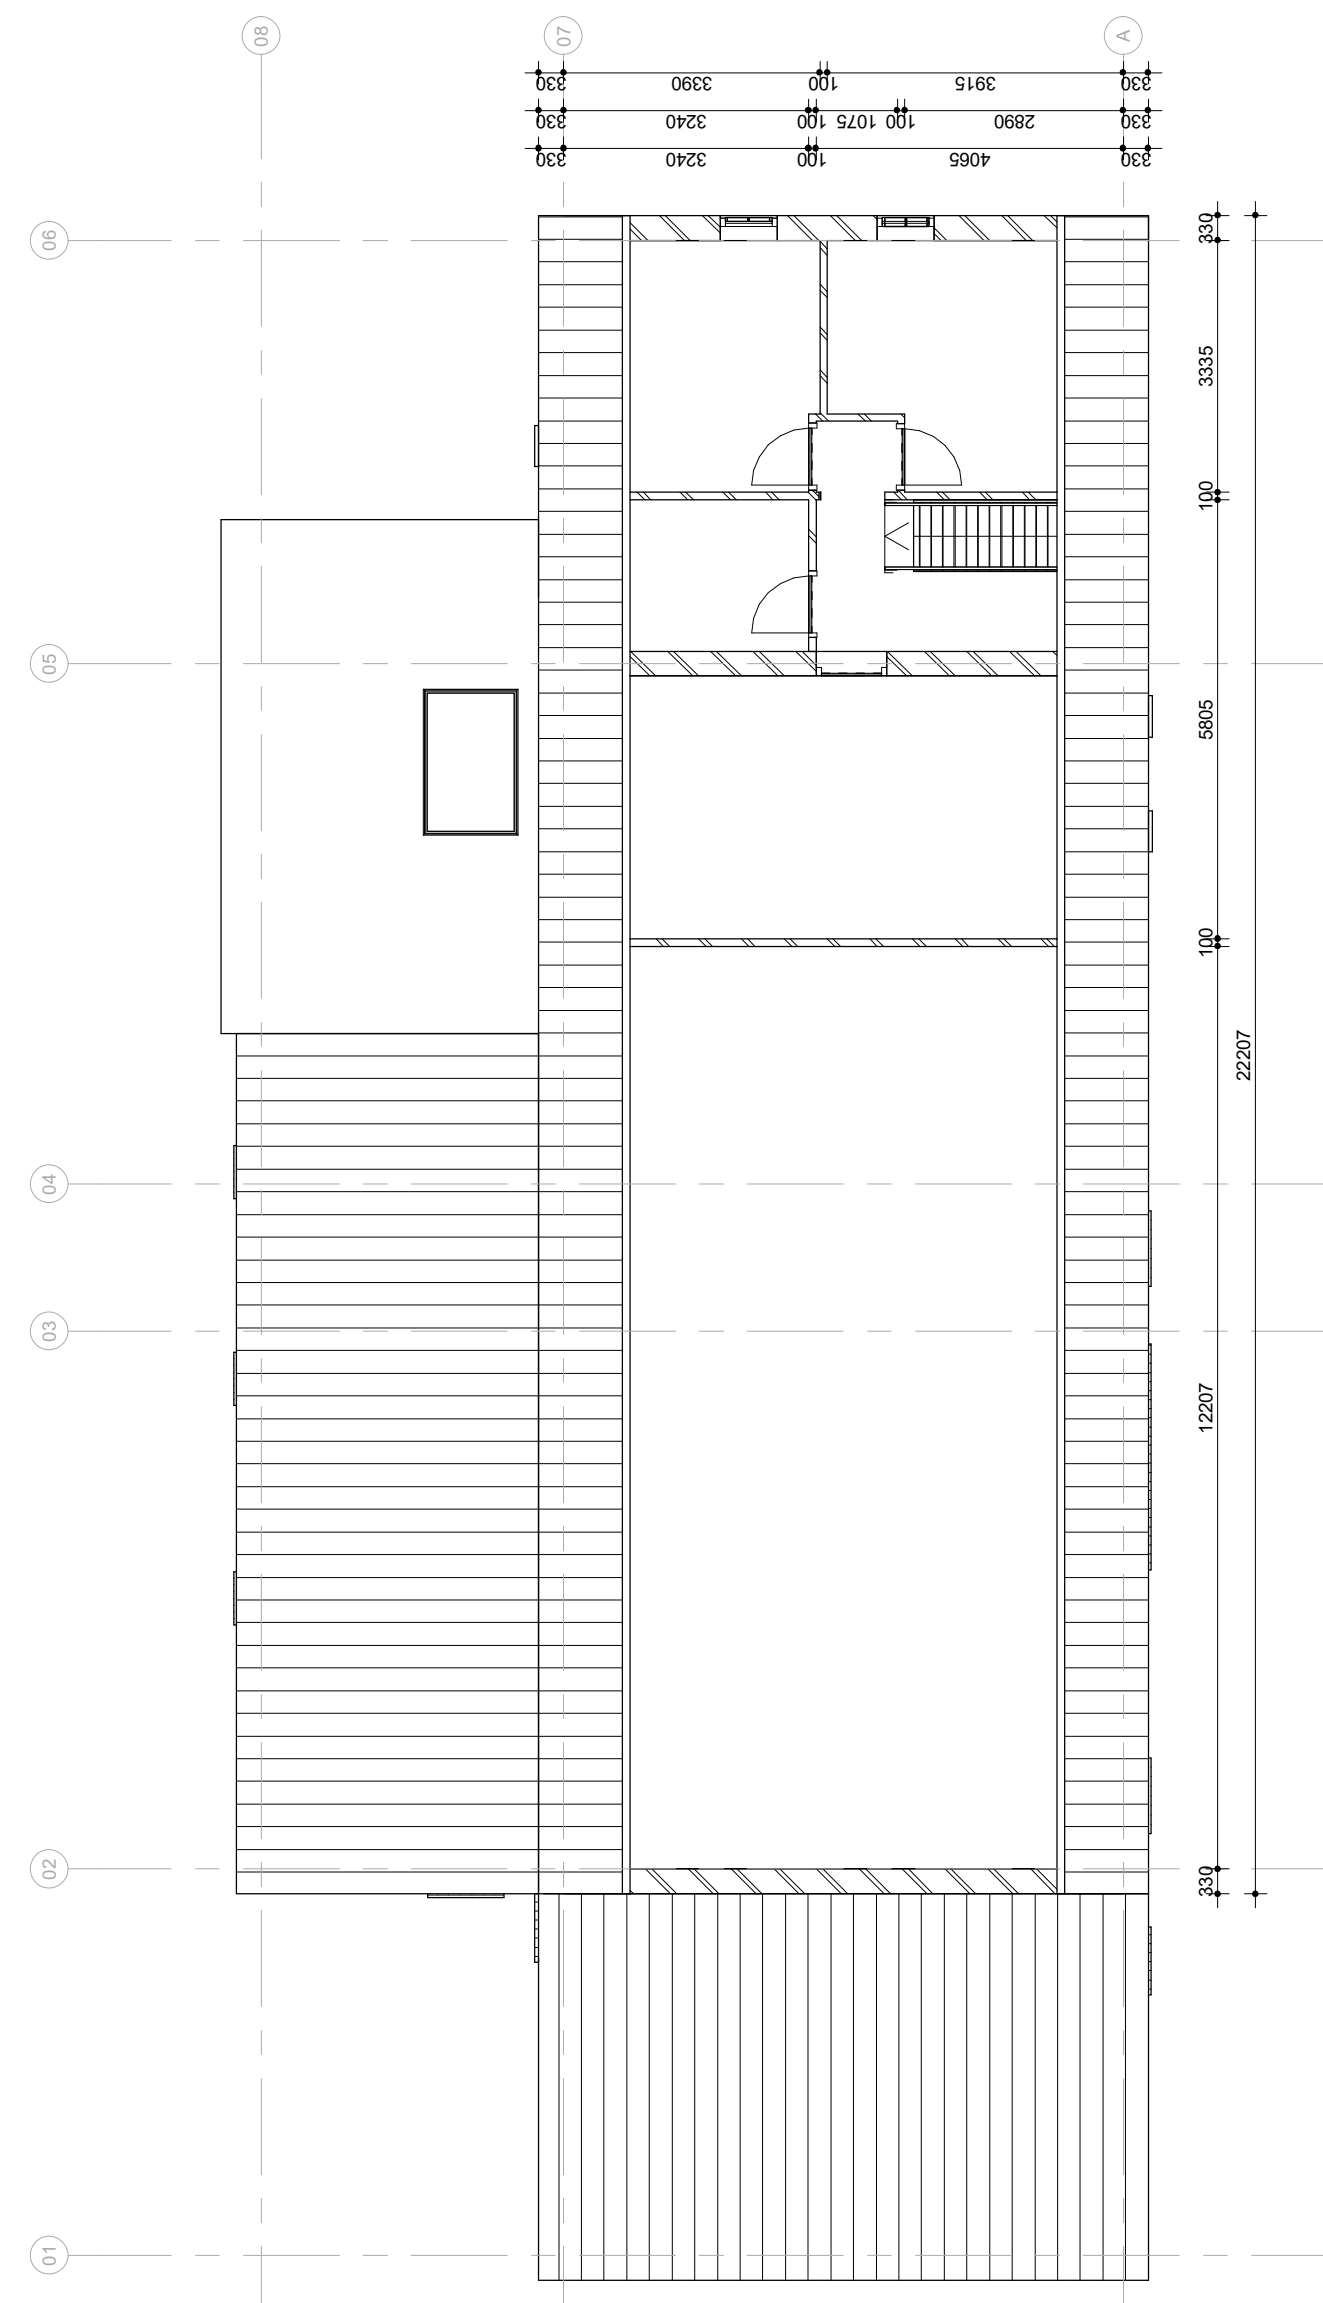
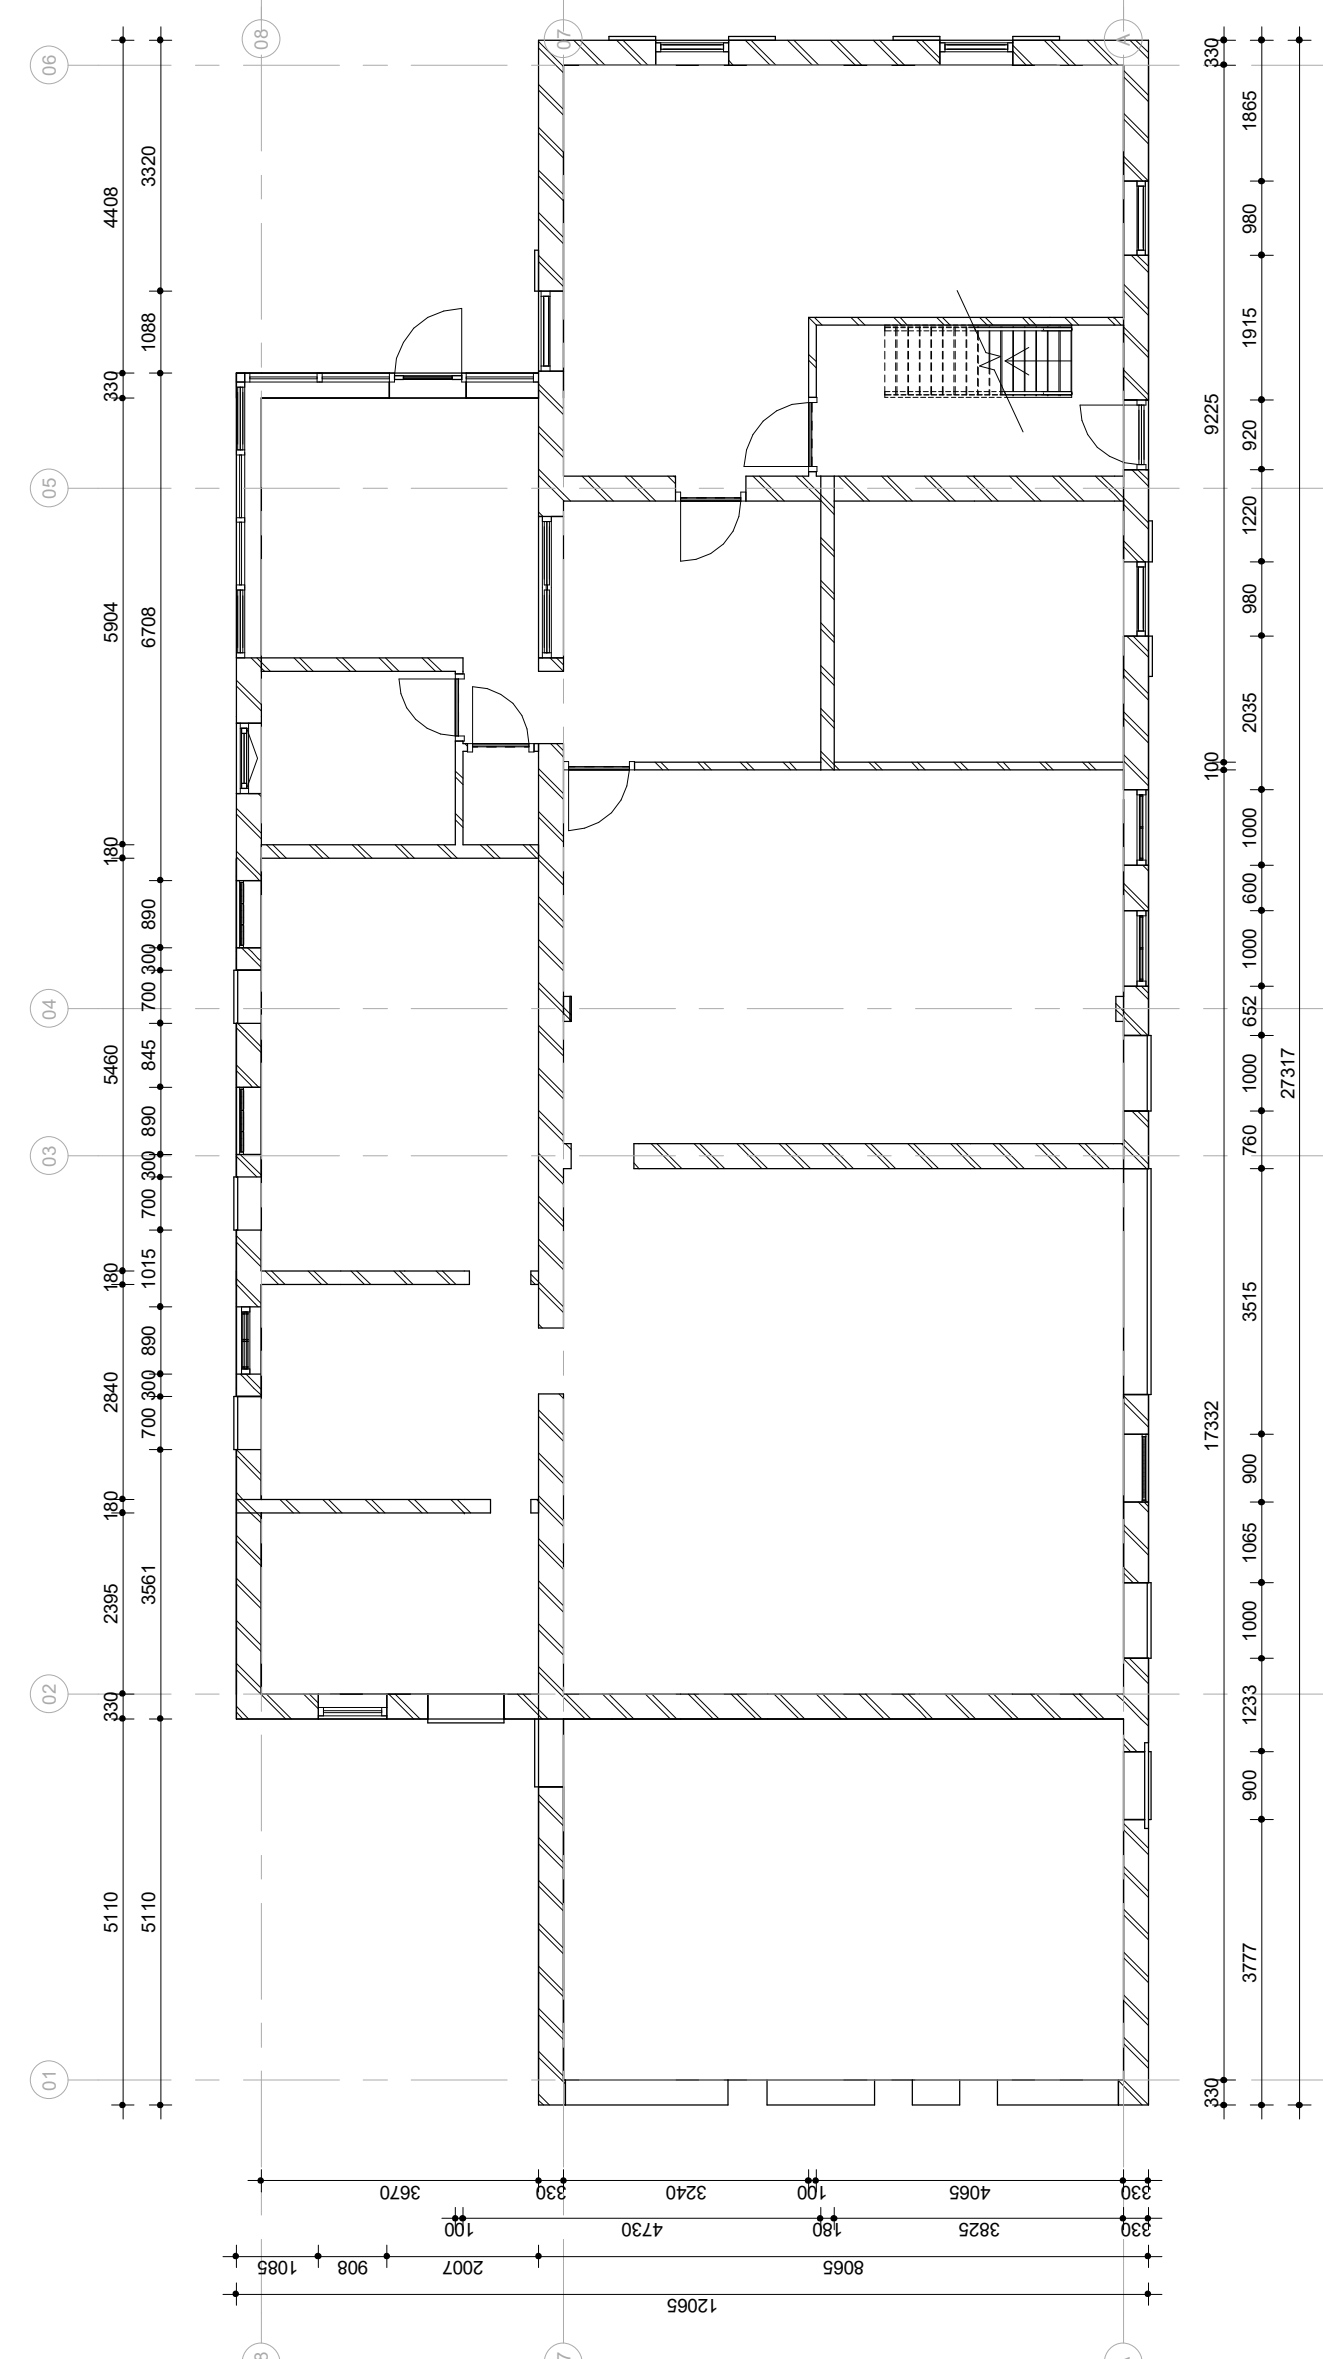
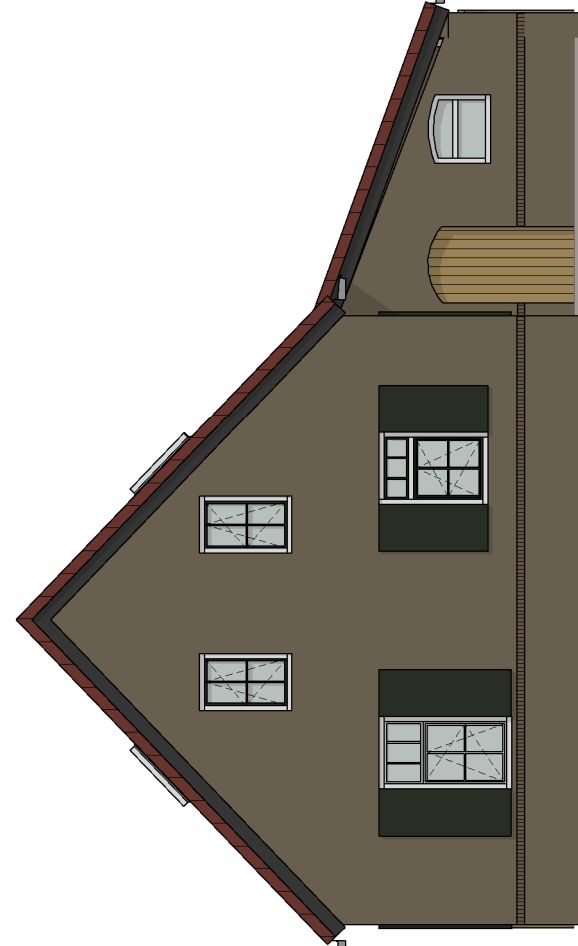
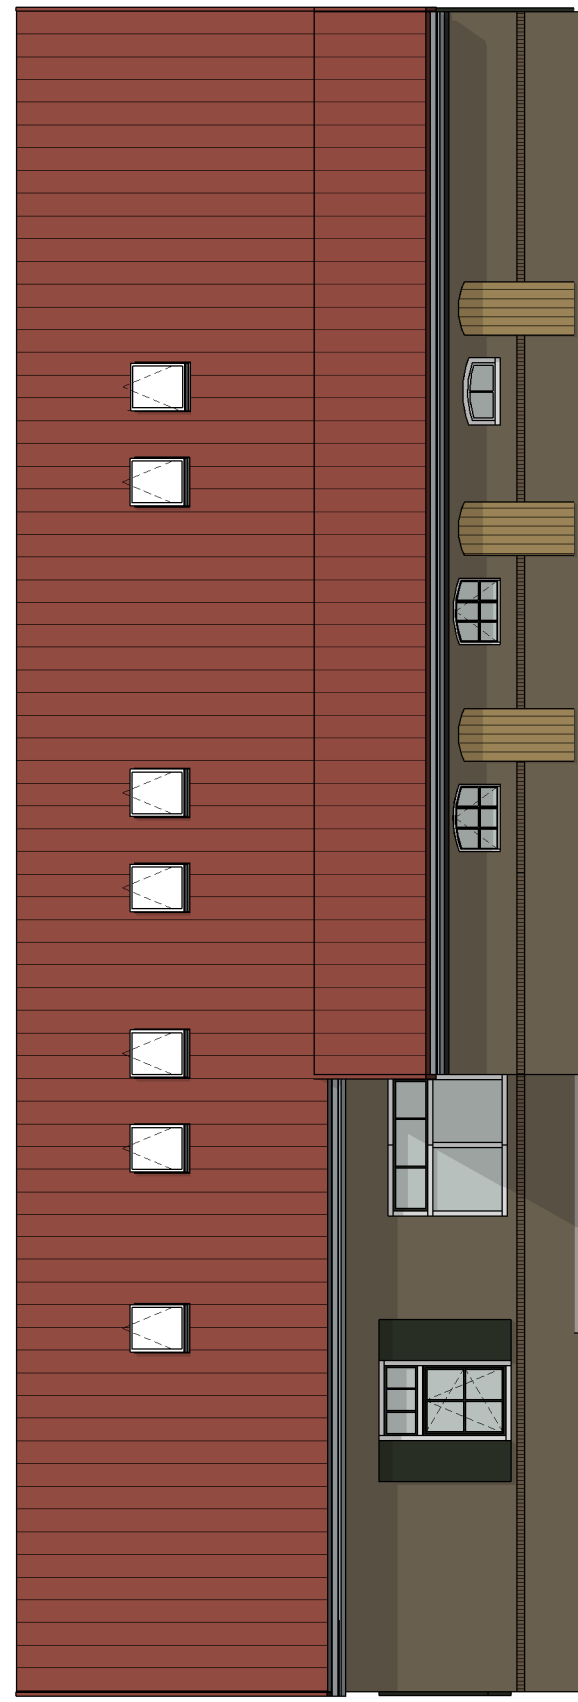
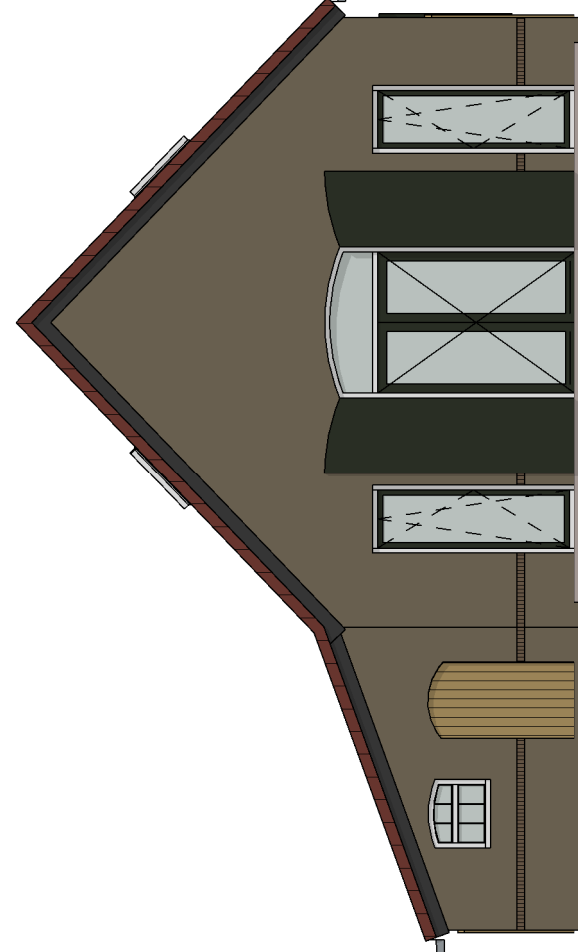
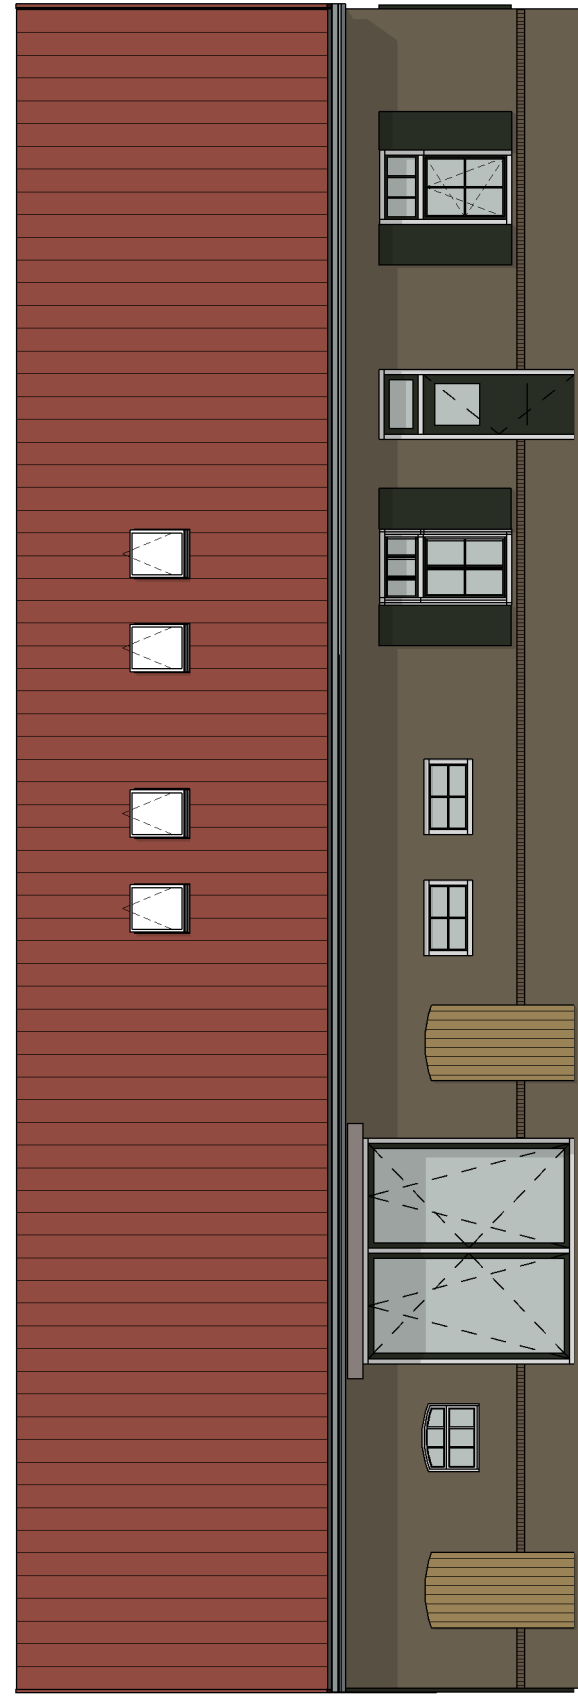
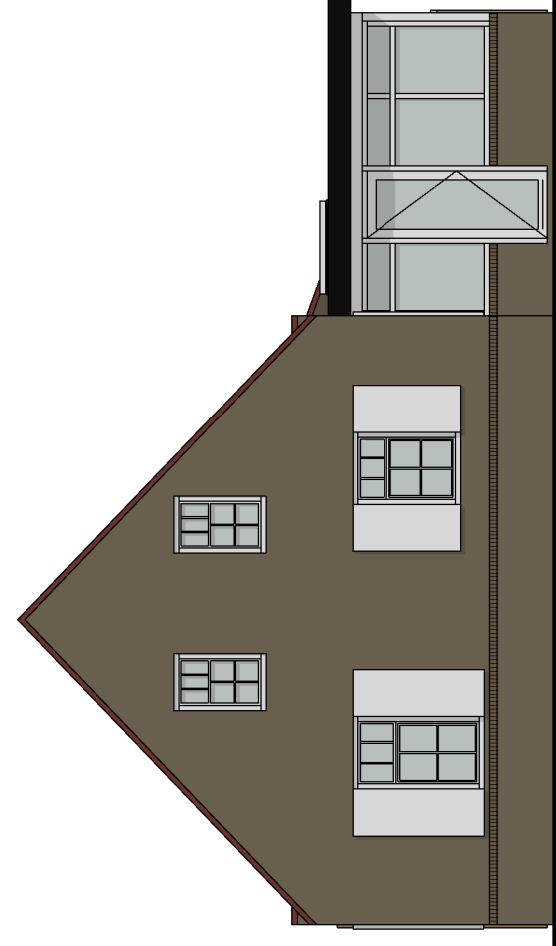
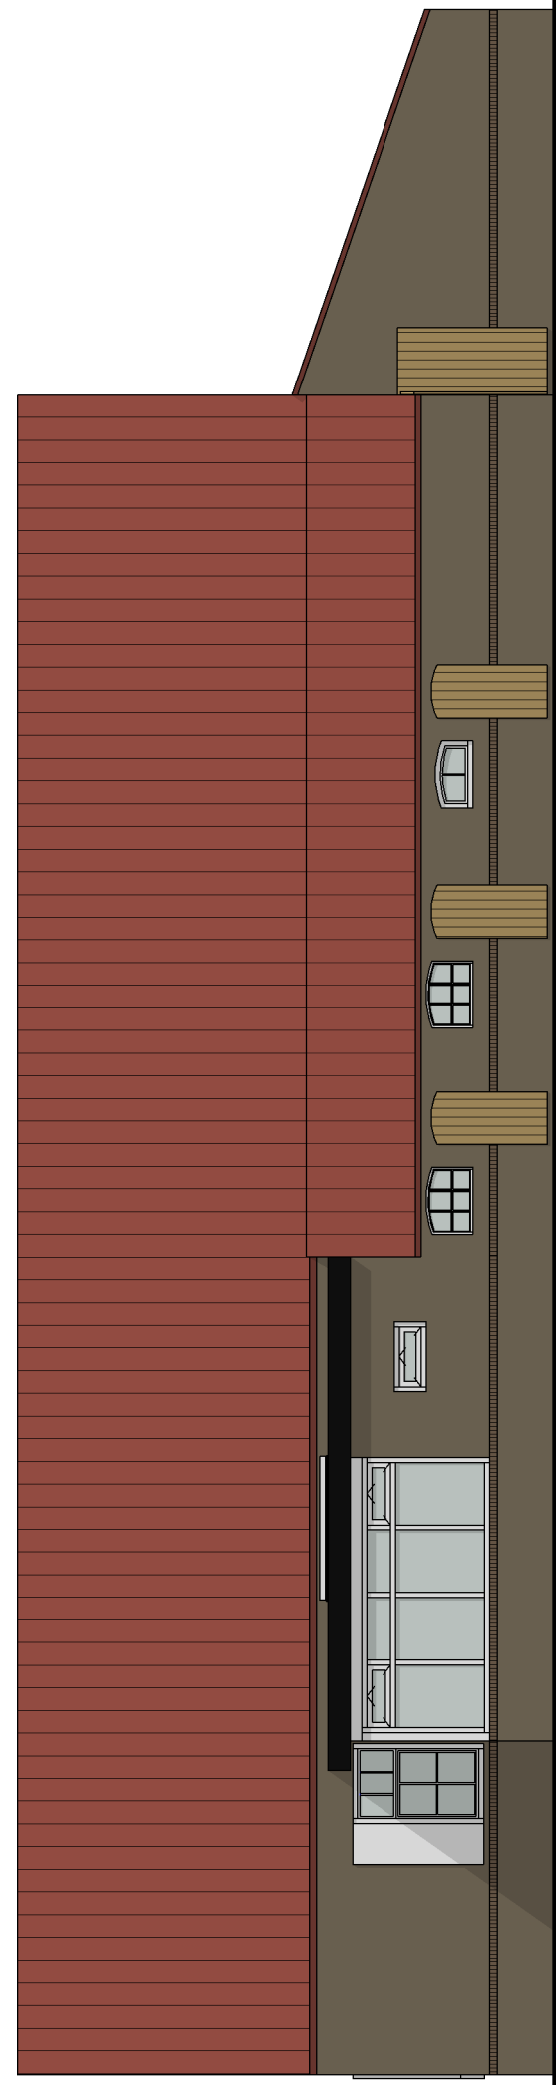
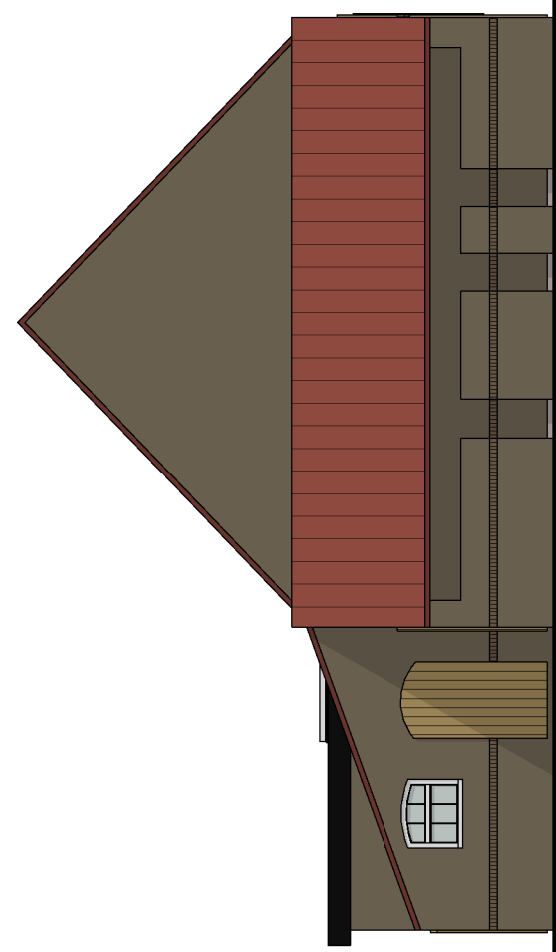
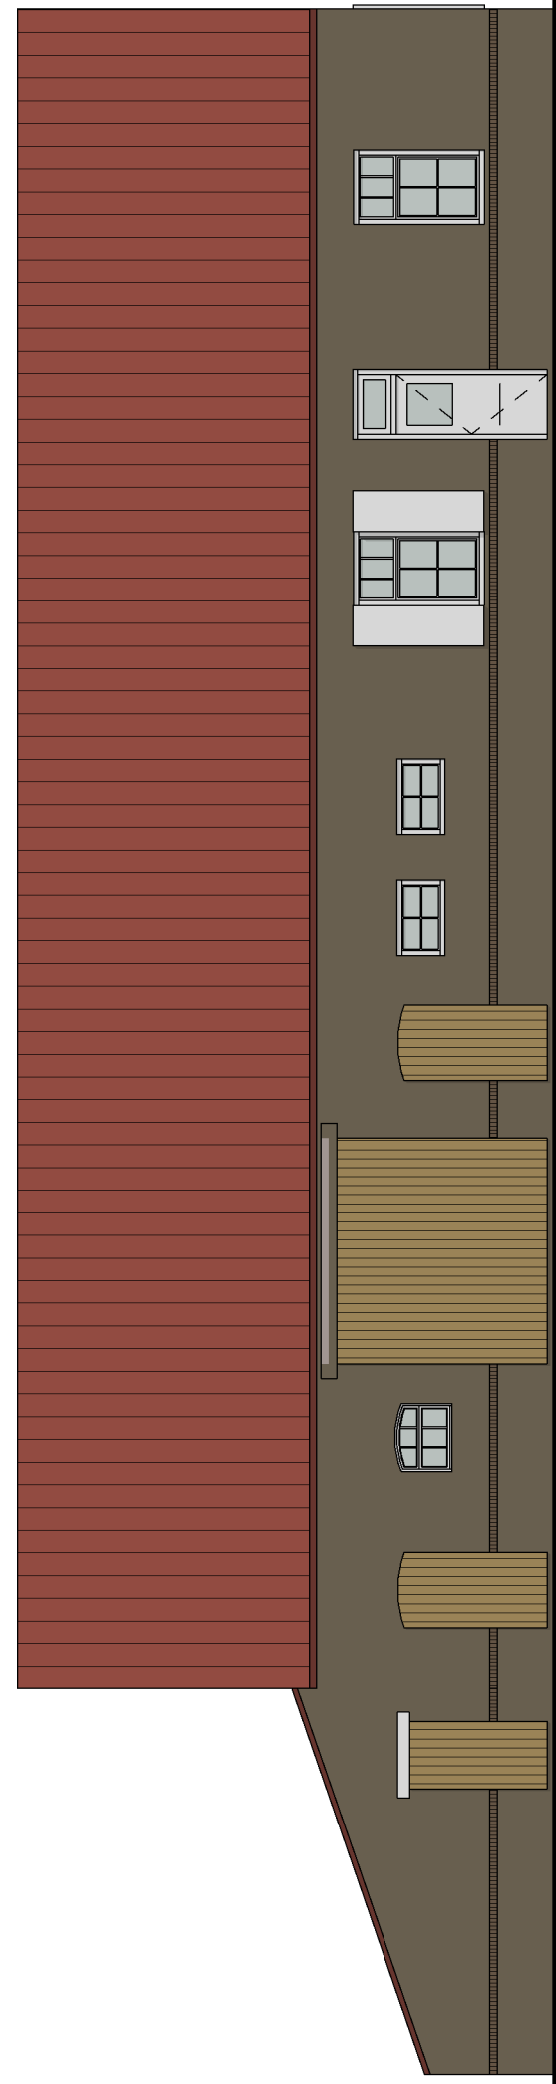


Opdrachtgever
Mevrouw Astrid Merks
Snoertsebaan 1
5757 PA Liessel

Project
Verbouw boerderij

5757 PA Liesel

Bouwaanvraag

Handtekening opdrachtgever:

ALLE MATEN IN HET WERK TE METEN EN TE CONTROLEREN
ALLE HOUTEN, STALEN EN STENEN CONSTRUCTIES VOLGENS

VERHEIJEN
SMEETS BNA
ARCHITECTEN

VERHEIJEN
SMEETS BNA
ARCHITECTEN

VERHEIJEN
SMEETS BNA
ARCHITECTEN

Verheijen Smeets
Architecten BV
Venloseweg 4
5931 GT Tegelen
Telefoon : 077-3269289
Telefax : 077-3732451
E-mail : info@vsarch.nl
Arch.reg. : 1.881115.009









afdeling: garr.
 sectie: r.v.
 onderwerp: LJ avb
 LV
 Gediend: 07/04/2020
 verzonden: A 10-04-2020







afm. tek.:	A0 +
schacht:	1:100

afm. tek.:	A0 +
schacht:	1:100

afm. tek.:	A0 +
schacht:	1:100