


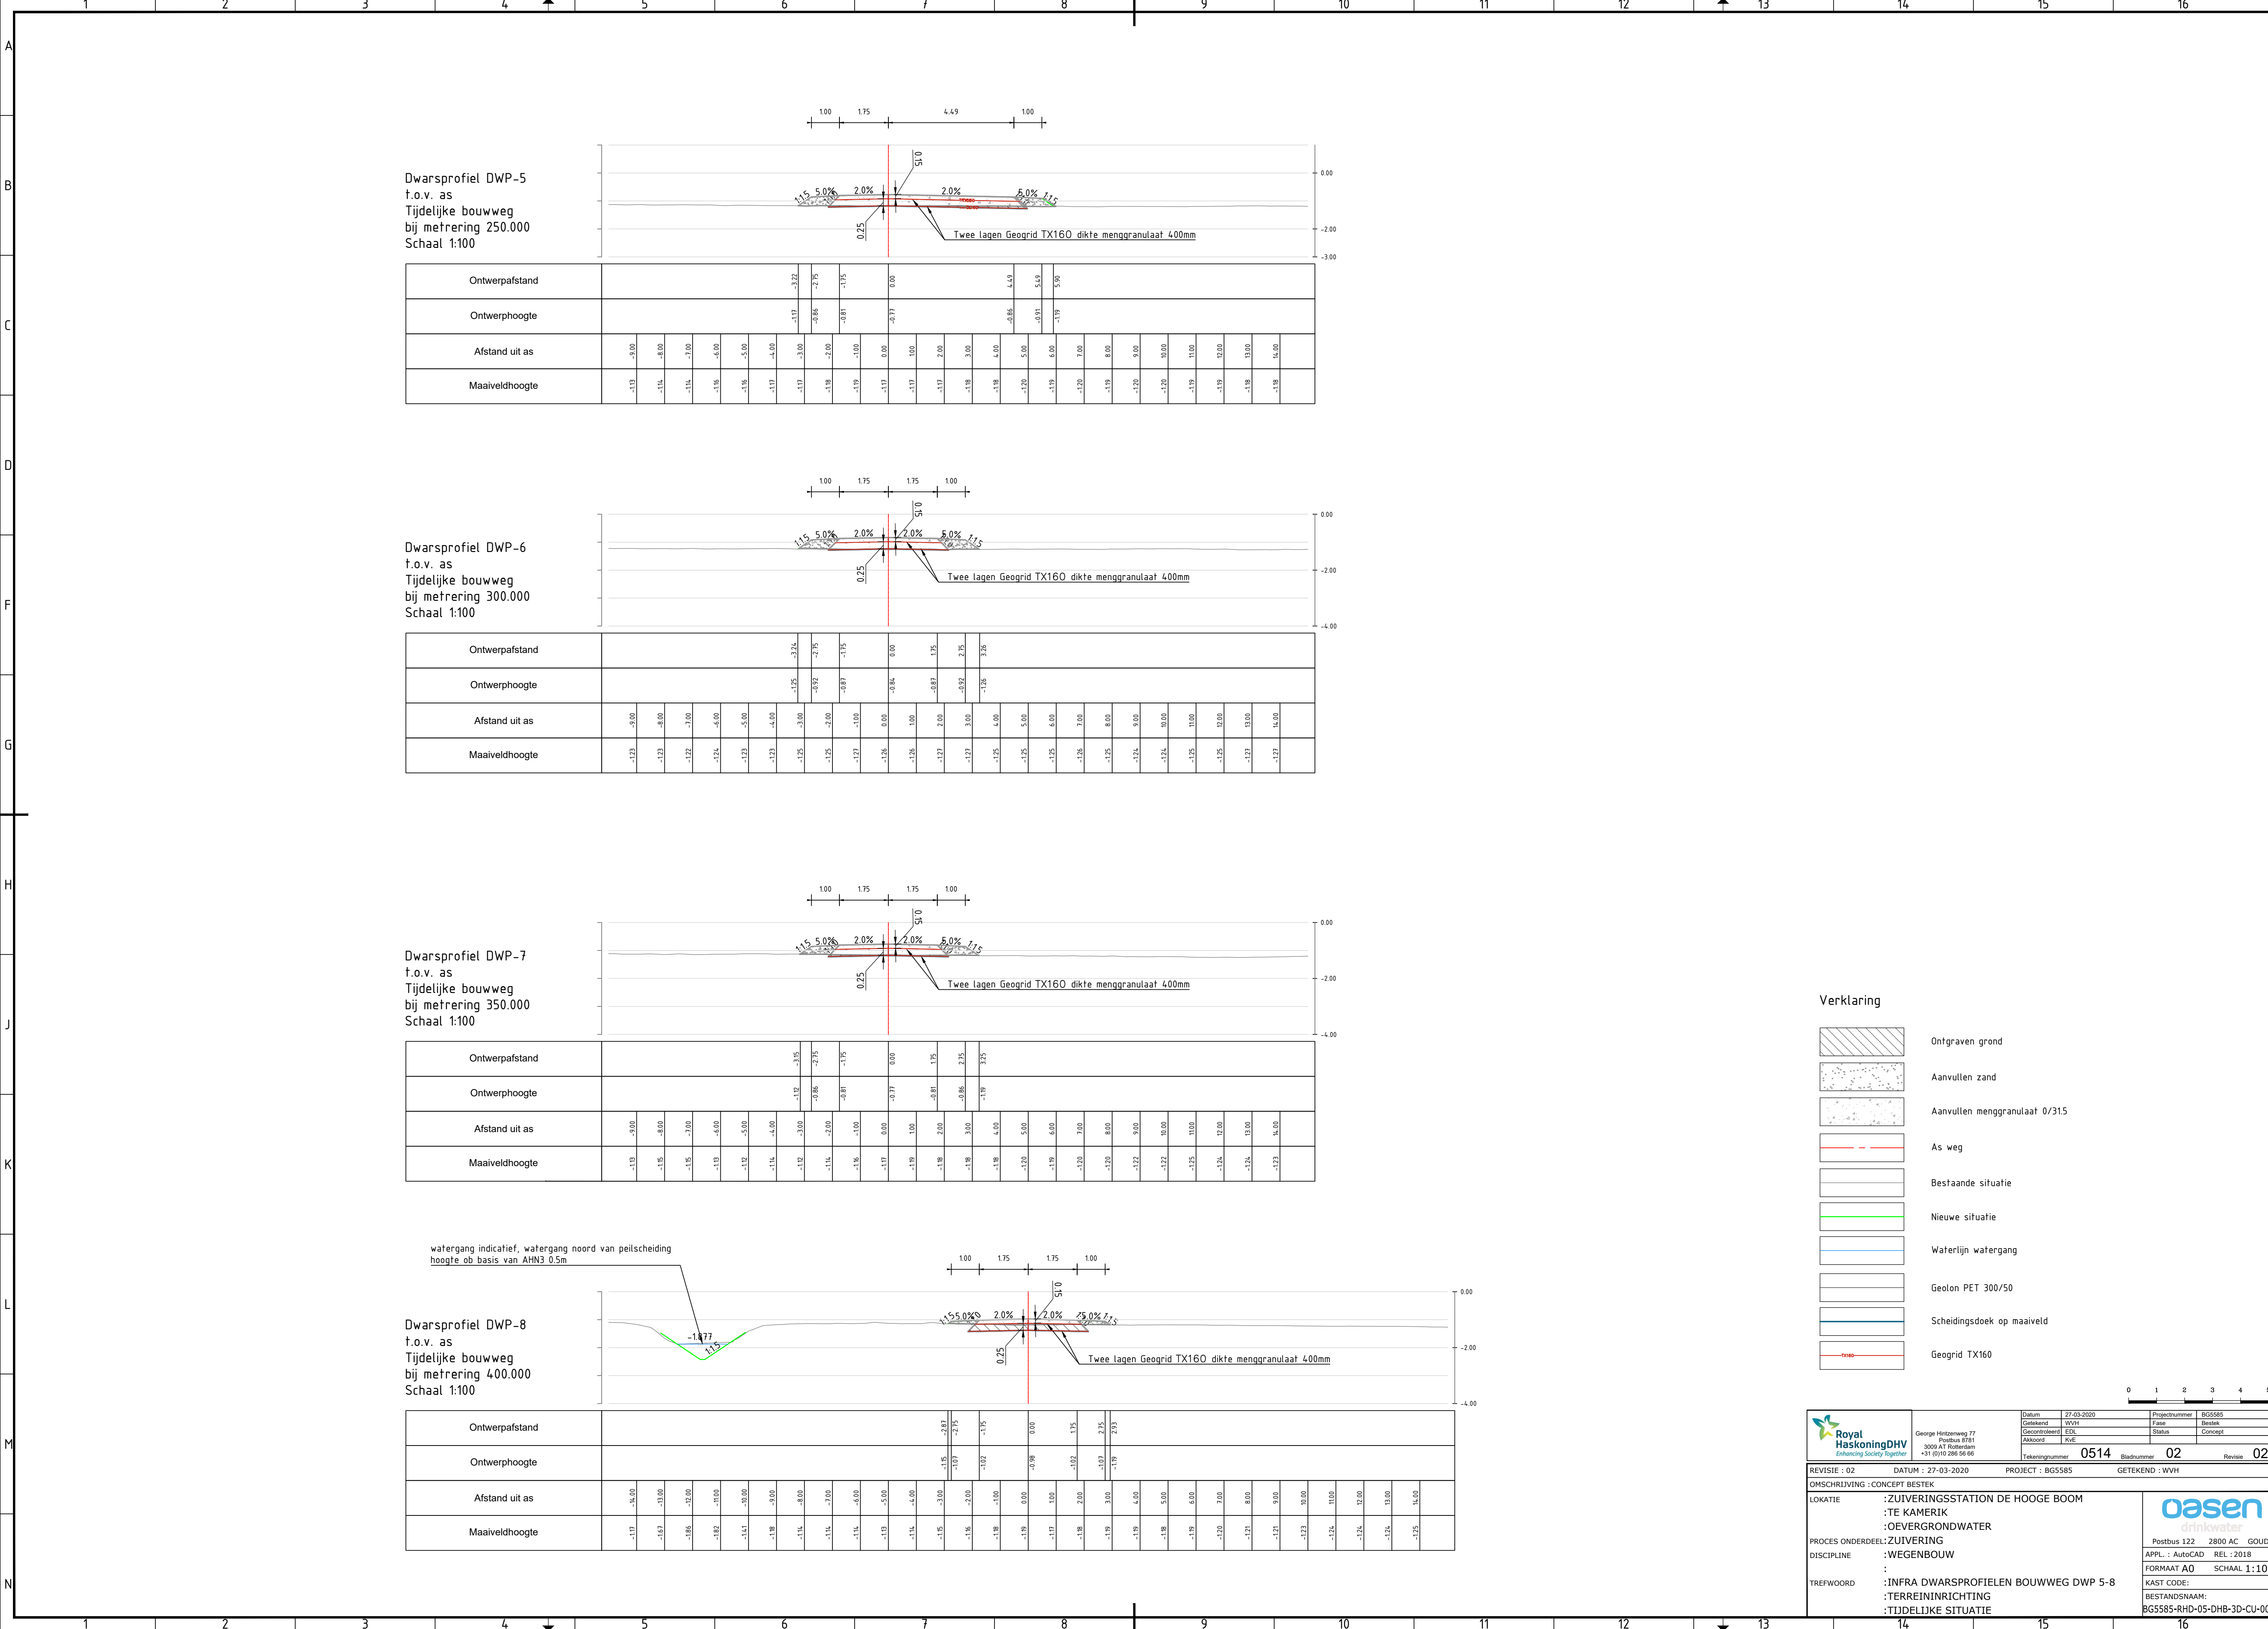

Verklaring

- Ontgraven grond
- Aanvullen zand
- Aanvullen menggranulaat 0/315
- As weg
- Bestaande situatie
- Nieuwe situatie
- Waterlijn watergang
- Geolon PET 300/50
- Scheidingsdoek op maaiveld
- Geogrid TX160

George Hitzenzweg 77
Postbus 8781
3000 AT Rotterdam
+31 (0)10 286 66 66

Datum	27-03-2020	Projectnummer	BG5585
Getekend	WVH	Fase	Bestek
Gecontroleerd	EDL	Status	Concept
Akkoord	KVE		
Tekeningnummer	0514	Bladnummer	02
		Revisie	02

REVISIE : 02	DATUM : 27-03-2020	PROJECT : BG5585	GETEKEND : WVH
OMSCHRIJVING : CONCEPT BESTEK			
LOKATIE : ZUIVERINGSSTATION DE HOOGHE BOOM			
: TE KAMERIK			
: OEVERGRONDWATER			
PROCES ONDERDEEL: ZUIVERING			
DISCIPLINE : WEGENBOUW			
TREFWOORD : INFRA DWARSPROFIELEN BOUWWEG DWP 5-8			
: TERREINRICHTING			
: TIJDELIJKE SITUATIE			

Postbus 122 2800 AC GOUDA
APPL. : AutoCAD REL : 2018
FORMAAT A0 SCHAAL 1:100
KAST CODE:
BESTANDSNAAM:
BG5585-RHD-05-DHB-3D-CU-0020