


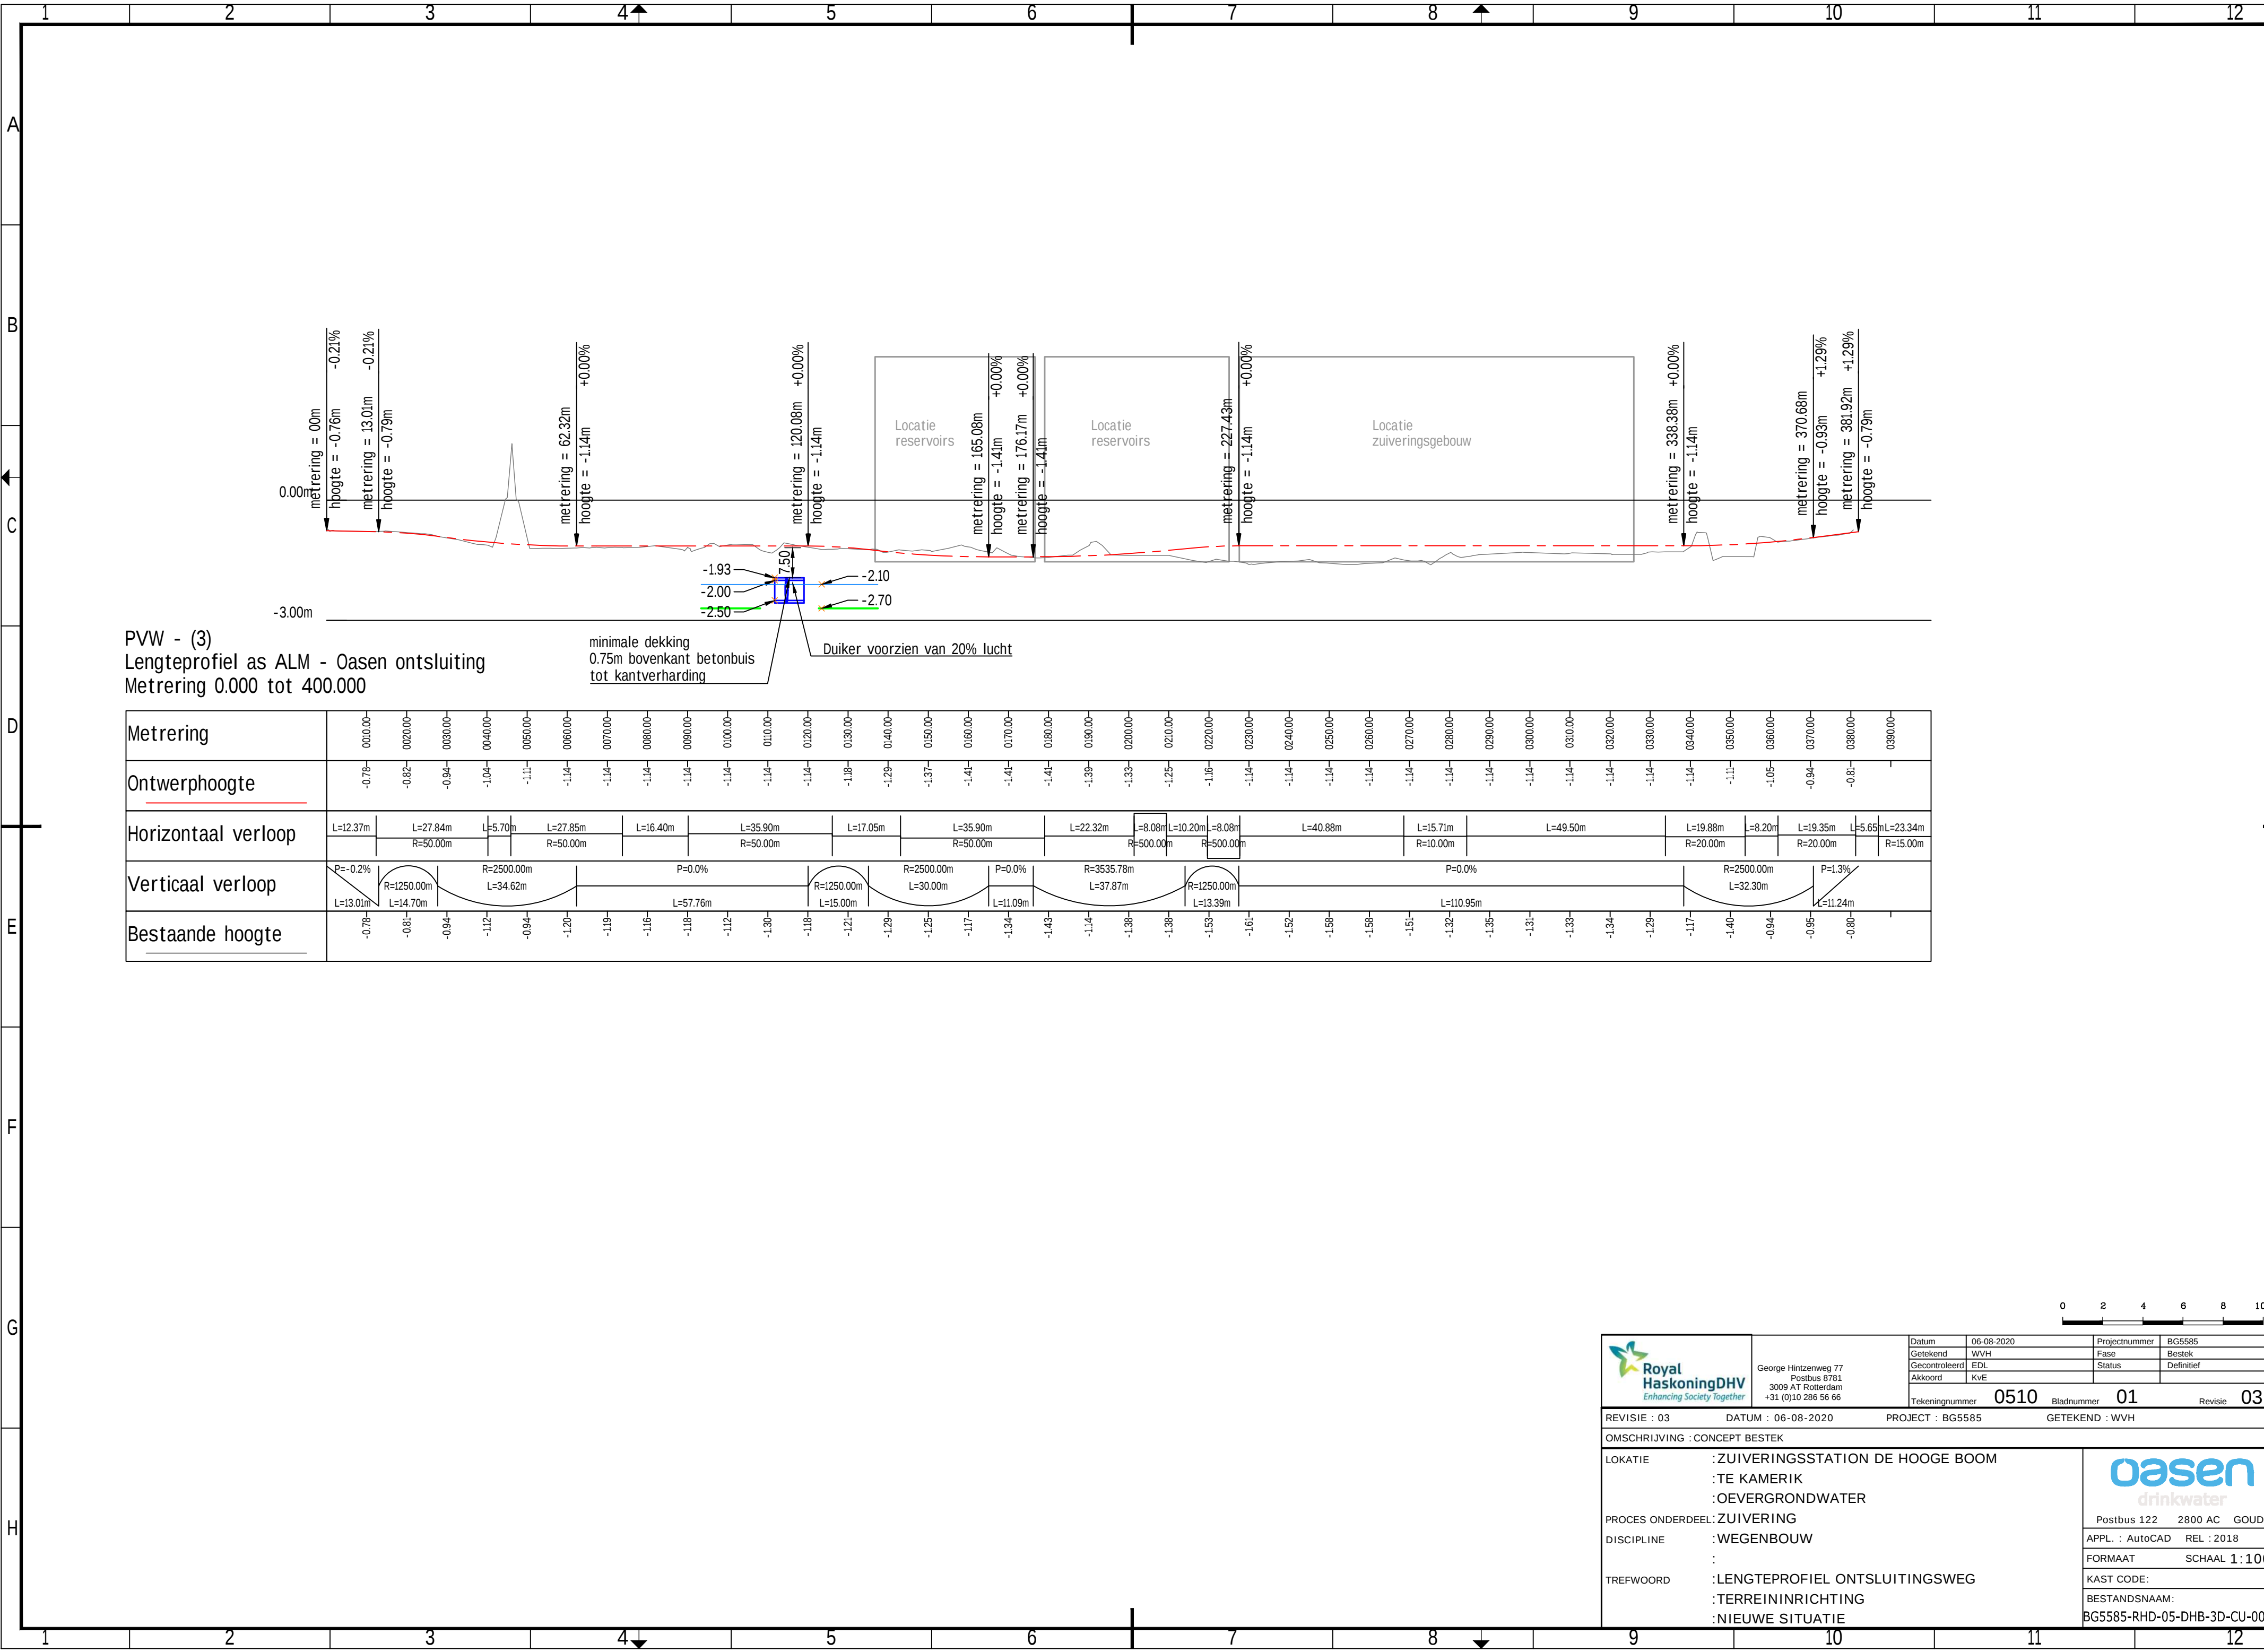

PVW - (3)
Lengteprofiel as ALM - Oasen ontsluiting
Metrering 0.000 tot 400.000

Metrering	0000.00	0020.00	0030.00	0040.00	0050.00	0060.00	0070.00	0080.00	0090.00	0100.00	0110.00	0120.00	0130.00	0140.00	0150.00	0160.00	0170.00	0180.00	0190.00	0200.00	0210.00	0220.00	0230.00	0240.00	0250.00	0260.00	0270.00	0280.00	0290.00	0300.00	0310.00	0320.00	0330.00	0340.00	0350.00	0360.00	0370.00	0380.00	0390.00
Ontwerphoogte	-0.78	-0.82	-0.94	-1.04	-1.11	-1.14	-1.14	-1.14	-1.14	-1.14	-1.14	-1.14	-1.08	-1.29	-1.37	-1.41	-1.41	-1.41	-1.39	-1.33	-1.25	-1.16	-1.14	-1.14	-1.14	-1.14	-1.14	-1.14	-1.14	-1.14	-1.14	-1.14	-1.11	-1.05	-0.94	-0.81	-	-	
Horizontaal verloop	L=12.37m	L=27.84m R=50.00m	L=5.70m	L=27.85m R=50.00m	L=16.40m	L=35.90m R=50.00m	L=17.05m	L=35.90m R=50.00m	L=22.32m	L=8.08m R=500.00m	L=10.20m R=500.00m	L=8.08m	L=40.88m	L=15.71m R=10.00m	L=49.50m	L=19.88m R=20.00m	L=8.20m	L=19.35m R=20.00m	L=5.65m R=15.00m	L=23.34m																			
Verticaal verloop	P=-0.2% L=13.01m	R=1250.00m L=14.70m	R=2500.00m L=34.62m	P=0.0%				R=1250.00m L=15.00m	R=2500.00m L=30.00m	P=0.0% L=11.09m	R=3535.78m L=37.87m	R=1250.00m L=13.39m	P=0.0% L=110.95m										R=2500.00m L=32.30m	P=1.3% L=11.24m															
Bestaande hoogte	-0.78	-0.81	-0.94	-1.12	-0.94	-1.20	-1.19	-1.16	-1.18	-1.12	-1.30	-1.08	-1.21	-1.29	-1.25	-1.17	-1.34	-1.43	-1.14	-1.38	-1.38	-1.53	-1.61	-1.52	-1.58	-1.58	-1.51	-1.32	-1.35	-1.31	-1.33	-1.34	-1.29	-1.17	-1.40	-0.94	-0.95	-0.80	-

minimale dekking
0.75m bovenkant betonbuis
tot kantverharding

Duiker voorzien van 20% lucht





George Hintzenweg 77
Postbus 8781
3009 AT Rotterdam
+31 (0)10 286 56 66

Datum	06-08-2020	Projectnummer	BG5585
Getekend	WVH	Fase	Bestek
Gecontroleerd	EDL	Status	Definitief
Akkoord	KvE		
Tekeningnummer	0510	Bladnummer	01
Revisie	03		

REVISIE : 03 DATUM : 06-08-2020 PROJECT : BG5585 GETEKEND : WVH

OMSCHRIJVING : CONCEPT BESTEK

LOKATIE : ZUIVERINGSSTATION DE HOOGHE BOOM
: TE KAMERIK
: OEVERGRONDWATER

PROCES ONDERDEEL: ZUIVERING
DISCIPLINE : WEGENBOUW
: TREFWOORD : LENGTEPROFIEL ONTSLUITINGSWEG
: TERREININRICHTING
: NIEUWE SITUATIE



Postbus 122 2800 AC GOUDA
APPL. : AutoCAD REL : 2018
FORMAAT SCHAAL 1:1000
KAST CODE:
BESTANDSNAAM:
BG5585-RHD-05-DHB-3D-CU-0020